


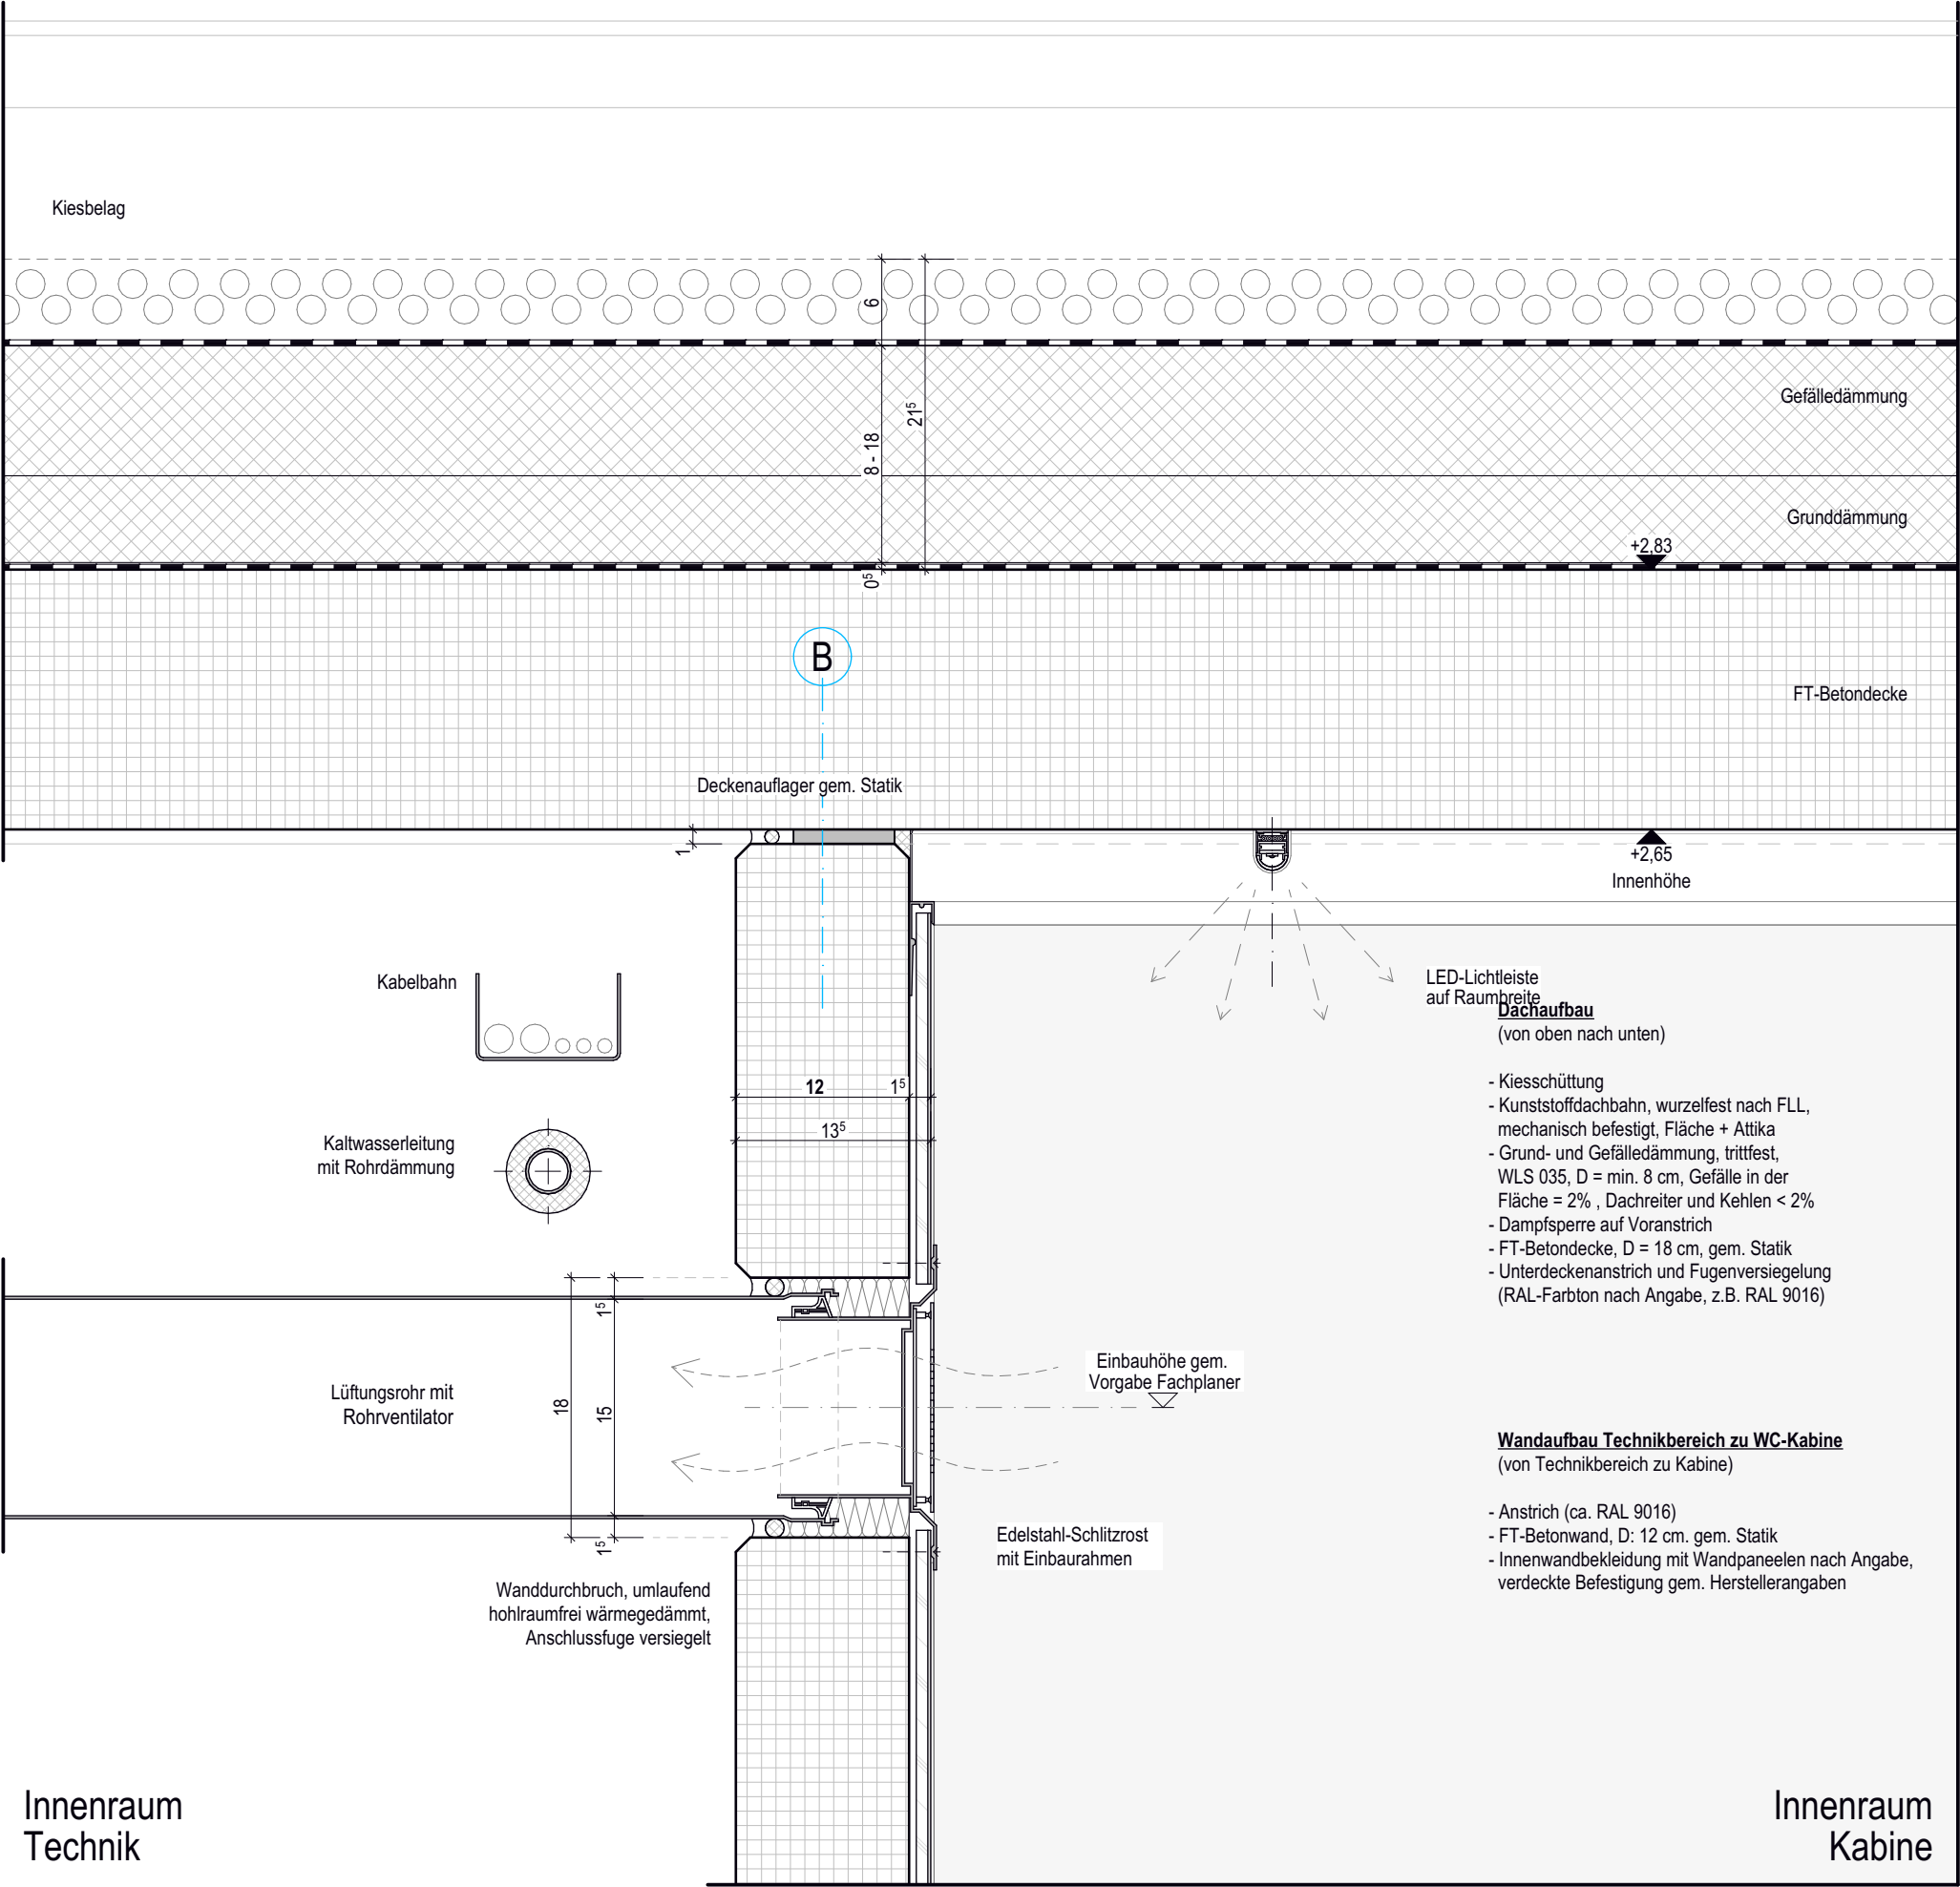

VORABZUG

BAB A3 PWC-Anlage Ottenberg (Pilsach)

Neubau eines WC-Gebäudes

Ausführungs- und Detailplanung

D-11_Lüfter Innenwand

Datum: 07.05.2026

Index: 00

Maßstab: 1:5

Format: DIN A3 (420 x 297)

Auftraggeber*in / Bauherr*in: Objektplanung:

Die Autobahn

Die Autobahn GmbH des Bundes
Hedestraße 15, 10557 Berlin

Hinweise: - Alle Planungsunterlagen und Maße sind vom Auftragnehmer zu prüfen und zu vergleichen. Unstimmigkeiten sind der Objektüberwachung zu melden. - Ausführung nach den anerkannten Regeln der Technik und gültigen DIN- bzw. EN-Normen.