
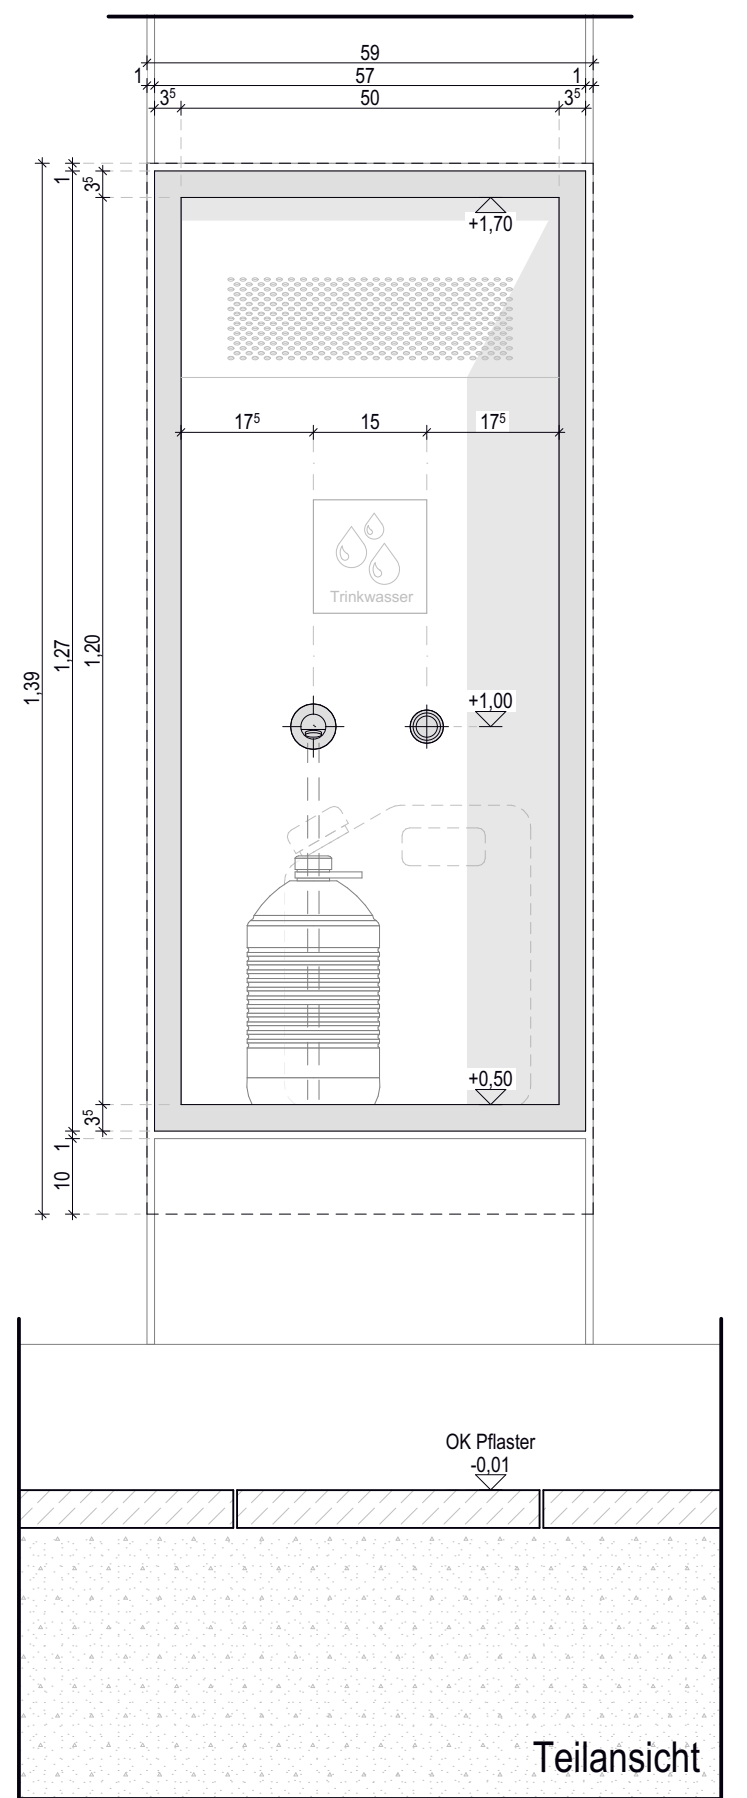
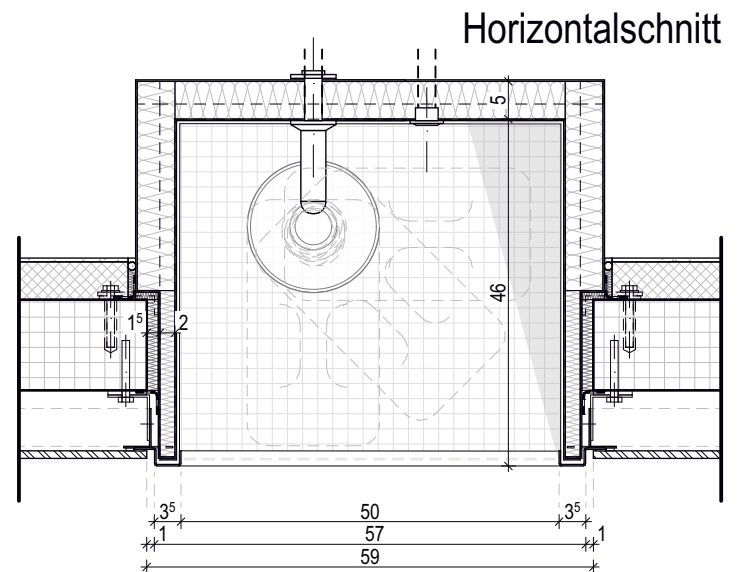


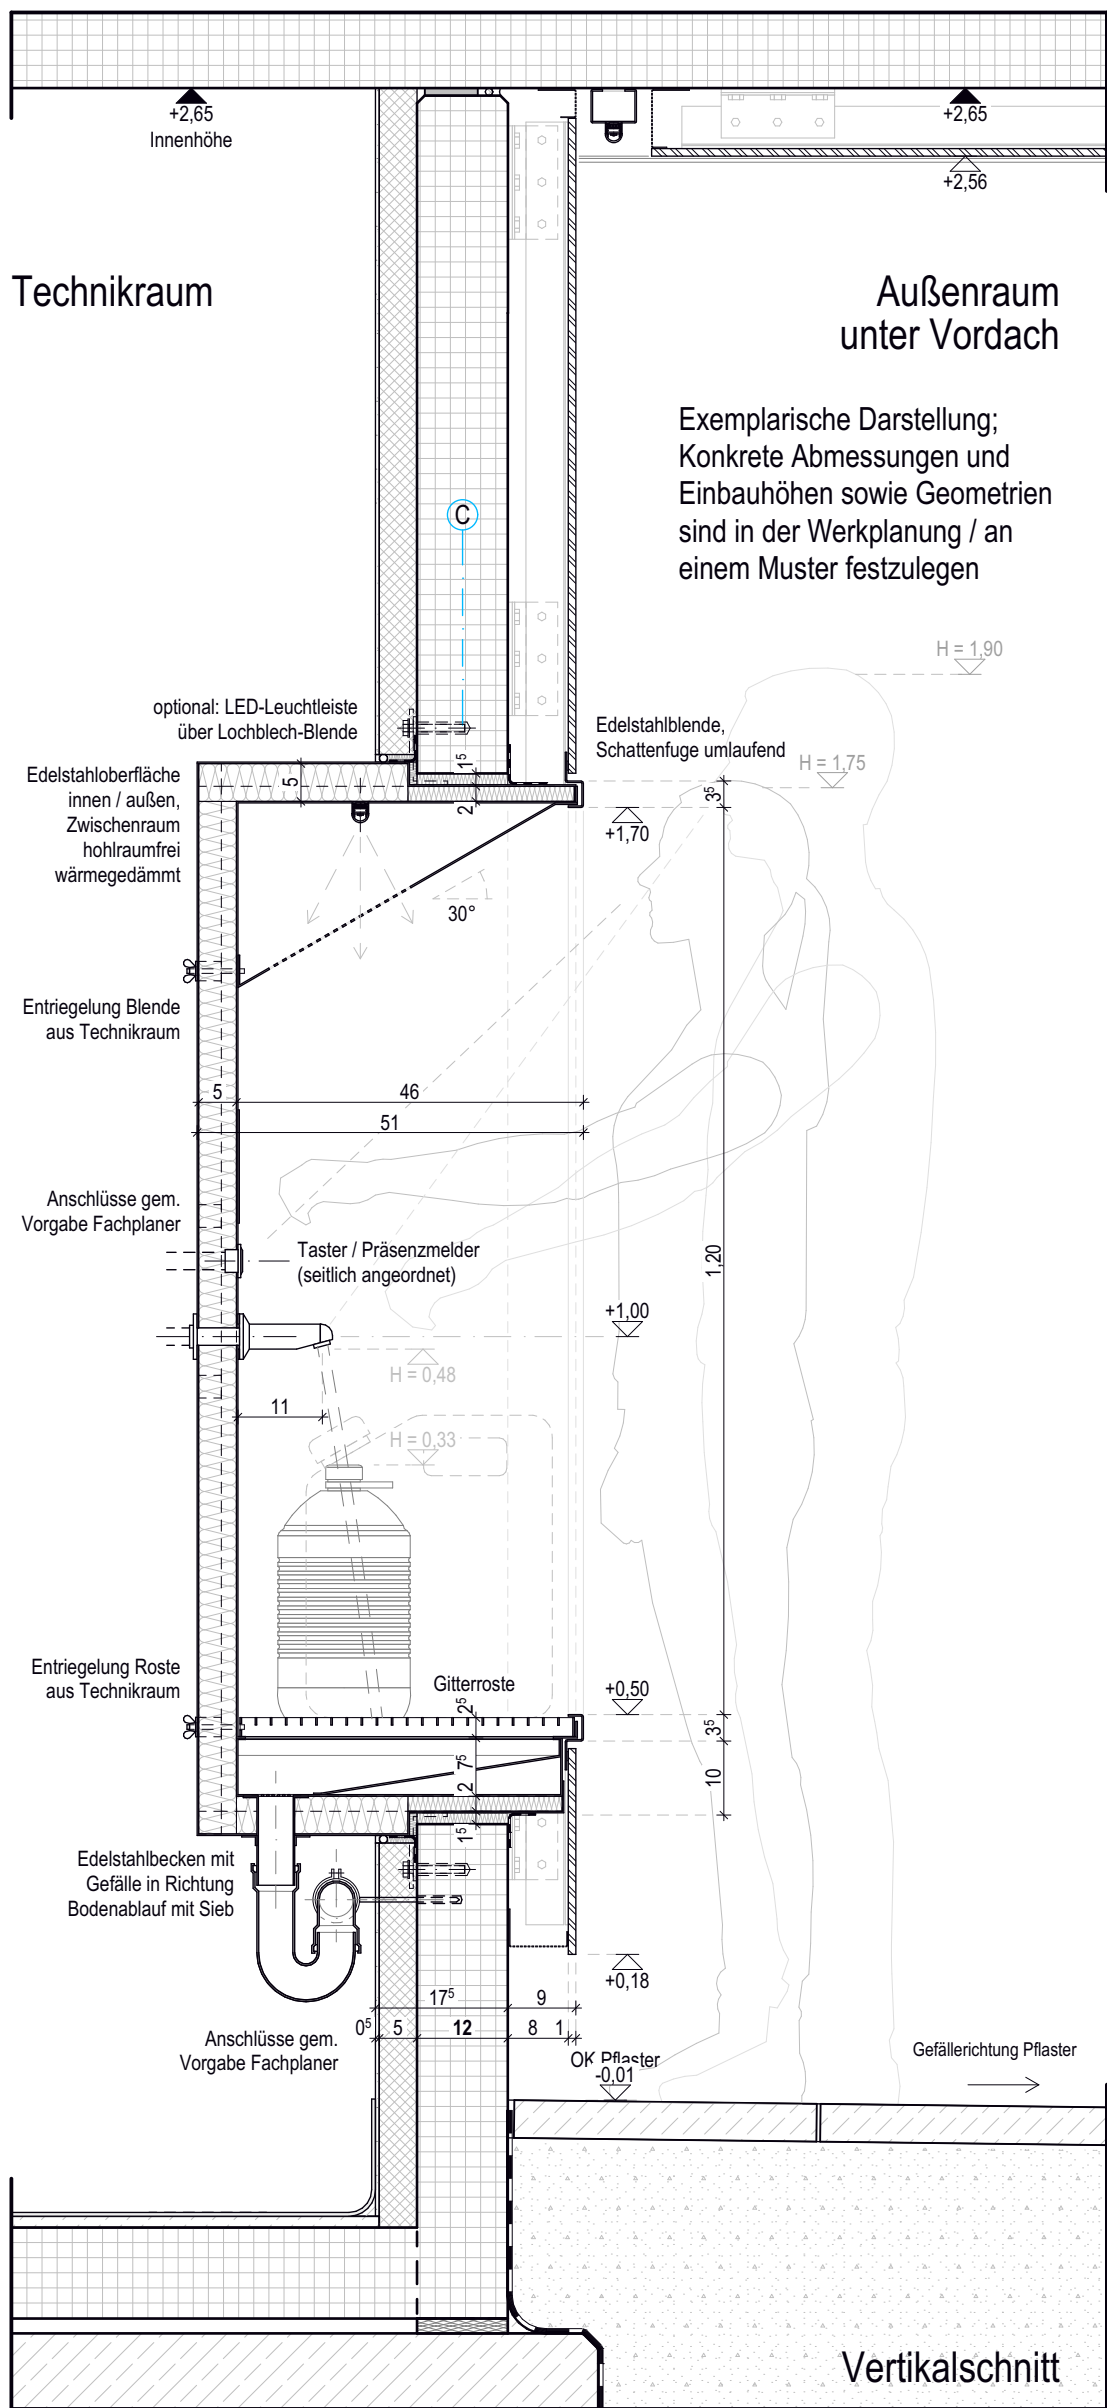

|                  |                                                                                 |   |   |                |
|------------------|---------------------------------------------------------------------------------|---|---|----------------|
| Bauvorhaben:     | <b>BAB A3 PWC-Anlage Ottenberg (Pilsach)</b><br><b>Neubau eines WC-Gebäudes</b> | Datum: 07.05.2026<br>Index: 00<br>Maßstab: 1:10<br>Format: DIN A3 (420 x 297)   | Auftraggeber*in / Bauherr*in:<br> <b>Die Autobahn</b><br><b>Die Autobahn GmbH des Bundes</b><br>Heidestraße 15, 10557 Berlin | Objektplanung: |
| Leistungsphase:  | <b>Ausführungs- und Detailplanung</b>                                           | Hinweise:<br>- Alle Planungsunterlagen und Maße sind vom Auftragnehmer zu prüfen und zu vergleichen.<br>- Unstimmigkeiten sind der Objektüberwachung zu melden.<br>- Ausführung nach den anerkannten Regeln der Technik und gültigen DIN- bzw. EN-Normen. |   |                |
| Planbezeichnung: | <b>D-12_Trinkwasser-Entnahmestelle</b>                                          |   |   |                |