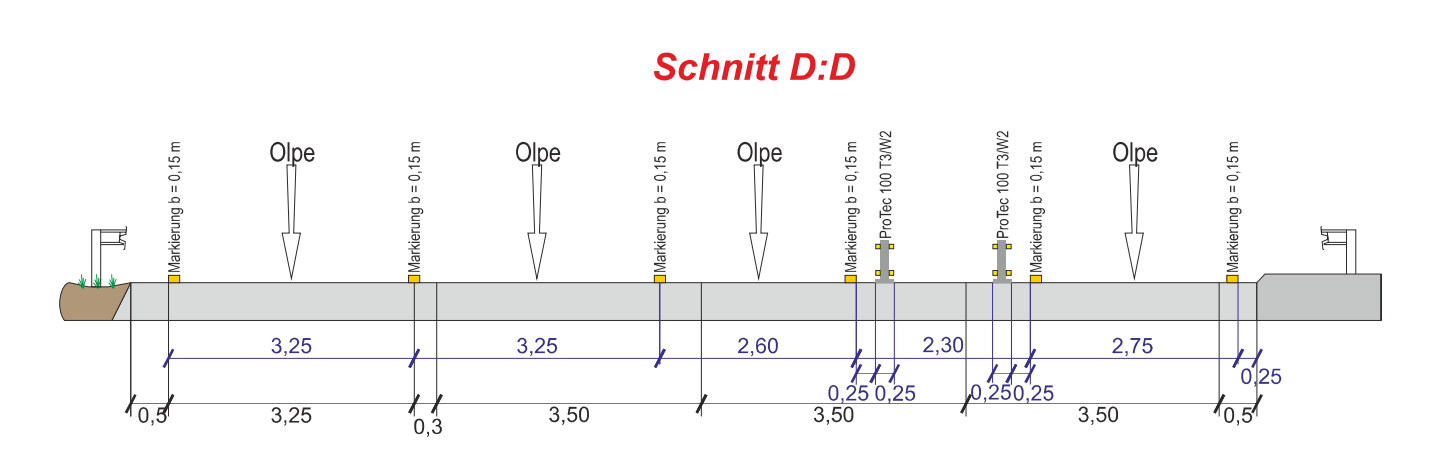
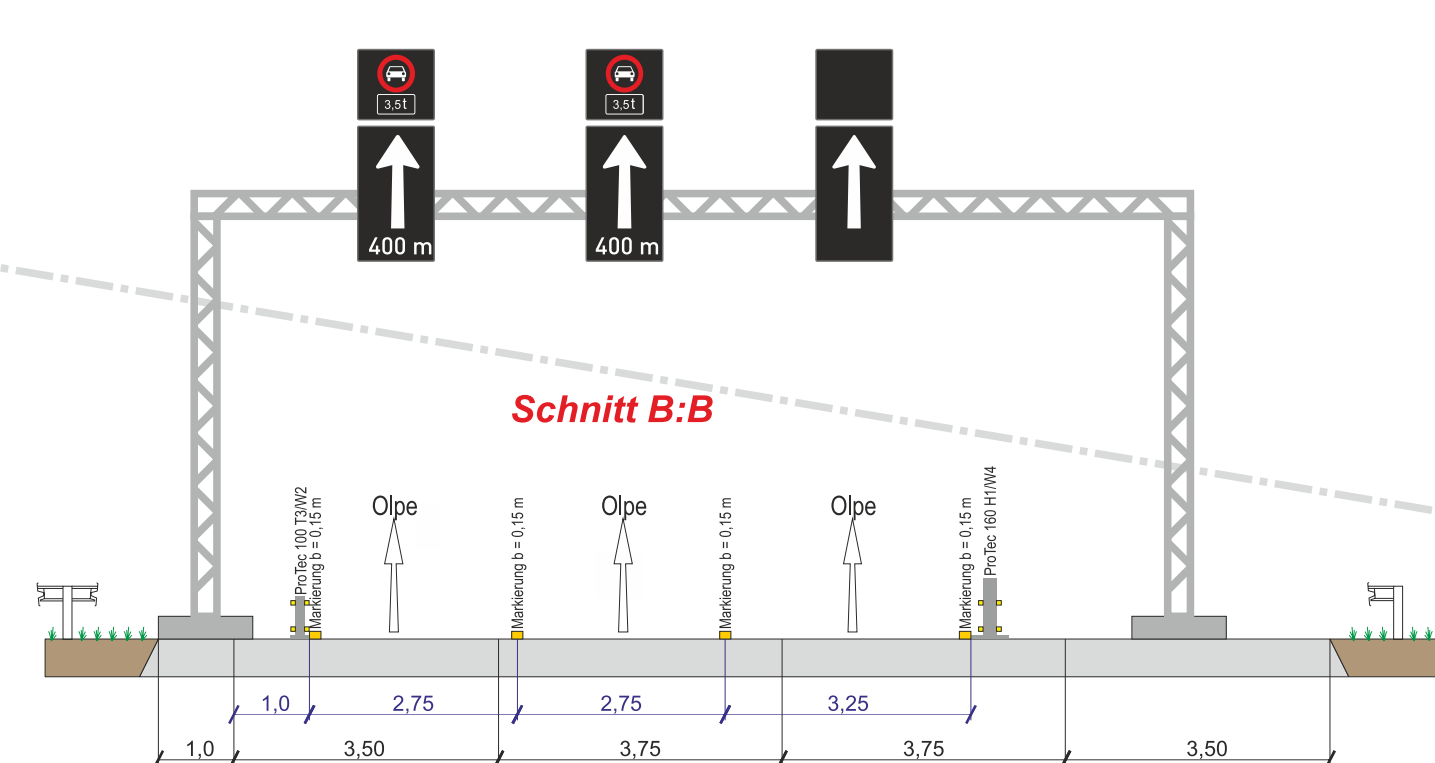
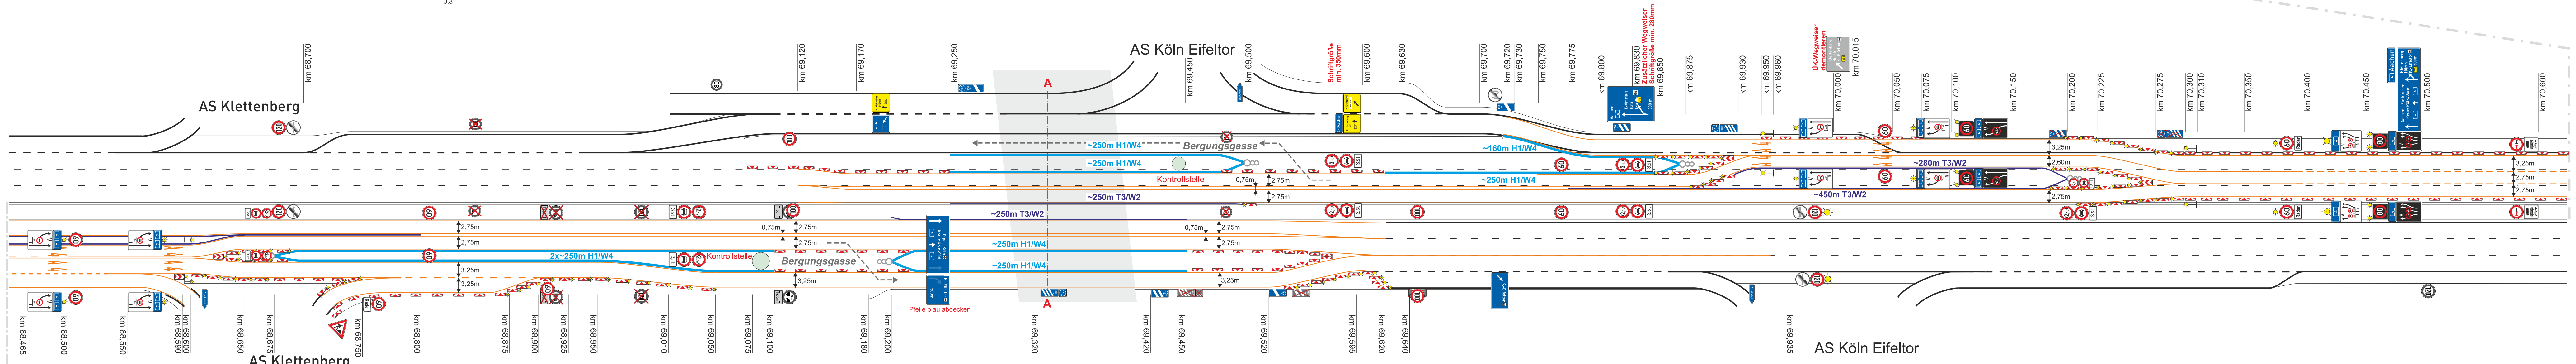
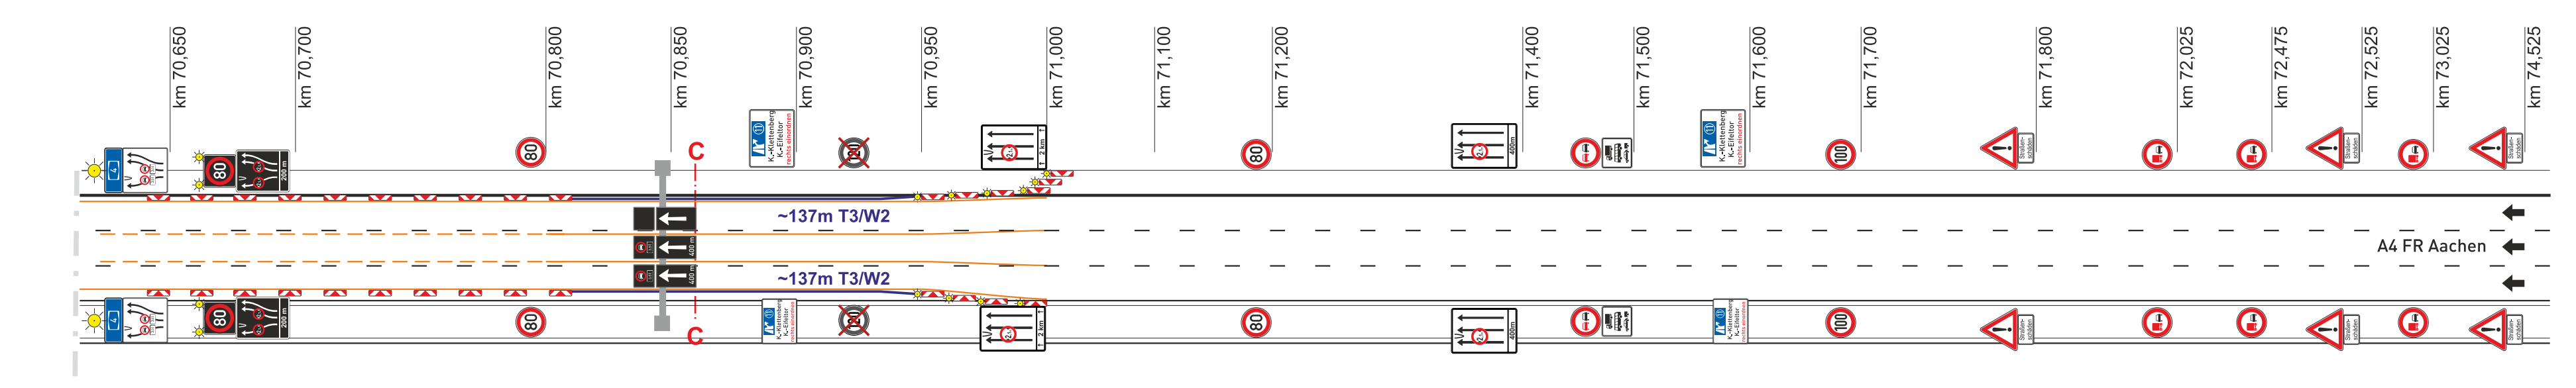
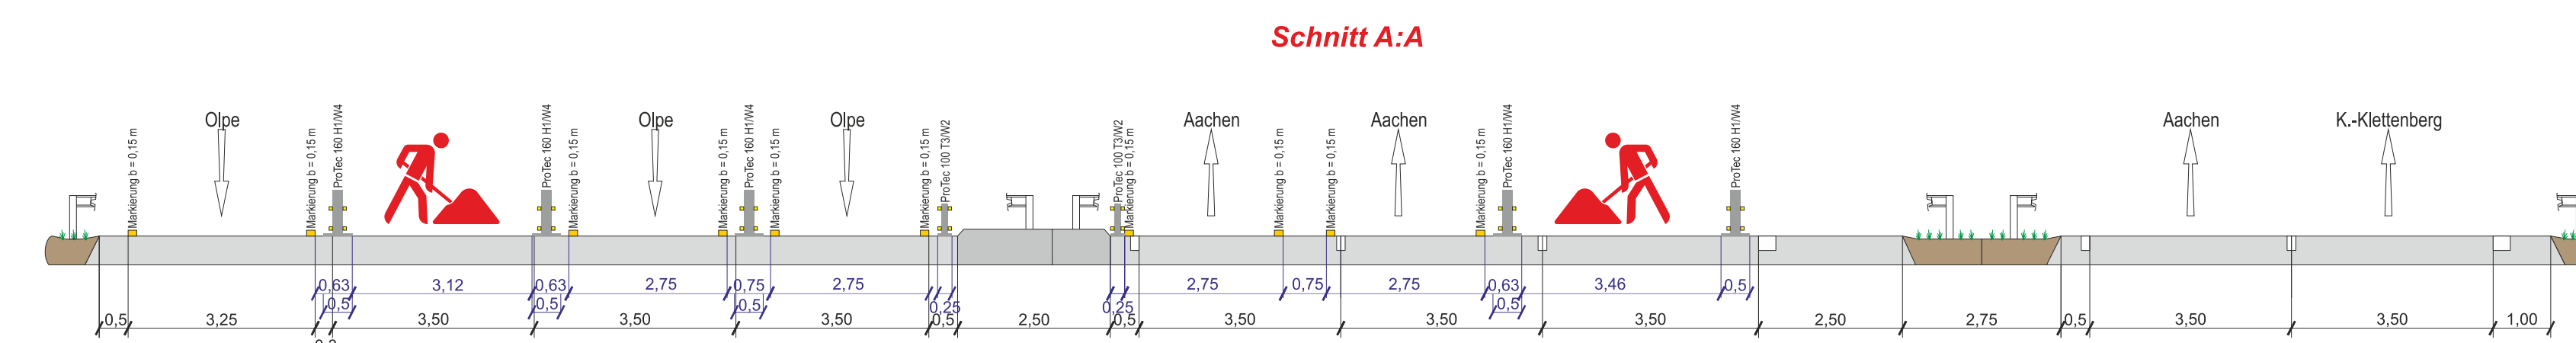
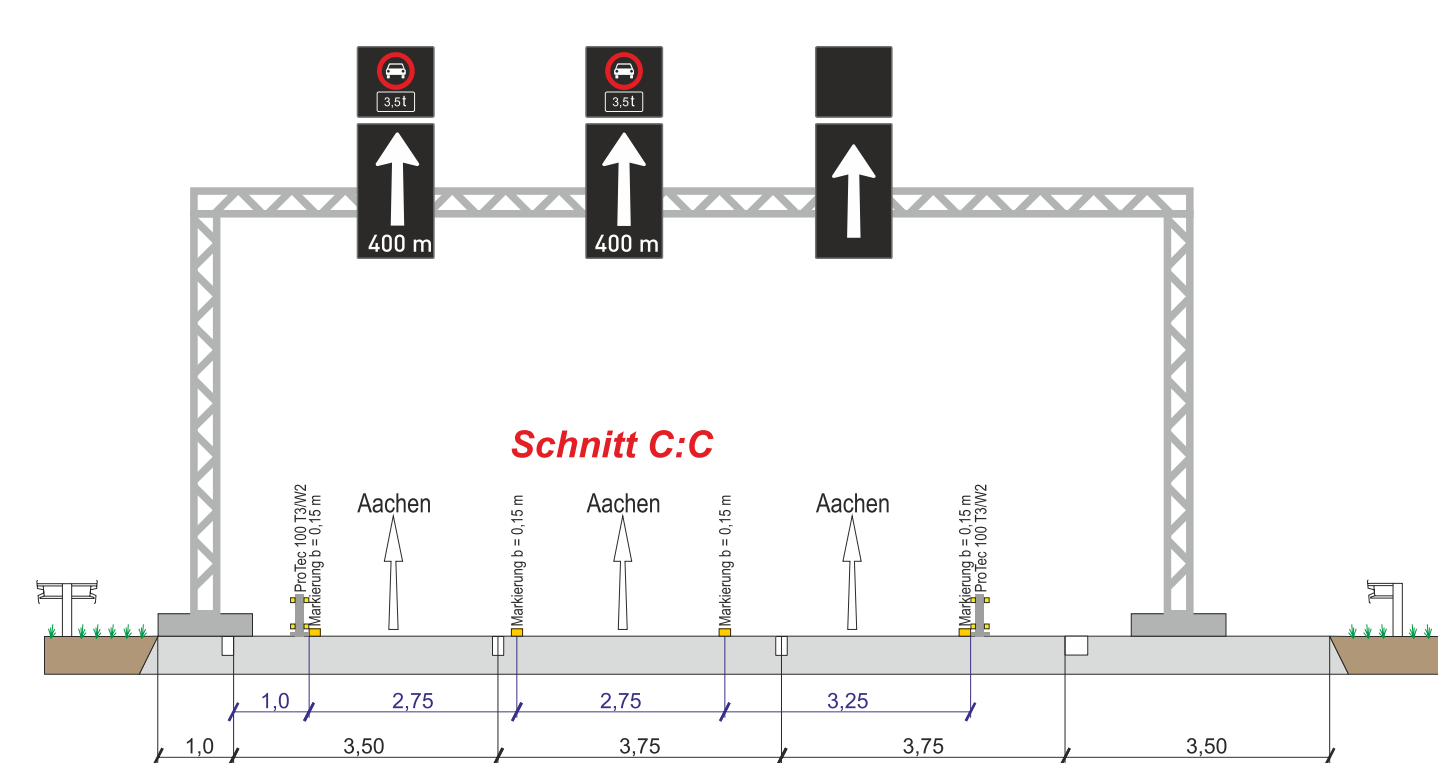
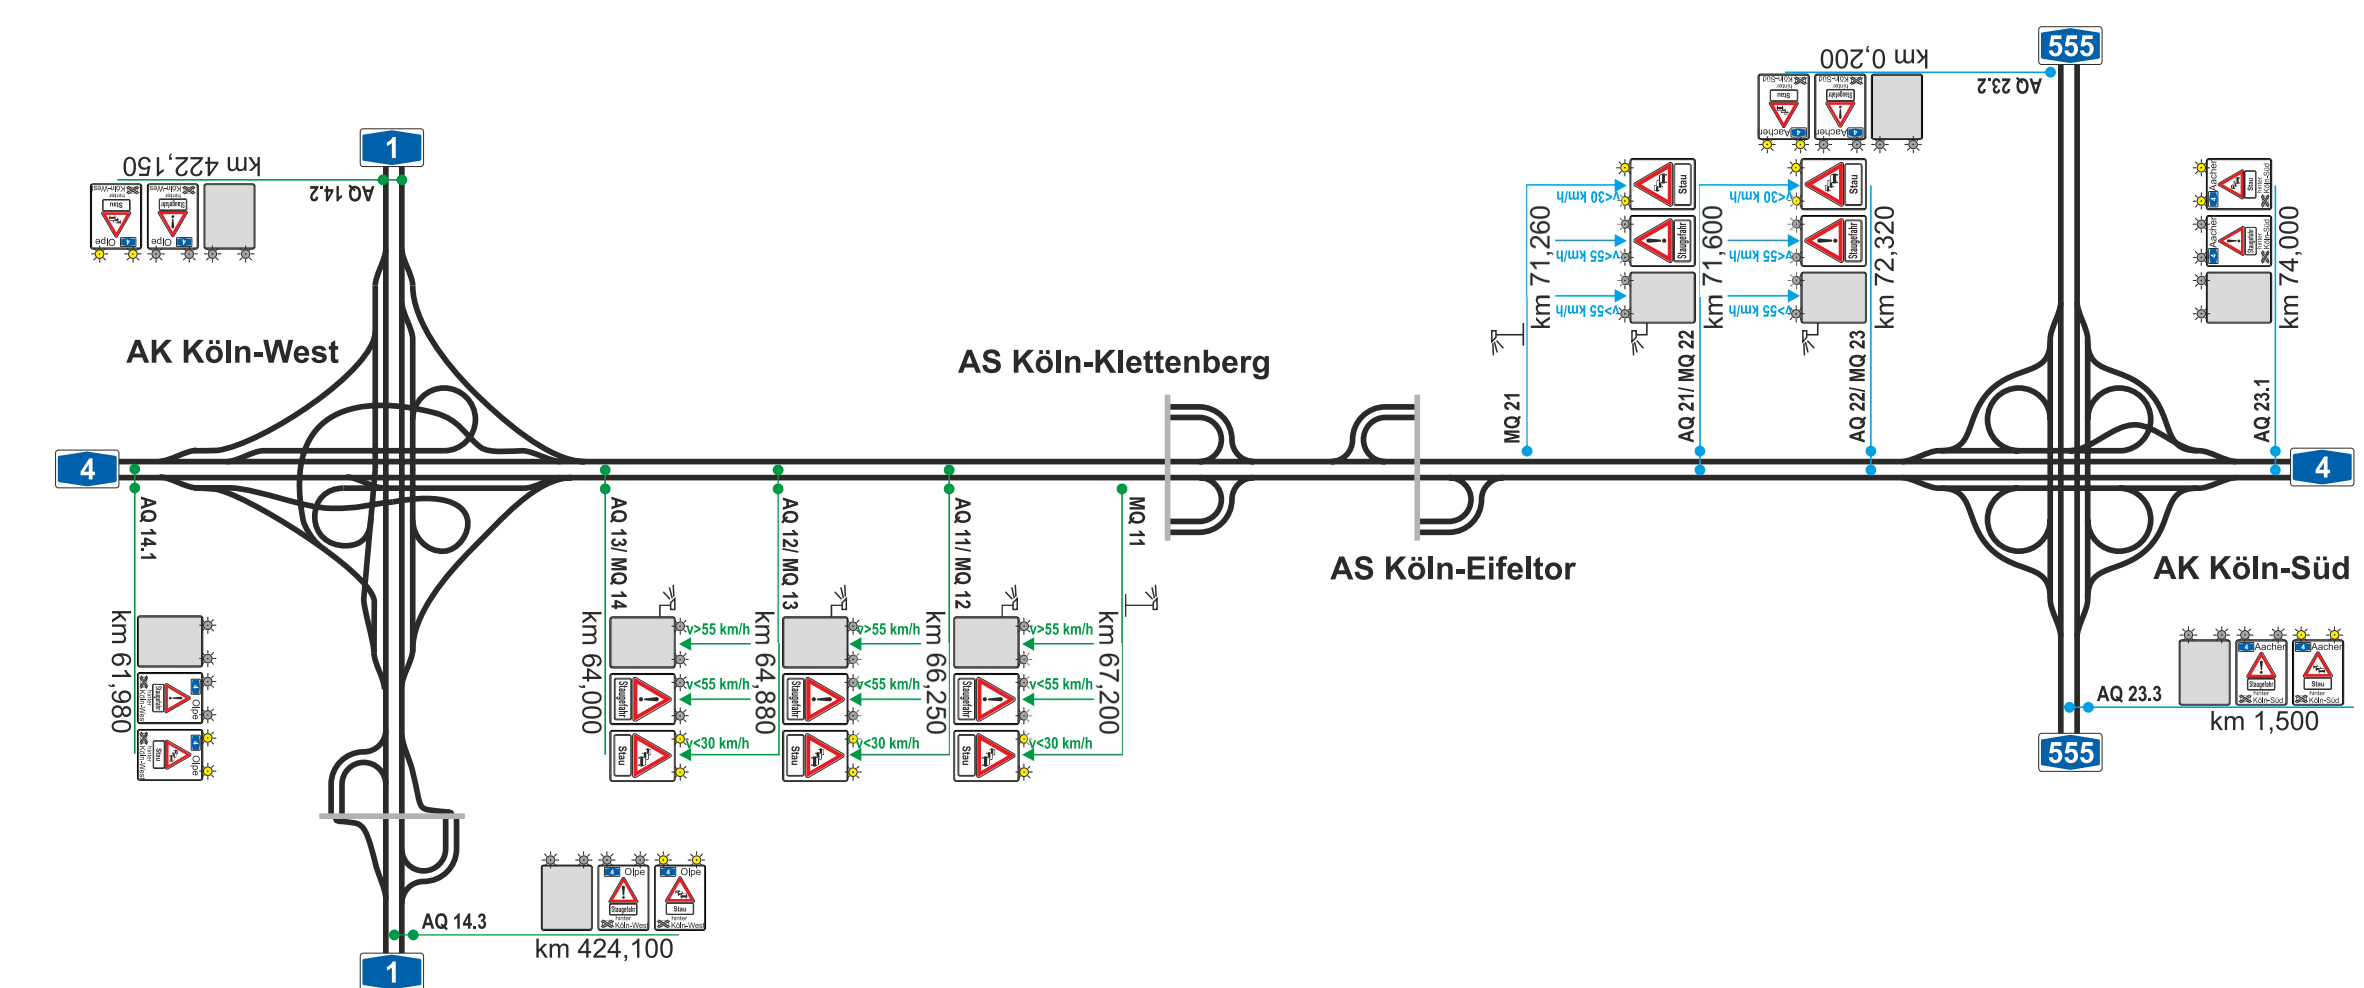


Absperribaken
Querabsperzung durch Pfeilbaken
Verschwenkungsmaß 1:20
Abstand max. 9 m
Warnleuchte auf jeder Bake
Längsabsperzung durch Pfeilbaken
Abstand max. 18 m
Beschilderung
Ortsteile Beschilderung ist der
Baustelle anzupassen.