


Schematischer Übersichtsplan für die Hauptphase 1

Verkehrsführung 0+3

Verkehrszeichenplan Nr.3

VZP_Nr_3-Überleitung_Hauptphase_1

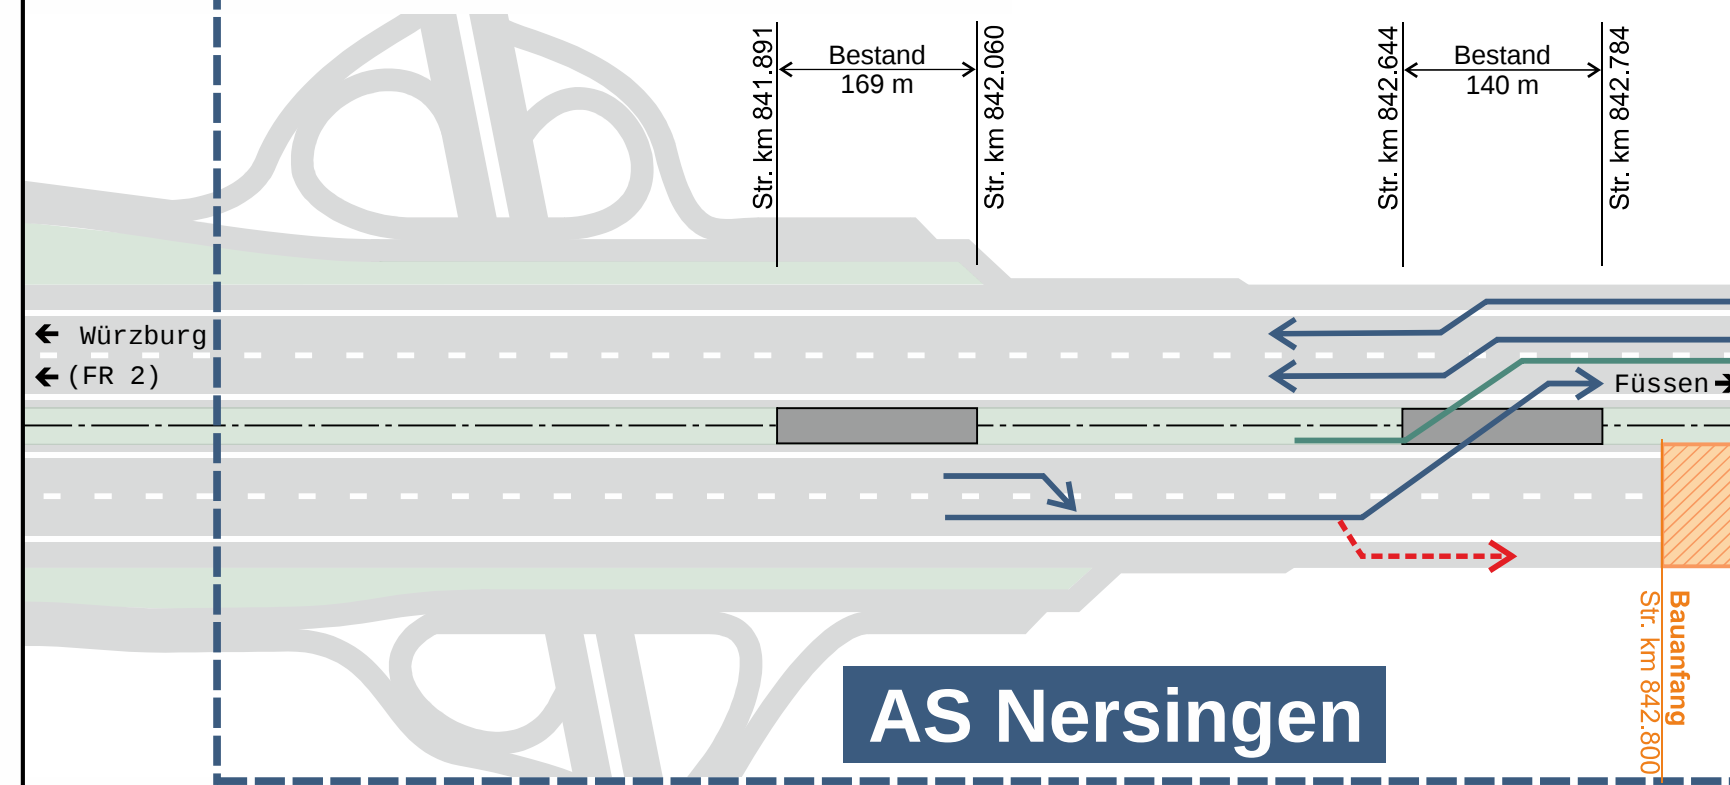


P
Hahnenberg-Ost
Str. km 844.8



P
Hahnenberg-West
Str. km 844.7
gesperrt


PWC
Buchwald-Ost
Str. km 847.8

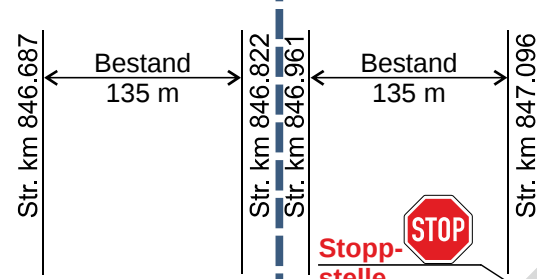



PWC
Buchwald-West
Str. km 847.8
gesperrt

Verkehrszeichenplan Nr.4


VZP_Nr_4-Rückleitung_Hauptphase_1

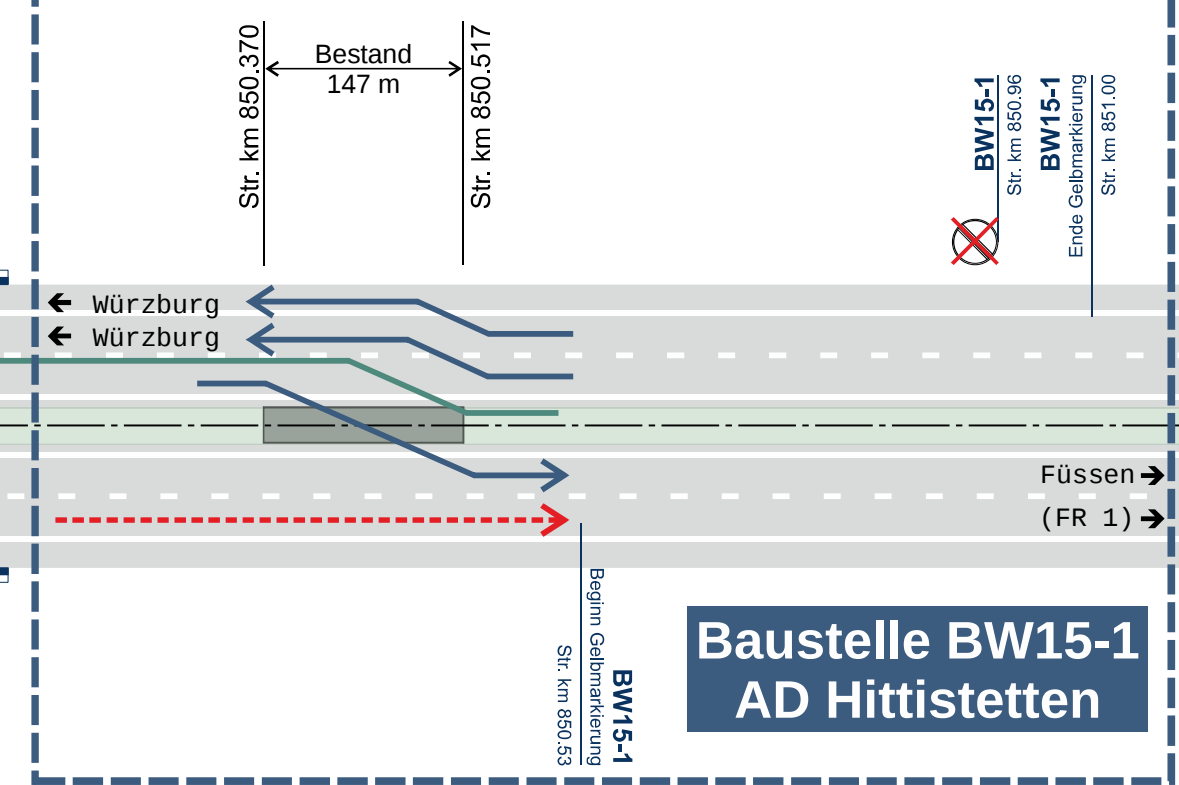

BW15-1
Str. km 849.249

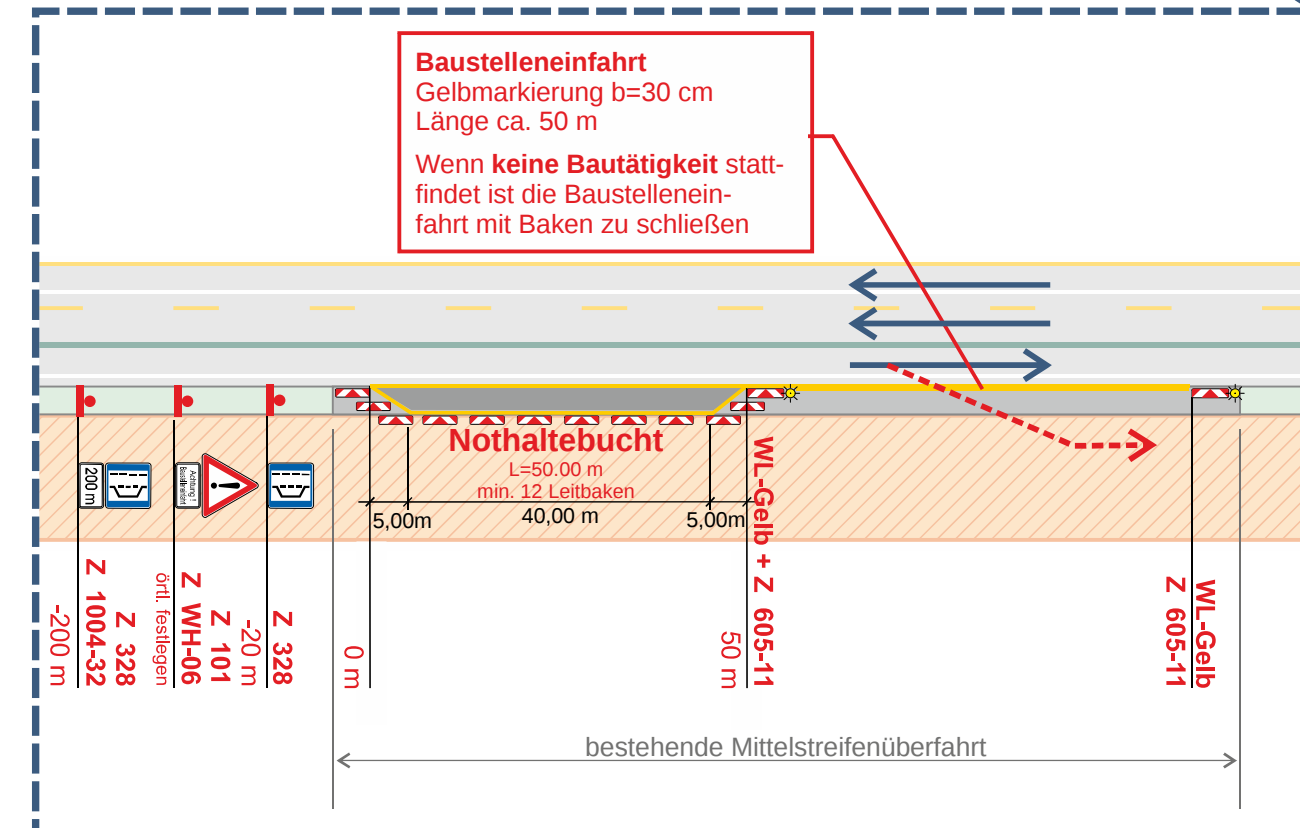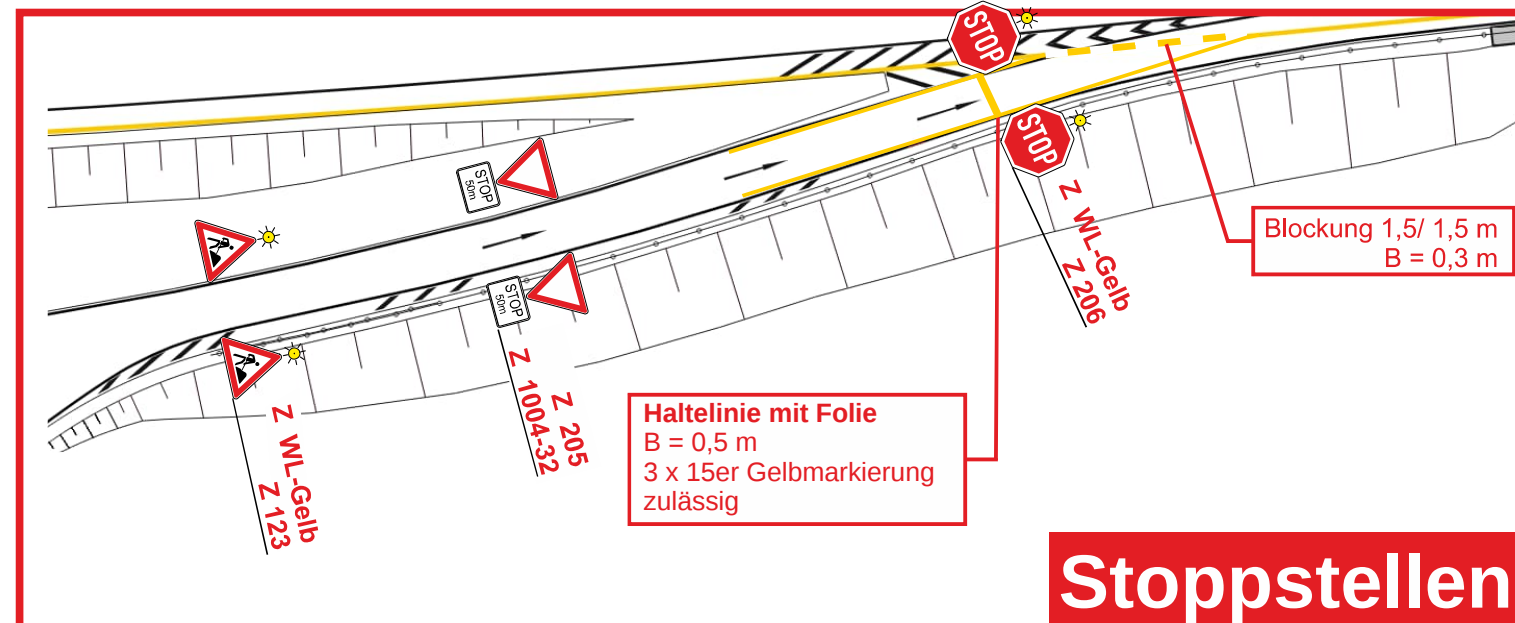

Querschnitt A - A

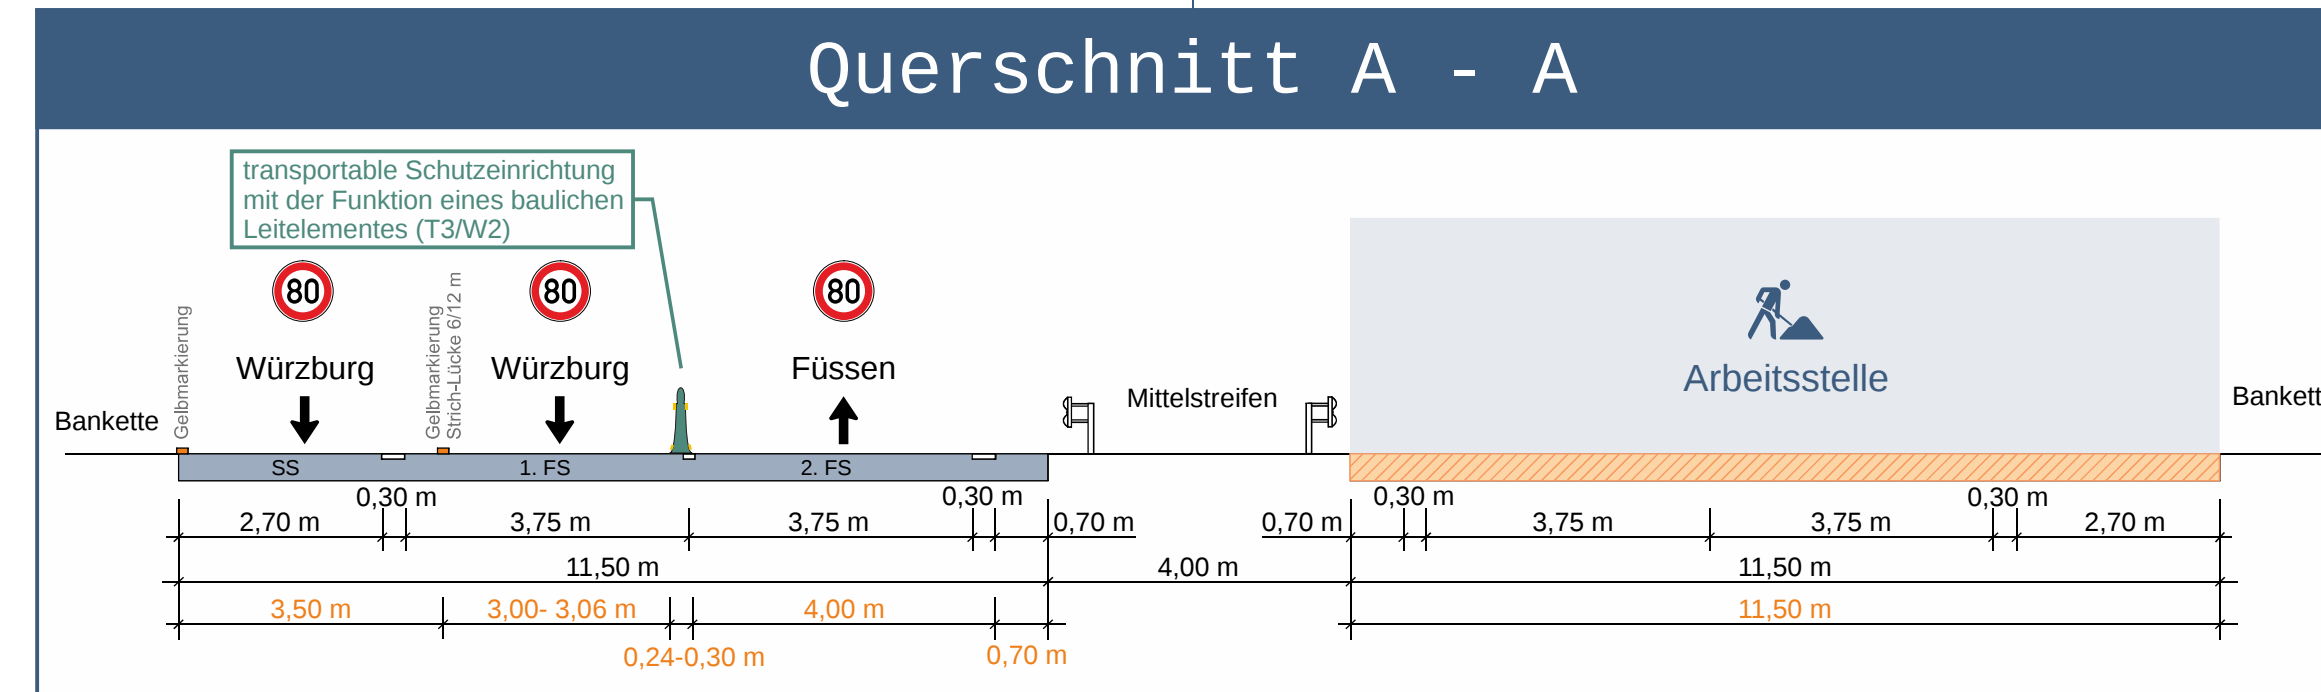

Verkehrsführung 0+3

Arbeitsstelle auf der Fahrbahn in Fahrtrichtung Füssen (1) drei Fahrstreifen auf der Fahrbahn in Fahrtrichtung Würzburg (2) zwischen AS Nersingen und AD Hittistetten
Deckenbau Str. km 842.800 - Str. km 849.249

ohne Maßstab

Verkehrszeichenplan Nr. 1

Schemaplan Hauptphase 1
A7- Deckenbau
AS Nersingen bis AD Hittistetten FR1+2

Die Autobahn
Südbayern
Die Autobahn GmbH des Bundes
Niederlassung Südbayern | Außenstelle Kempten

16. April 2026