


Schematischer Übersichtsplan für die Hauptphase 2

Verkehrsführung 3+0


Verkehrszeichenplan Nr.5

VZP_Nr_5-Rückleitung_Hauptphase_2

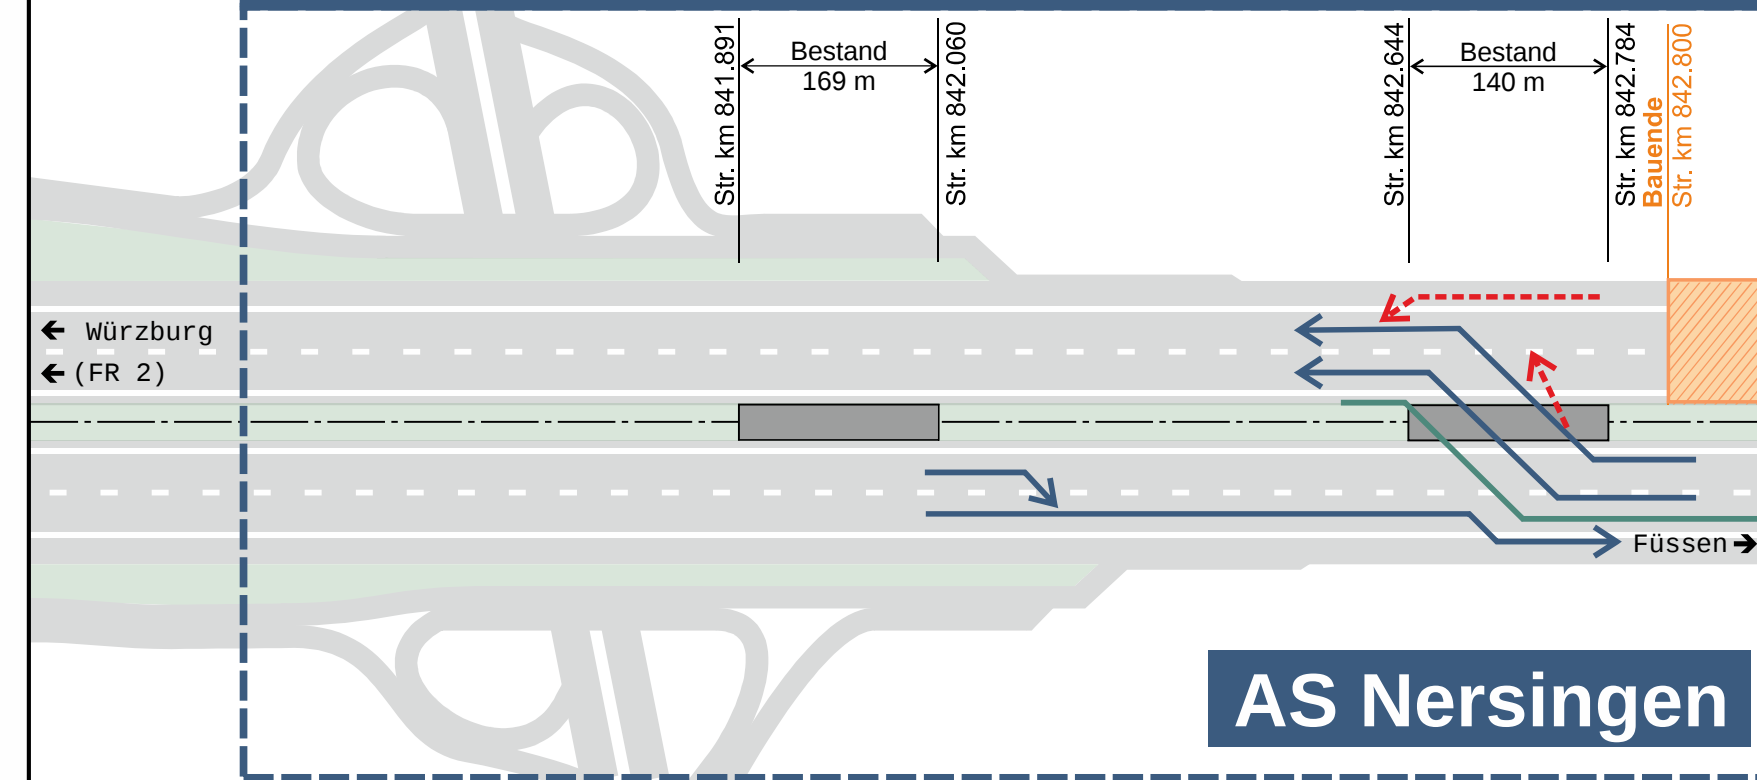

Verkehrszeichenplan Nr.6

VZP_Nr_6-Überleitung_Hauptphase_2



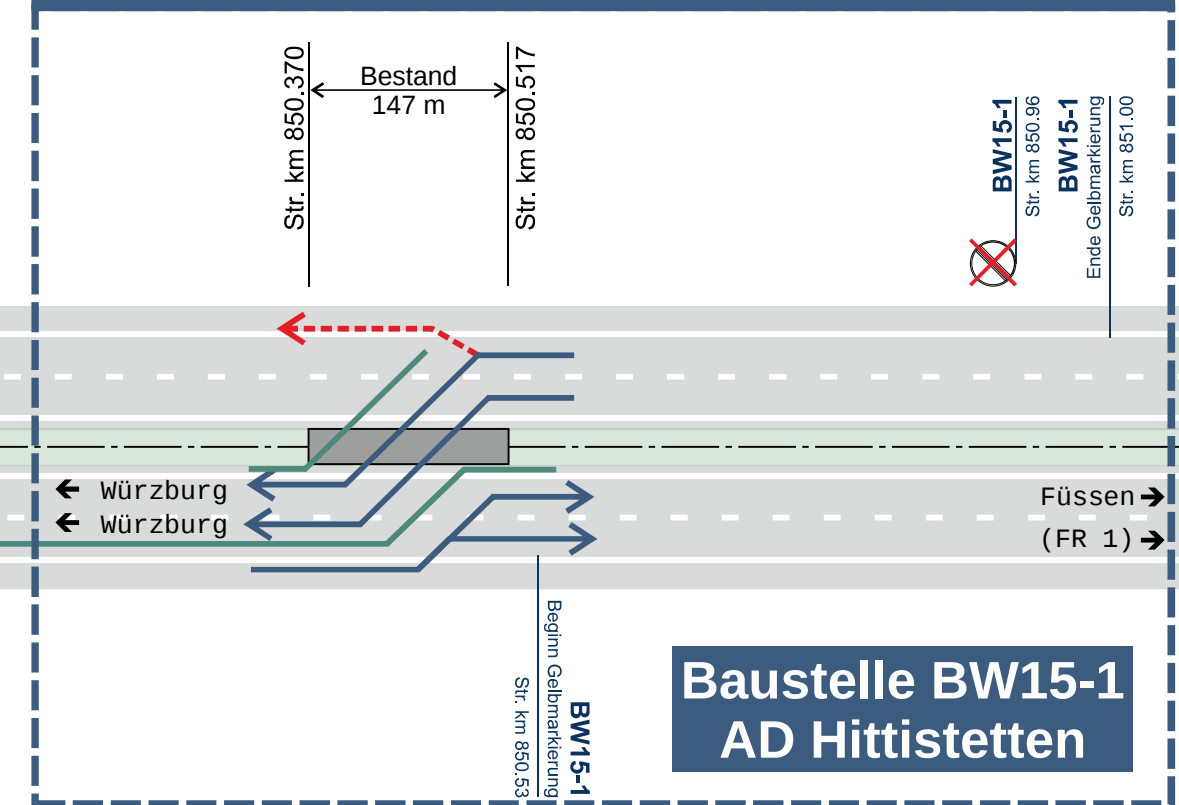


AS Nersingen

Hahnenberg-West
Str. km 844.7

Buchwald-West
Str. km 847.8

Baustelle BW15-1
AD Hittistetten

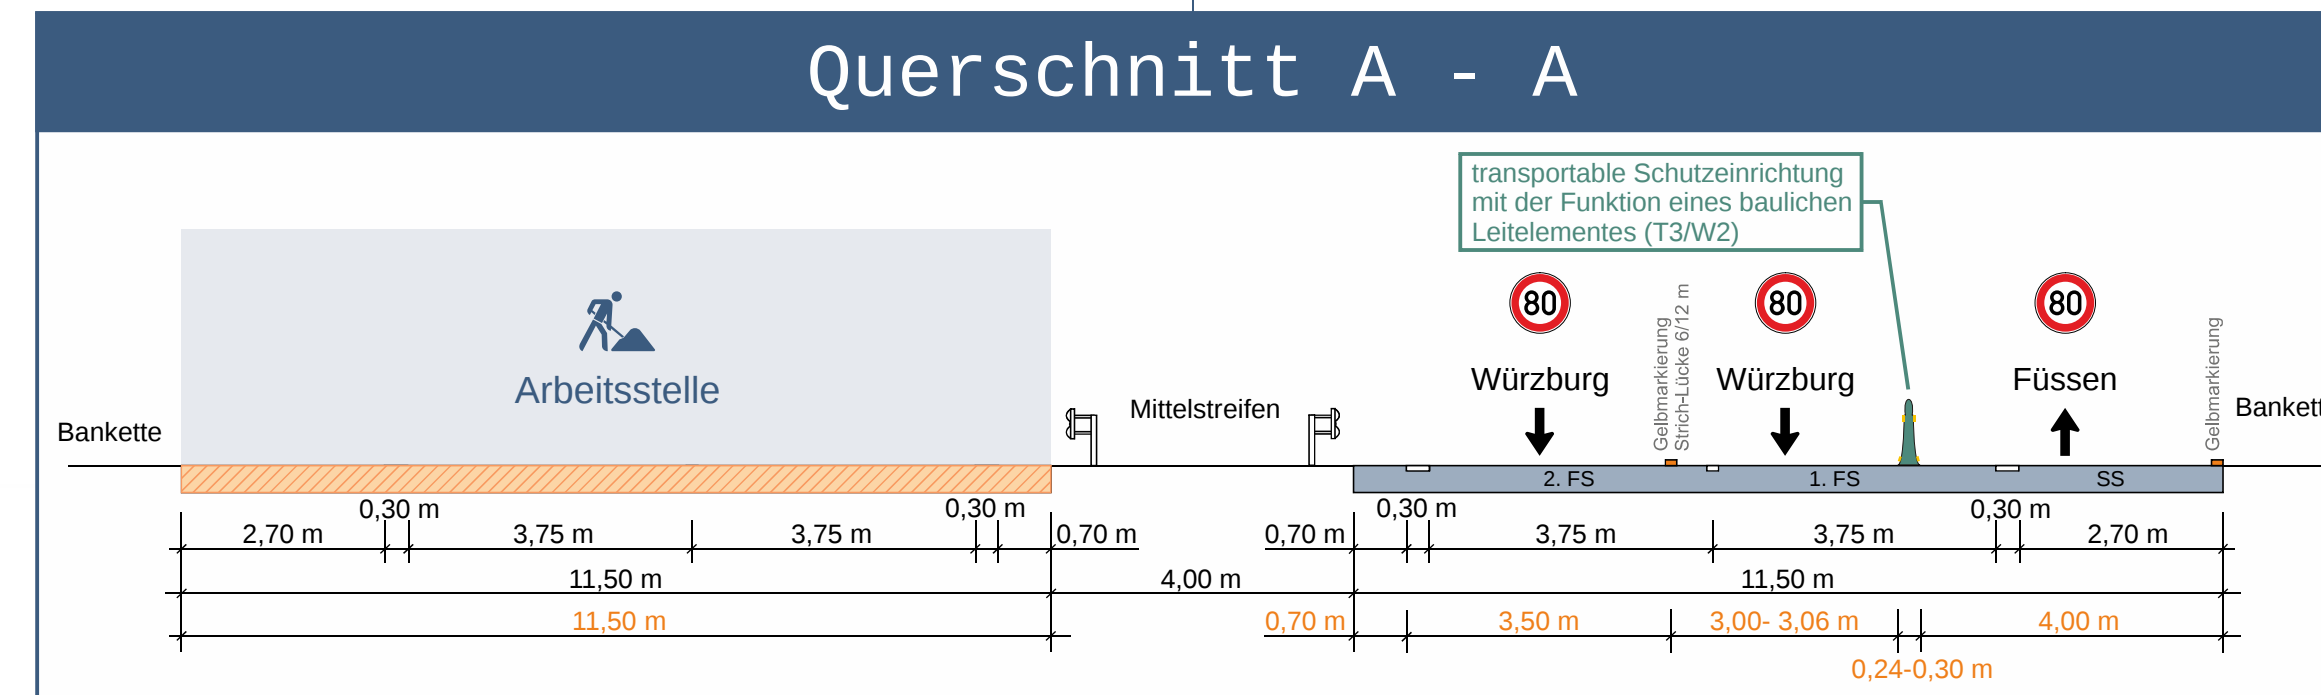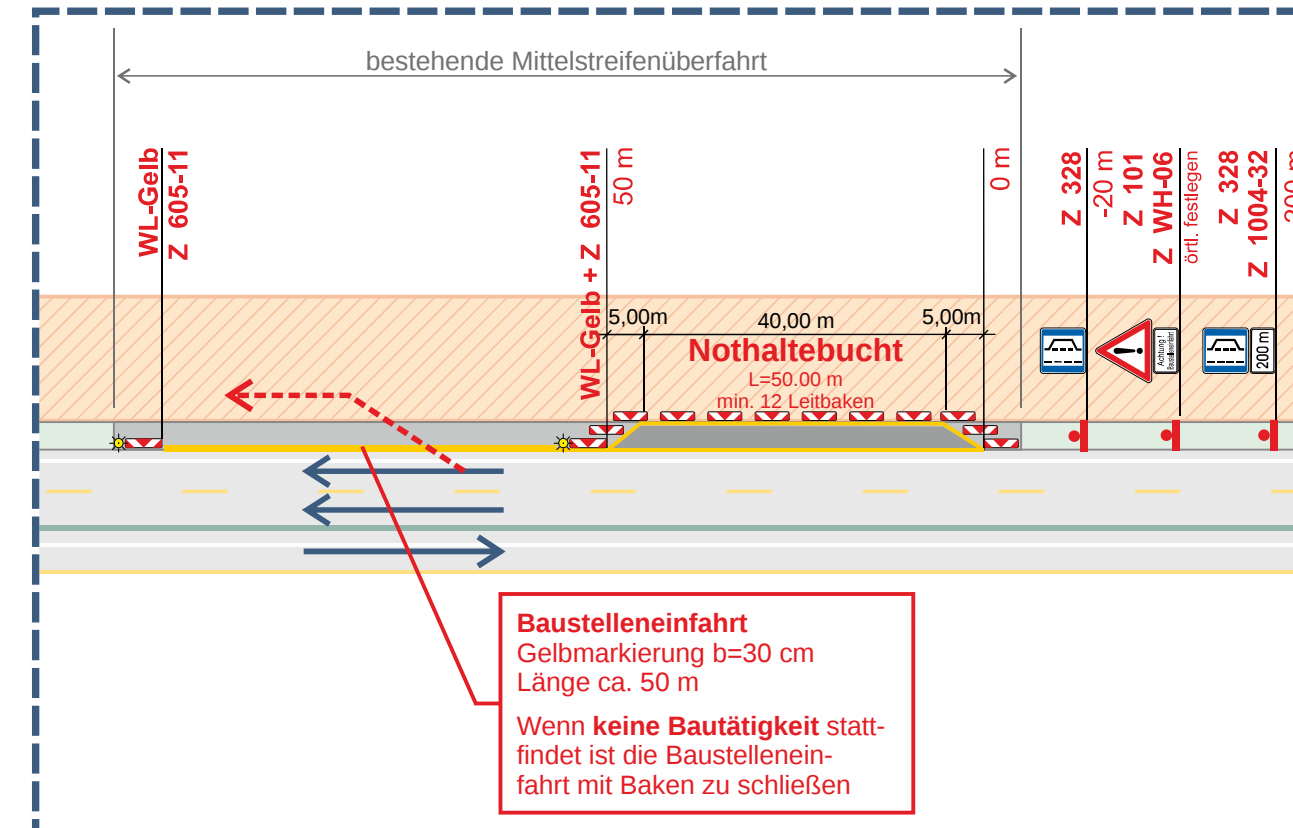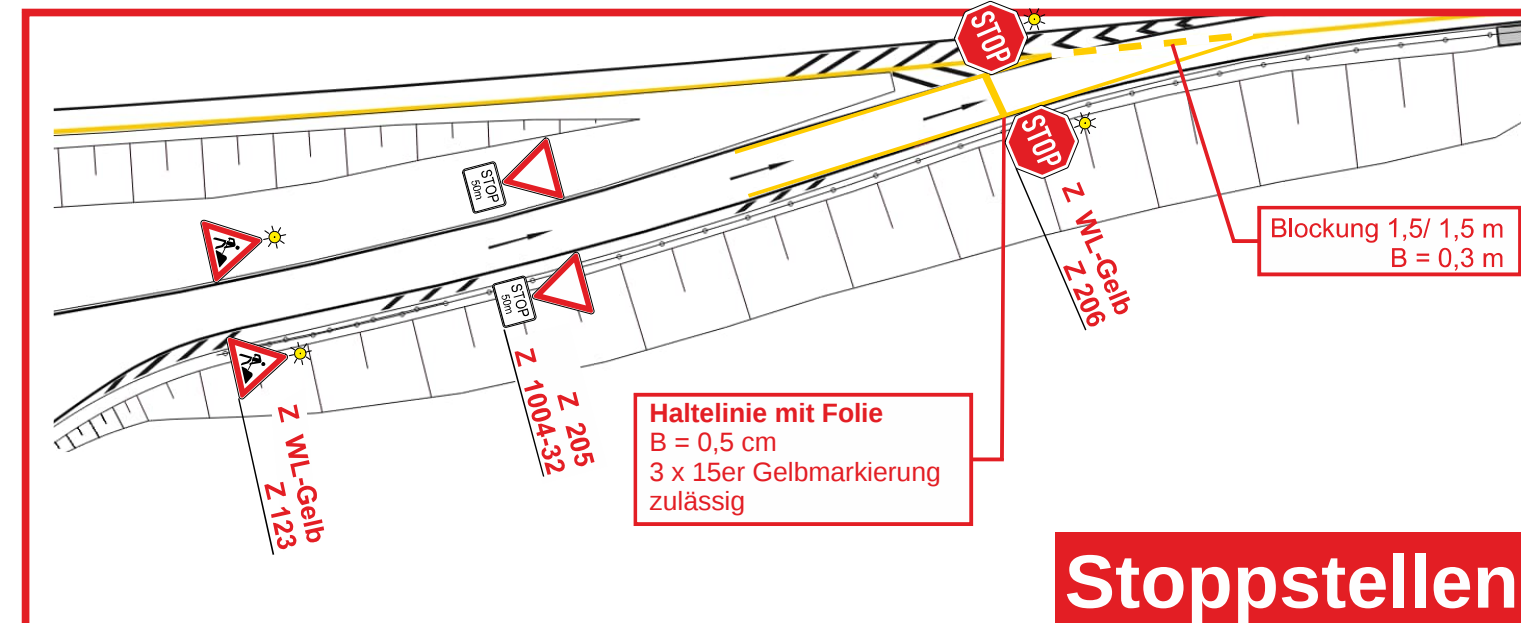

Verkehrsführung 3+0

Arbeitsstelle auf der Fahrbahn in Fahrtrichtung Würzburg (2) drei Fahrstreifen auf der Fahrbahn in Fahrtrichtung Füssen (1) zwischen AS Nersingen und AD Hittistetten Deckenbau Str. km 842.800 - Str. km 849.249

ohne Maßstab

Verkehrszeichenplan Nr. 2

Schemaplan Hauptphase 2
A7- Deckenbau
AS Nersingen bis AD Hittistetten FR1+2

Die Autobahn
Südbayern
Die Autobahn GmbH des Bundes
Niederlassung Südbayern | Außenstelle Kempten

16. April 2026