
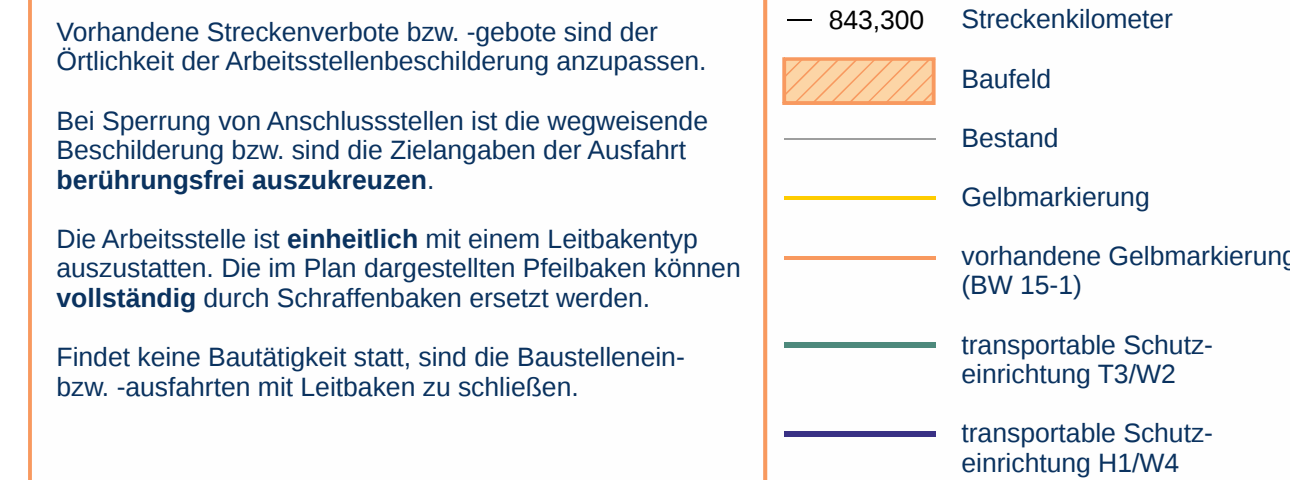
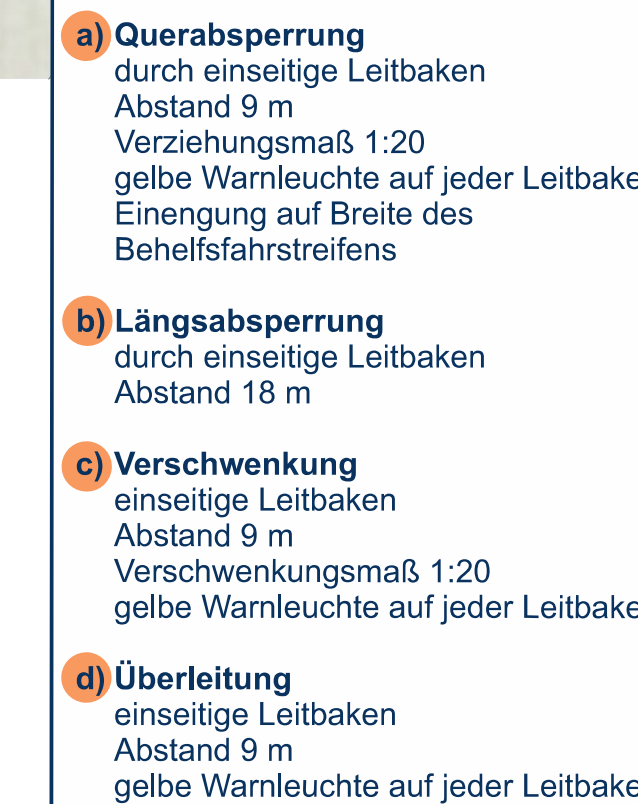
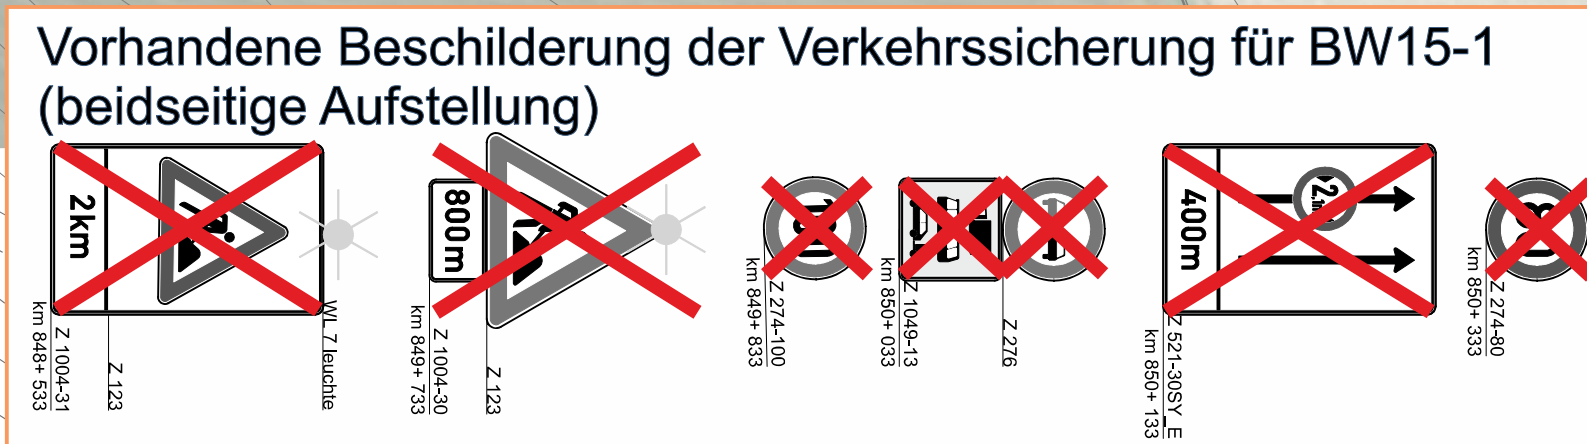
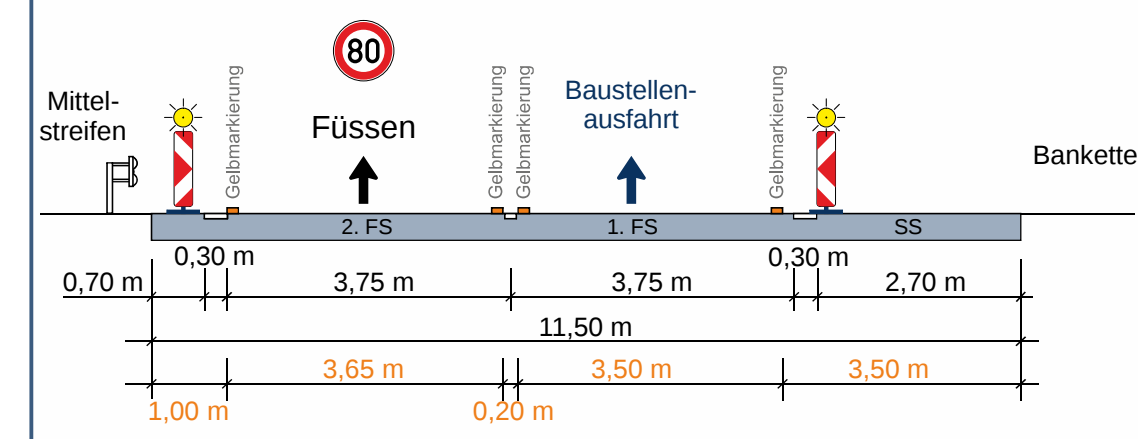
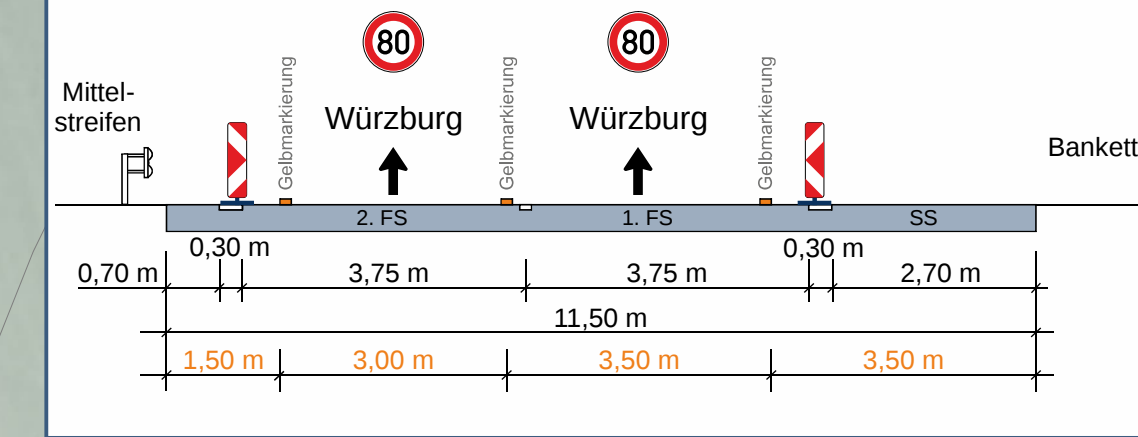


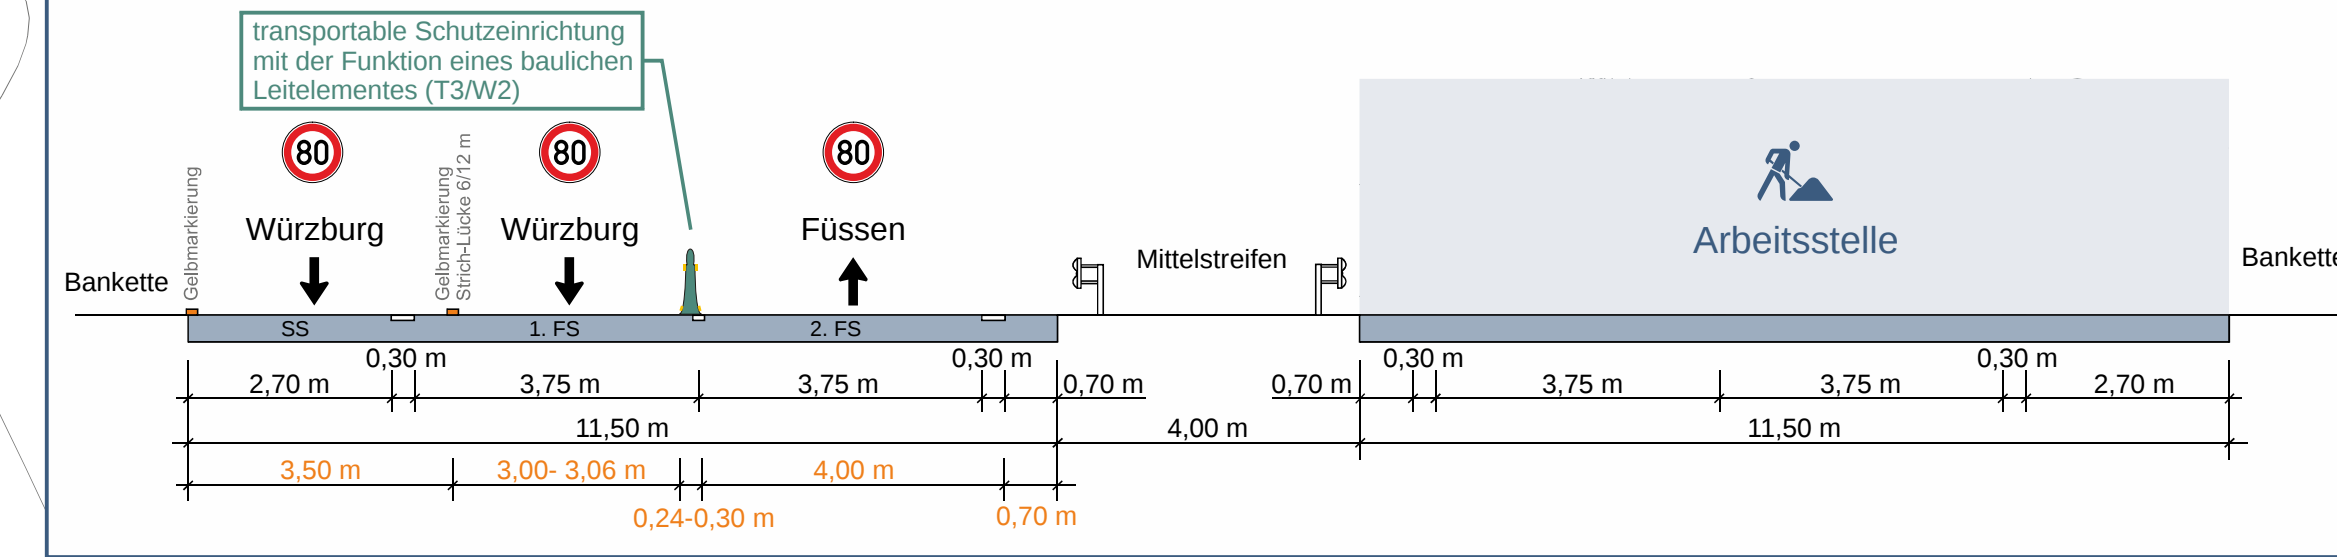

Verkehrsführung 0+3
Arbeitsstelle auf der Fahrbahn in
Fahrtrichtung Füssen (1)
drei Fahrstreifen auf der Fahrbahn
in Fahrtrichtung Würzburg (2)
zwischen AS Nersingen
und AD Hittistett
Deckenbau Str. km 842.800 - Str. km 849.249

Maßstab 1 : 1000

Verkehrszeichenplan Nr. 4
Rückleitung Hauptphase 1

A7- Deckenbau
AS Nersingen bis AD Hittistetten FR1+2

 **Die
Autobahn**
Südbayern

Die Autobahn GmbH des Bundes
Niederlassung Südbayern | Außenstelle Kempten

16. April 2026