

Regelplan D III / 2L-1BY

Arbeitsstelle von kürzerer Dauer
stationär auf dem linken Fahr-
streifen einer Richtungsfahrbahn


Tagesbaustelle

Längsabspernung:

Leitkegel (Höhe 0.75 m)
Abstand max. 18 m

* ≥ 200 m bei zul. Gesamtmasse
 $\geq 7,49$ to bis < 18 to

Sonderfall

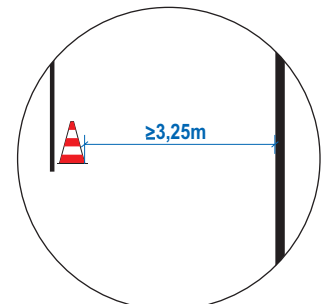

1) Fahrzeugteile (inkl. Spiegel) dürfen
nicht in die Leitlinie reichen

2) Sicherheitsabstand = 0,90 m

Verkehrszeichen gem. VZ-Kat. 2017


Maße in Metern

01.02.2018

Regelplan D III / 2L-1BY



Die Autobahn GmbH des Bundes
Niederlassung Südbayern | Außenstelle Kempten

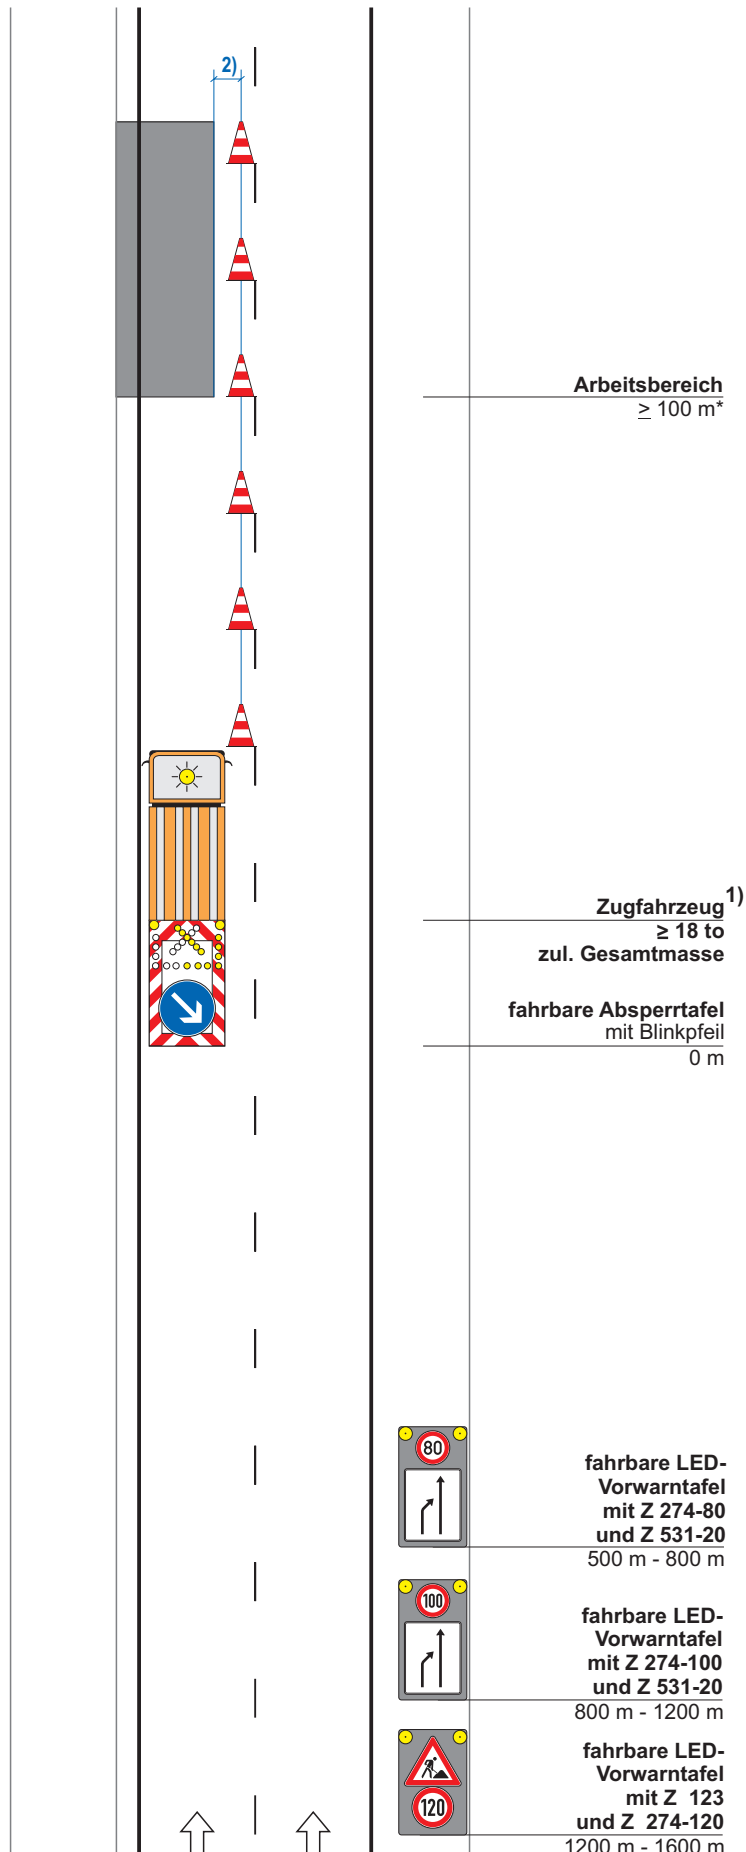

Regelplan D III / 2L-2BY

Arbeitsstelle von kürzerer Dauer stationär auf dem linken Fahrstreifen einer Richtungsfahrbahn einstreifige Verkehrsführung unter Einbeziehung des Seitenstreifens


Tagesbaustelle

Längsabsperrung:

Leitkegel (Höhe 0.75 m)
Abstand max. 18 m

* ≥ 200 m bei zul. Gesamtmasse $\geq 7,49$ to bis < 18 to

Im Anschlussstellenbereich ist dieser Regelplan nur in Verbindung mit Regelplan für Stop-Stellen an Anschlussstellen gestattet

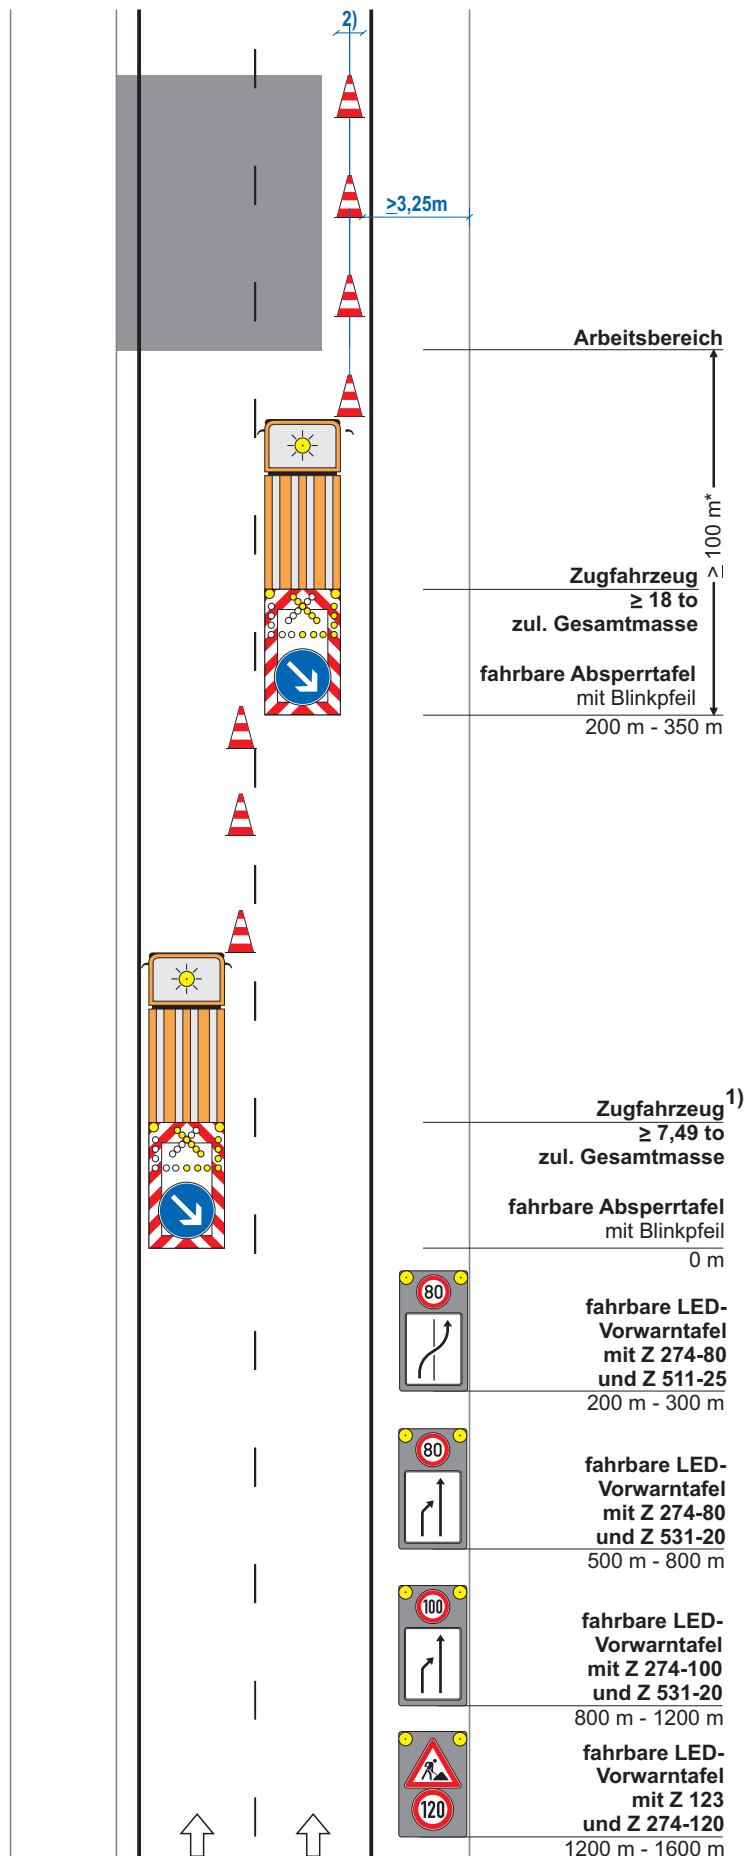

1) Fahrzeugteile (inkl. Spiegel) dürfen nicht in die Leitlinie reichen

2) Sicherheitsabstand = 0,90 m

Verkehrszeichen gem. VZ-Kat. 2017

Maße in Metern

01.02.2018

Regelplan D III / 2L-2BY


**Die
Autobahn
Südbayern**

Die Autobahn GmbH des Bundes
Niederlassung Südbayern | Außenstelle Kempten


Regelplan D III / 2L-3BY

Arbeitsstelle von kürzerer Dauer
beweglich auf dem linken Fahr-
streifen einer Richtungsfahrbahn

Tagesbaustelle

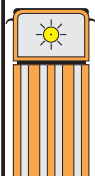


Arbeitsfahrzeug¹⁾
ca. 50 m

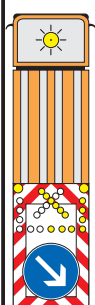


Zugfahrzeug¹⁾
≥ 18 to
zul. Gesamtmasse


fahrbare Absperrtafel
mit Blinkpfeil
0 m

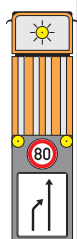

fahrbare LED-
Vorwarntafel²⁾
mit Z 274-80
und Z 531-20
500 m - 800 m

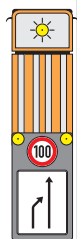

fahrbare LED-
Vorwarntafel²⁾
mit Z 274-100
und Z 531-20
800 m - 1200 m

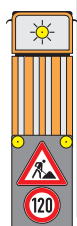

fahrbare LED-
Vorwarntafel²⁾
mit Z 123
und Z 274-120
1200 m - 1600 m



1) Fahrzeugteile (inkl. Spiegel) dürfen
nicht in die Leitlinie reichen

2) Fahrzeugteile (inkl. Spiegel) dürfen
nicht in den Fahrstreifen reichen

Verkehrszeichen gem. VZ-Kat. 2017

Maße in Metern

01.02.2018

Regelplan D III / 2L-3BY




Die Autobahn GmbH des Bundes
Niederlassung Südbayern | Außenstelle Kempten

Regelplan D III / 2L-4BY

Arbeitsstelle von kürzerer Dauer
beweglich auf dem linken Fahr-
streifen einer Richtungsfahrbahn

Tagesbaustelle

Beschäftigte auf der Fahrbahn

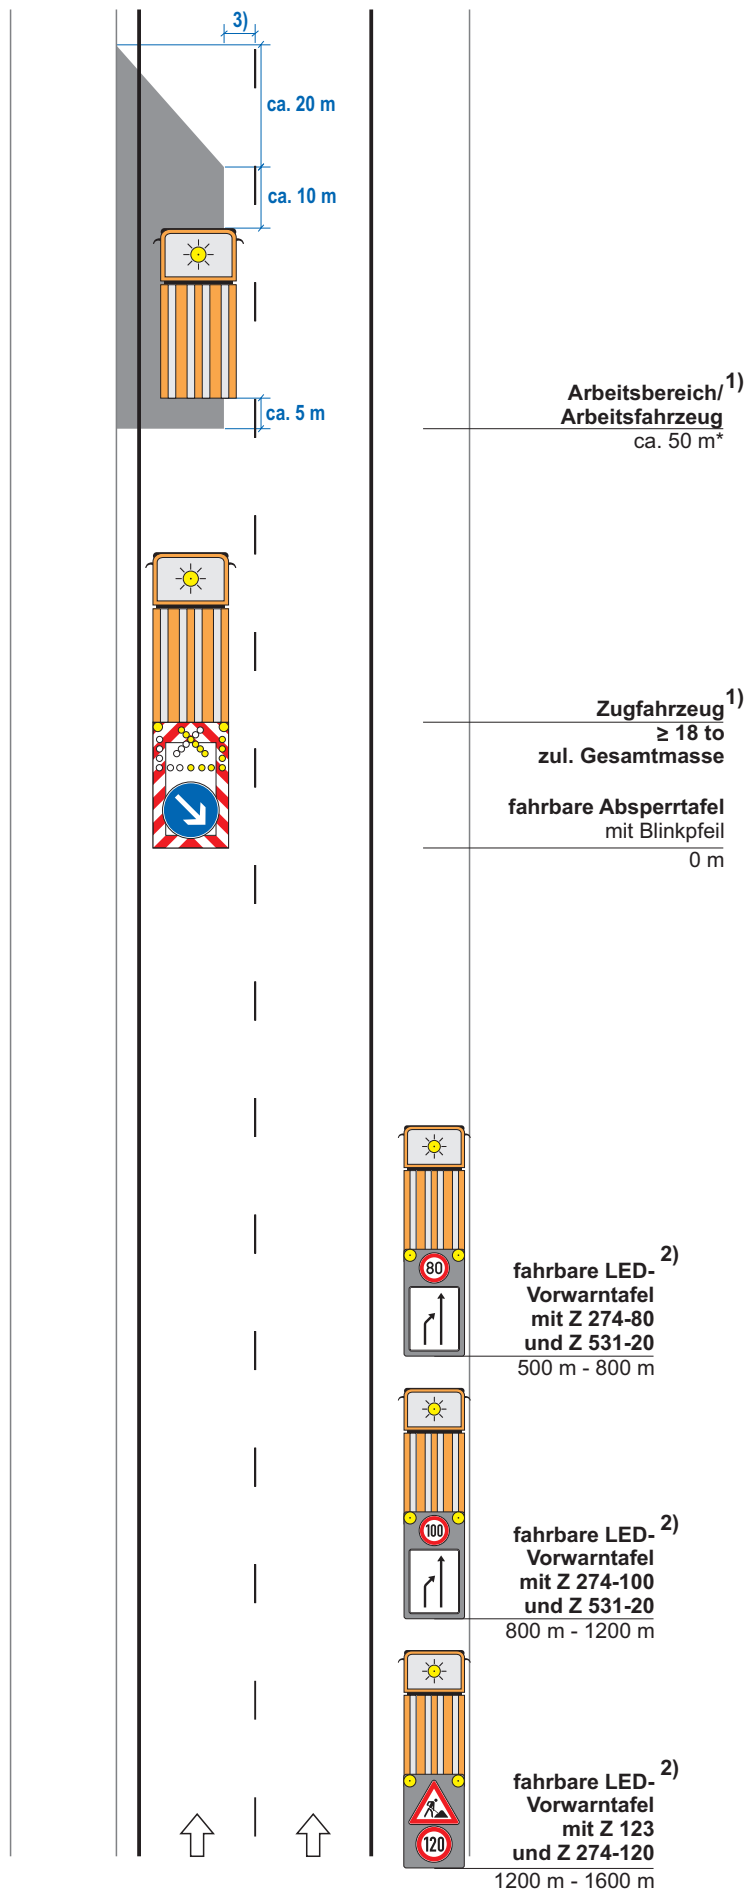

1) Fahrzeugteile (inkl. Spiegel) dürfen
nicht in die Leitlinie reichen

2) Fahrzeugteile (inkl. Spiegel) dürfen
nicht in den Fahrstreifen reichen

3) Sicherheitsabstand = 0,90 m

Verkehrszeichen gem. VZ-Kat. 2017

Maße in Metern

01.02.2018

Regelplan D III / 2L-4BY



Die Autobahn GmbH des Bundes
Niederlassung Südbayern | Außenstelle Kempten

Regelplan D III / 2R-1BY

Arbeitsstelle von kürzerer Dauer
stationär auf dem rechten Fahr-
streifen einer Richtungsfahrbahn



Tagesbaustelle

Längsabsperzung:

Leitkegel (Höhe 0,75 m)
Abstand max. 18 m

* ≥ 200 m bei zul. Gesamtmasse
 $\geq 7,49$ to bis < 18 to

Sonderfall

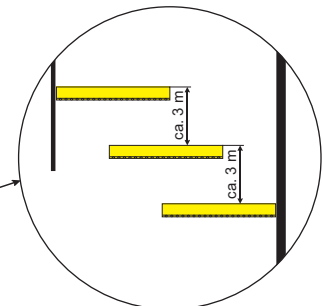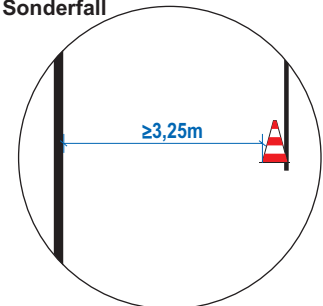

1) Fahrzeugteile (inkl. Spiegel) dürfen
nicht in die Leitlinie reichen

2) Sicherheitsabstand = 0,90 m

3) Warnschwellen (inkl. kleiner
Blinkpfeil) grundsätzlich erforderlich

Verkehrszeichen gem. VZ-Kat. 2017


Maße in Metern

01.02.2018

Regelplan D III / 2R-1BY

**Die
Autobahn
Südbayern**

Die Autobahn GmbH des Bundes
Niederlassung Südbayern | Außenstelle Kempten

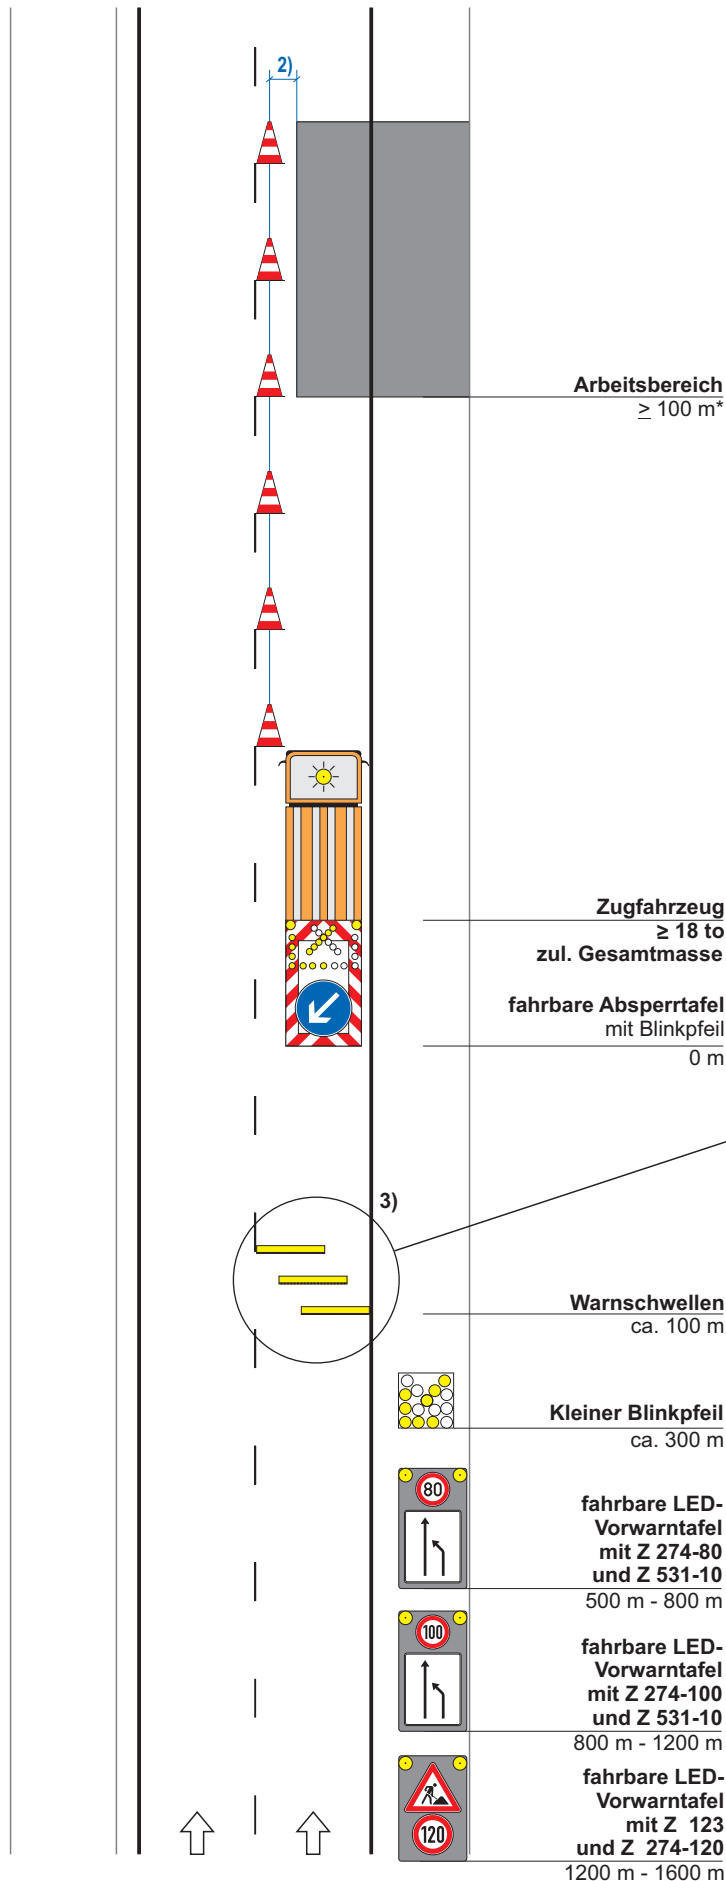

Regelplan D III / 2R-1BY

modifiziert

Arbeitsstelle von kürzerer Dauer
stationär auf dem rechten Fahr-
streifen einer Richtungsfahrbahn

Tagesbaustelle

Längsabsperzung:

Leitkegel (Höhe 0.75 m)


Abstand max. 18 m

in der Rampe Abstand 9 m

* ≥ 200 m bei zul. Gesamtmasse
 $\geq 7,49$ to bis < 18 to

* < 100 m bis 50 m bei zul. Gesamt-
masse = 26 to

Sonderfall

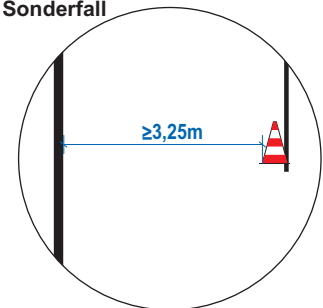

1) Fahrzeugteile (inkl. Spiegel) dürfen
nicht in die Leitlinie reichen

2) Sicherheitsabstand = 0,90 m

Verkehrszeichen gem. VZ-Kat. 2017

Maße in Metern


01.02.2018

Regelplan D III / 2R-1BY

modifiziert




Die Autobahn GmbH des Bundes
Niederlassung Südbayern | Außenstelle Kempten

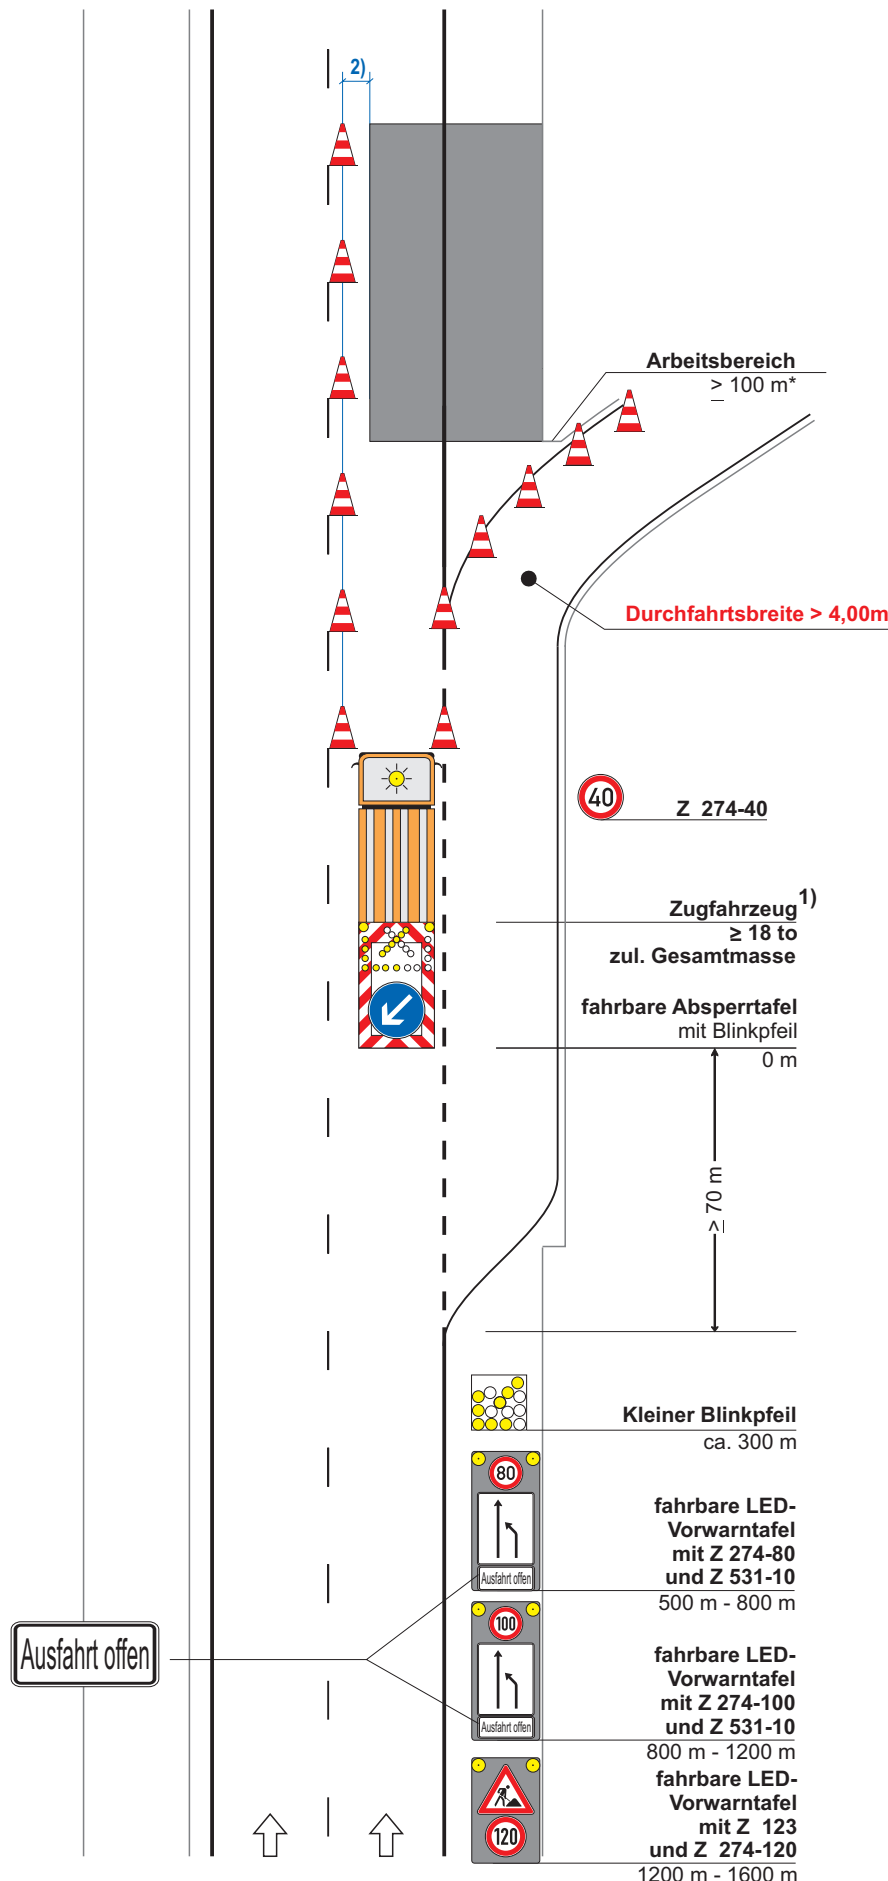

Regelplan D III / 2R-2BY

Arbeitsstelle von kürzerer Dauer
beweglich auf dem rechten Fahr-
streifen einer Richtungsfahrbahn

Tagesbaustelle

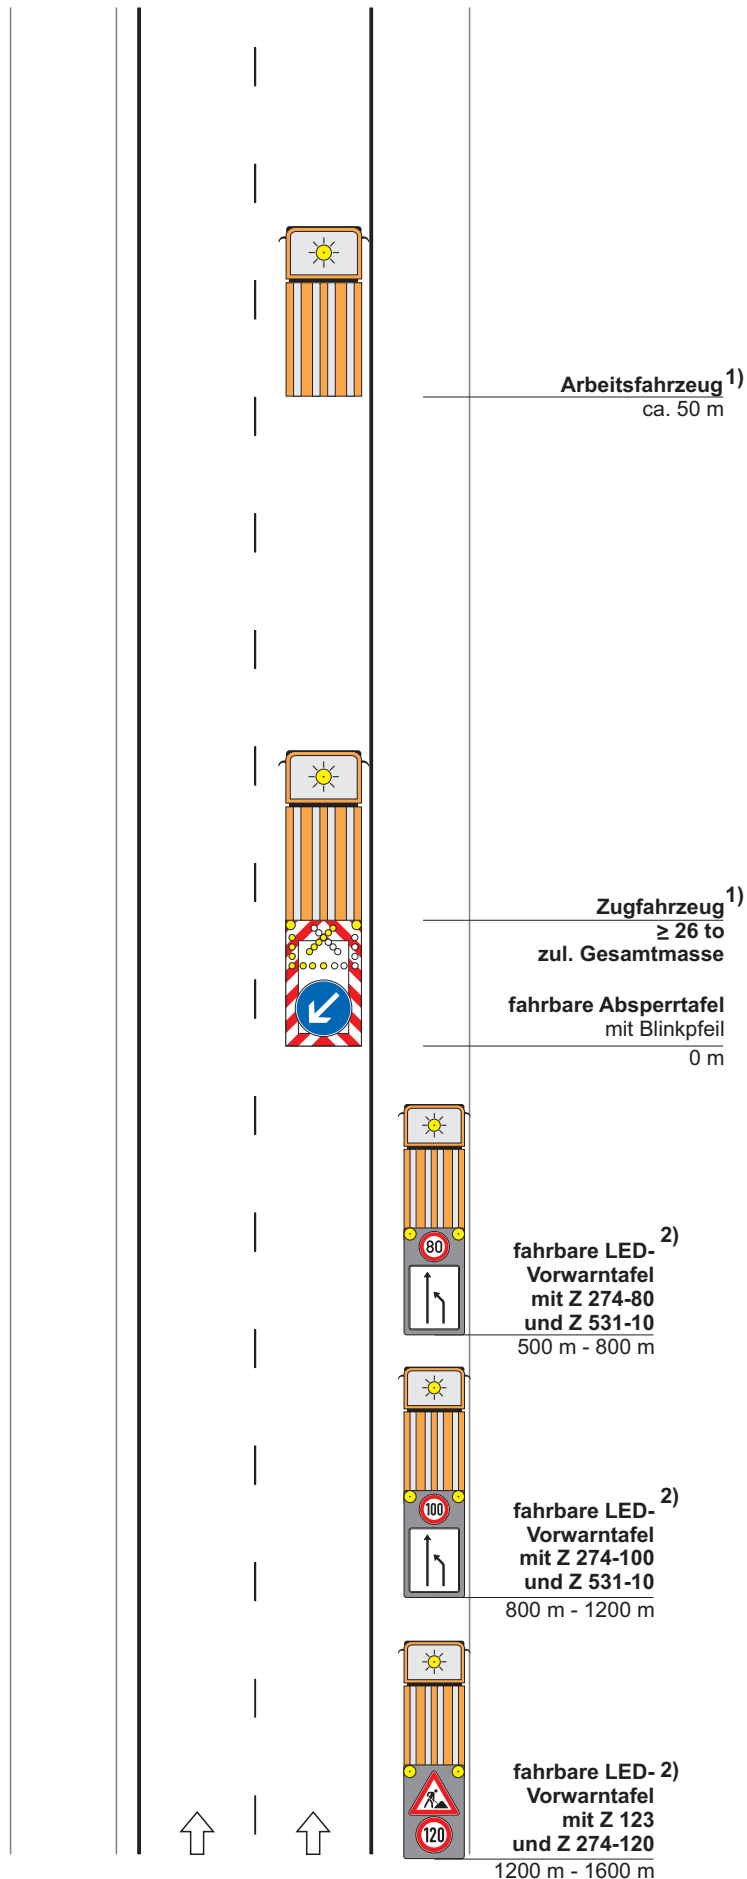

Arbeitsfahrzeug¹⁾
ca. 50 m

Zugfahrzeug¹⁾
≥ 26 to
zul. Gesamtmasse

fahrbare Absperrtafel
mit Blinkpfeil
0 m

fahrbare LED-
Vorwarntafel²⁾
mit Z 274-80
und Z 531-10
500 m - 800 m

fahrbare LED-
Vorwarntafel²⁾
mit Z 274-100
und Z 531-10
800 m - 1200 m

fahrbare LED-
Vorwarntafel²⁾
mit Z 123
und Z 274-120
1200 m - 1600 m

1) Fahrzeugteile (inkl. Spiegel) dürfen
nicht in die Leitlinie reichen

2) Fahrzeugteile (inkl. Spiegel) dürfen
nicht in den Fahrstreifen reichen

Verkehrszeichen gem. VZ-Kat. 2017

Maße in Metern 01.02.2018

Regelplan D III / 2R-2BY




Die Autobahn GmbH des Bundes
Niederlassung Südbayern | Außenstelle Kempten

Regelplan D III / 2R-3BY

Arbeitsstelle von kürzerer Dauer
beweglich auf dem rechten Fahr-
streifen einer Richtungsfahrbahn

Tagesbaustelle

Beschäftigte auf der Fahrbahn

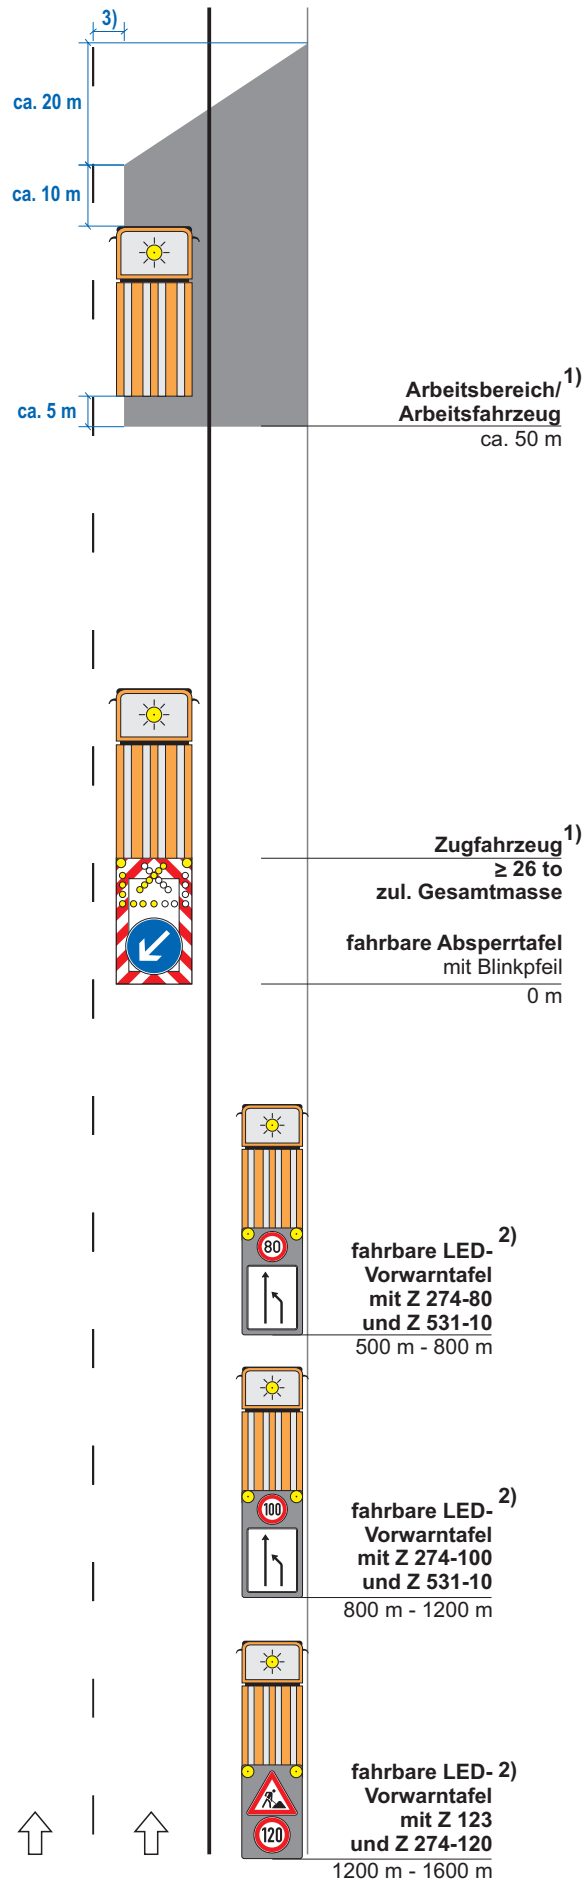

1) Fahrzeugteile (inkl. Spiegel) dürfen
nicht in die Leitlinie reichen

2) Fahrzeugteile (inkl. Spiegel) dürfen
nicht in den Fahrstreifen reichen

3) Sicherheitsabstand = 0,90 m

Verkehrszeichen gem. VZ-Kat. 2017

Maße in Metern

01.02.2018

Regelplan D III / 2R-3BY

**Die
Autobahn**
Südbayern

Die Autobahn GmbH des Bundes
Niederlassung Südbayern | Außenstelle Kempten

Regelplan D III / 3BY

Arbeitsstelle von kürzerer Dauer stationär auf dem linken Fahrstreifen einer Richtungsfahrbahn zweistreifige Verkehrsführung unter Einbeziehung des Seitenstreifens

Tagesbaustelle

Längsabsperzung:

Leitkegel (Höhe 0.75 m)
Abstand max. 18 m

* ≥ 200 m bei zul. Gesamtmasse $\geq 7,49$ to bis < 18 to

Im Anschlussstellenbereich ist dieser Regelplan nur in Verbindung mit Regelplan für Stop-Stellen an Anschlussstellen gestattet

Arbeitsbereich
 ≥ 100 m*

Zugfahrzeug¹⁾
 ≥ 18 to
zul. Gesamtmasse

fahrbare Absperrtafel
mit Blinkpfeil
0 m

fahrbare LED-
Vorwarntafel³⁾
mit Z 274-80
und Z 511-26
und Z 1013-50

500 m - 800 m

fahrbare LED-
Vorwarntafel
mit Z 123
und Z 274-100
800 m - 1200 m

fahrbare LED-
Vorwarntafel
mit Z 123
und Z 274-120
1200 m - 1600 m

1) Fahrzeugteile (inkl. Spiegel) dürfen nicht in die Leitlinie reichen

2) Sicherheitsabstand = 0,90 m

3) „Seitenstreifen“ im Wechsel mit „befahren“ anzeigen

Verkehrszeichen gem. VZ-Kat. 2017

Maße in Metern

01.02.2018

Regelplan D III / 3BY



Die Autobahn GmbH des Bundes
Niederlassung Südbayern | Außenstelle Kempten

Regelplan D III / 4BY

Arbeitsstelle von kürzerer Dauer
stationär auf dem mittleren und
rechten Fahrstreifen einer
Richtungsfahrbahn



Tagesbaustelle

Längsabsperzung:

Leitkegel (Höhe 0.75 m)
Abstand max. 18 m

* ≥ 200 m bei zul. Gesamtmasse
 $\geq 7,49$ to bis < 18 to

Sonderfall

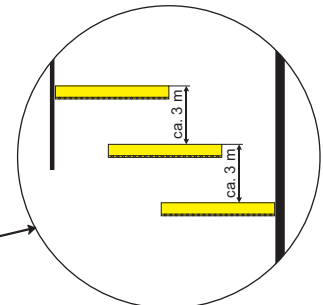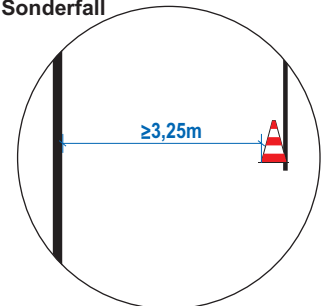

1) Fahrzeugteile (inkl. Spiegel) dürfen
nicht in die Leitlinie reichen

2) Sicherheitsabstand = 0,90 m

3) Warnschwellen (inkl. kleiner
Blinkpfeil) grundsätzlich erforderlich

Verkehrszeichen gem. VZ-Kat. 2017


Maße in Metern

01.02.2018

Regelplan D III / 4BY

**Die
Autobahn
Südbayern**

Die Autobahn GmbH des Bundes
Niederlassung Südbayern | Außenstelle Kempten

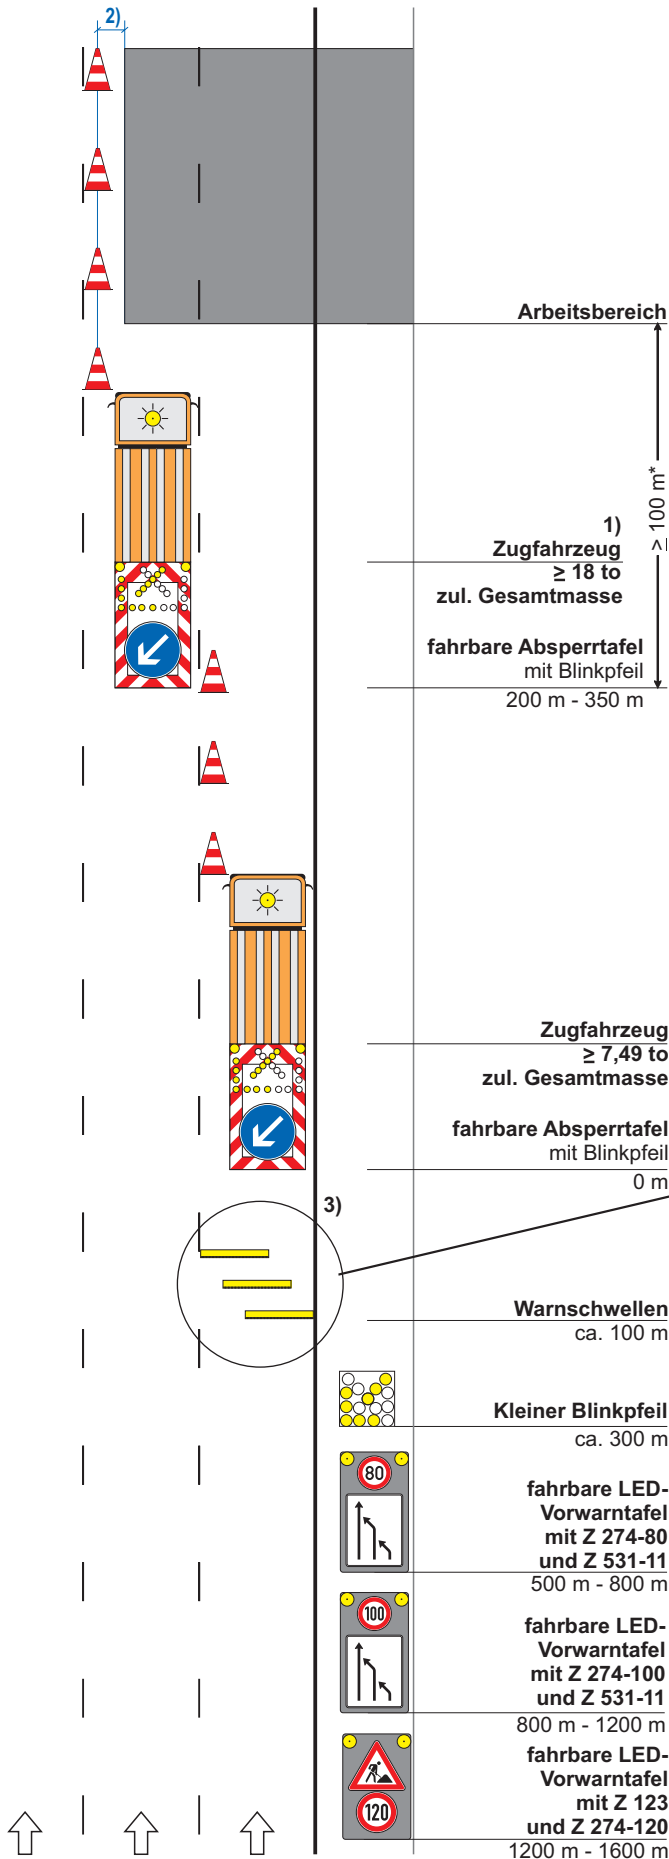

Regelplan D III / 5-1BY

Arbeitsstelle von kürzerer Dauer
stationär auf dem linken und
mittleren Fahrstreifen einer
Richtungsfahrbahn


Tagesbaustelle

Längsabspernung:

Leitkegel (Höhe 0.75 m)
Abstand max. 18 m

* ≥ 200 m bei zul. Gesamtmasse
 $\geq 7,49$ to bis < 18 to

Sonderfall

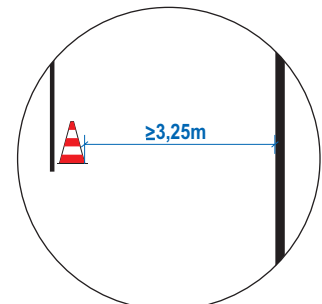

1) Fahrzeugteile (inkl. Spiegel) dürfen
nicht in die Leitlinie reichen

2) Sicherheitsabstand = 0,90 m

Verkehrszeichen gem. VZ-Kat. 2017


Maße in Metern

01.02.2018

Regelplan D III / 5-1BY



Die Autobahn GmbH des Bundes
Niederlassung Südbayern | Außenstelle Kempten

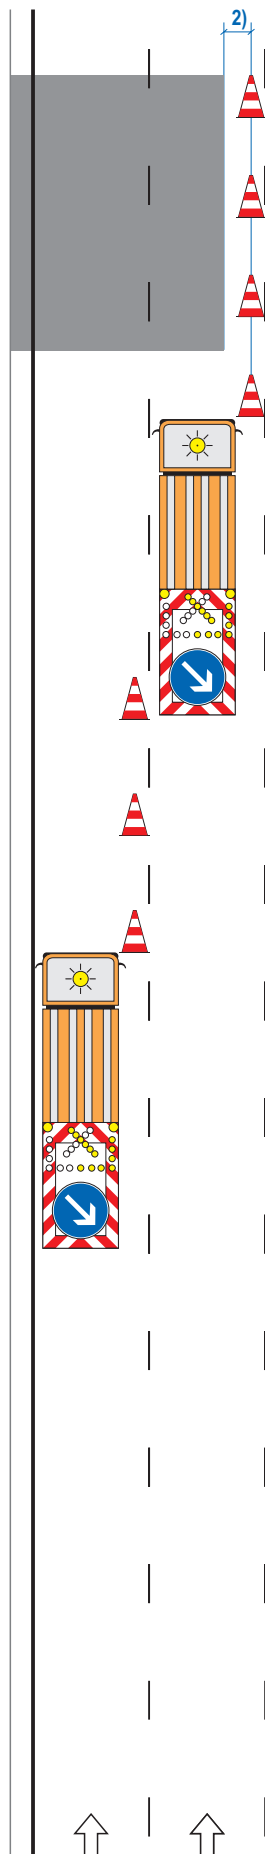

Arbeitsbereich

1) 100 m*

Zugfahrzeug
 ≥ 18 to
zul. Gesamtmasse

fahrbare Absperrtafel
mit Blinkpfeil
200 - 350 m

Zugfahrzeug¹⁾
 $\geq 7,49$ to
zul. Gesamtmasse


fahrbare Absperrtafel
mit Blinkpfeil
0 m

fahrbare LED-
Vorwarntafel
mit Z 274-80
und Z 531-20
500 m - 800 m

fahrbare LED-
Vorwarntafel
mit Z 274-100
und Z 531-20
800 m - 1200 m

fahrbare LED-
Vorwarntafel
mit Z 123
und Z 274-120
1200 m - 1600 m



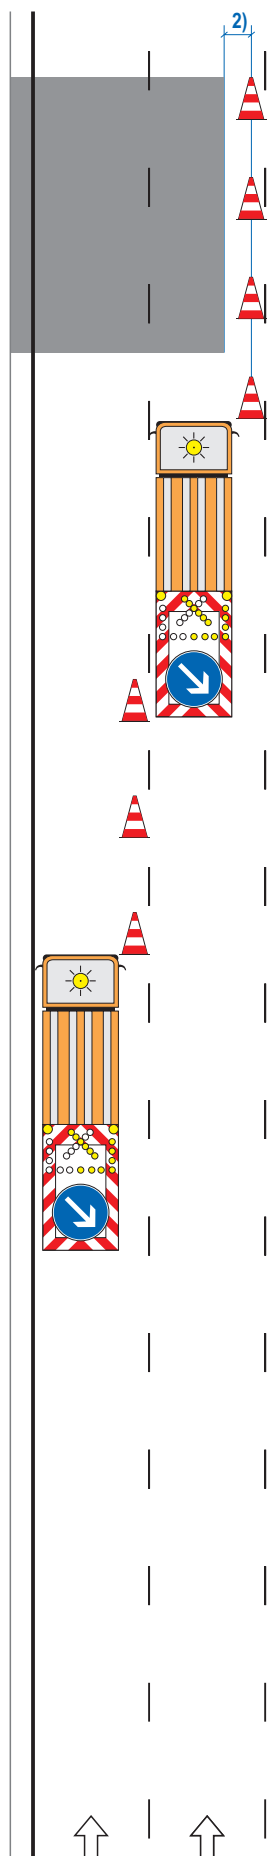


Die Autobahn GmbH des Bundes
Niederlassung Südbayern | Außenstelle Kempten

Tagesbaustelle

Leitkegel (Höhe 0.75 m)
Abstand max. 18 m

* ≥ 200 m bei zul. Gesamtmasse
 $\geq 7,49$ to bis < 18 to

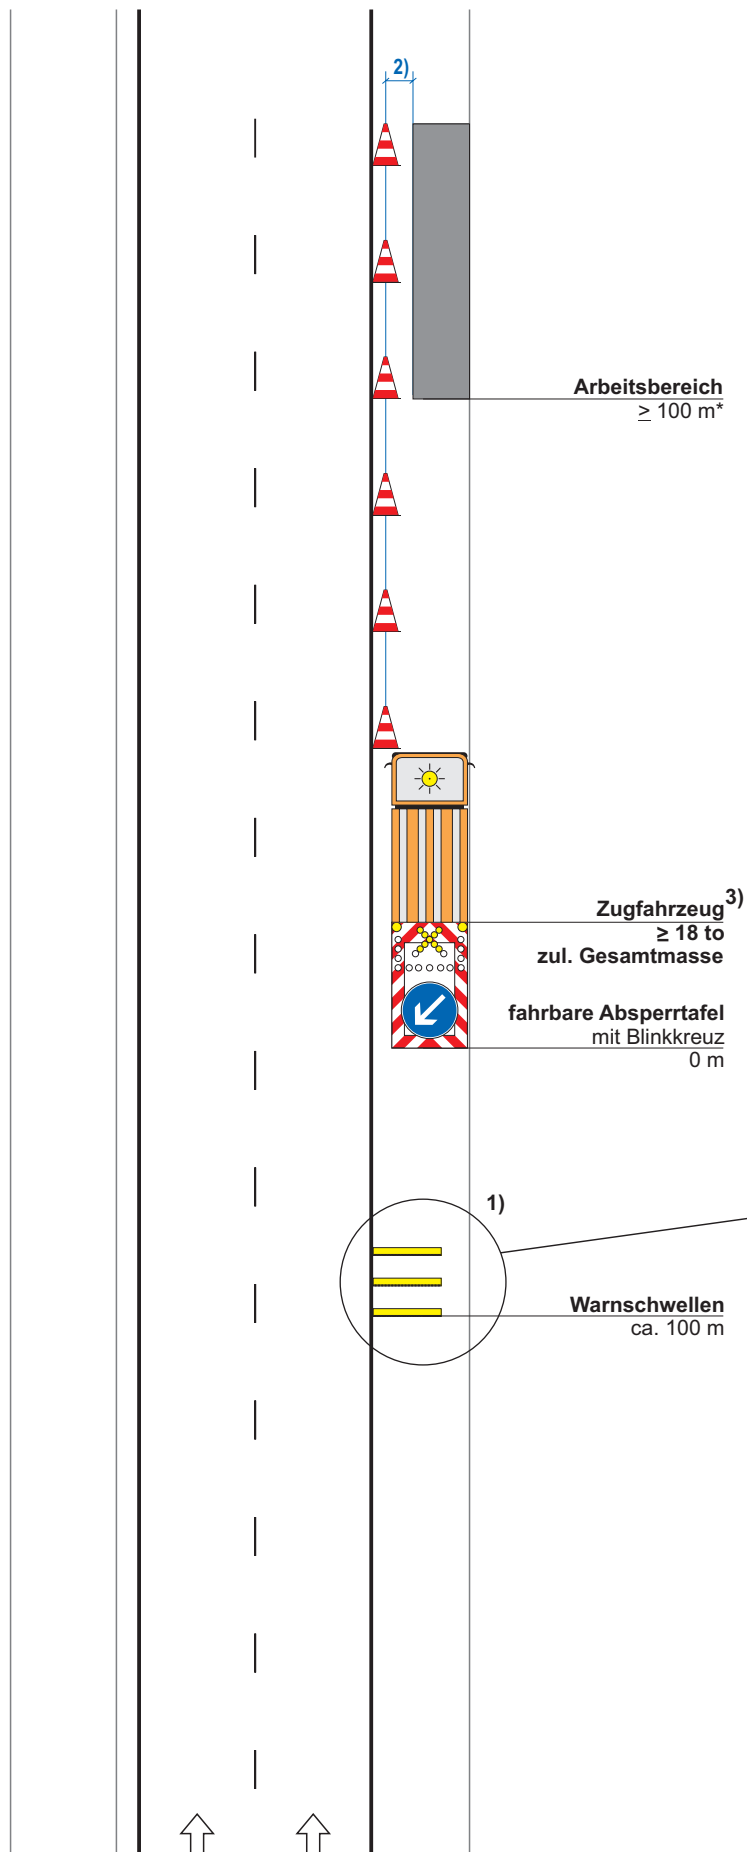

3) Fahrzeugteile (inkl. Spiegel) dürfen nicht in den Fahrstreifen reichen

01.02.2018

**Die
Autobahn**
Südbayern

Die Autobahn GmbH des Bundes
Niederlassung Südbayern | Außenstelle Kempten

Regelplan D III / 6-1aBY



Arbeitsstelle von kürzerer Dauer
stationär auf dem befestigten
Seitenstreifen einer
Richtungsfahrbahn mit Einengung
des 1. Fahrstreifens

Tagesbaustelle

Längsabspernung:

Leitkegel (Höhe 0.75 m)
Abstand max. 18 m

* ≥ 200 m bei zul. Gesamtmasse
 $\geq 7,49$ to bis < 18 to

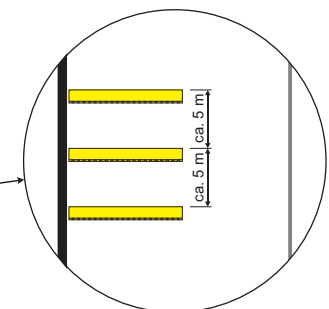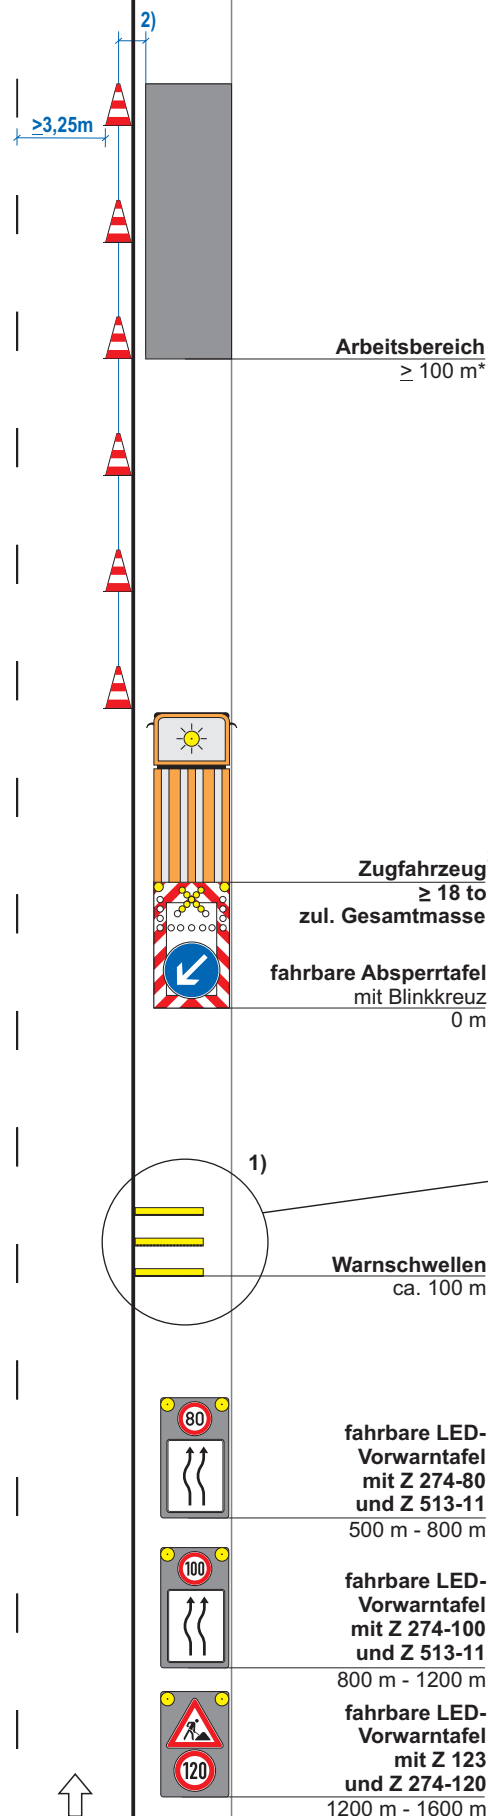

1) Warnschwellen grundsätzlich erforderlich

2) Sicherheitsabstand = 0,90 m

3) Fahrzeugteile (inkl. Spiegel) dürfen nicht in den Fahrstreifen reichen

Maße in Metern

01.02.2018

Regelplan D III / 6-1aBY

**Die
Autobahn
Südbayern**


Die Autobahn GmbH des Bundes
Niederlassung Südbayern | Außenstelle Kempten

Regelplan D III / 6-2BY

Arbeitsstelle von kürzerer Dauer
beweglich auf dem befestigten
Seitenstreifen einer
Richtungsfahrbahn

Tagesbaustelle

*) auf Beschleunigungs- und
Verzögerungstreifen bzw. in
Rampen den Abstand verringern

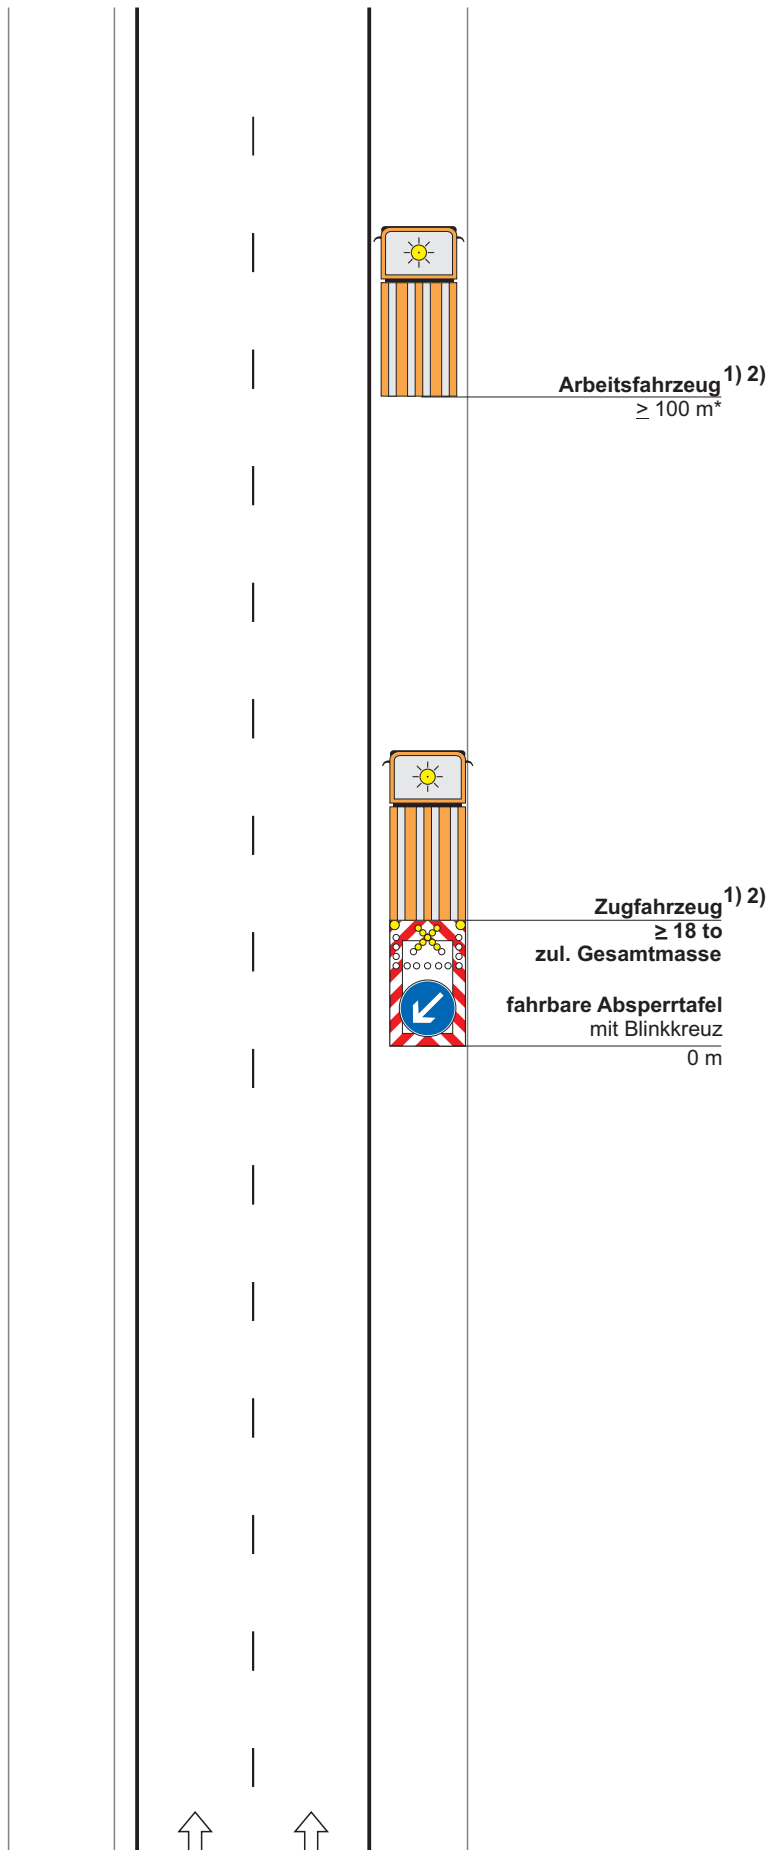

1) Fahrzeugteile (inkl. Spiegel) dürfen
nicht in den Fahrstreifen reichen

2) Zugfahrzeug entfällt bei eigener
Absicherung des Arbeitsfahrzeuges
(zul. Gesamtmasse ≥ 18 to und
Absperrtafel)

Maße in Metern

01.02.2018

Regelplan D III / 6-2BY



Die Autobahn GmbH des Bundes
Niederlassung Südbayern | Außenstelle Kempten


Regelplan D III / 6-3BY

Arbeitsstelle beweglich von kürzerer Dauer auf dem befestigten Seitenstreifen einer Richtungsfahrbahn

Tagesbaustelle

Beschäftigte auf der Fahrbahn

*) auf Beschleunigungs- und Verzögerungstreifen bzw. in Rampen den Abstand verringern

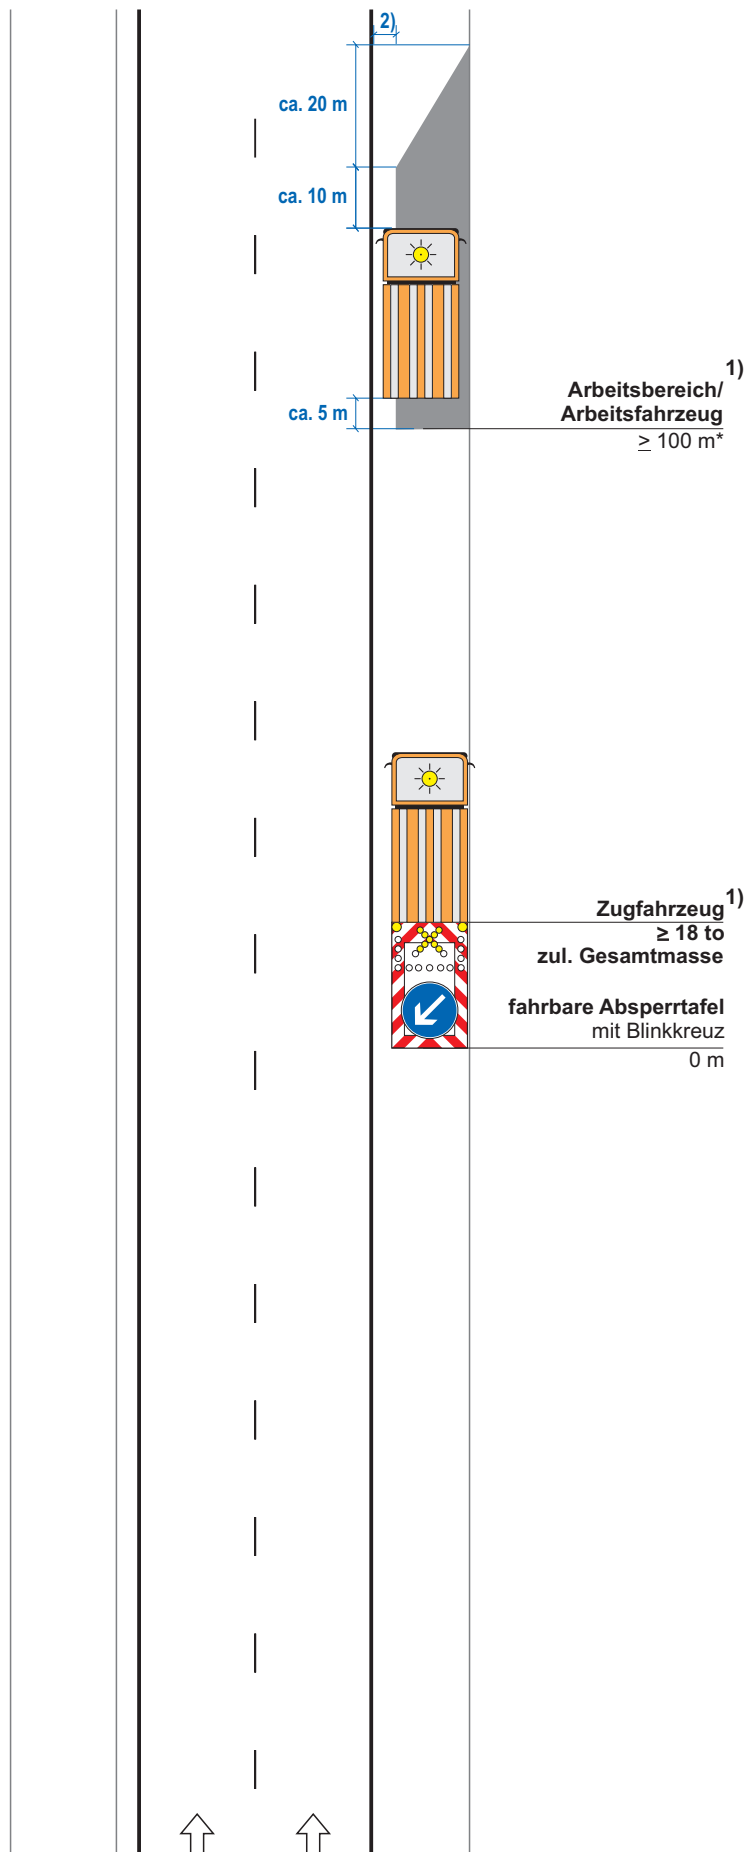

1) Fahrzeugteile (inkl. Spiegel) dürfen nicht in den Fahrstreifen reichen

2) Sicherheitsabstand = 1,30 m

Maße in Metern

01.02.2018

Regelplan D III / 6-3BY



Die Autobahn GmbH des Bundes
Niederlassung Südbayern | Außenstelle Kempten

Regelplan D III / 6-4BY

Arbeitsstelle von kürzerer Dauer
stationär auf dem Verzögerungs-
streifen einer Richtungsfahrbahn

Tagesbaustelle


Längsabsperrung:

Leitkegel (Höhe 0.75 m)
Abstand max. 9 m

* ≥ 200 m bei zul. Gesamtmasse
 $\geq 7,49$ to bis < 18 to

- 1) Warnschwellen grundsätzlich erforderlich
- 2) Sicherheitsabstand = 1,30 m bzw.
0,90 m bei zul. Geschw. 80 km/h
- 3) Fahrzeugteile (inkl. Spiegel) dürfen
nicht in den Fahrstreifen reichen
- 4) erforderlich, falls Abstand kleiner
70 m

Verkehrszeichen gem. VZ-Kat. 2017

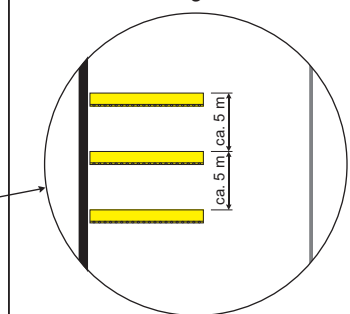


Maße in Metern

01.02.2018

Regelplan D III / 6-4BY

**Die
Autobahn**
Südbayern

Die Autobahn GmbH des Bundes
Niederlassung Südbayern | Außenstelle Kempten

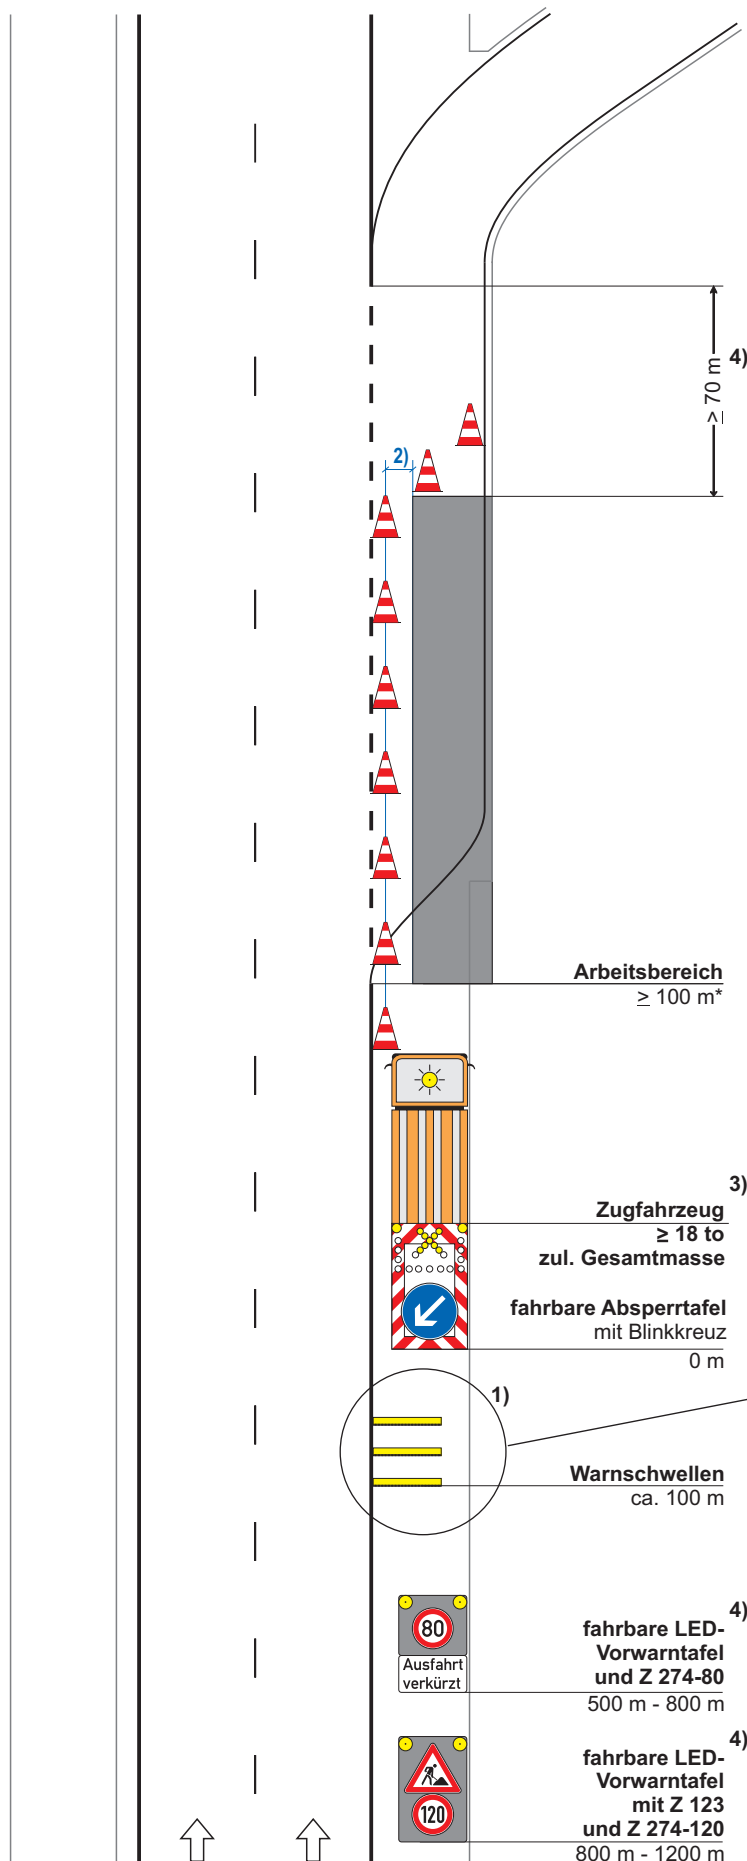

Regelplan D III / 6-5BY


Arbeitsstelle von kürzerer Dauer
stationär auf dem Beschleunigungs-
streifen einer Richtungsfahrbahn

Tagesbaustelle

Längsabsperrung:

Leitkegel (Höhe 0.75 m)
Abstand max. 18 m

* ≥ 200 m bei zul. Gesamtmasse
 $\geq 7,49$ to bis < 18 to

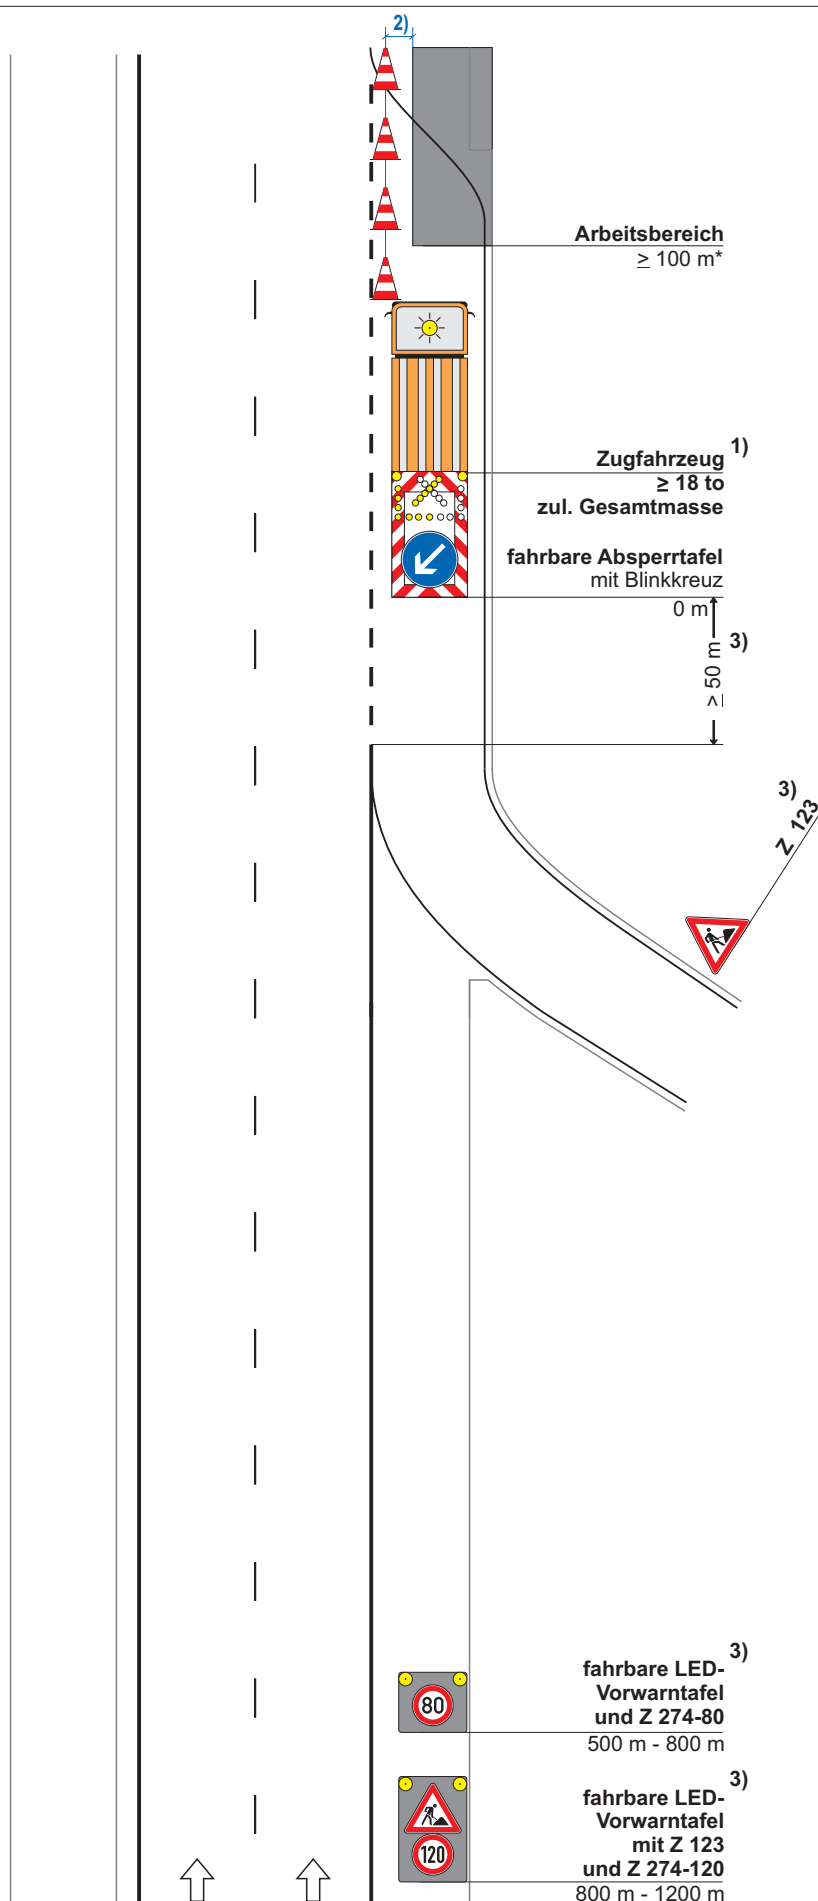

1) Fahrzeugteile (inkl. Spiegel) dürfen
nicht in den Fahrstreifen reichen

2) Sicherheitsabstand = 1,30 m bzw.
0,90 m bei zul. Geschw. 80 km/h

3) Entfall, falls Abstand größer 100 m

Verkehrszeichen gem. VZ-Kat. 2017

Maße in Metern

01.02.2018

Regelplan D III / 6-5BY



Die Autobahn GmbH des Bundes
Niederlassung Südbayern | Außenstelle Kempten

Regelplan D III / 6-6BY


Arbeitsstelle von kürzerer Dauer
stationär auf dem Beschleunigungs-
streifen einer Richtungsfahrbahn

Tagesbaustelle

Längsabsperzung:

Leitkegel (Höhe 0.75 m)
Abstand max. 9 m

* ≥ 200 m bei zul. Gesamtmasse
 $\geq 7,49$ to bis < 18 to

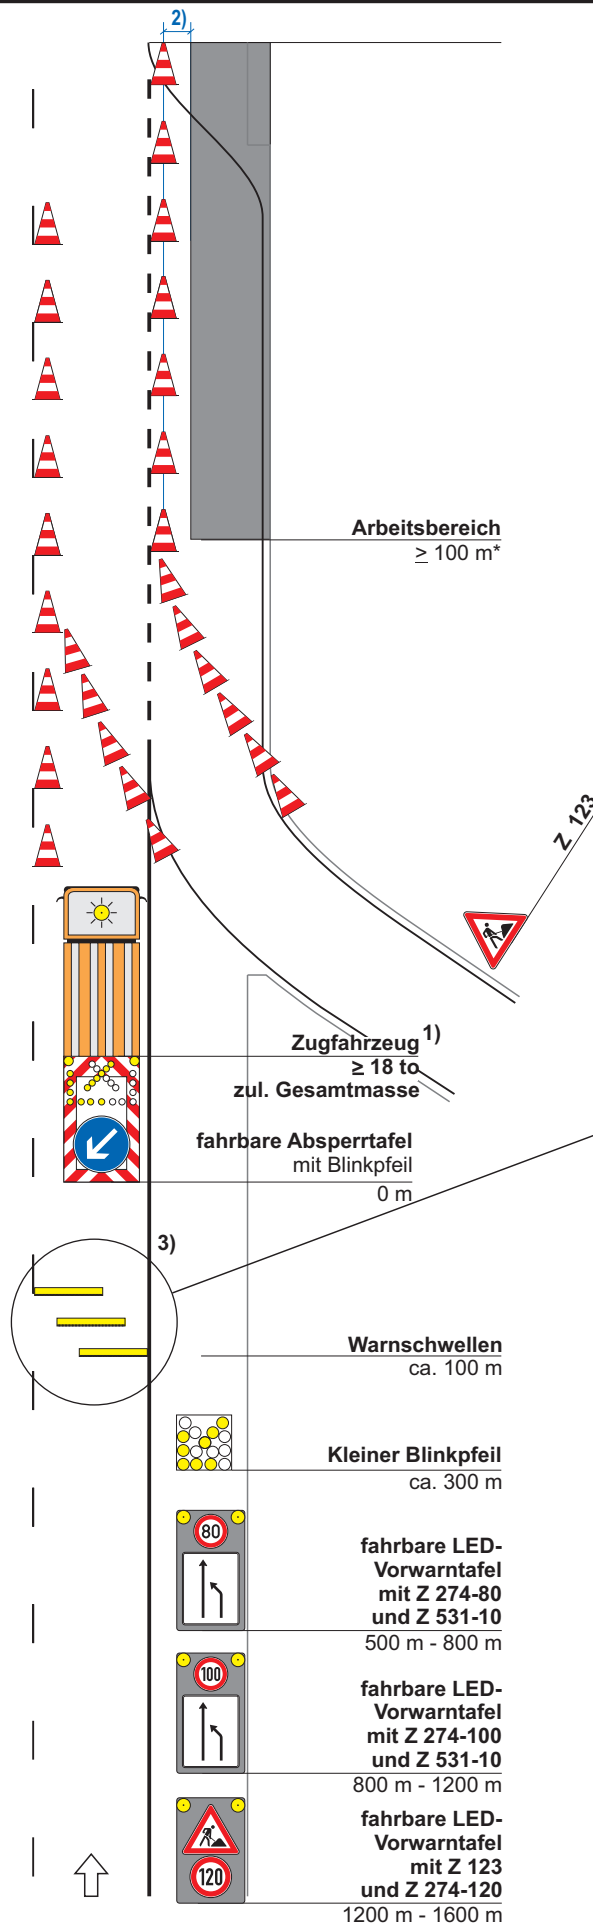

1) Fahrzeugteile (inkl. Spiegel) dürfen
nicht in die Leitlinie reichen

2) Sicherheitsabstand = 0,90 m

3) Warnschwellen (inkl. kleiner
Blinkpfeil) grundsätzlich erforderlich

Verkehrszeichen gem. VZ-Kat. 2017

Maße in Metern

01.02.2018

Regelplan D III / 6-6BY

**Die
Autobahn
Südbayern**

Die Autobahn GmbH des Bundes
Niederlassung Südbayern | Außenstelle Kempten

Regelplan D IV / 2L-1BY

Arbeitsstelle von kürzerer Dauer
stationär auf dem linken Fahr-
streifen einer Richtungsfahrbahn


Nachtbaustelle

Längsabsperzung:

Leitkegel (Höhe 0.75 m)
Abstand max. 18 m

* ≥ 200 m bei zul. Gesamtmasse
 $\geq 7,49$ to bis < 18 to

Sonderfall

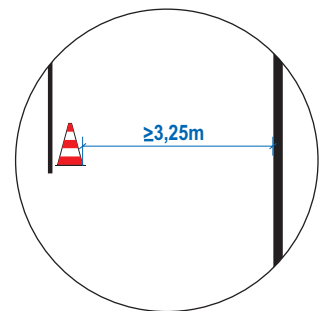

1) Fahrzeugteile (inkl. Spiegel) dürfen
nicht in die Leitlinie reichen

2) Sicherheitsabstand = 0,70 m
Verkehrszeichen gem. VZ-Kat. 2017


Maße in Metern

01.02.2018

Regelplan D IV / 2L-1BY



Die Autobahn GmbH des Bundes
Niederlassung Südbayern | Außenstelle Kempten

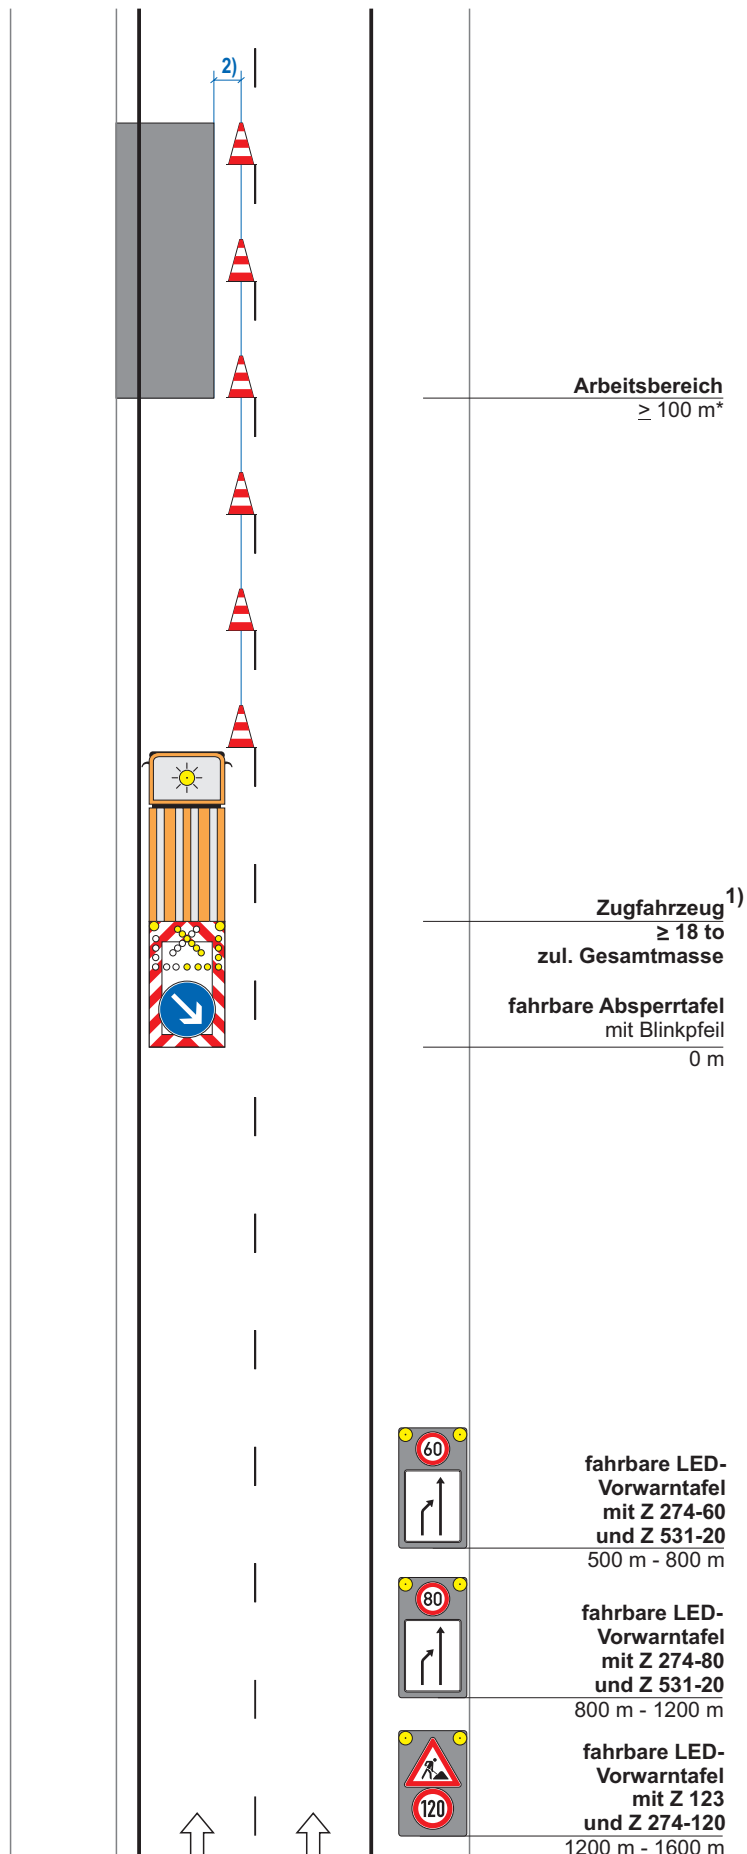

Regelplan D IV / 2L-2BY

Arbeitsstelle von kürzerer Dauer stationär auf dem linken Fahrstreifen einer Richtungsfahrbahn einstreifige Verkehrsführung unter Einbeziehung des Seitenstreifens


Nachtbaustelle

Längsabsperzung:

Leitkegel (Höhe 0.75 m)
Abstand max. 18 m

* ≥ 200 m bei zul. Gesamtmasse $\geq 7,49$ to bis < 18 to

Im Anschlussstellenbereich ist dieser Regelplan nur in Verbindung mit Regelplan für Stop-Stellen an Anschlussstellen gestattet

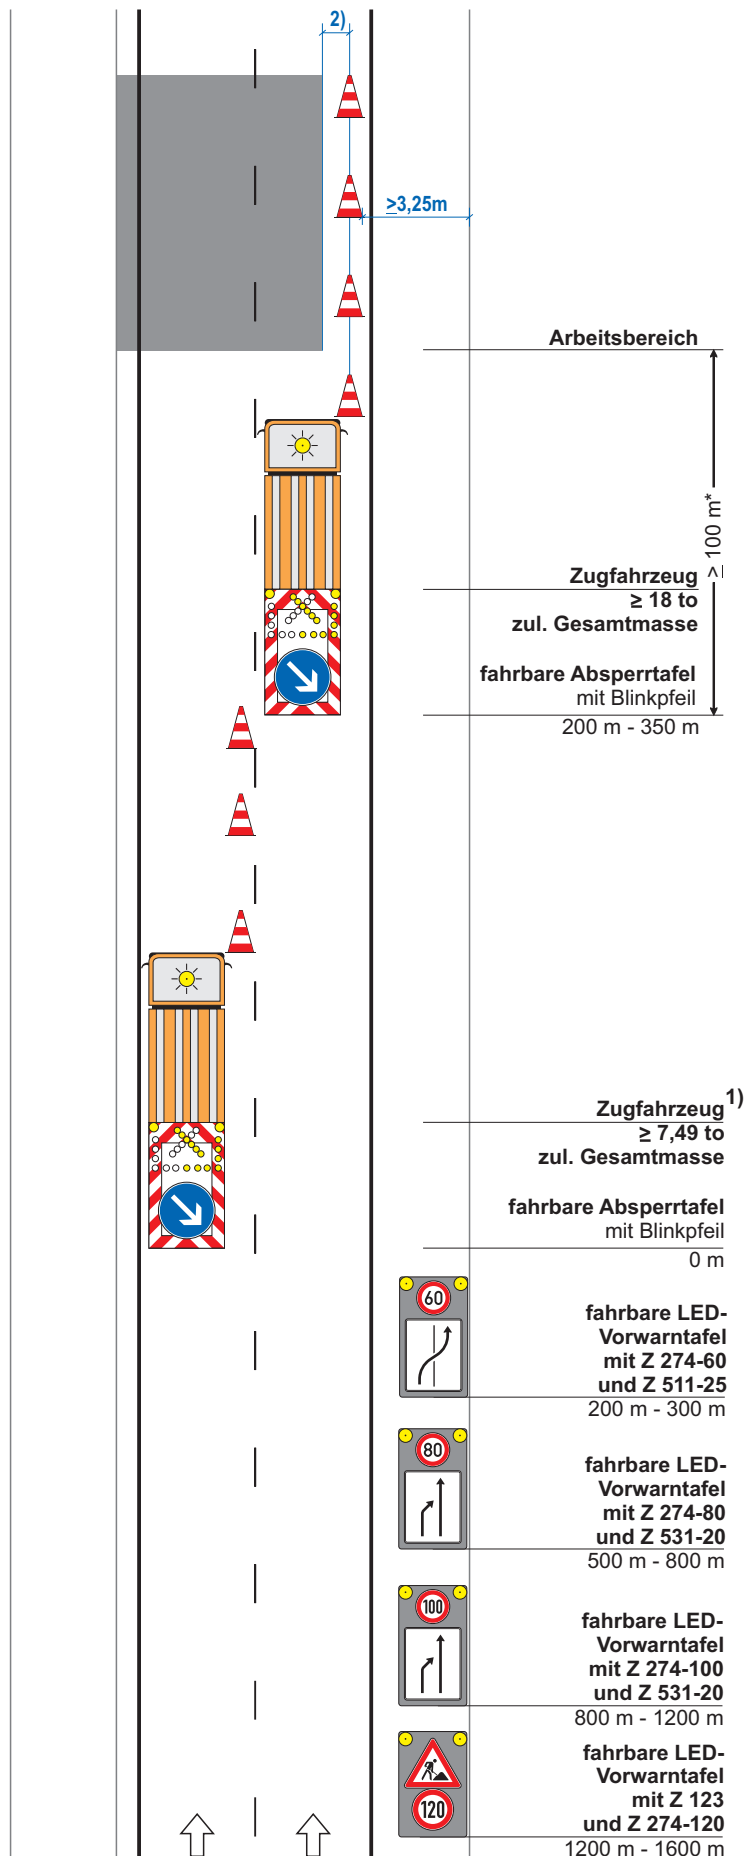

1) Fahrzeugteile (inkl. Spiegel) dürfen nicht in die Leitlinie reichen

2) Sicherheitsabstand = 0,70 m

Verkehrszeichen gem. VZ-Kat. 2017

Maße in Metern

01.02.2018

Regelplan D IV / 2L-2BY



Die Autobahn GmbH des Bundes
Niederlassung Südbayern | Außenstelle Kempten

Regelplan D IV / 2R-1BY

Arbeitsstelle von kürzerer Dauer
stationär auf dem rechten Fahr-
streifen einer Richtungsfahrbahn



Nachtbaustelle

Längsabsperzung:

Leitkegel (Höhe 0.75 m)
Abstand max. 18 m

* ≥ 200 m bei zul. Gesamtmasse
 $\geq 7,49$ to bis < 18 to

Sonderfall

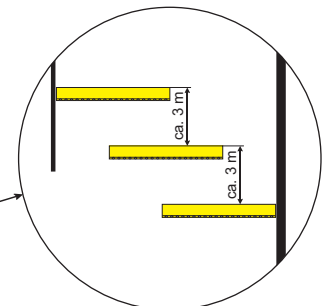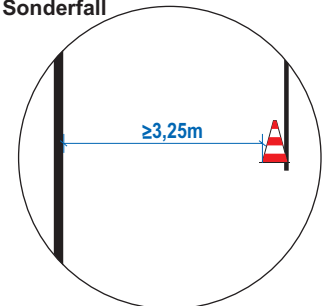

1) Fahrzeugteile (inkl. Spiegel) dürfen
nicht in die Leitlinie reichen

2) Sicherheitsabstand = 0,70 m

3) Warnschwellen (inkl. kleiner
Blinkpfeil) grundsätzlich erforderlich

Verkehrszeichen gem. VZ-Kat. 2017


Maße in Metern

01.02.2018

Regelplan D IV / 2R-1BY

**Die
Autobahn
Südbayern**

Die Autobahn GmbH des Bundes
Niederlassung Südbayern | Außenstelle Kempten

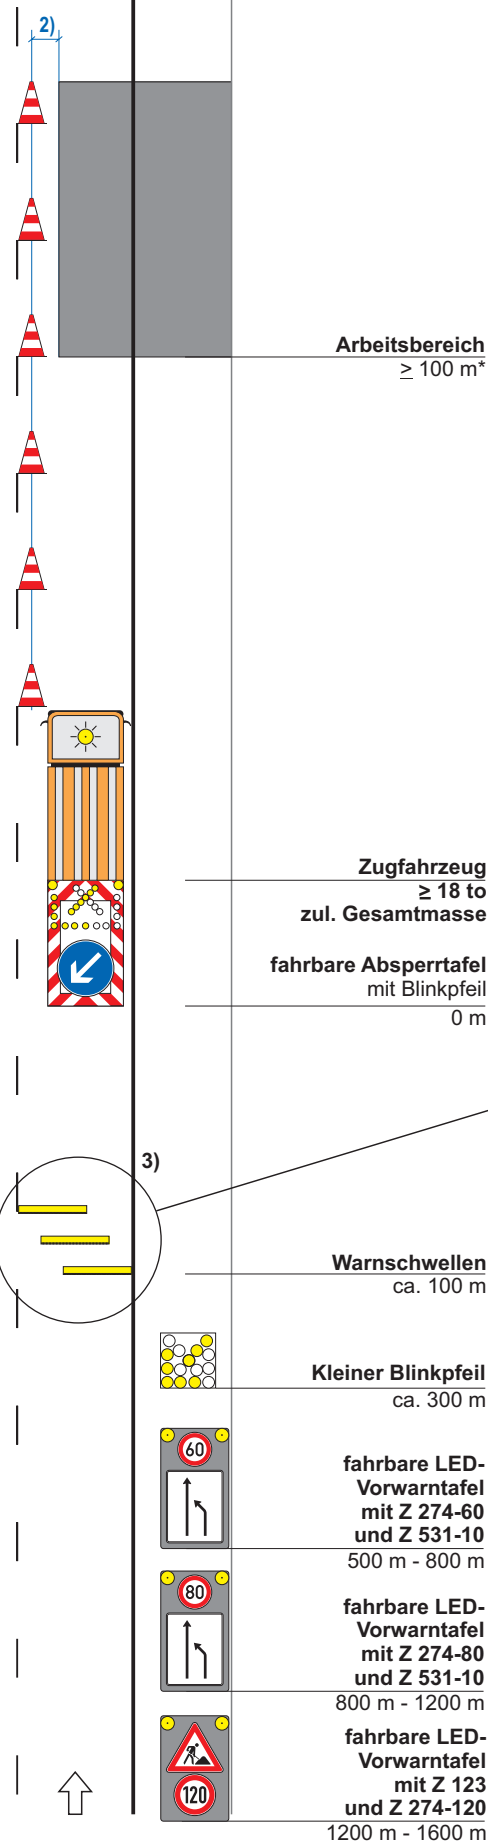

Regelplan D IV / 4BY

Arbeitsstelle von kürzerer Dauer
stationär auf dem mittleren und
rechten Fahrstreifen einer
Richtungsfahrbahn



Nachtbaustelle

Längsabsperrung:

Leitkegel (Höhe 0.75 m)
Abstand max. 18 m

* ≥ 200 m bei zul. Gesamtmasse
 $\geq 7,49$ to bis < 18 to

Sonderfall

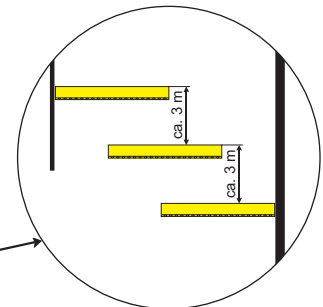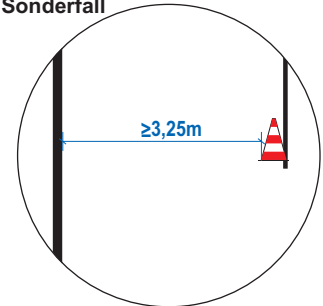

1) Fahrzeugteile (inkl. Spiegel) dürfen
nicht in die Leitlinie reichen

2) Sicherheitsabstand = 0,70 m

3) Warnschwellen (inkl. kleiner
Blinkpfeil) grundsätzlich erforderlich

Verkehrszeichen gem. VZ-Kat. 2017


Maße in Metern

01.02.2018

Regelplan D IV / 4BY

**Die
Autobahn**
Südbayern

Die Autobahn GmbH des Bundes
Niederlassung Südbayern | Außenstelle Kempten

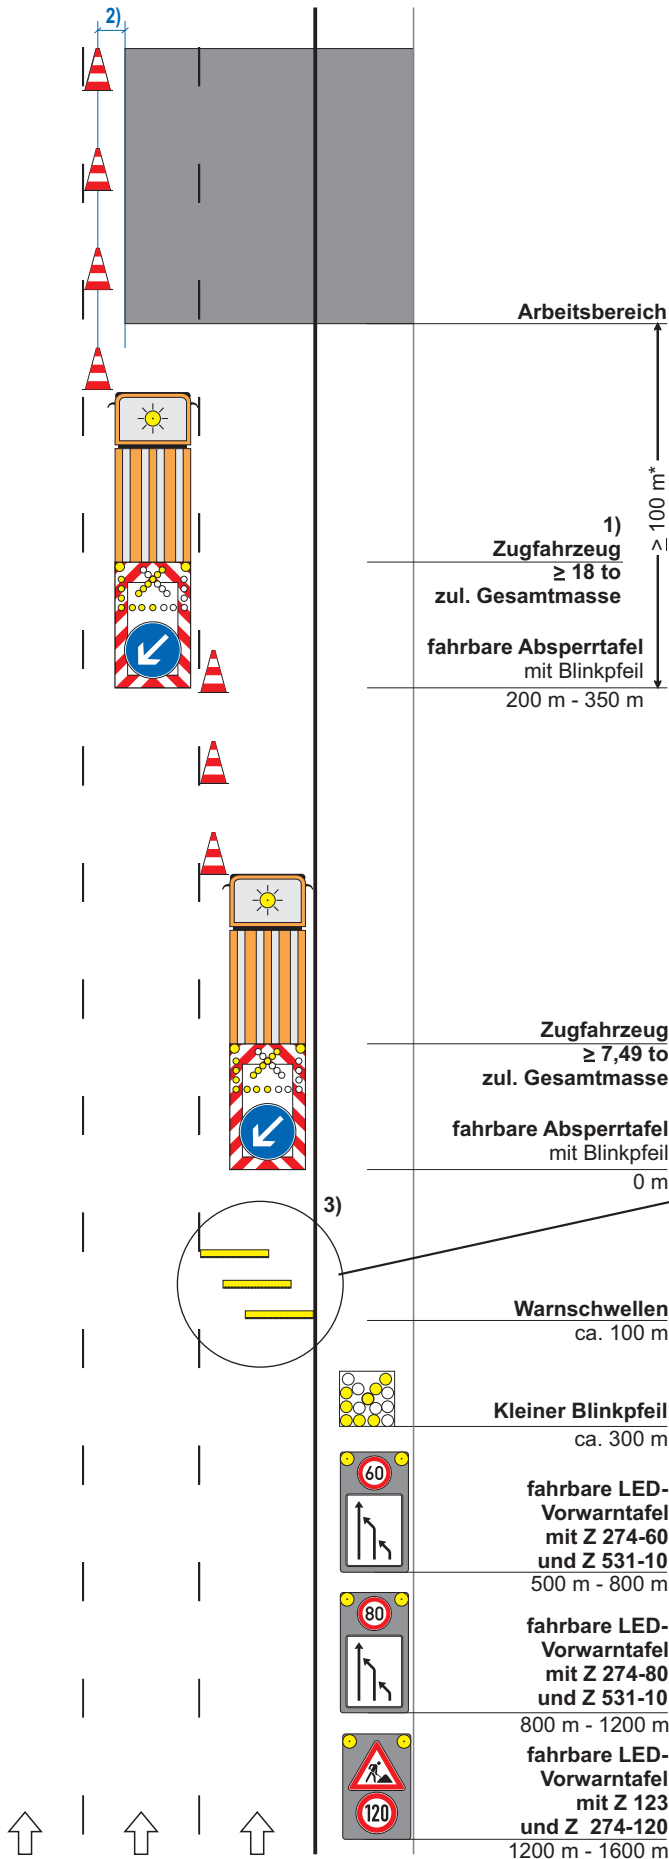

Regelplan D IV / 5-1BY

Arbeitsstelle von kürzerer Dauer
stationär auf dem linken und
mittleren Fahrstreifen einer
Richtungsfahrbahn


Nachtbaustelle

Längsabsperzung:

Leitkegel (Höhe 0.75 m)
Abstand max. 18 m

* ≥ 200 m bei zul. Gesamtmasse
 $\geq 7,49$ to bis < 18 to

Sonderfall

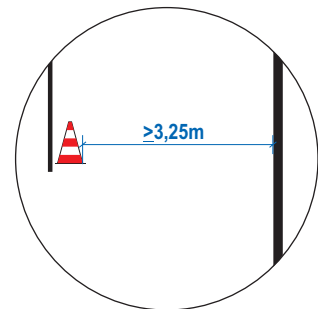

1) Fahrzeugteile (inkl. Spiegel) dürfen
nicht in die Leitlinie reichen

2) Sicherheitsabstand = 0,70 m

Verkehrszeichen gem. VZ-Kat. 2017


Maße in Metern

01.02.2018

Regelplan D IV / 5-1BY



Die Autobahn GmbH des Bundes
Niederlassung Südbayern | Außenstelle Kempten

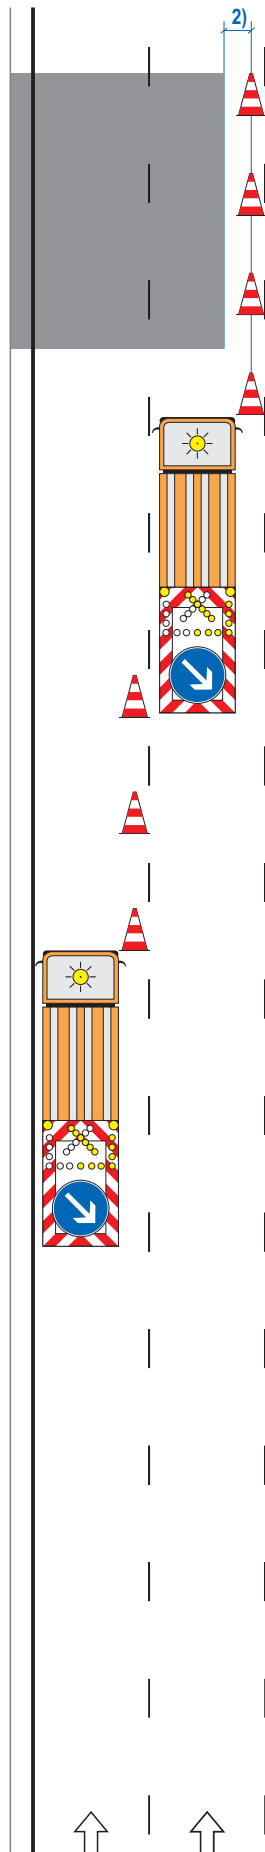

Arbeitsbereich

1) 100 m*

Zugfahrzeug

≥ 18 to

zul. Gesamtmasse

fahrbare Absperrtafel
mit Blinkpfeil


200 m - 350 m

Zugfahrzeug¹⁾

$\geq 7,49$ to

zul. Gesamtmasse

fahrbare Absperrtafel
mit Blinkpfeil

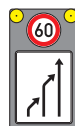

fahrbare LED-
Vorwarntafel
mit Z 274-60
und Z 531-20
500 m - 800 m



fahrbare LED-
Vorwarntafel
mit Z 274-80
und Z 531-20
800 m - 1200 m



fahrbare LED-
Vorwarntafel
mit Z 123
und Z 274-120
1200 m - 1600 m

Regelplan D IV / 6-1BY


Arbeitsstelle von kürzerer Dauer
stationär auf dem befestigten
Seitenstreifen einer
Richtungsfahrbahn

Nachtbaustelle

Längsabsperrung:

Leitkegel (Höhe 0.75 m)
Abstand max. 18 m

* ≥ 200 m bei zul. Gesamtmasse
 $\geq 7,49$ to bis < 18 to

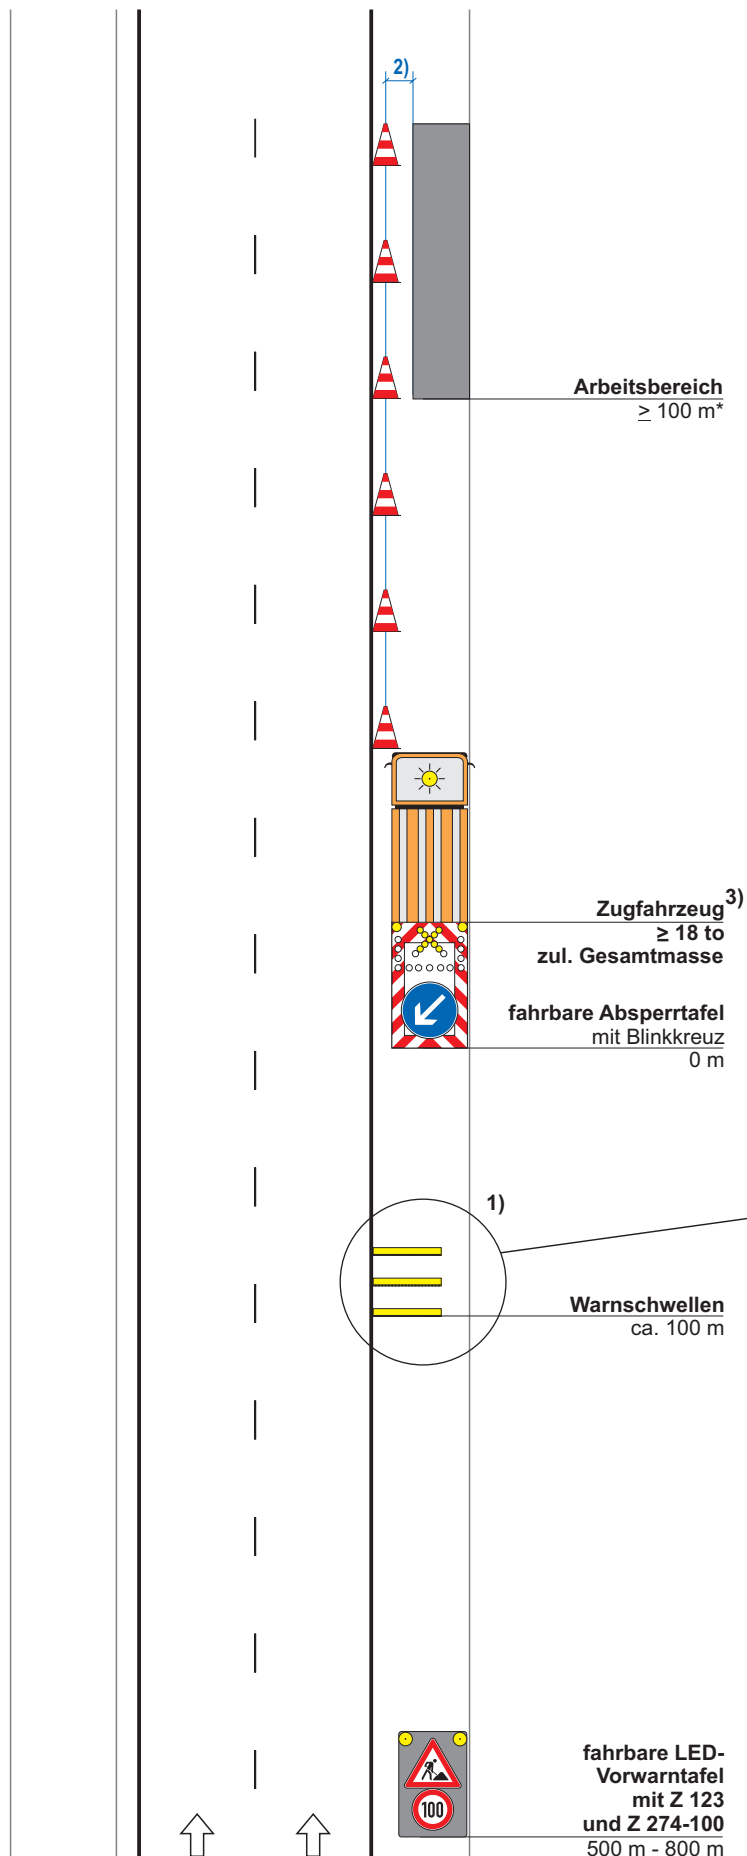

1) Warnschwellen grundsätzlich
erforderlich

2) Sicherheitsabstand = 1,10 m

3) Fahrzeugteile (inkl. Spiegel) dürfen
nicht in den Fahrstreifen reichen

Maße in Metern

01.02.2018

Regelplan D IV / 6-1BY

**Die
Autobahn
Südbayern**

Die Autobahn GmbH des Bundes
Niederlassung Südbayern | Außenstelle Kempten

Regelplan D III / 6-4BY

modifiziert

Arbeitsstelle von kürzerer Dauer
stationär auf dem Verzögerungs-
streifen einer Richtungsfahrbahn

Nachtbaustelle

Längsabsperzung:

Leitkegel (Höhe 0.75 m)
Abstand max. 9 m

* ≥ 200 m bei zul. Gesamtmasse
 $\geq 7,49$ to bis < 18 to


1) Warnschwellen grundsätzlich
erforderlich

2) Sicherheitsabstand = 1,30 m bzw.
0,70 m bei zul. Geschw. 60 km/h

3) Fahrzeugteile (inkl. Spiegel) dürfen
nicht in den Fahrstreifen reichen

4) erforderlich, falls Abstand kleiner
70 m

Verkehrszeichen gem. VZ-Kat. 2017

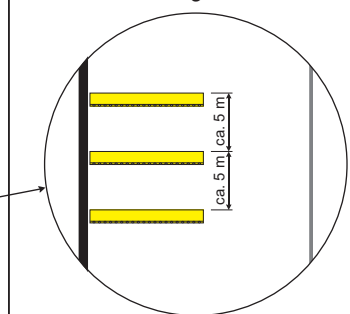


Maße in Metern

01.02.2018

Regelplan D III / 6-4BY

**Die
Autobahn
Südbayern**

Die Autobahn GmbH des Bundes
Niederlassung Südbayern | Außenstelle Kempten

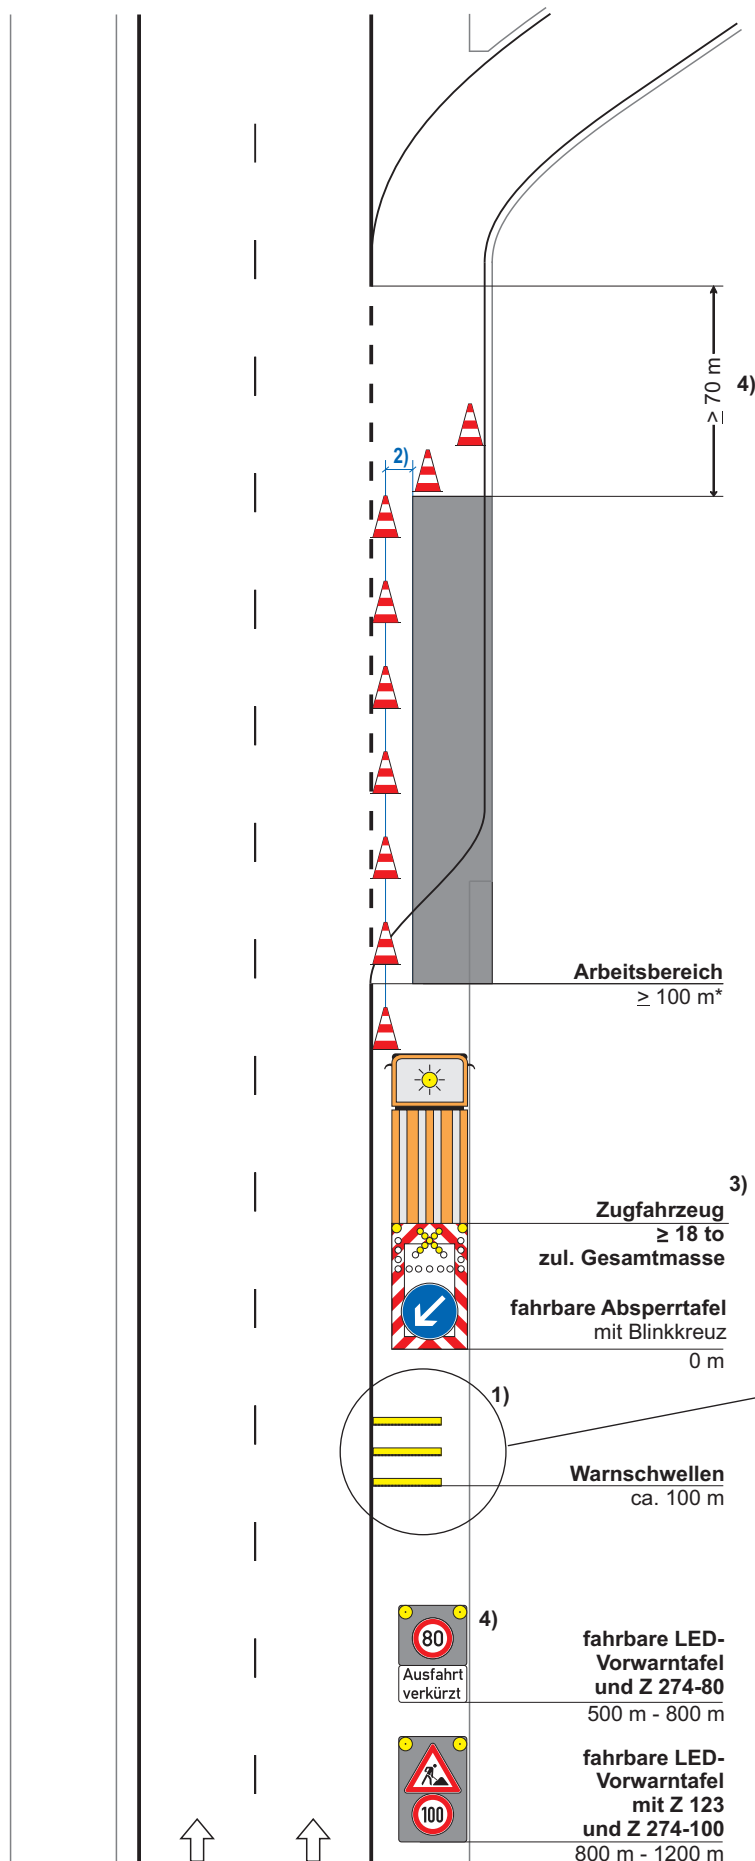

Regelplan D III / 6-6BY

modifiziert


Arbeitsstelle von kürzerer Dauer stationär auf dem Beschleunigungsstreifen einer Richtungsfahrbahn

Nachtbaustelle

Längsabsperzung:

Leitkegel (Höhe 0.75 m)
Abstand max. 9 m

* ≥ 200 m bei zul. Gesamtmasse
 $\geq 7,49$ to bis < 18 to

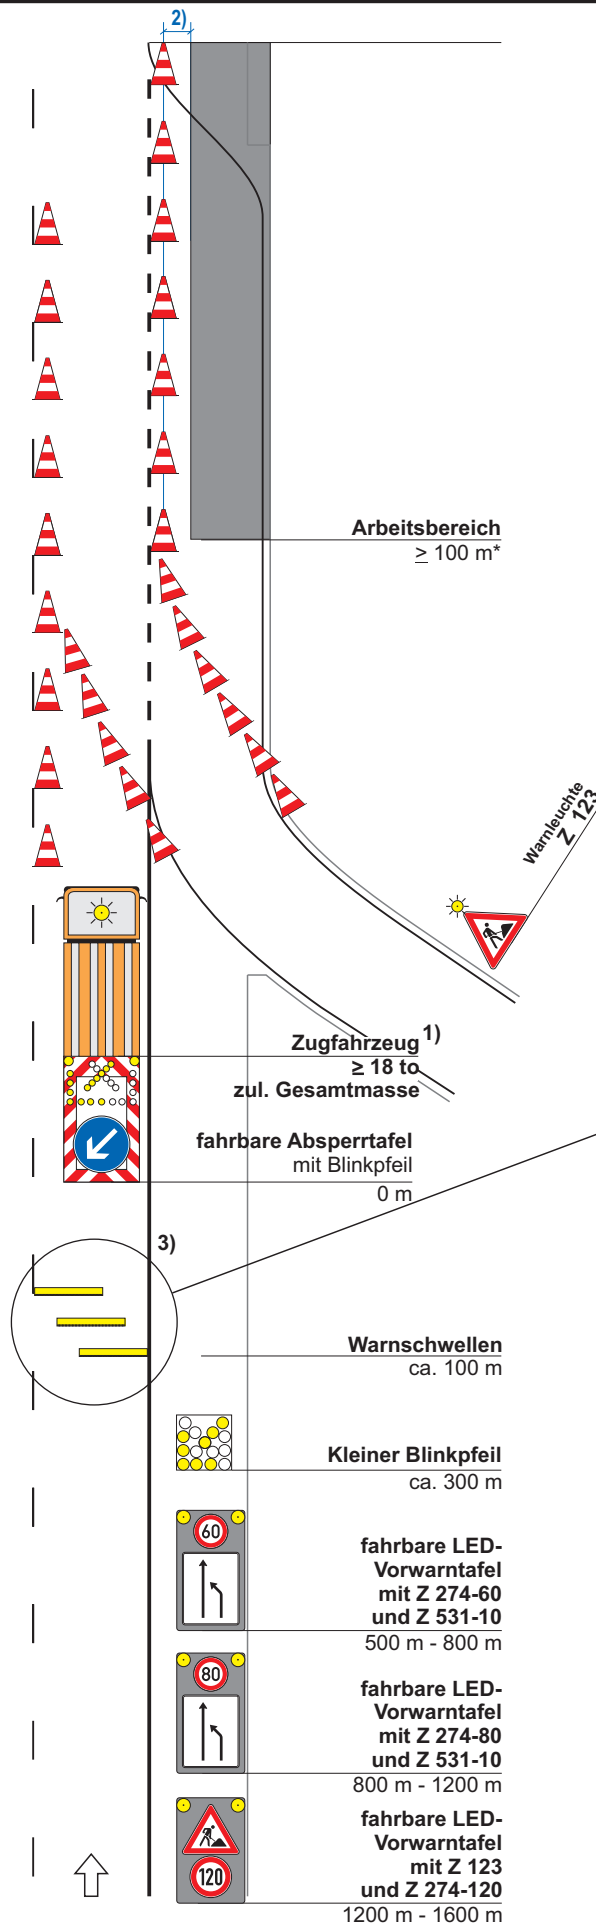

1) Fahrzeugteile (inkl. Spiegel) dürfen nicht in die Leitlinie reichen

2) Sicherheitsabstand = 0,70 m

3) Warnschwellen (inkl. kleiner Blinkpfeil) grundsätzlich erforderlich

Verkehrszeichen gem. VZ-Kat. 2017

Maße in Metern

01.02.2018


Regelplan D III / 6-6BY

**Die
Autobahn
Südbayern**

Die Autobahn GmbH des Bundes
Niederlassung Südbayern | Außenstelle Kempten

Regelplan für Stop-Stellen an Anschlussstellen

bei Arbeitsstelle
von kürzerer Dauer

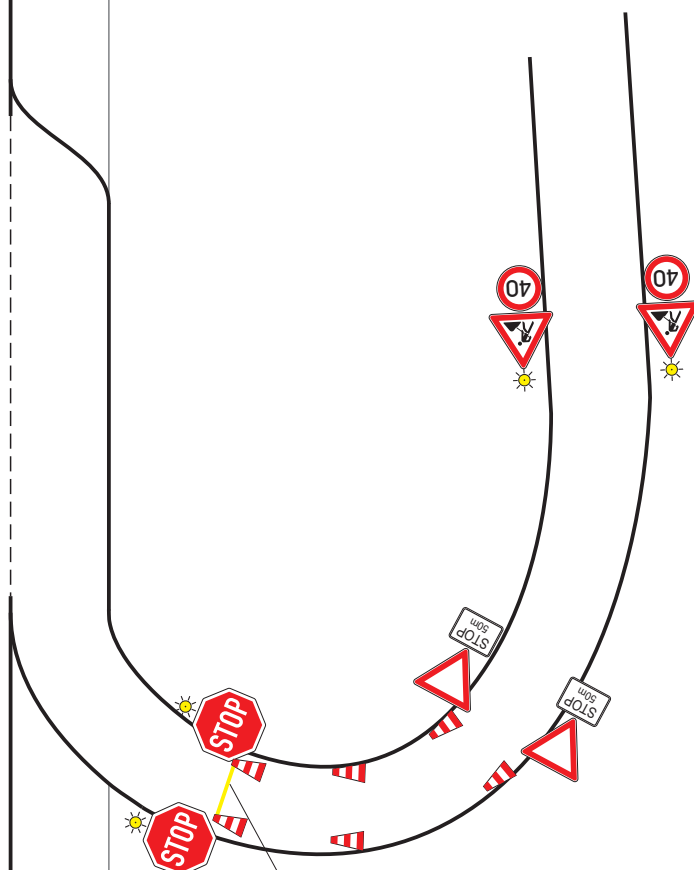

Haltelinie mit Folie
B = 50 cm
3 x 15er Gelbmarkierung
zulässig

Regelplan für Stop-Stellen an Anschlussstellen



Die Autobahn GmbH des Bundes
Niederlassung Südbayern | Außenstelle Kempten