
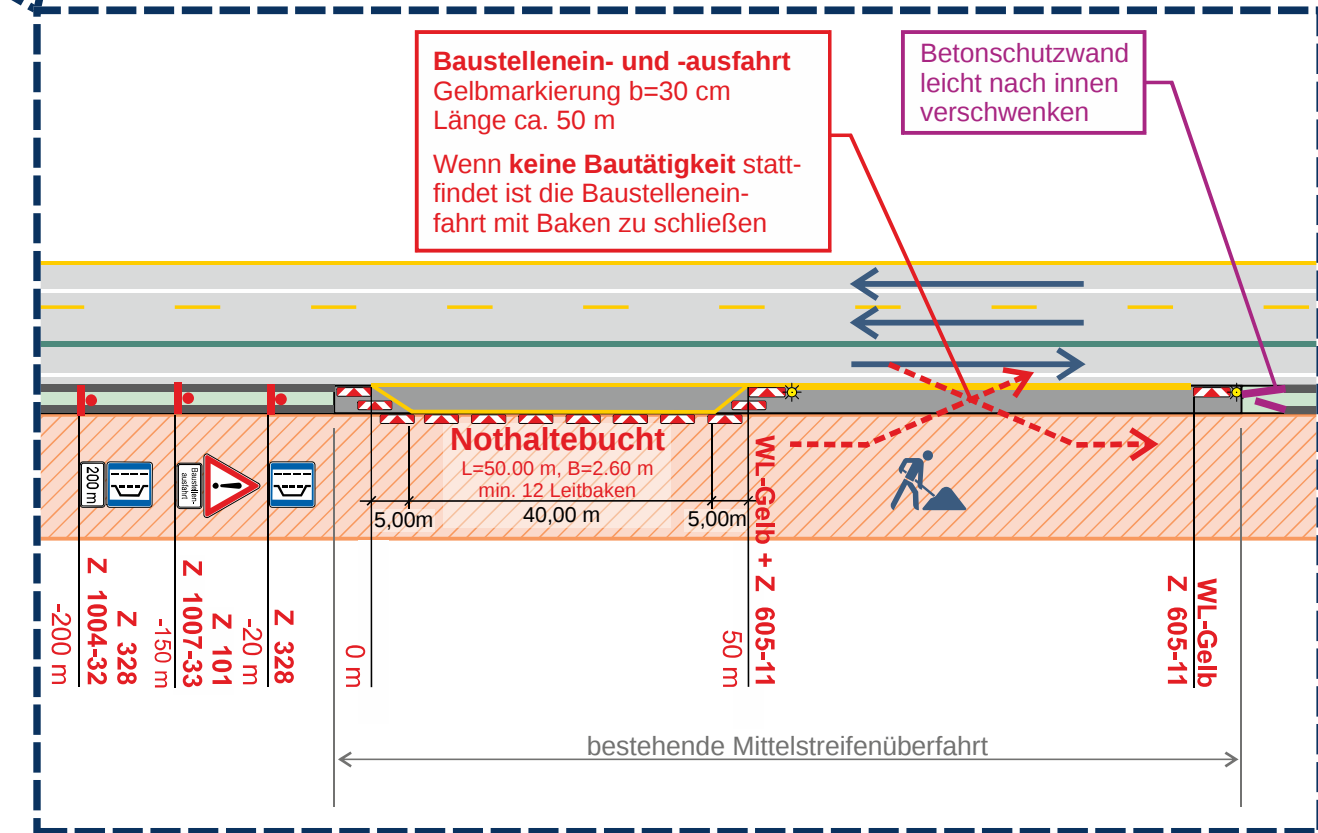
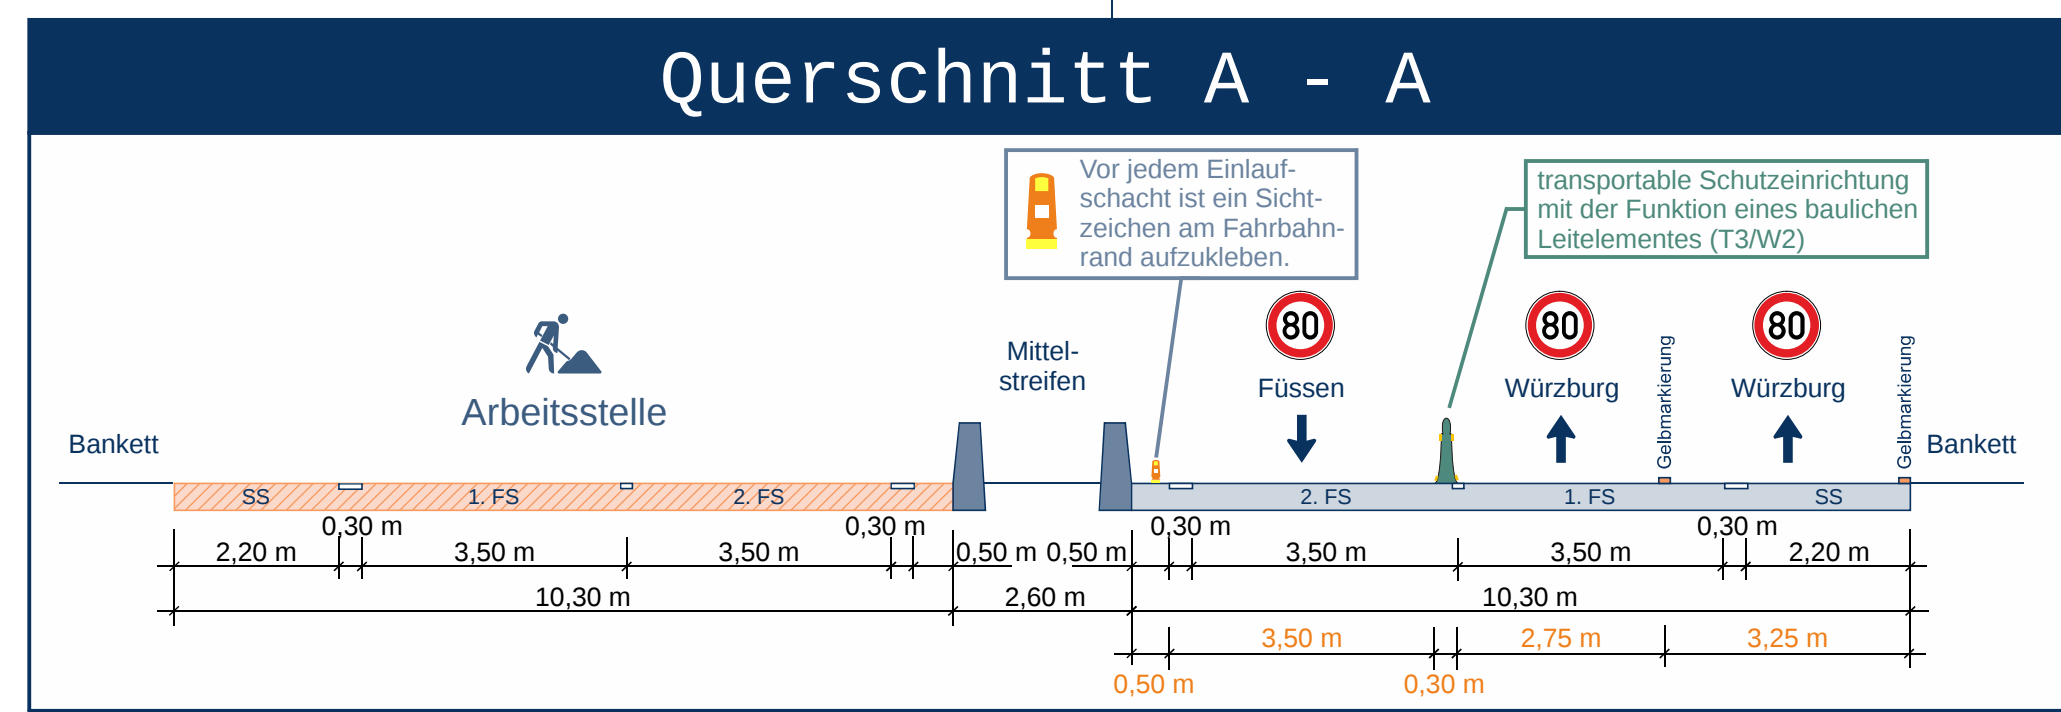
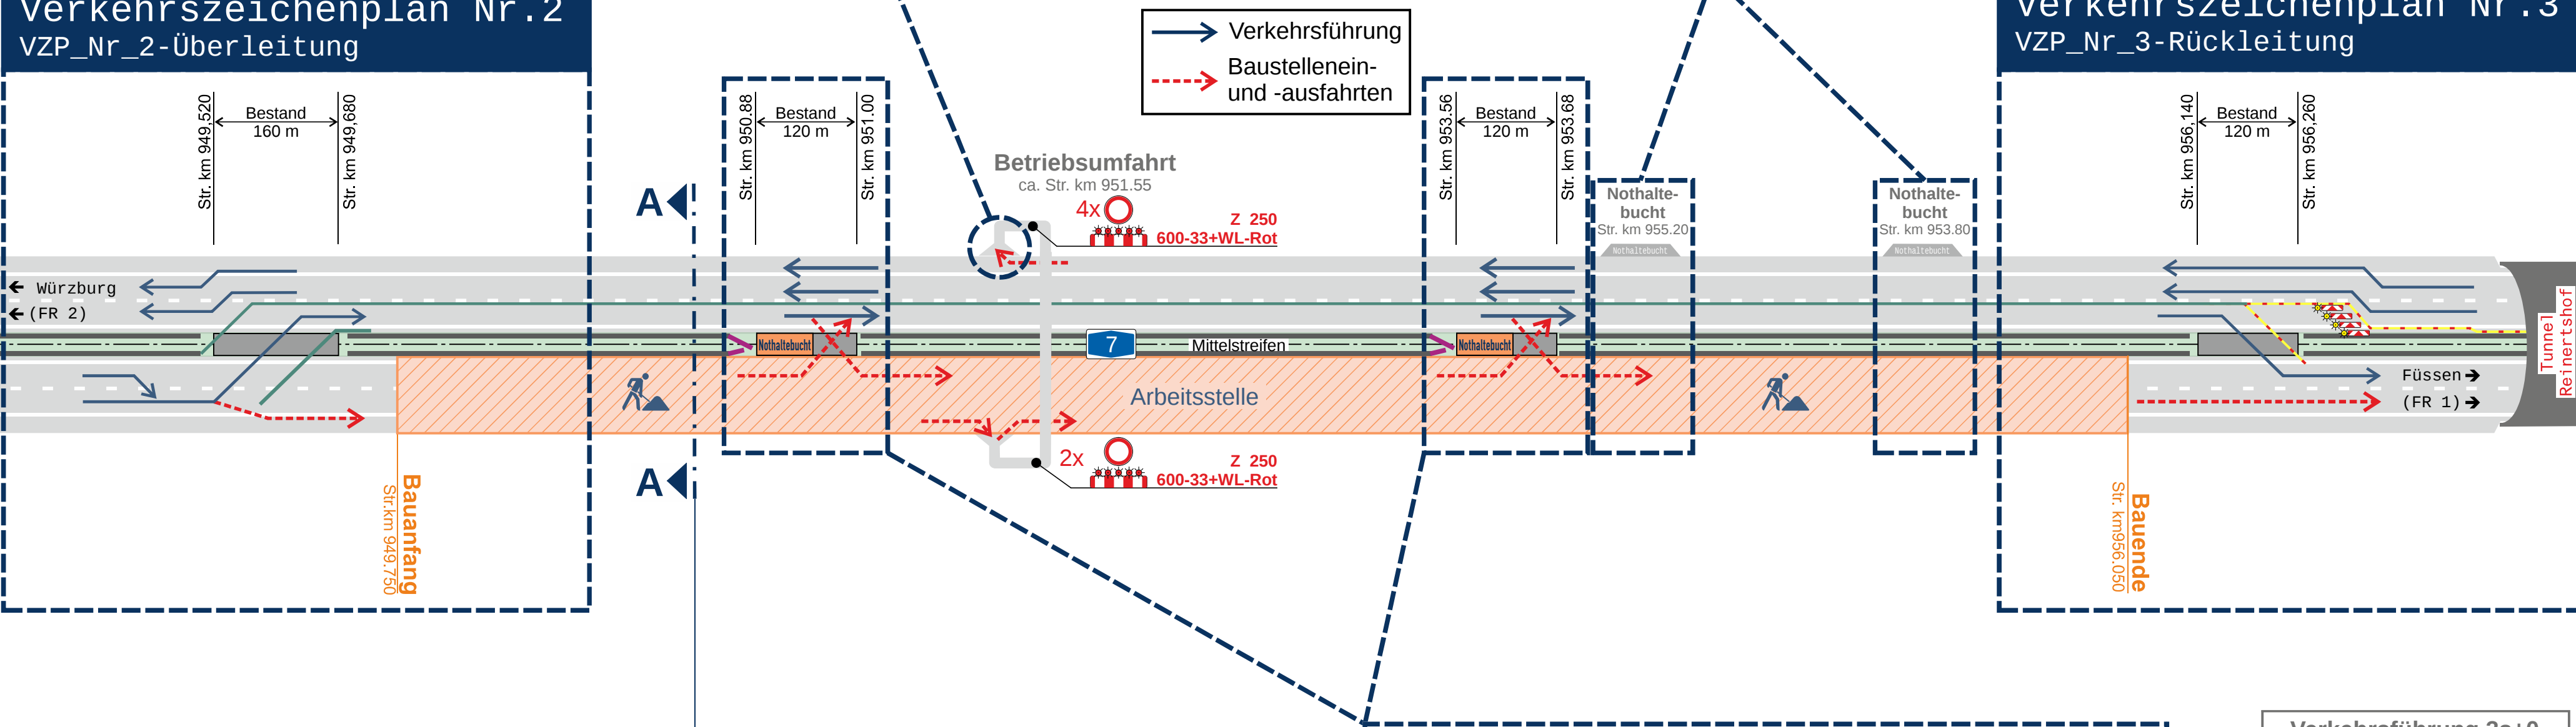
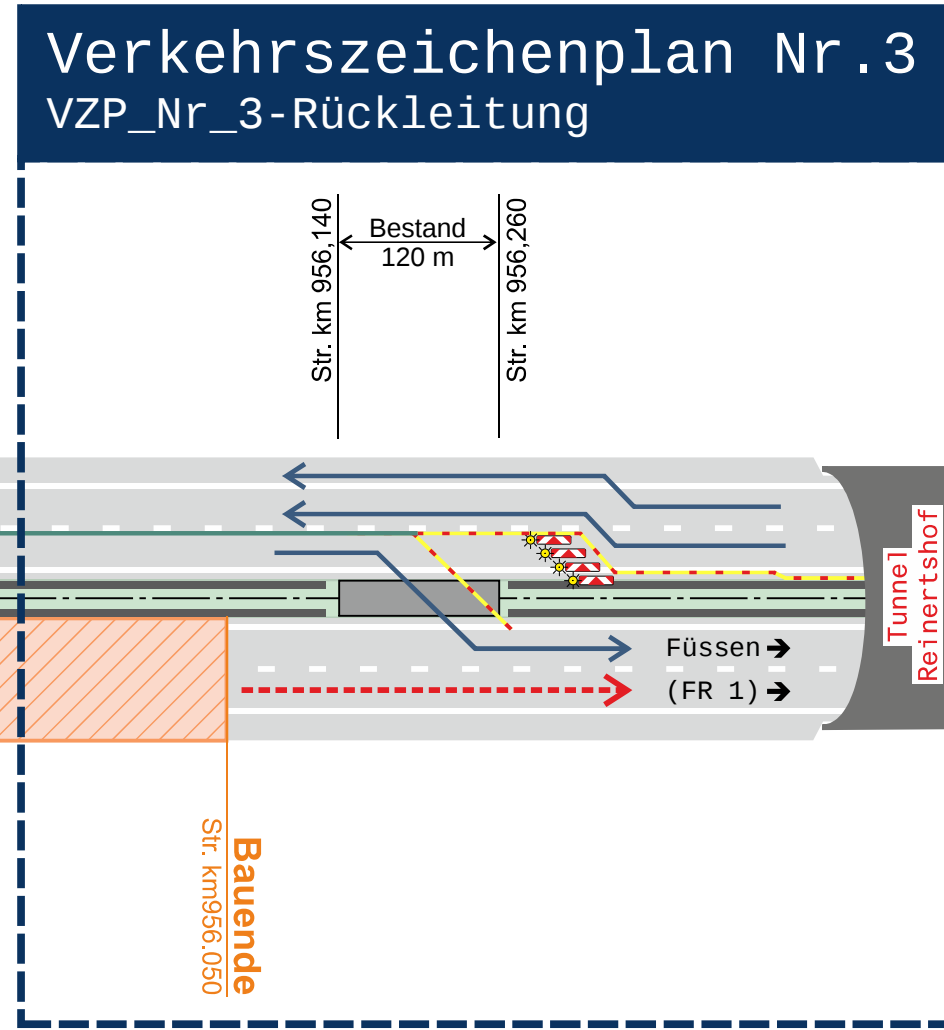
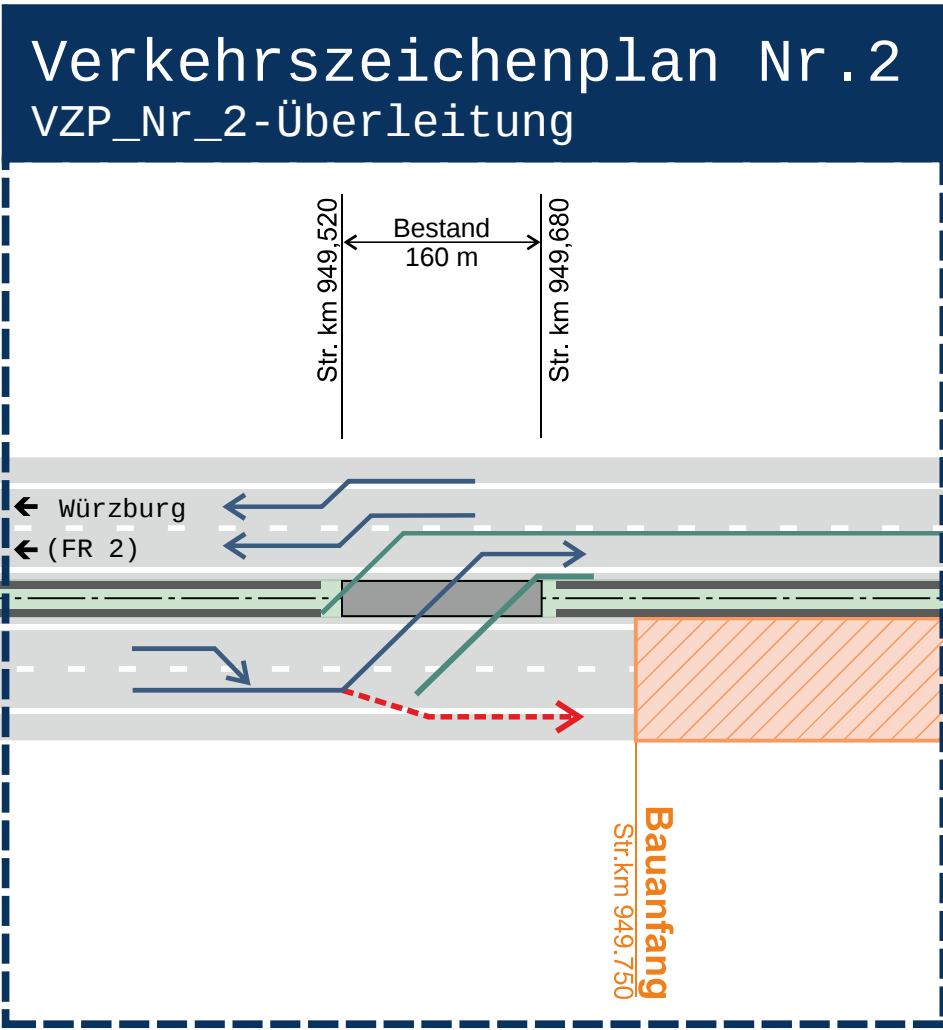
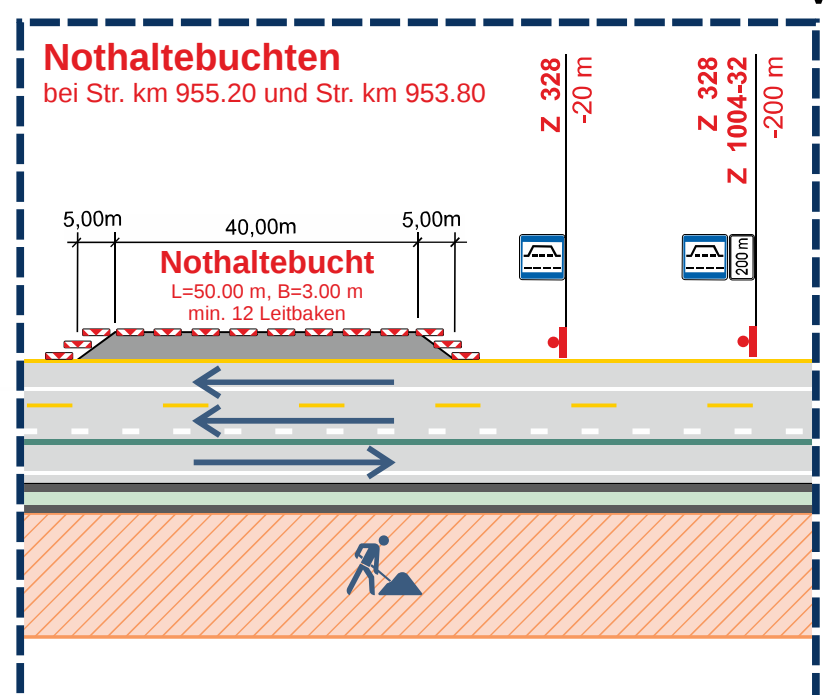


Schematischer Übersichtsplan

Verkehrsführung 0+3s

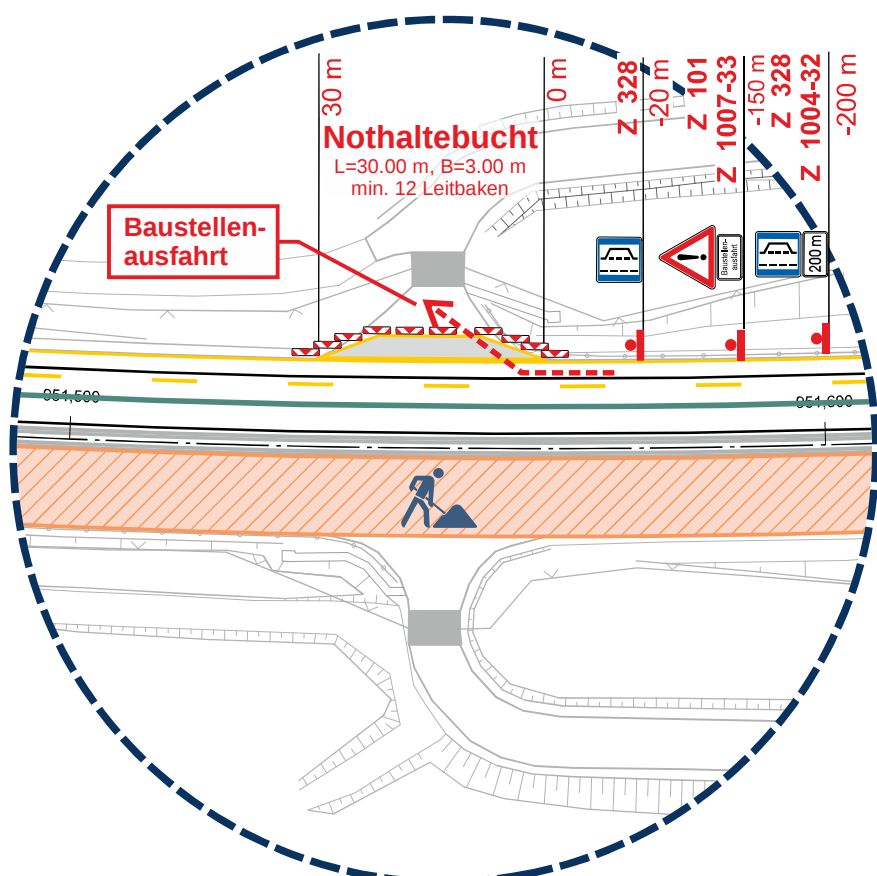

Verkehrsführung 3s+0

Arbeitsstelle auf der Fahrbahn in Fahrtrichtung Würzburg (2) drei Fahrstreifen auf der Fahrbahn in Fahrtrichtung Füssen (1) zwischen AS Nesselwang und AS Füssen

Deckenbau Str. km 949.75 - Str. km 956.05

ohne Maßstab

Verkehrszeichenplan Nr. 1

Schemaplan

A7 - D.K.E.E Talbrücke Enzenstetten bis BGR Österreich FR1

Die Autobahn GmbH des Bundes
Niederlassung Südbayern | Außenstelle Kempten

11. Mai 2026