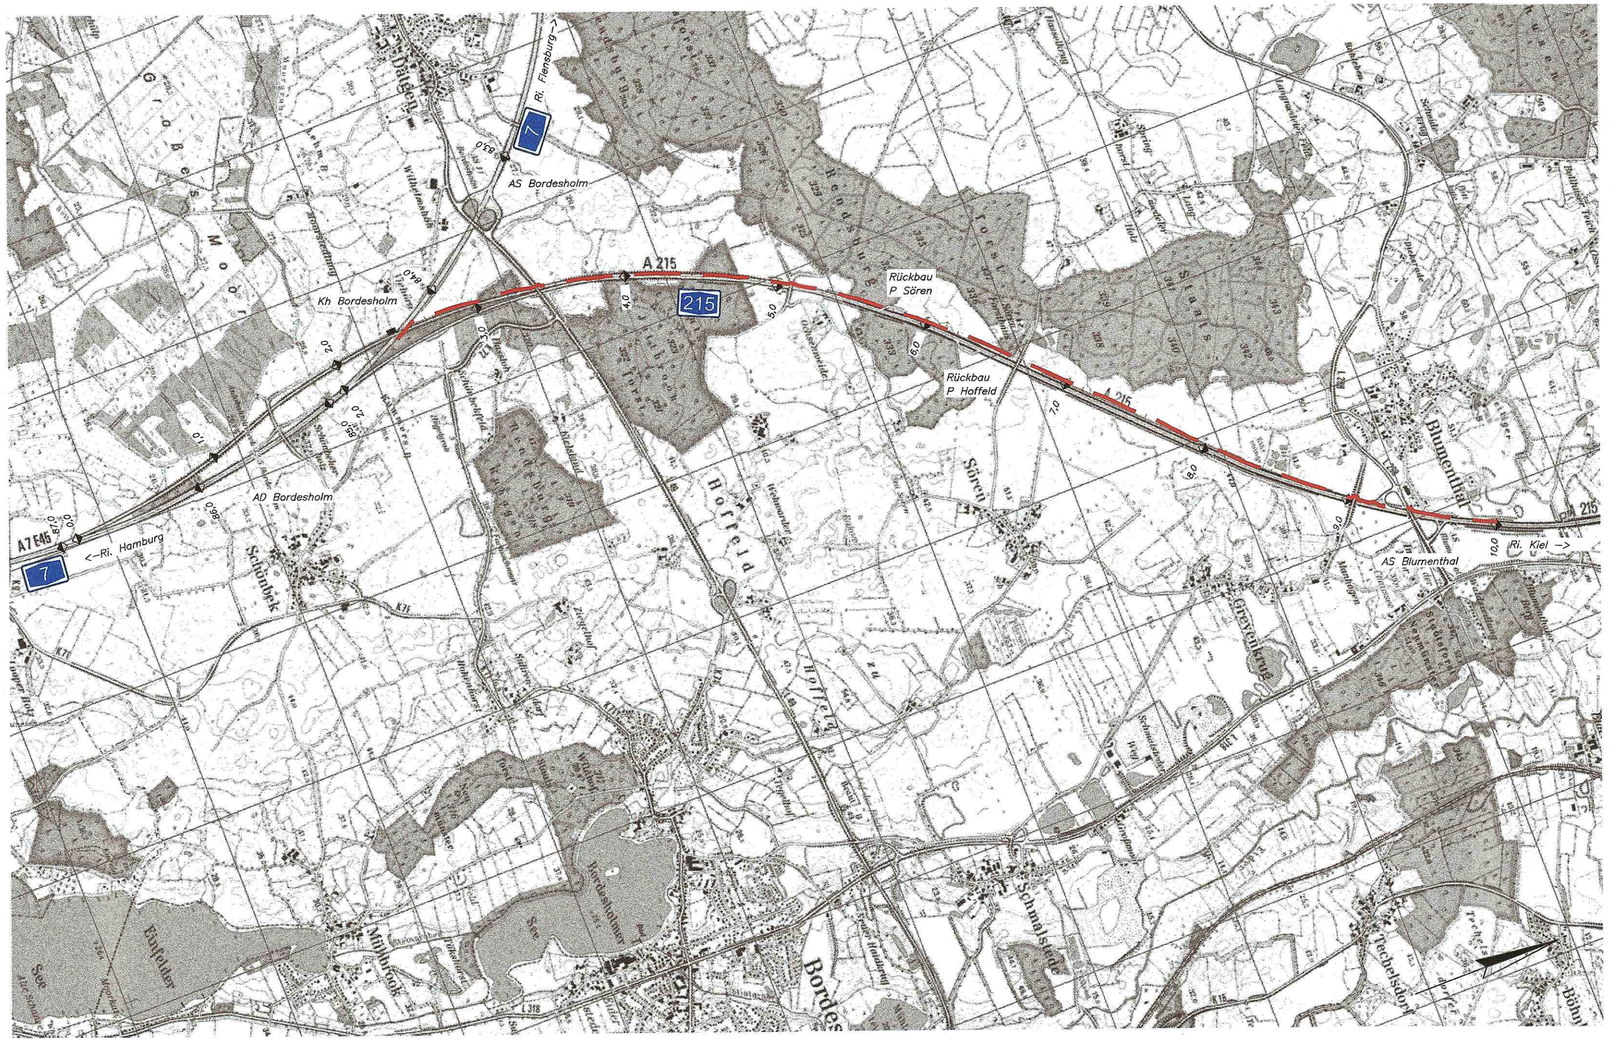

Bestand
anderes Bauvorhaben
Planung Provisorium

Nr.:	Art der Änderung:	Datum:	Zeichen:

Ausführungsunterlagen erstellt:

ISR INDUSTRIESERVICE GmbH Rodewisch

ISR Industrieservice GmbH
Kurze Straße 4
08228 Rodewisch

Rodewisch, den 20.10.21
gez. J. Reinwart

Ausführende Firma:

SWARCO V.S.M. GmbH
Zweigniederlassung Berlin
Sickingenstraße 26-28
10553 Berlin

Berlin, den 22.10.21
gez. Bastian Schröder

Die Autobahn Nord

Die Autobahn GmbH des Bundes
Niederlassung Nord

	Datum	Zeichen
bearbeitet:	09.2021	ISR GmbH
gezeichnet:	09.2021	ISR GmbH
geprüft:	09.2021	ISR GmbH

Bauherr / Auftraggeber :

Baumaßnahme:

Leerrohrtrasse Endzustand
an der BAB A215 AD Bordesholm-AS Blumenthal
Abschnitt km 0+056 bis km 10+000

Ausführungsplanung

Straße: BAB A 215 Bordesholm - Kiel

Übersichtskarte

Blatt: A215 - 03.001

Maßstab: 1:25000

Planart: Ausführungszeichnung

Außenstelle Lübeck freigegeben:

..... den .....

gez. .....

Zur Bauausführung freigegeben:

Die Autobahn GmbH des Bundes
Fachcenter für Infrastrukturmanagement
24644 Kaltenkirchen

..... den 21.10.21

gez. .....