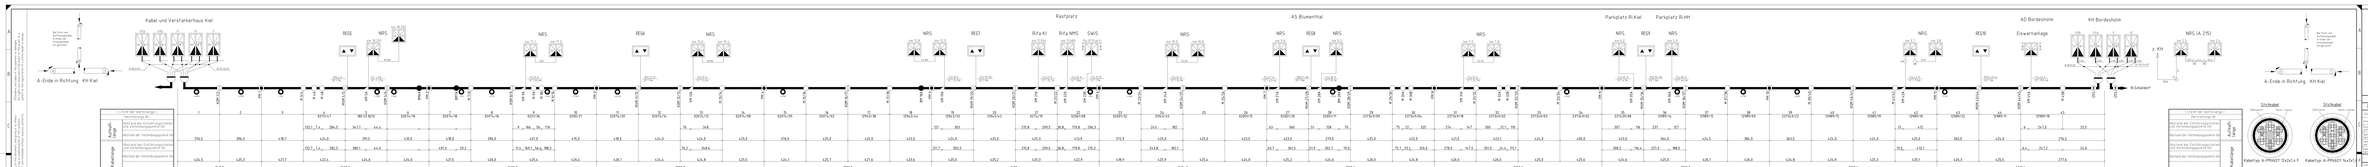
Kabel und Verstärkerhaus Kiel
Rastplatz
A5 Blumenthal
Parkplatz Ri.Kiel
Parkplatz Ri.HH
AD Bordesholm
Erikamanlage
KH Bordesholm
A-Ende in Richtung KH Kiel
Ri.Lübeck
Stichkabel
Kabeltyp A-PMGEY 12x2x1,4
Kabeltyp A-PMGEY 4x2x1,4
Streckenkabel
Kabeltyp: A1-PLE62Y
8x2x1x 10 2x2x0,7 LF
Zeichenerklärung
Kabelzug
Kabelzugnummer
Kabelzugnummer
Kabelzugnummer
Kabelzugnummer
Schieber
Schieber
Schieber