

Regelplan D III / 2L-2BY

Arbeitsstelle von kürzerer Dauer stationär auf dem linken Fahrstreifen einer Richtungsfahrbahn einstreifige Verkehrsführung unter Einbeziehung des Seitenstreifens


Tagesbaustelle

Längsabsperrung:

Leitkegel (Höhe 0.75 m)
Abstand max. 18 m

* ≥ 200 m bei zul. Gesamtmasse $\geq 7,49$ to bis < 18 to

Im Anschlussstellenbereich ist dieser Regelplan nur in Verbindung mit Regelplan für Stop-Stellen an Anschlussstellen gestattet

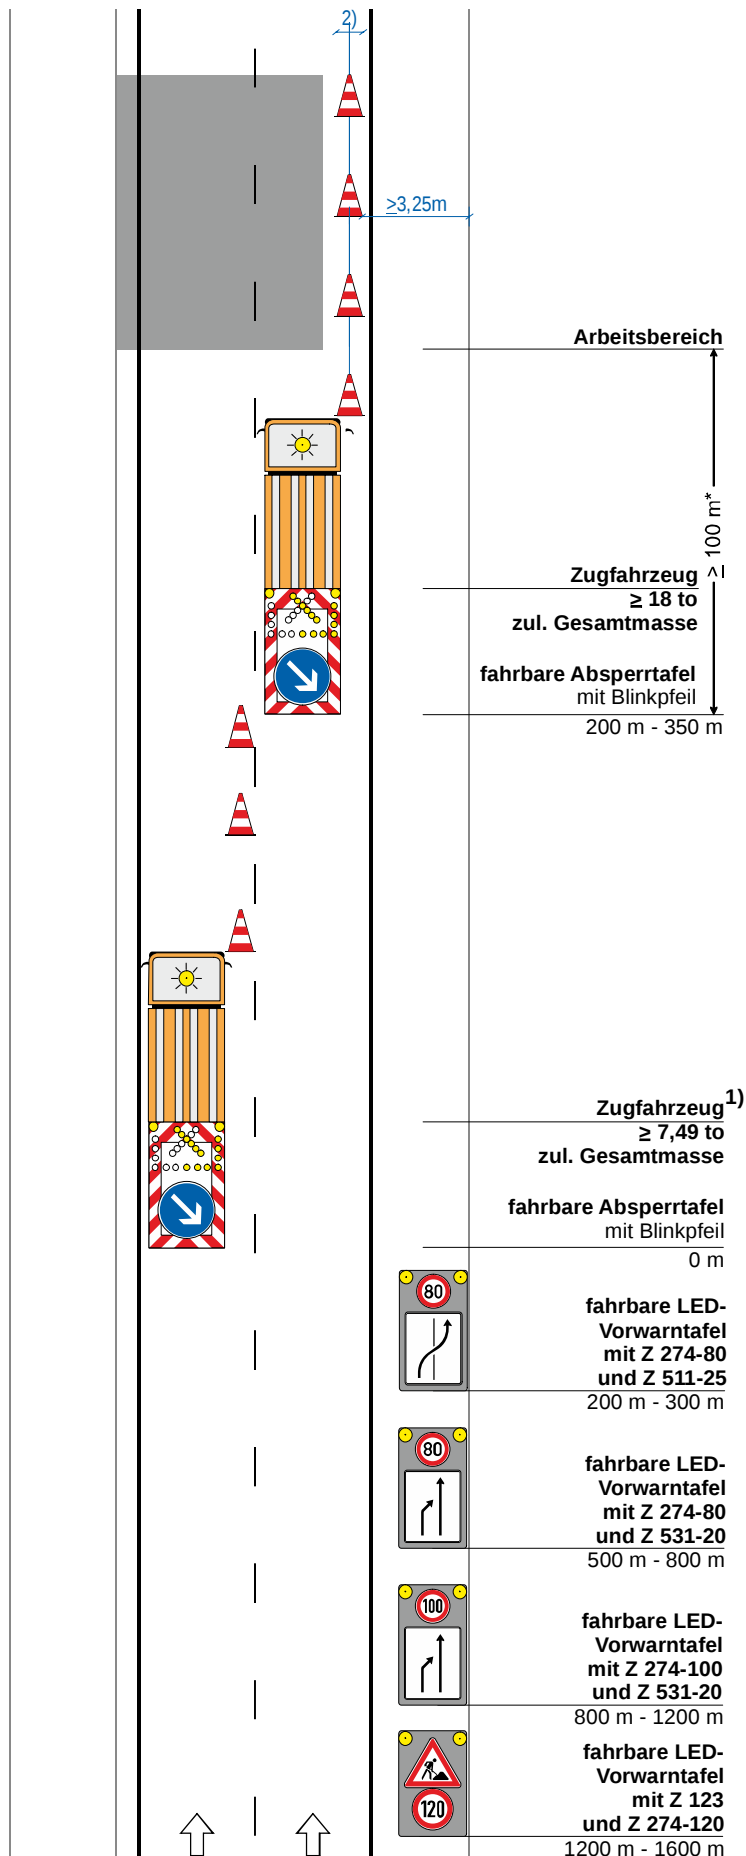

1) Fahrzeugteile (inkl. Spiegel) dürfen nicht in die Leitlinie reichen

2) Sicherheitsabstand = 0,90 m

Verkehrszeichen gem. VZ-Kat. 2017

Maße in Metern

01.02.2018

Regelplan D III / 2L-2BY

**Die
Autobahn
Südbayern**

Die Autobahn GmbH des Bundes
Niederlassung Südbayern | Außenstelle Kempten