
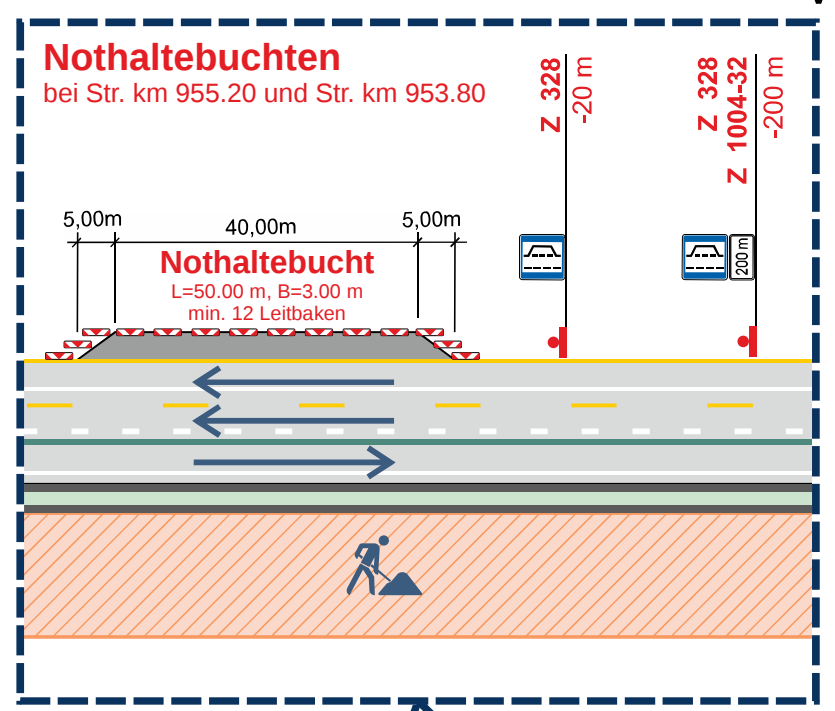



Schematischer Übersichtsplan

Verkehrsführung 0+3s

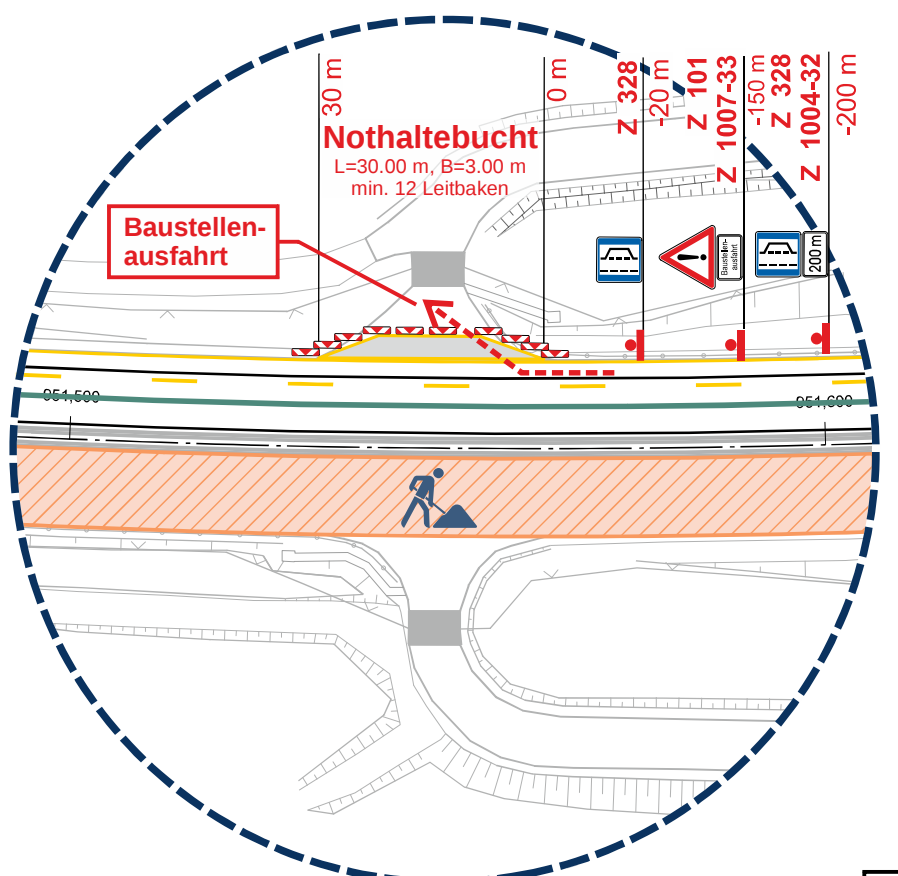


Verkehrszeichenplan Nr.2

VZP_Nr_2-Überleitung

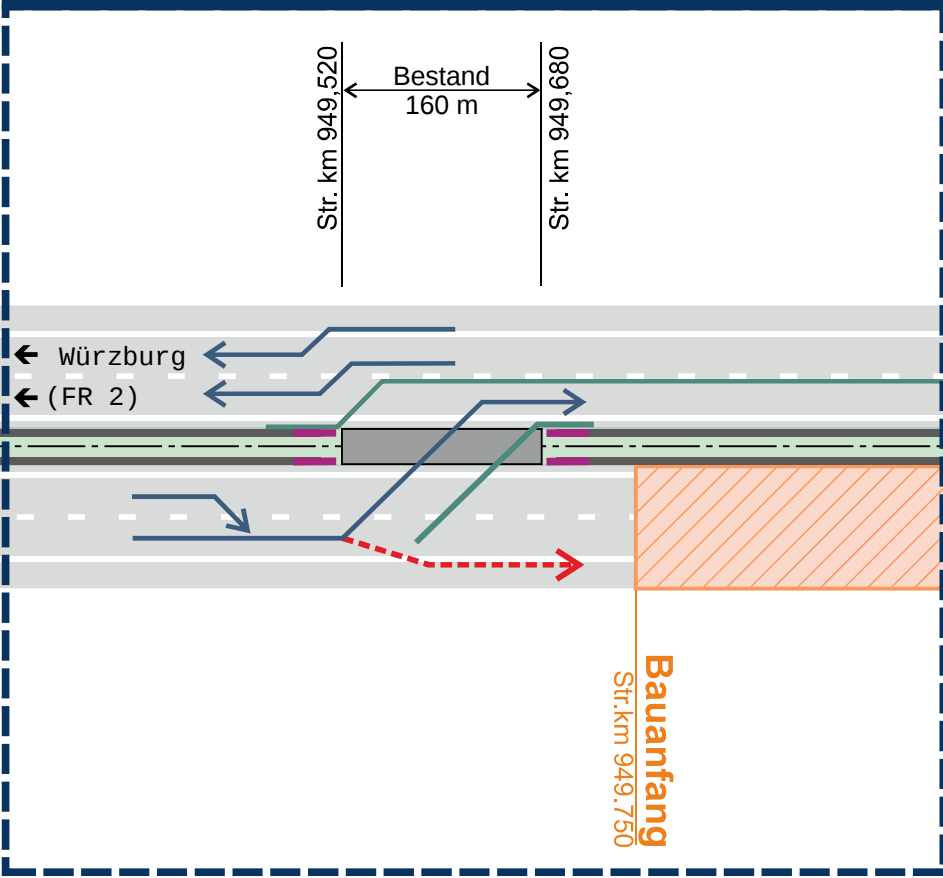

Verkehrszeichenplan Nr.3

VZP_Nr_3-Rückleitung

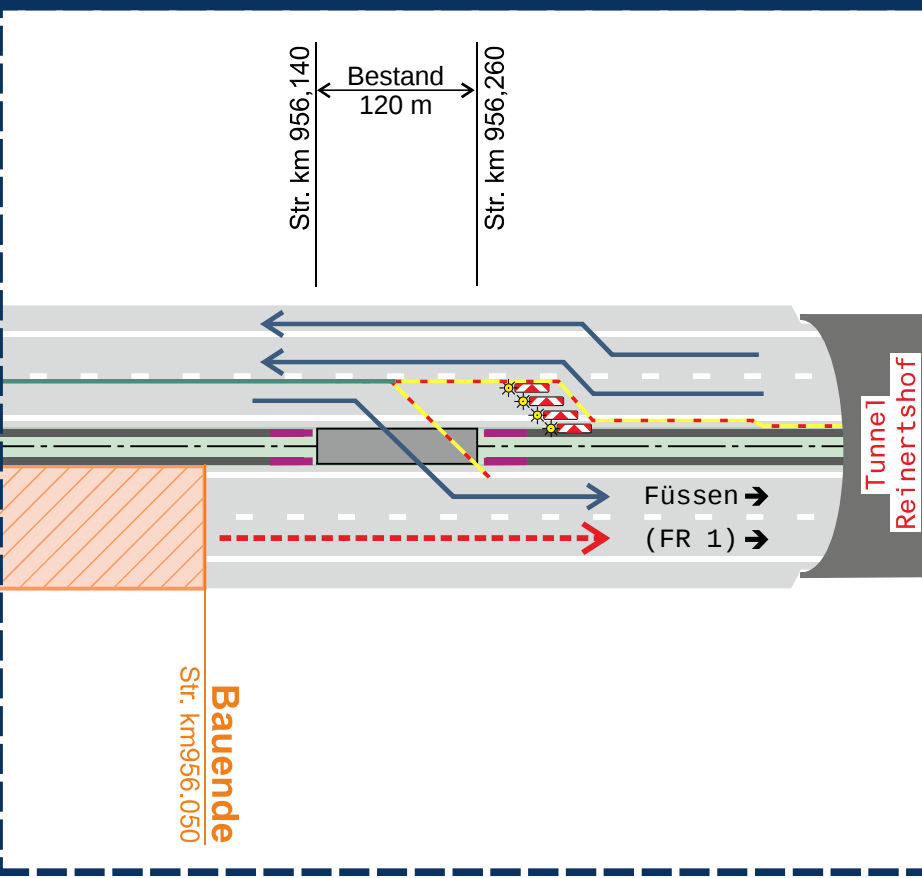



- Verkehrsführung
- - - Baustellenein- und -ausfahrten
- Betonwand-absenker

Betriebsumfahrt
ca. Str. km 951.55

4x Z 250
600-33+WL-Rot

2x Z 250
600-33+WL-Rot

Querschnitt A - A

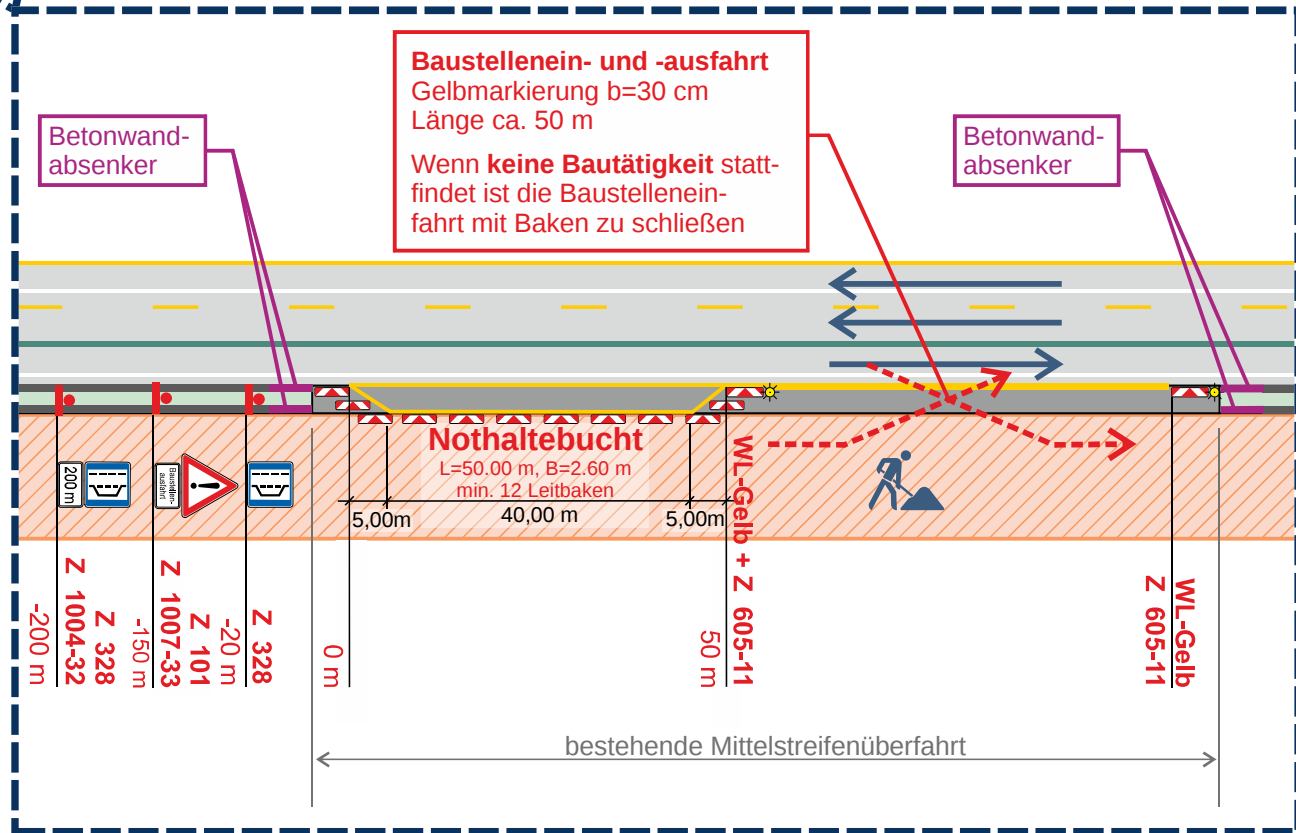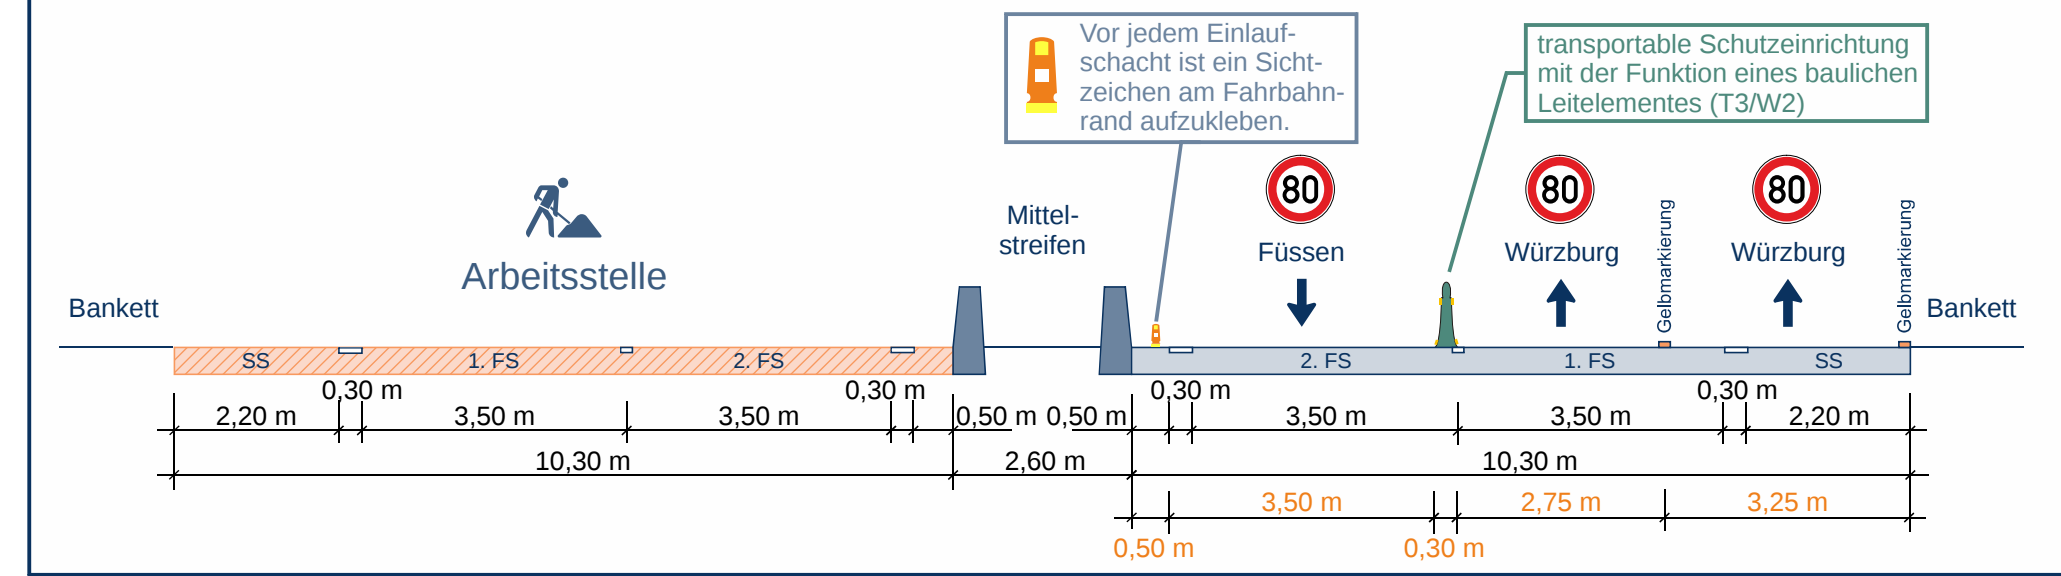

Verkehrsführung 3s+0

Arbeitsstelle auf der Fahrbahn in Fahrtrichtung Würzburg (2) drei Fahrstreifen auf der Fahrbahn in Fahrtrichtung Füssen (1) zwischen AS Nesselwang und AS Füssen

Deckenbau Str. km 949.75 - Str. km 956.05

ohne Maßstab

Verkehrszeichenplan Nr. 1

Schemaplan

A7 - D.K.E.E Talbrücke Enzenstetten bis BGR Österreich FR1

Die Autobahn

Südbayern

Die Autobahn GmbH des Bundes
Niederlassung Südbayern | Außenstelle Kempten

11. Mai 2026