



5

Wasserspeicher
Nutzvolumen je ca 10 m³
Schachtabdeckung Klasse D - 400 kN

Schnitt

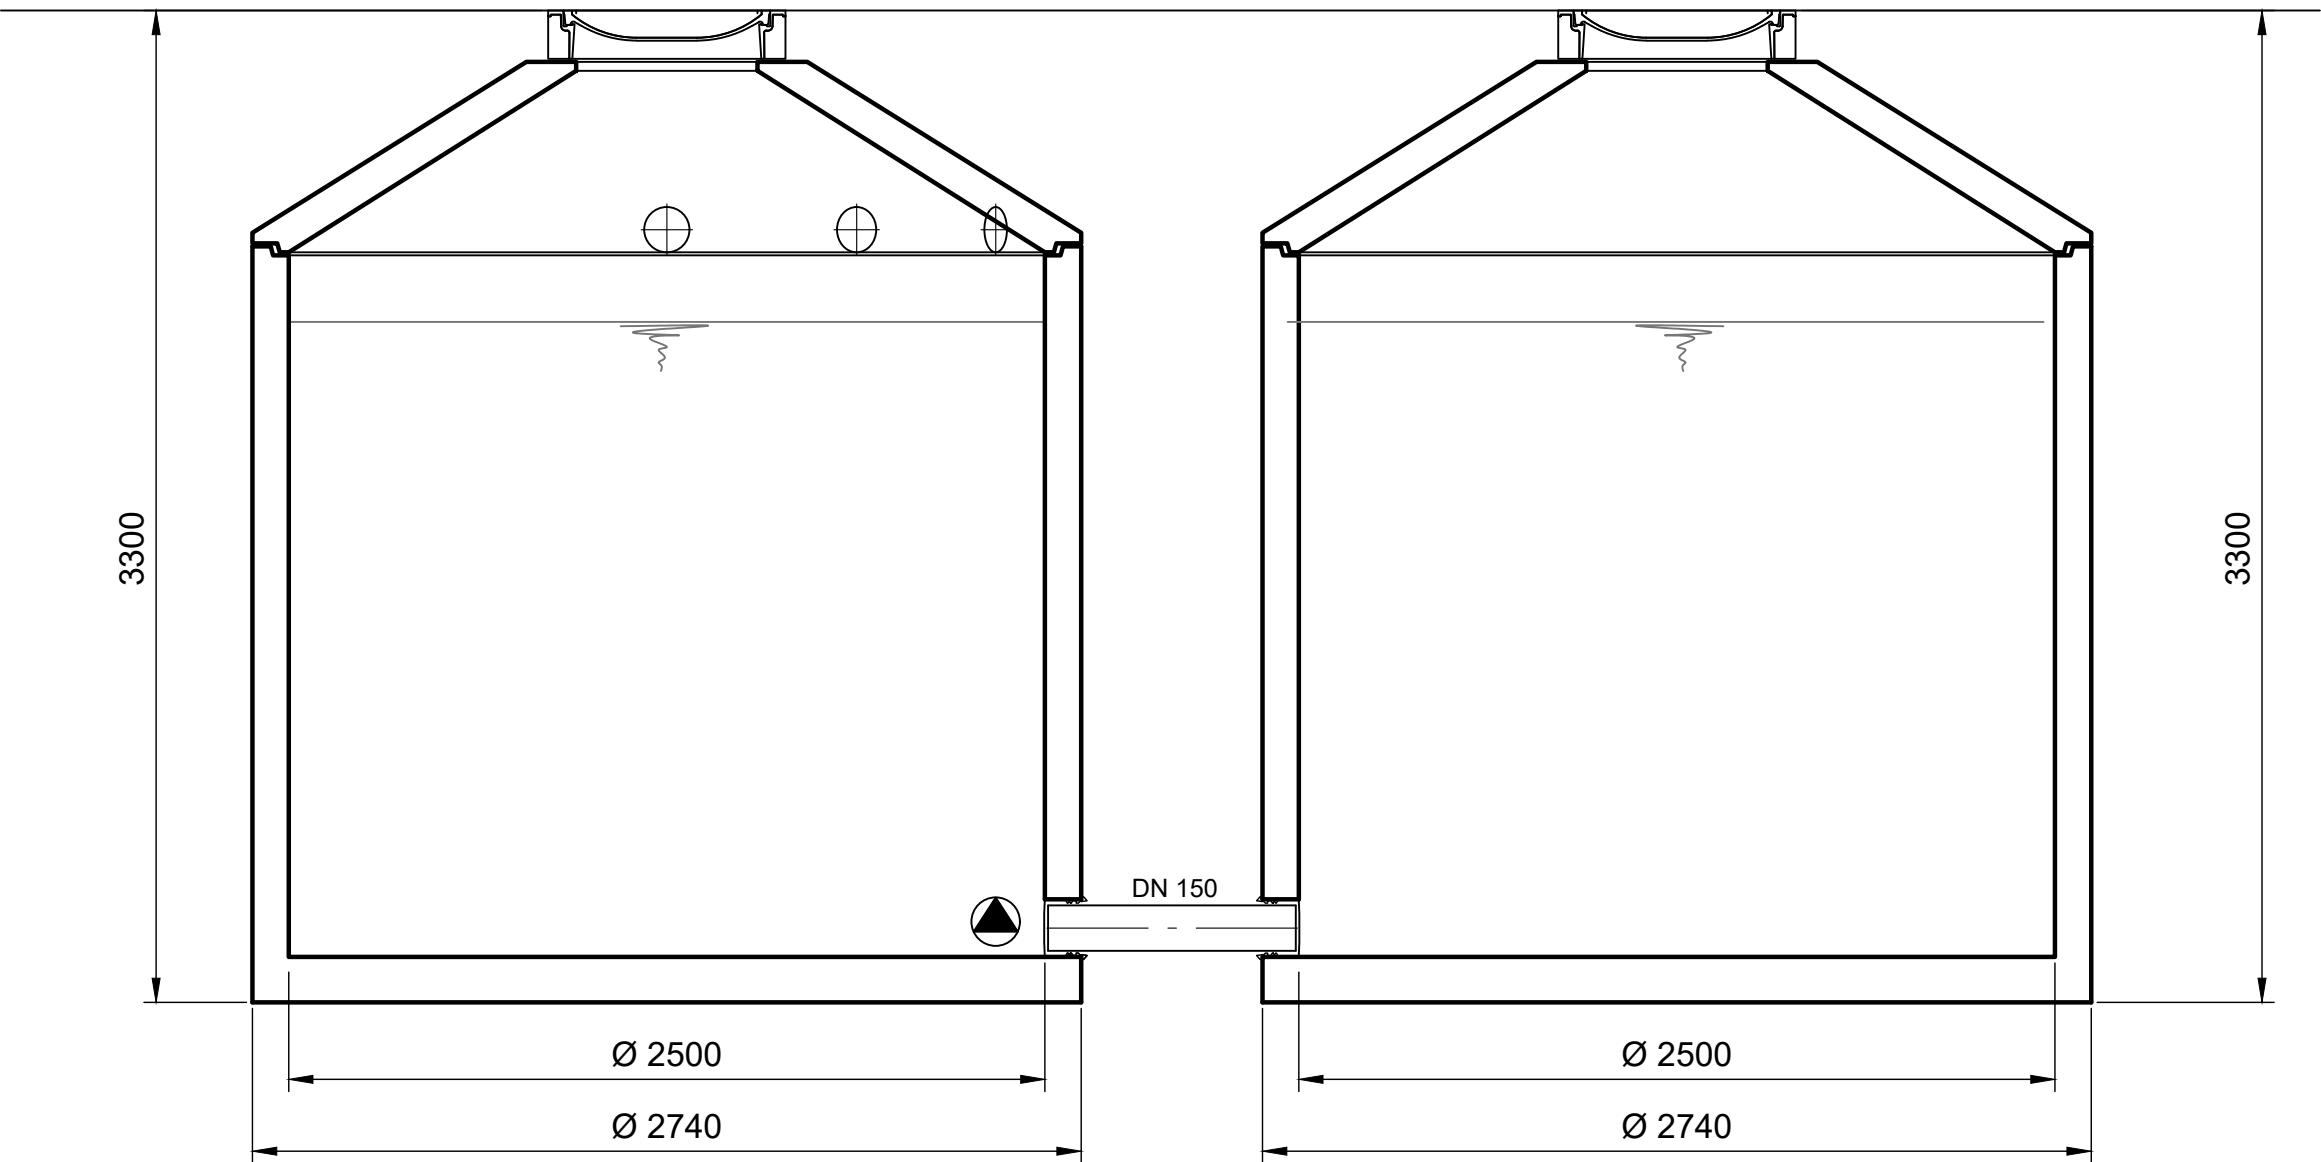

Draufsicht

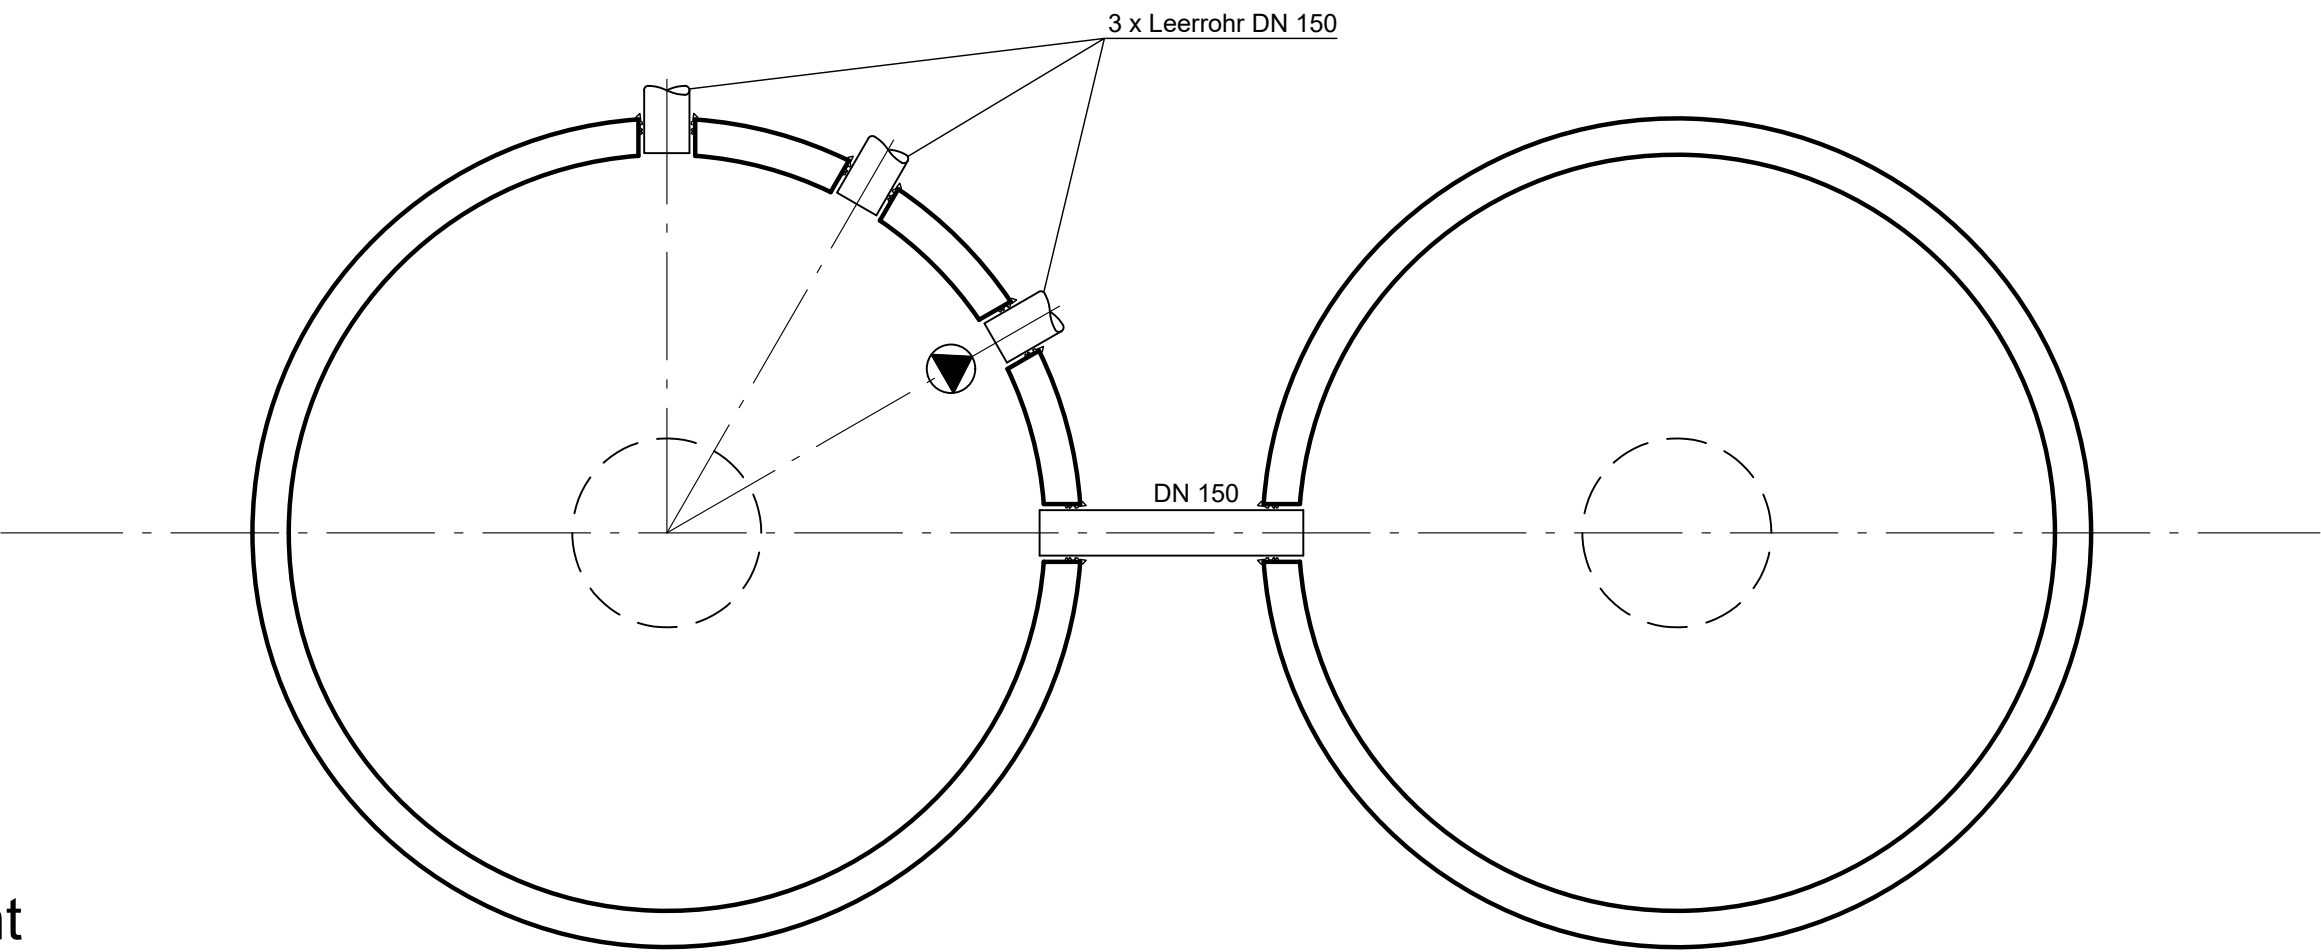

Maßangaben in mm

Alle Maße sind am Bau zu prüfen !

1

	bearbeitet	02.04.26	
	freigegeben	02.04.26	

	Die Autobahn Nordwest Gradestraße 18 · 30163 Hannover	bearbeitet		
		freigegeben		
		Projekt-Nr. A-07188-00		

Nr.	Art der Änderung	Datum	Zeichen

Lagesystem	DHDN90, GK3	Stand Kataster	
Höhensystem	DHHN92	Bestandsvermessung	

AUSFÜHRUNGSPLANUNG

Die Autobahn GmbH des Bundes Autobahnmeisterei Hönebach Auf dem Roten Rain 1 36208 Wildeck - Hönebach PROJIS-Nr.:	Unterlage / Blatt-Nr.: A 1-10a
	Wasserspeicher
Maßstab: 1 : 25	

Autobahnmeisterei Hönebach Optimierung der Soletechnik	
Geprüft:	Gesehen:
(Ort) (Datum)	(Ort) (Datum)
im Auftrag:	im Auftrag:
Genehmigt:	
(Ort) (Datum)	
im Auftrag:	