




Anmerkungen zum Silo:
Schematische Darstellung der baulichen Komponenten des Silos wie Beschickungsrohr und Aufstiegsleiter. Die exakte Position wird im Rahmen der Ausführung zusammen mit dem AG festgelegt.

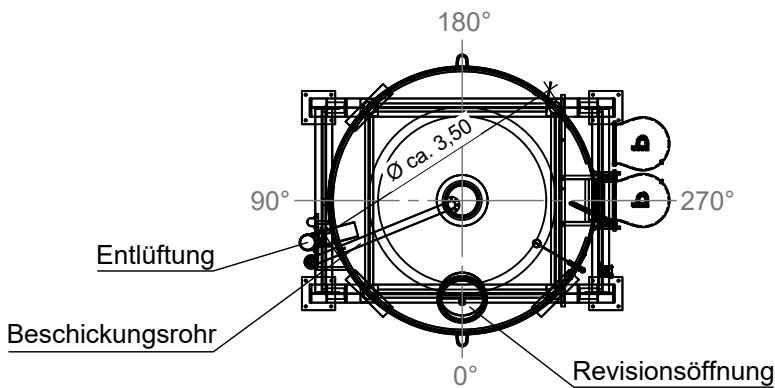

Draufsicht Silo

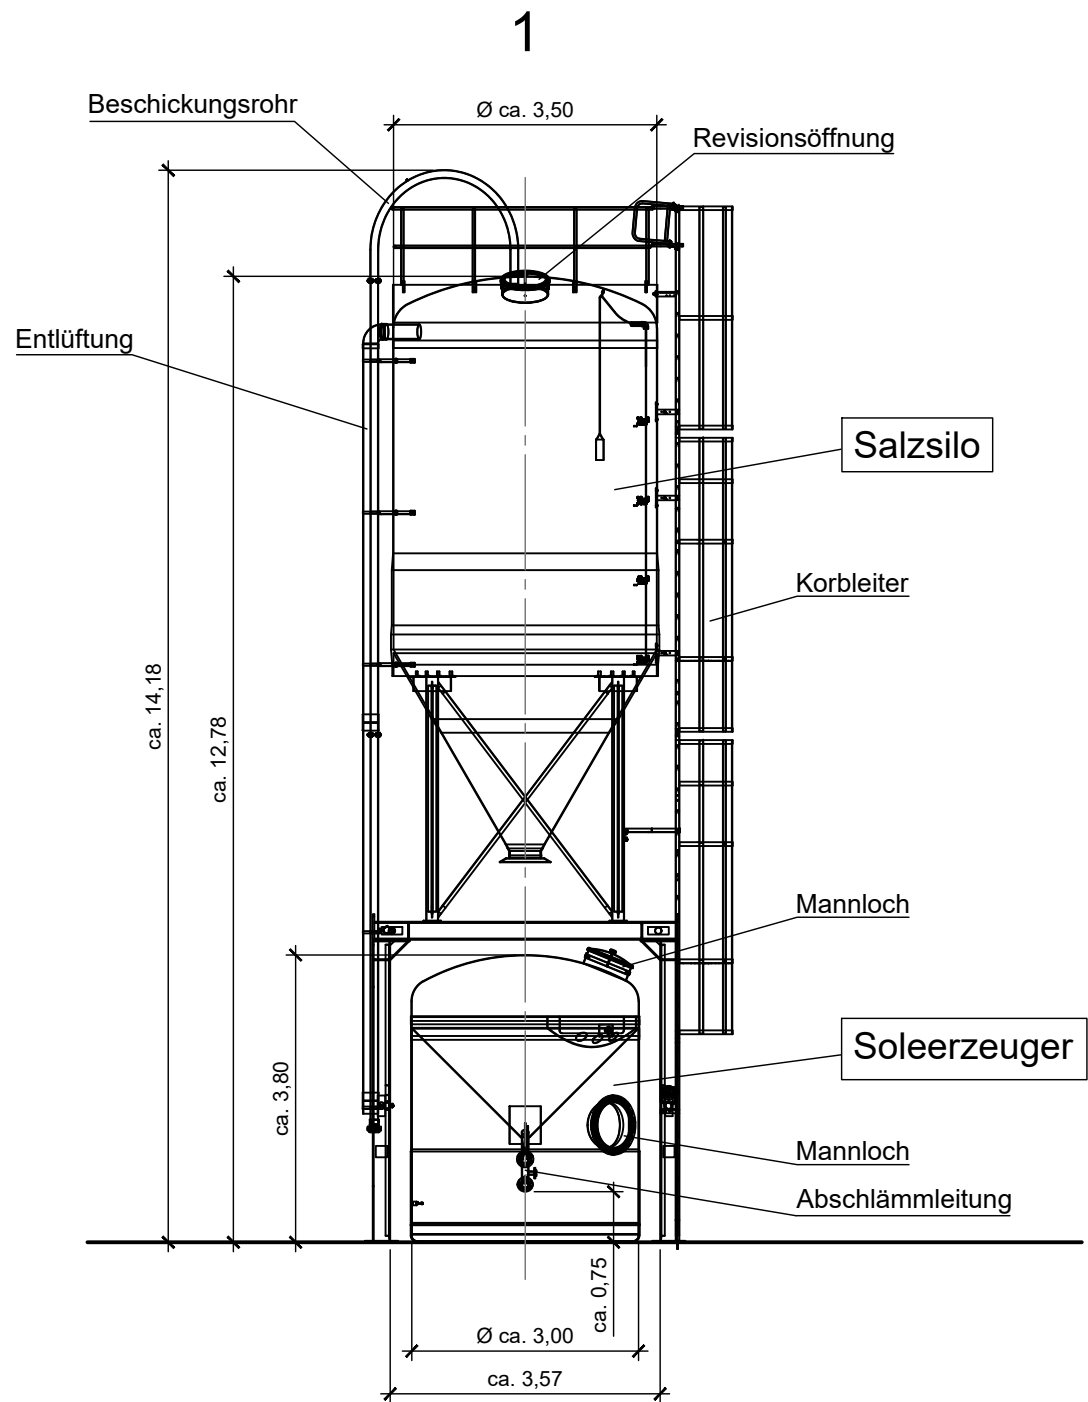

Ansicht Silo mit Soleerzeuger (vorne)

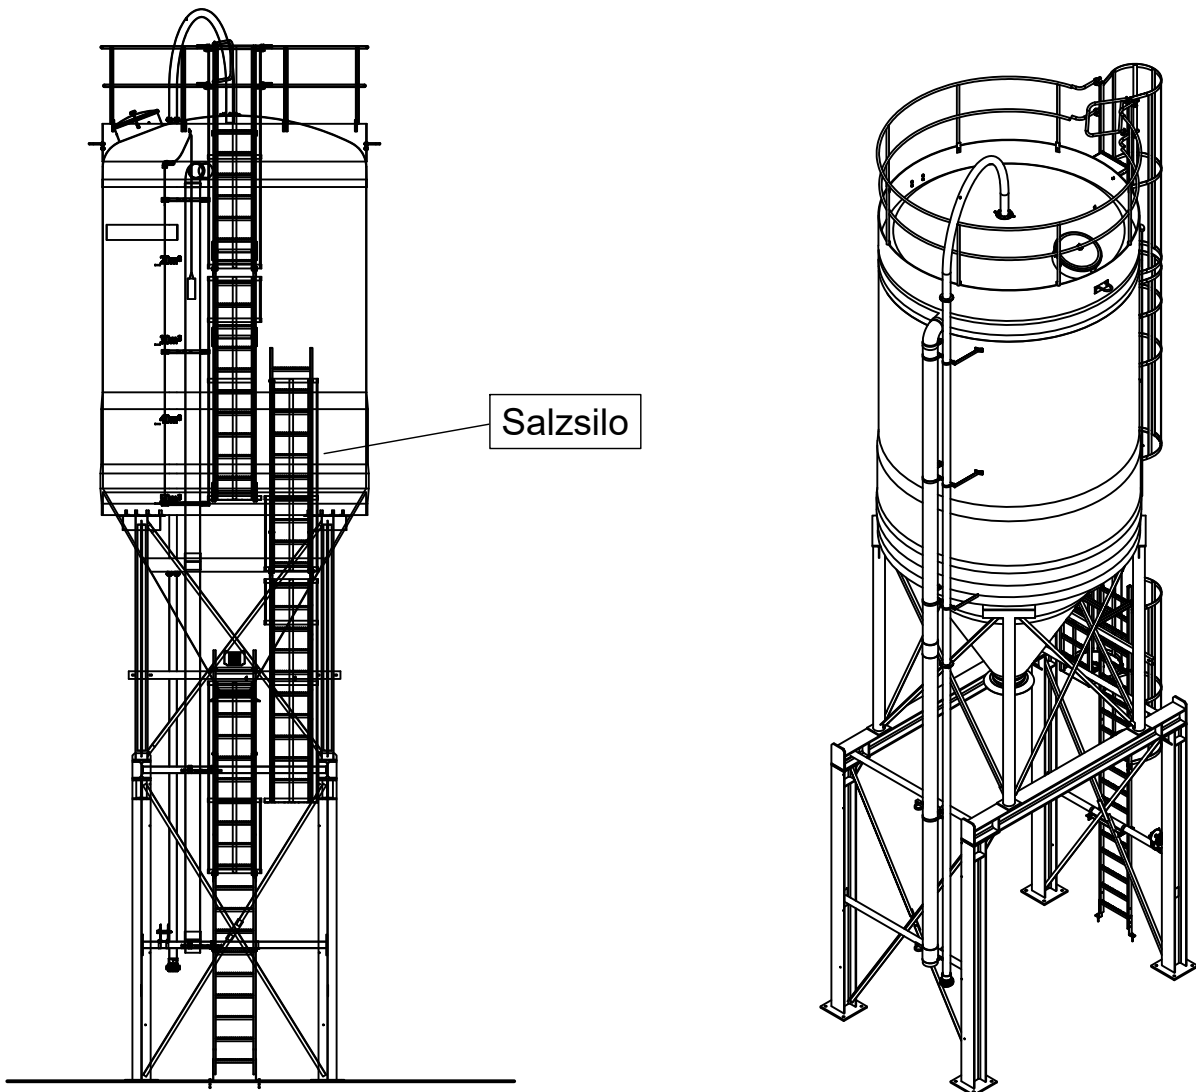


Ansicht Silo (Seite)

Legende:

1 Salzsilo Ø ca. 3,50 m, Inhalt ca. 50 m³, mit Soleerzeuger Ø ca. 3,00 m

Alle Maße sind am Bau zu prüfen !

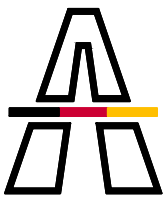1			
	bearbeitet	02.04.26	
	freigegeben	02.04.26	
 Die Autobahn Nordwest Gradestraße 18 · 30163 Hannover	bearbeitet		
	freigegeben		
	Projekt-Nr. A-07188-00		
Nr.	Art der Änderung		Datum Zeichen
Lagesystem	DHDN90, GK3	Stand Kataster	
Höhensystem	DHHN92	Bestandsvermessung	

AUSFÜHRUNGSPLANUNG

Die Autobahn GmbH des Bundes		Unterlage / Blatt-Nr.: A 1-5a	
Autobahnmeisterei Hönebach Auf dem Roten Rain 1 36208 Wildeck - Hönebach		Silo mit Soleerzeuger	
PROJIS-Nr.:		Maßstab: 1 : 100	
Autobahnmeisterei Hönebach Optimierung der Soletechnik			
Geprüft:		Gesehen:	
(Ort) _____ (Datum) _____		(Ort) _____ (Datum) _____	
im Auftrag: _____		im Auftrag: _____	
Genehmigt:			
(Ort) _____ (Datum) _____			
im Auftrag: _____			