


Ausstattungs- und Anordnungsplan

der zu erneuernden Zaunanlage der Regenwasserbehandlungsanlage (RWBA) Langerfeld I
im Zuständigkeitsbereich der AM Hagen.

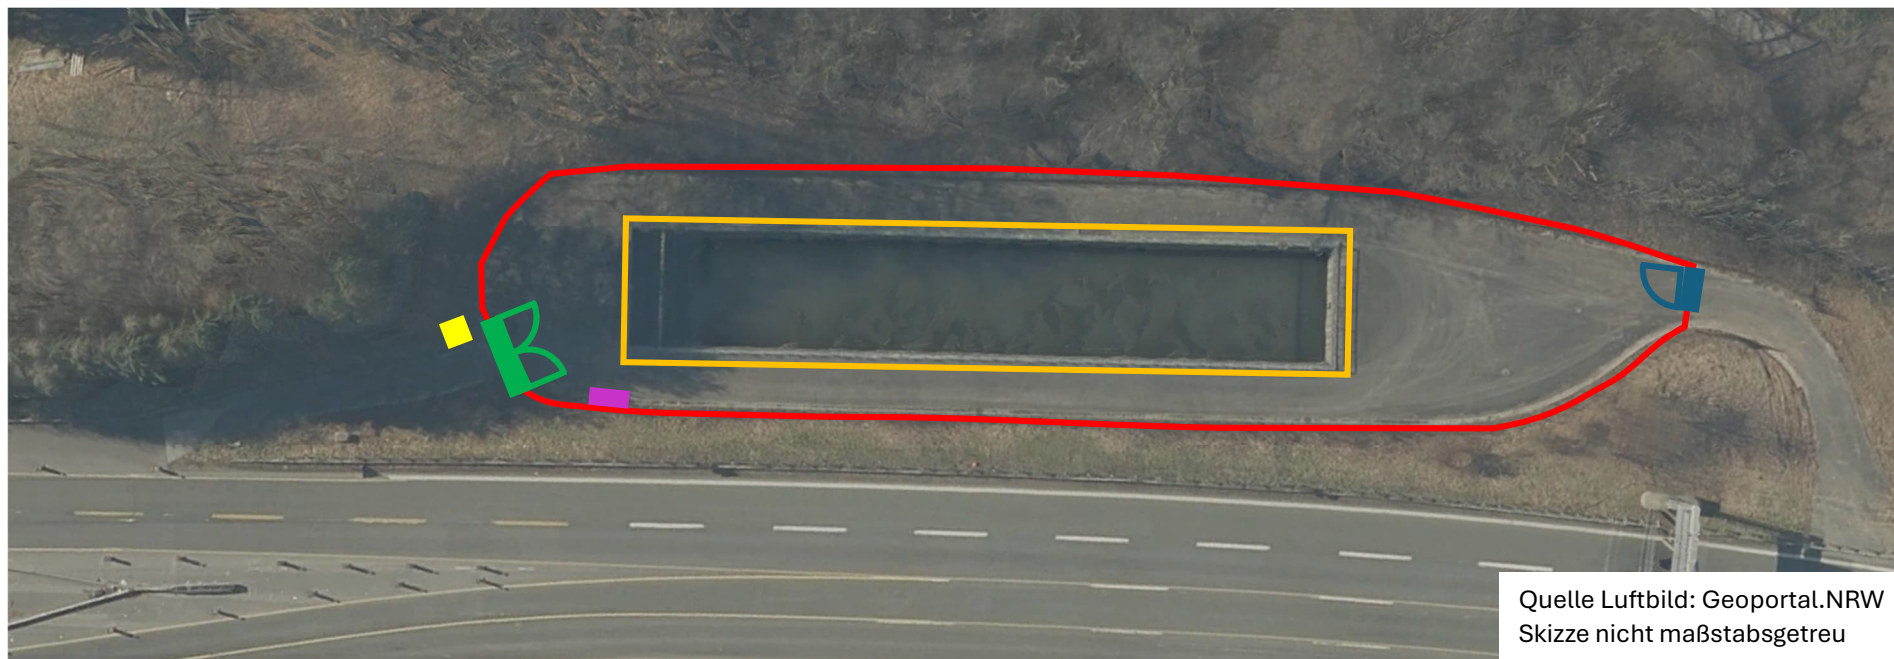

Legende:

- Orange – Verlauf Bauzaun für Dauer der Arbeiten
- Rot – Verlauf der künftigen Zaunanlage
- Grün – Position des Drehflügeltors (2-flügelig), $b = 4,50 \text{ m}$
- Blau – Position der Drehflügeltür (1-flügelig), $b = 2,50 \text{ m}$
- Lila – Position Betriebsablaufschild
- Gelb – Position Schlüsseldepot