



Straßenquerschnitt SQ1
Station km 17+421.500

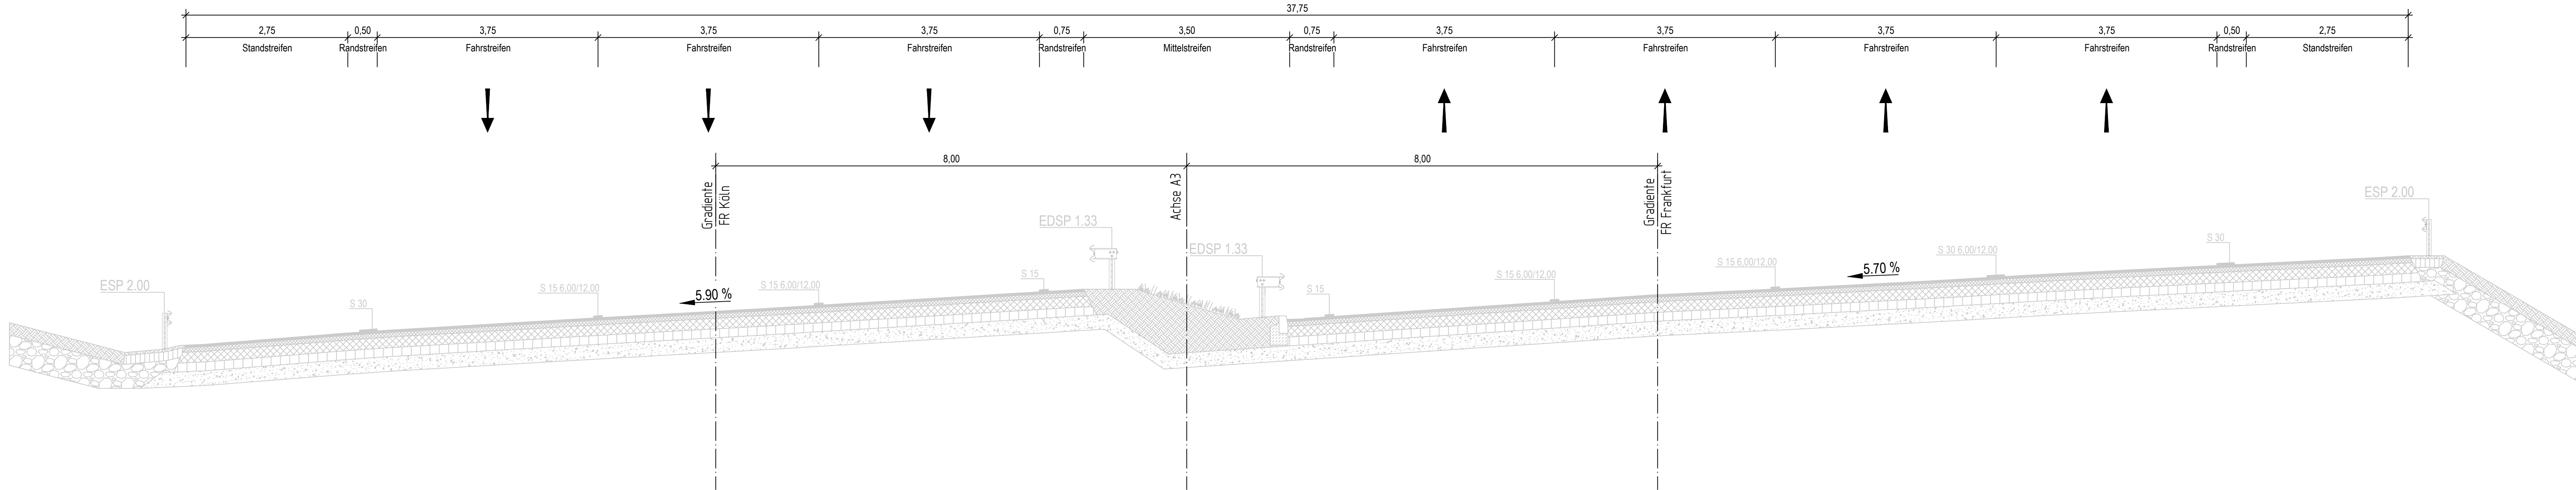

Geplantes Bauwerk
Schwarz - Siefenbach
DN 2200

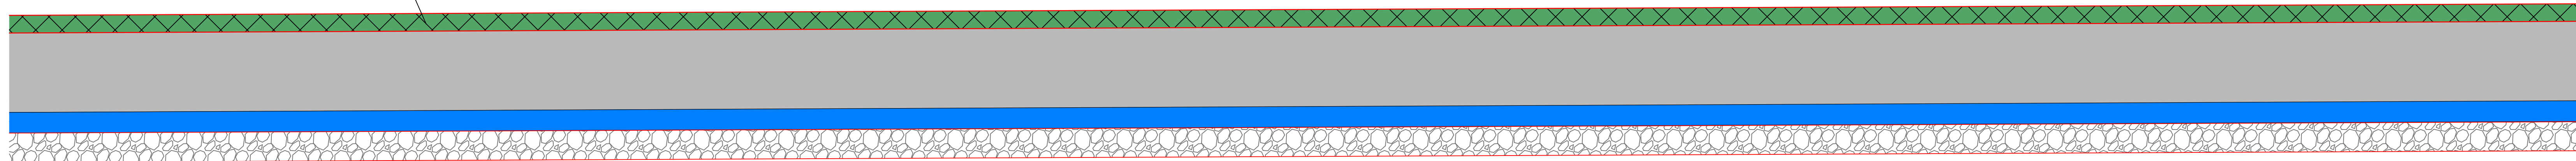

Hinweis:
Ein Ausbau erfolgt ausschließlich im Havariefall, z.B. bei Setzungen infolge des Rohrvortriebs des Bauwerks.
Im Regelfall bleibt der Bestand unverändert erhalten.

 (Federführer) Holzdammer 8 50374 Erftstadt Tel.: 02235 402-0	 Schüler-Plan Ingenieurgesellschaft mbH Grafenberger Allee 293 40237 Düsseldorf Telefon +49 (211) 6102-01	bearbeitet:	Sep. 2025	STSE
		geprüft:	Sep. 2025	REI
		21840 / 10392946		

 Die Autobahn Rheinland Hansastr. 2, 47799 Krefeld	 Bundesministerium für Verkehr und digitale Infrastruktur	Projekt-Nr.	A.08016.00

Nr.	Art der Änderung	Datum	Zeichen

AUSFÜHRUNGSENTWURF

Die Autobahn GmbH des Bundes		Unterlage / Blatt-Nr.:	14 / 2
Straße: A 3 Station: 9+400 - 17+665		Straßenquerschnitt	
PROJIS-Nr.:		Maßstab: 1:50	
Gesamtstandsetzung A3 Abschnitt II von AS Rösrath bis AS Lohmar Bau-km 0+000 - 8+265			
Aufgestellt: (Datum) Niederlassung Rheinland		Geprüft: (Datum) Niederlassung Rheinland	
Kenntnisnahme: (optional)		Genehmigt: (Datum) Die Leiterin / Der Leiter der Niederlassung Rheinland	