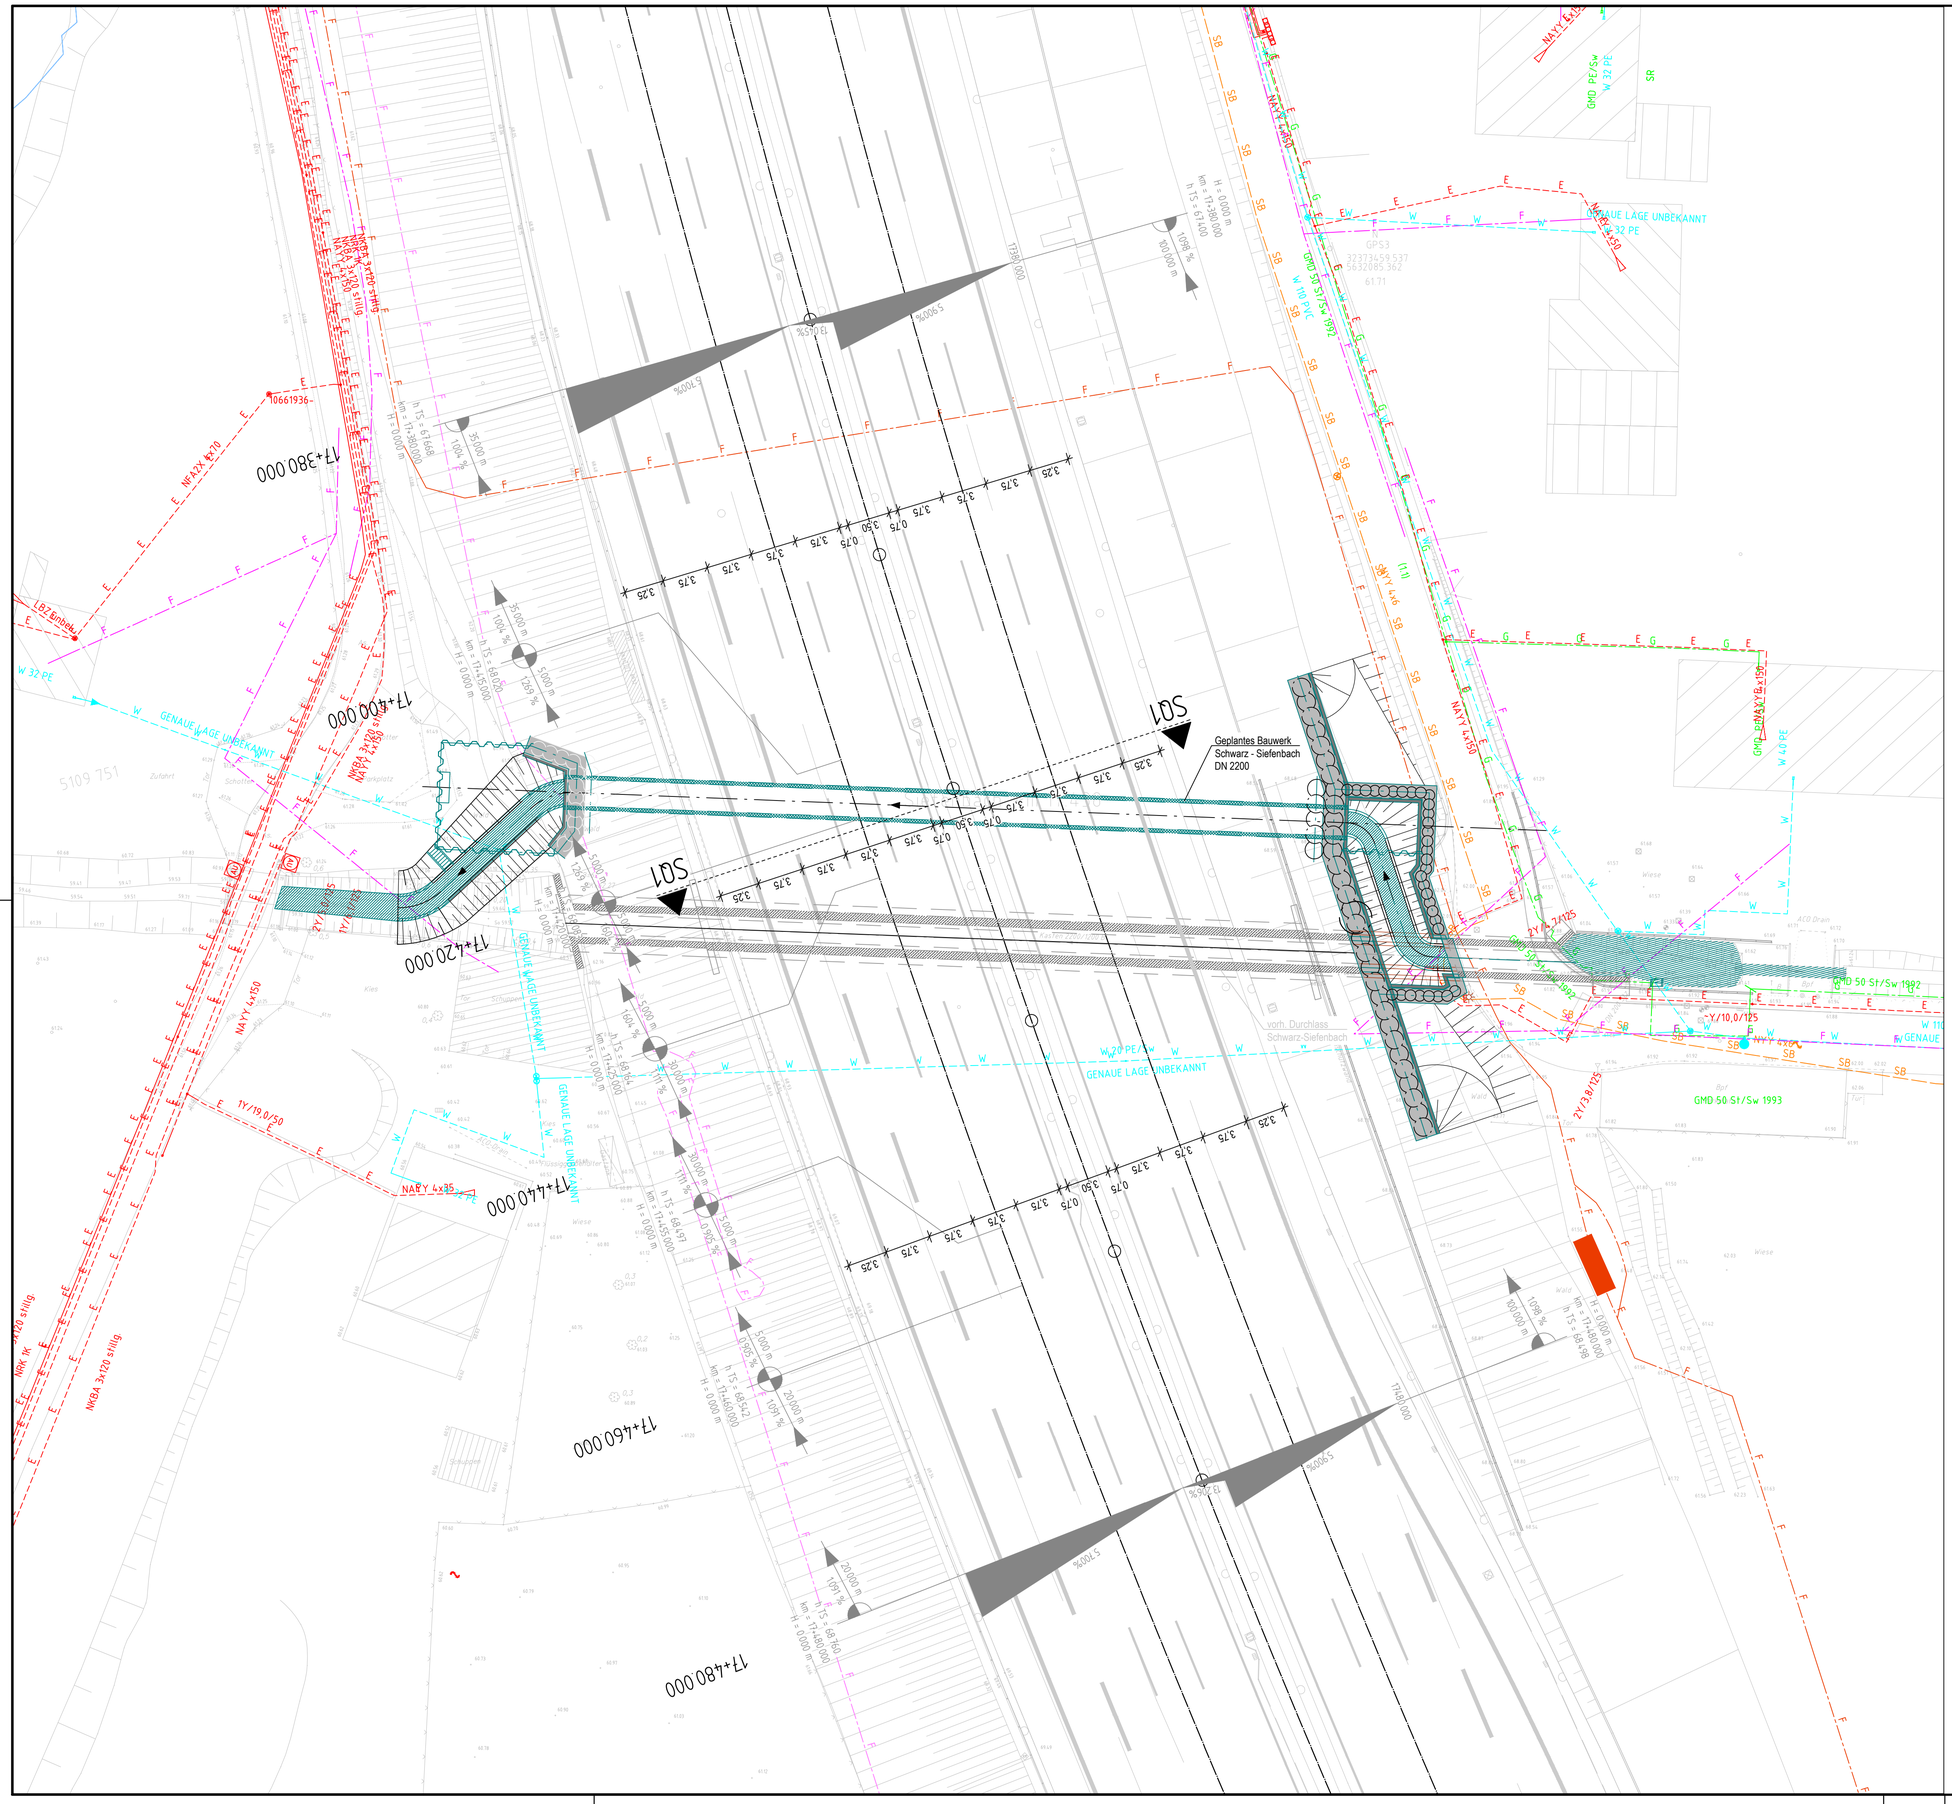

Zeichenerklärung

Bestand

H=15000m
1.500% 531.000m
0.700% 725.500m
Neigungsbrechpunkt mit Angabe von Ausrundungshalbmesser und Längsneigung und Abstand zum nächsten Neigungsbrechpunkt

2.5 %
Querneigung

Schutzgebiete

- Landschaftsschutzgebiet
- Naturschutzgebiet
- FFH-Gebiet
- Überschwemmungsgebiet

Versorgungseinrichtungen

- vorh. Wasserleitung
- vorh. Gasleitung
- vorh. Stromleitung
- vorh. Beleuchtungskabel
- vorh. BAB Fernmeldekabel
- gepl. BAB Fernmeldekabel
- vorh. Lichtwellenleiter
- vorh. Telekommunikationskabel
- vorh. Schutzrohr

FISCHER TEAMPLAN (Federführer)
Holzdamm 8
50374 Erftstadt
Tel.: 02235 402-0

Schüßler-Plan Ingenieurgesellschaft mbH
Grafenberger Allee 293
40237 Düsseldorf
Telefon +49 (211) 6102-01

bearbeitet:	Sep. 2025	STSE
geprüft:	Sep. 2025	REI

21840 / 10392809

Die Autobahn
Rheinland
Hansastr. 2, 47799 Krefeld

Bundesministerium für Verkehr und digitale Infrastruktur

Projekt-Nr. A.08016.00

Nr.	Art der Änderung	Datum	Zeichen

AUSFÜHRUNGSENTWURF

Die Autobahn GmbH des Bundes

Straße: A 3 Station: 9+400 - 17+665

PROJIS-Nr.:

Unterlage / Blatt-Nr.: 8 / 1
Lageplan
Maßstab: 1:250

Gesamtinstandsetzung A3 Abschnitt II
von AS Rösrath bis AS Lohmar

Bau-km 0+000 - 8+265

Aufgestellt: (Datum)
Niederlassung Rheinland
.....

Geprüft: (Datum)
Niederlassung Rheinland
.....

Kenntnisnahme: (optional)
.....

Genehmigt: (Datum)
Die Leiterin / Der Leiter der Niederlassung Rheinland
.....

gilt nur für die Ausschreibung

Plotdatum: 30.04.25 14:12:08 | hlangh