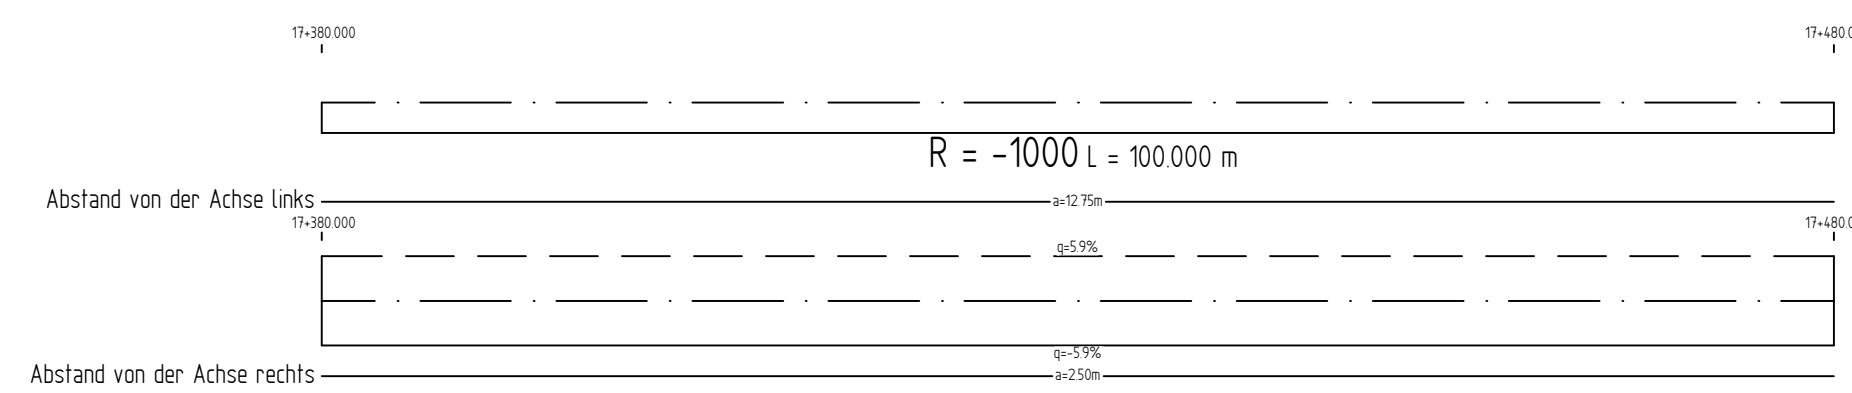
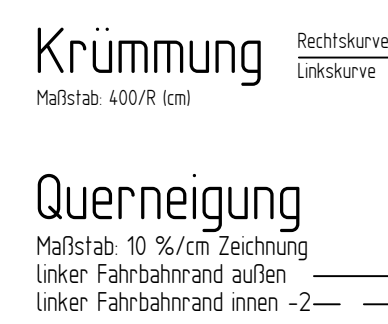
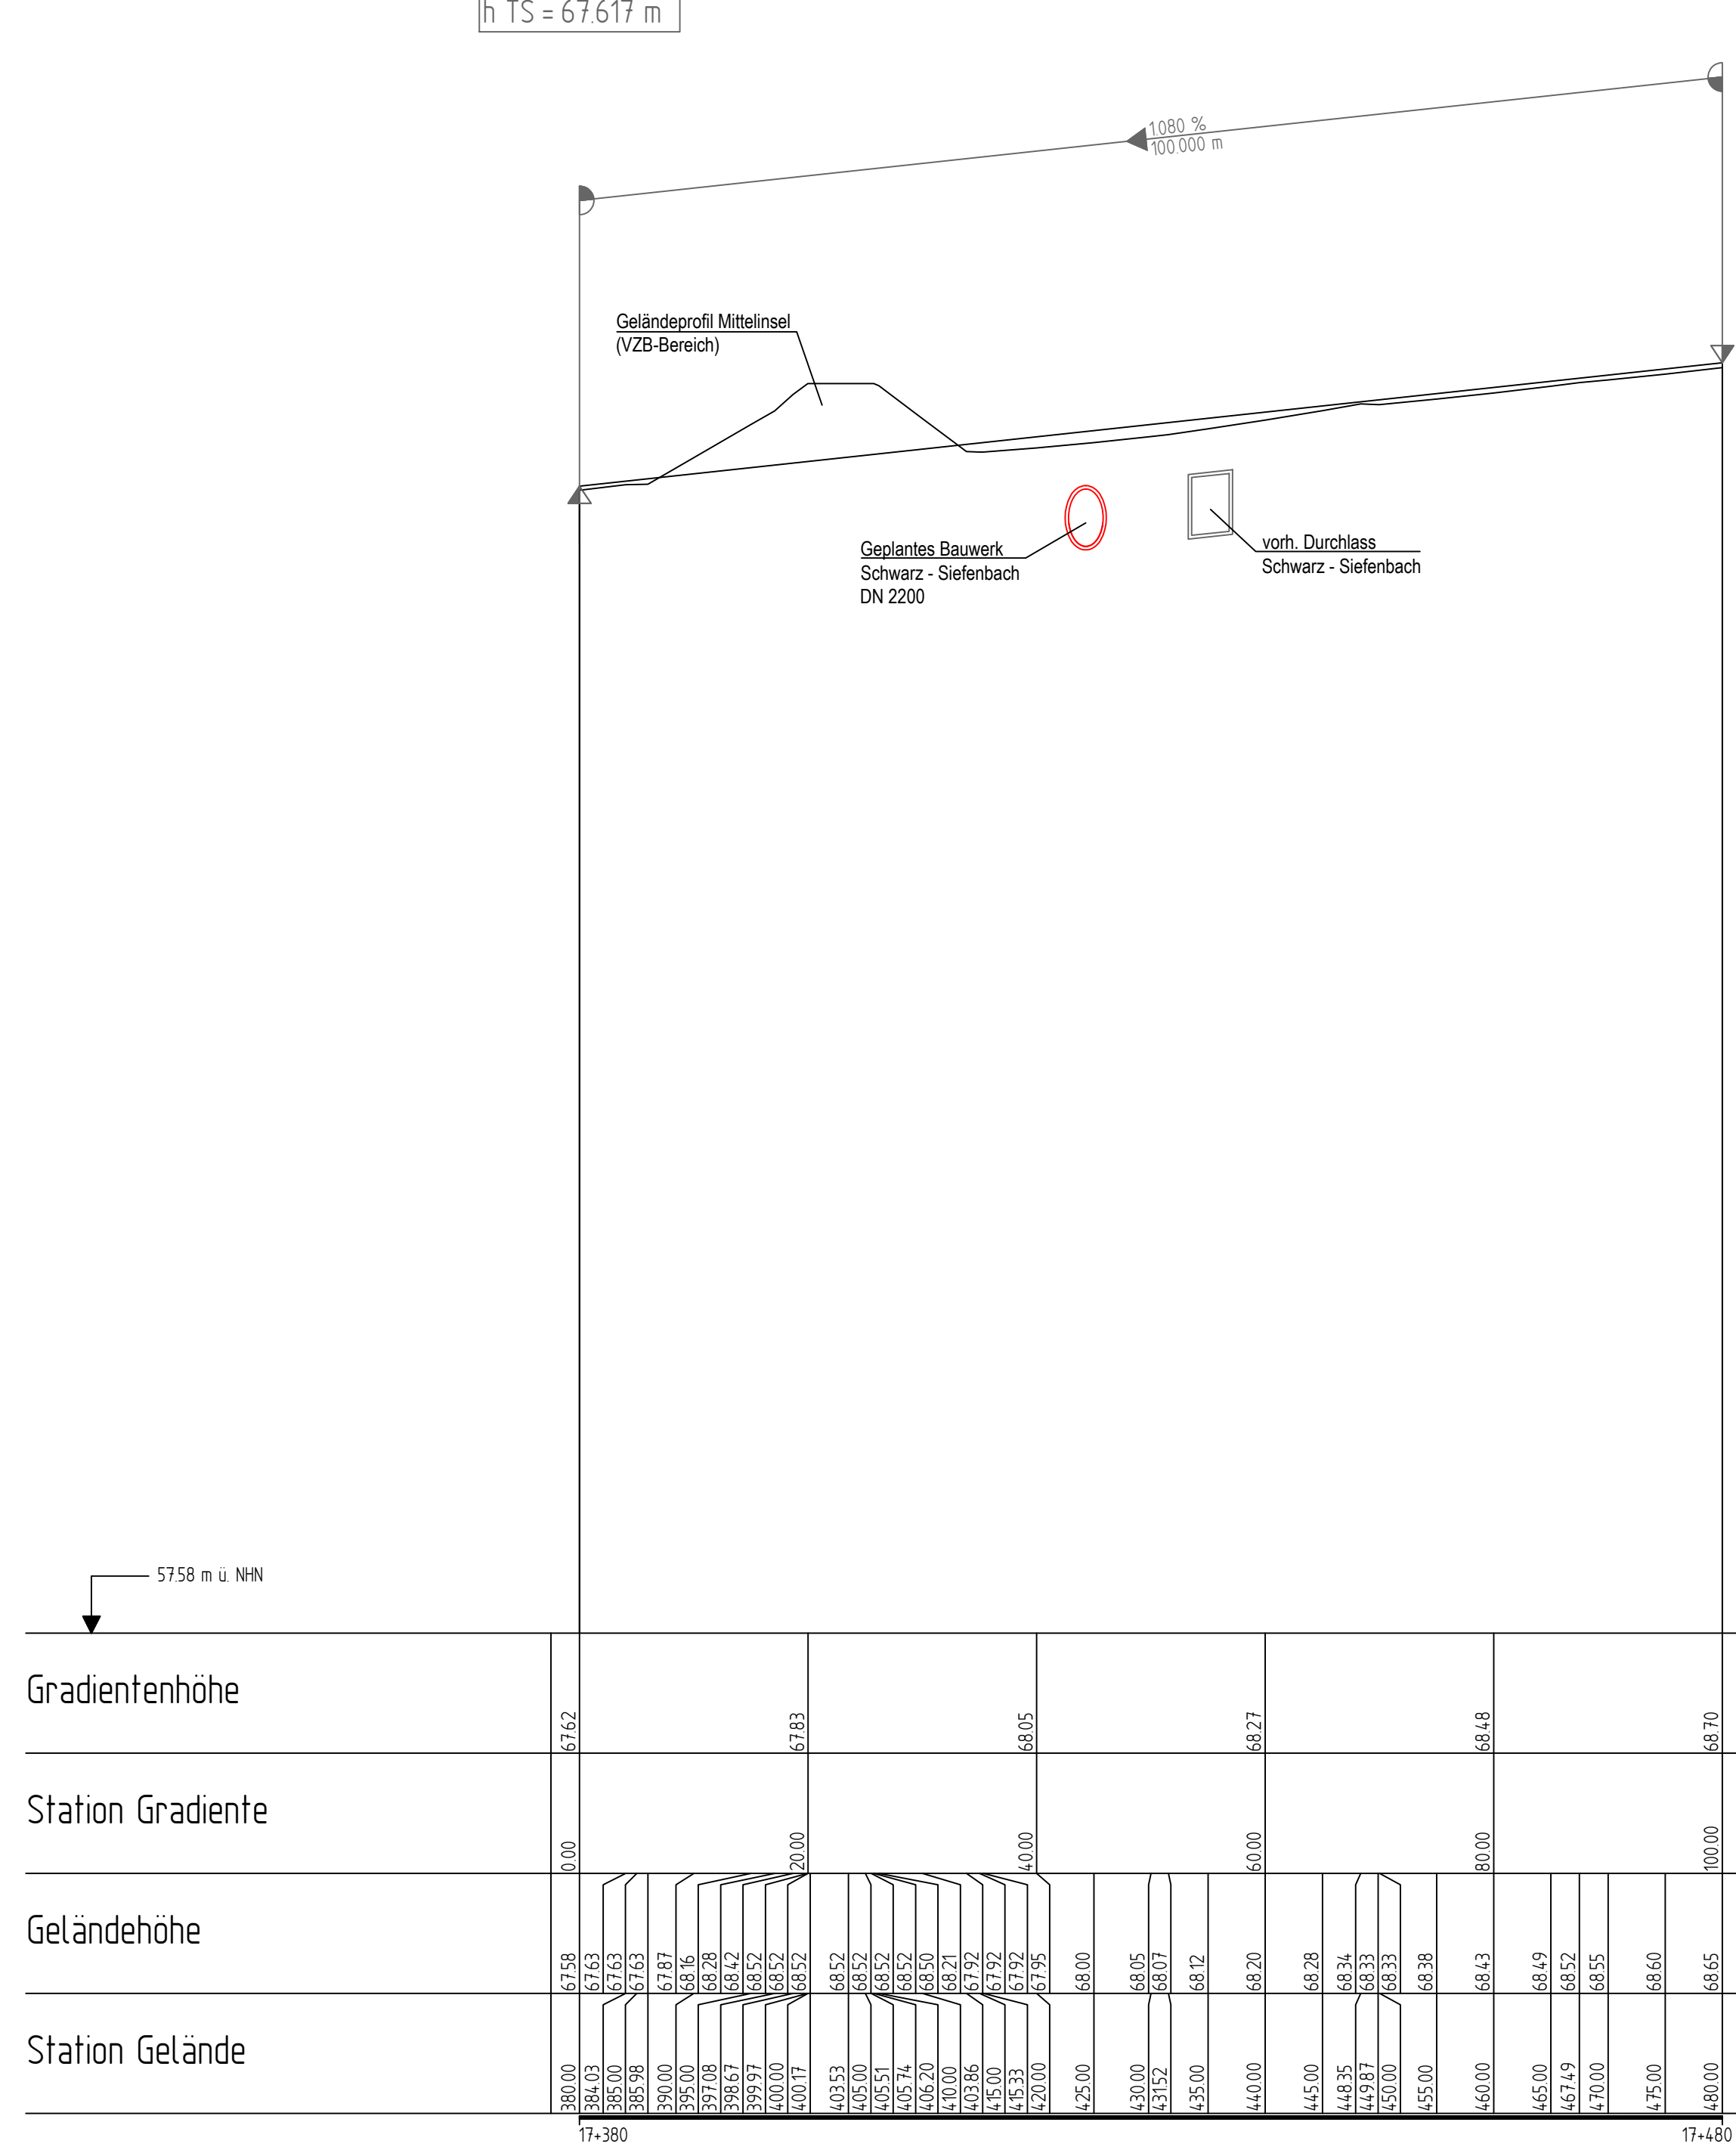


Fahrtrichtung Köln

	Gradientenhochpunkt	H = 15000 m	Neigungsbrechpunkt mit Angabe von Ausrundungshalbmesser,
	Gradienten tiefpunkt	T = 362,155 m	
		f = 4,372 m	Tangentenlänge,
	Ausrundungsbeginn Kuppe / Ausrundungsende Wanne	km 0+601,335 HTS = 415,868 m	Stichhöhe, Bau-km, Höhe Tangentenschnittpunkt
	Damm		Längsneigung und Abstand zum nächsten Neigungsbrechpunkt
	Einschnitt		
	Bauwerk		

 Die Autobahn Rheinland Hansastr. 2, 47799 Krefeld	 Bundesministerium für Verkehr und digitale Infrastruktur Projekt-Nr. A.08016.00
--	--

Nr.	Art der Änderung	Datum	Zeichen

Die Autobahn GmbH des Bundes		Umlage / Blatt-Nr.: 6 / 3
Straße: A 3 Station: 9+400 - 17+665		Höhenplan
PROJIS-Nr.:		Maßstab: 1:500/50
Gesamtinstandsetzung A3 Abschnitt II von AS Rösrath bis AS Lohmar Bau-km 0+000 - 8+265		
Aufgestellt: (Datum) Niederlassung Rheinland 	Geprüft: (Datum) Niederlassung Rheinland 	
Kenntnisnahme: (optional) 	Genehmigt: (Datum) Die Leiterin / Der Leiter der Niederlassung Rheinland 	