




Grundriss Startschacht
M. 1:100

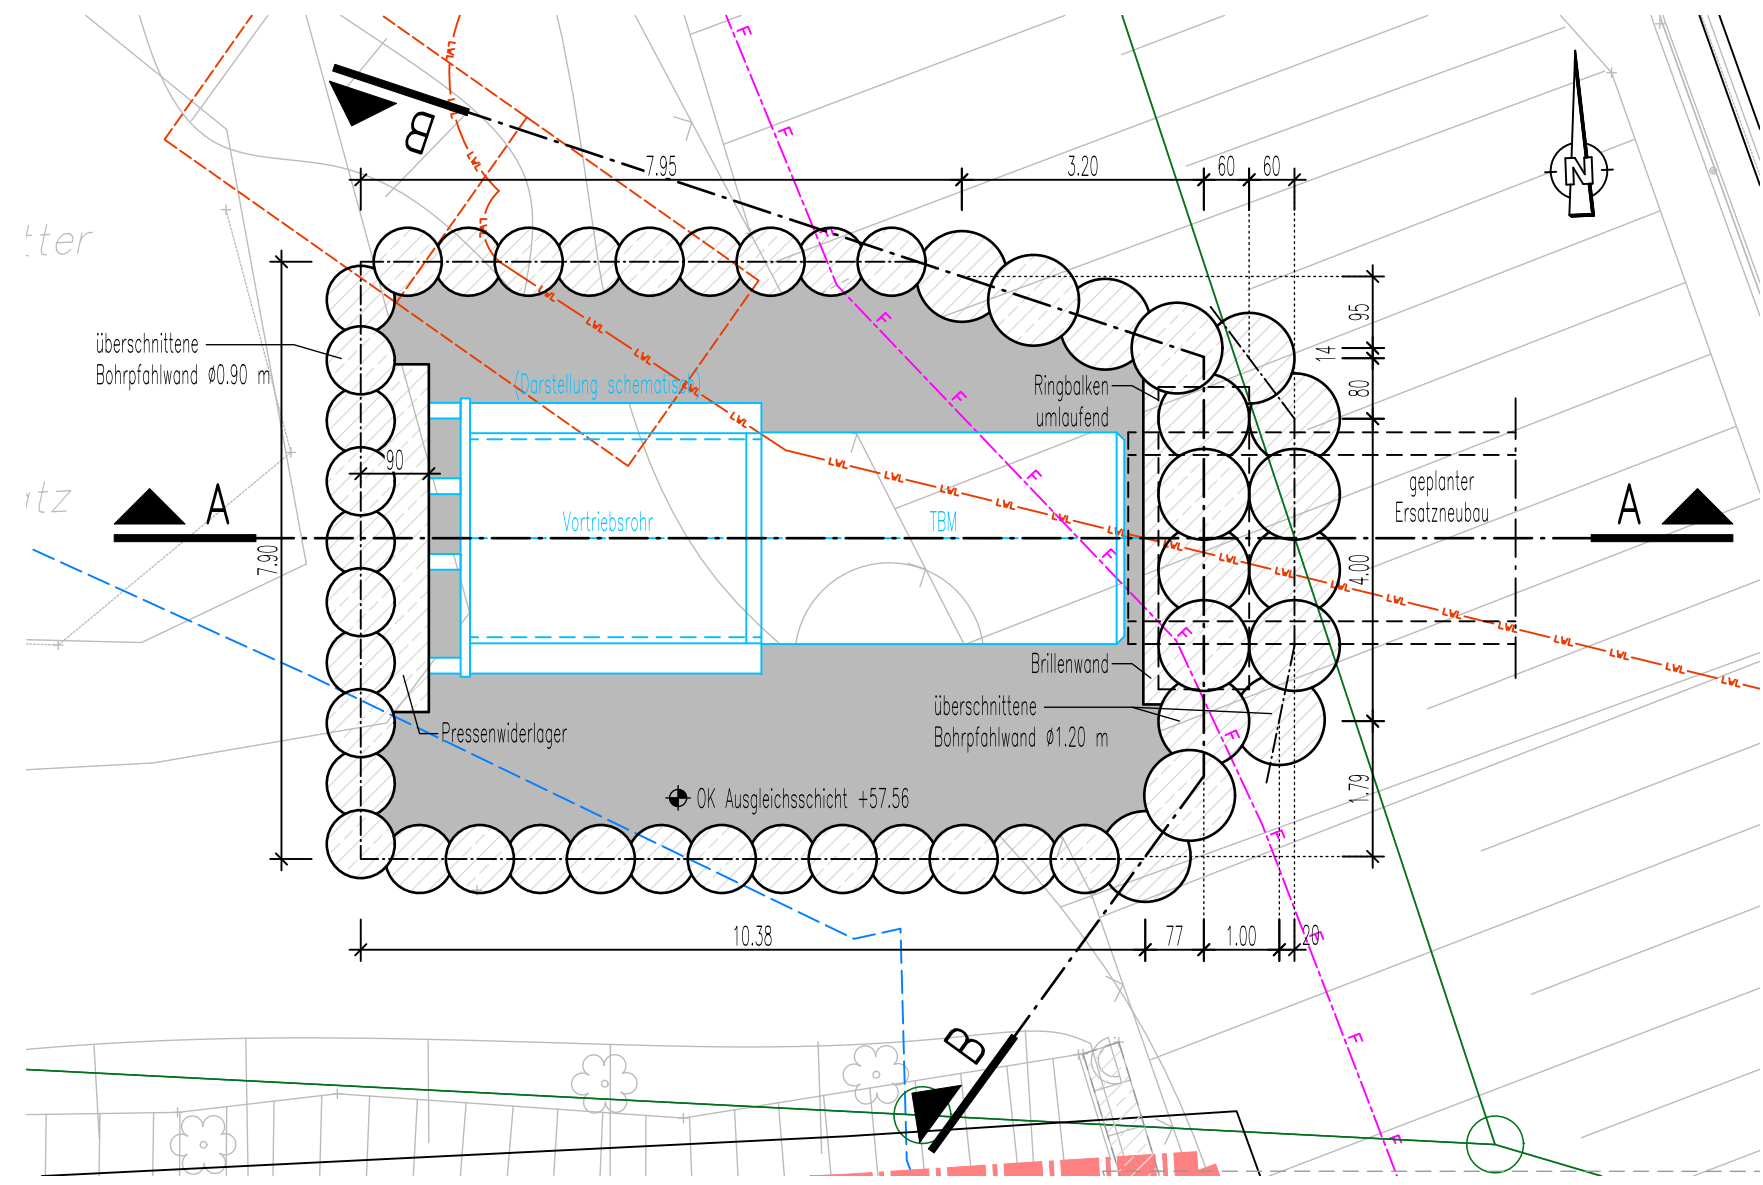


Längsschnitt A-A Startschacht
M. 1:100

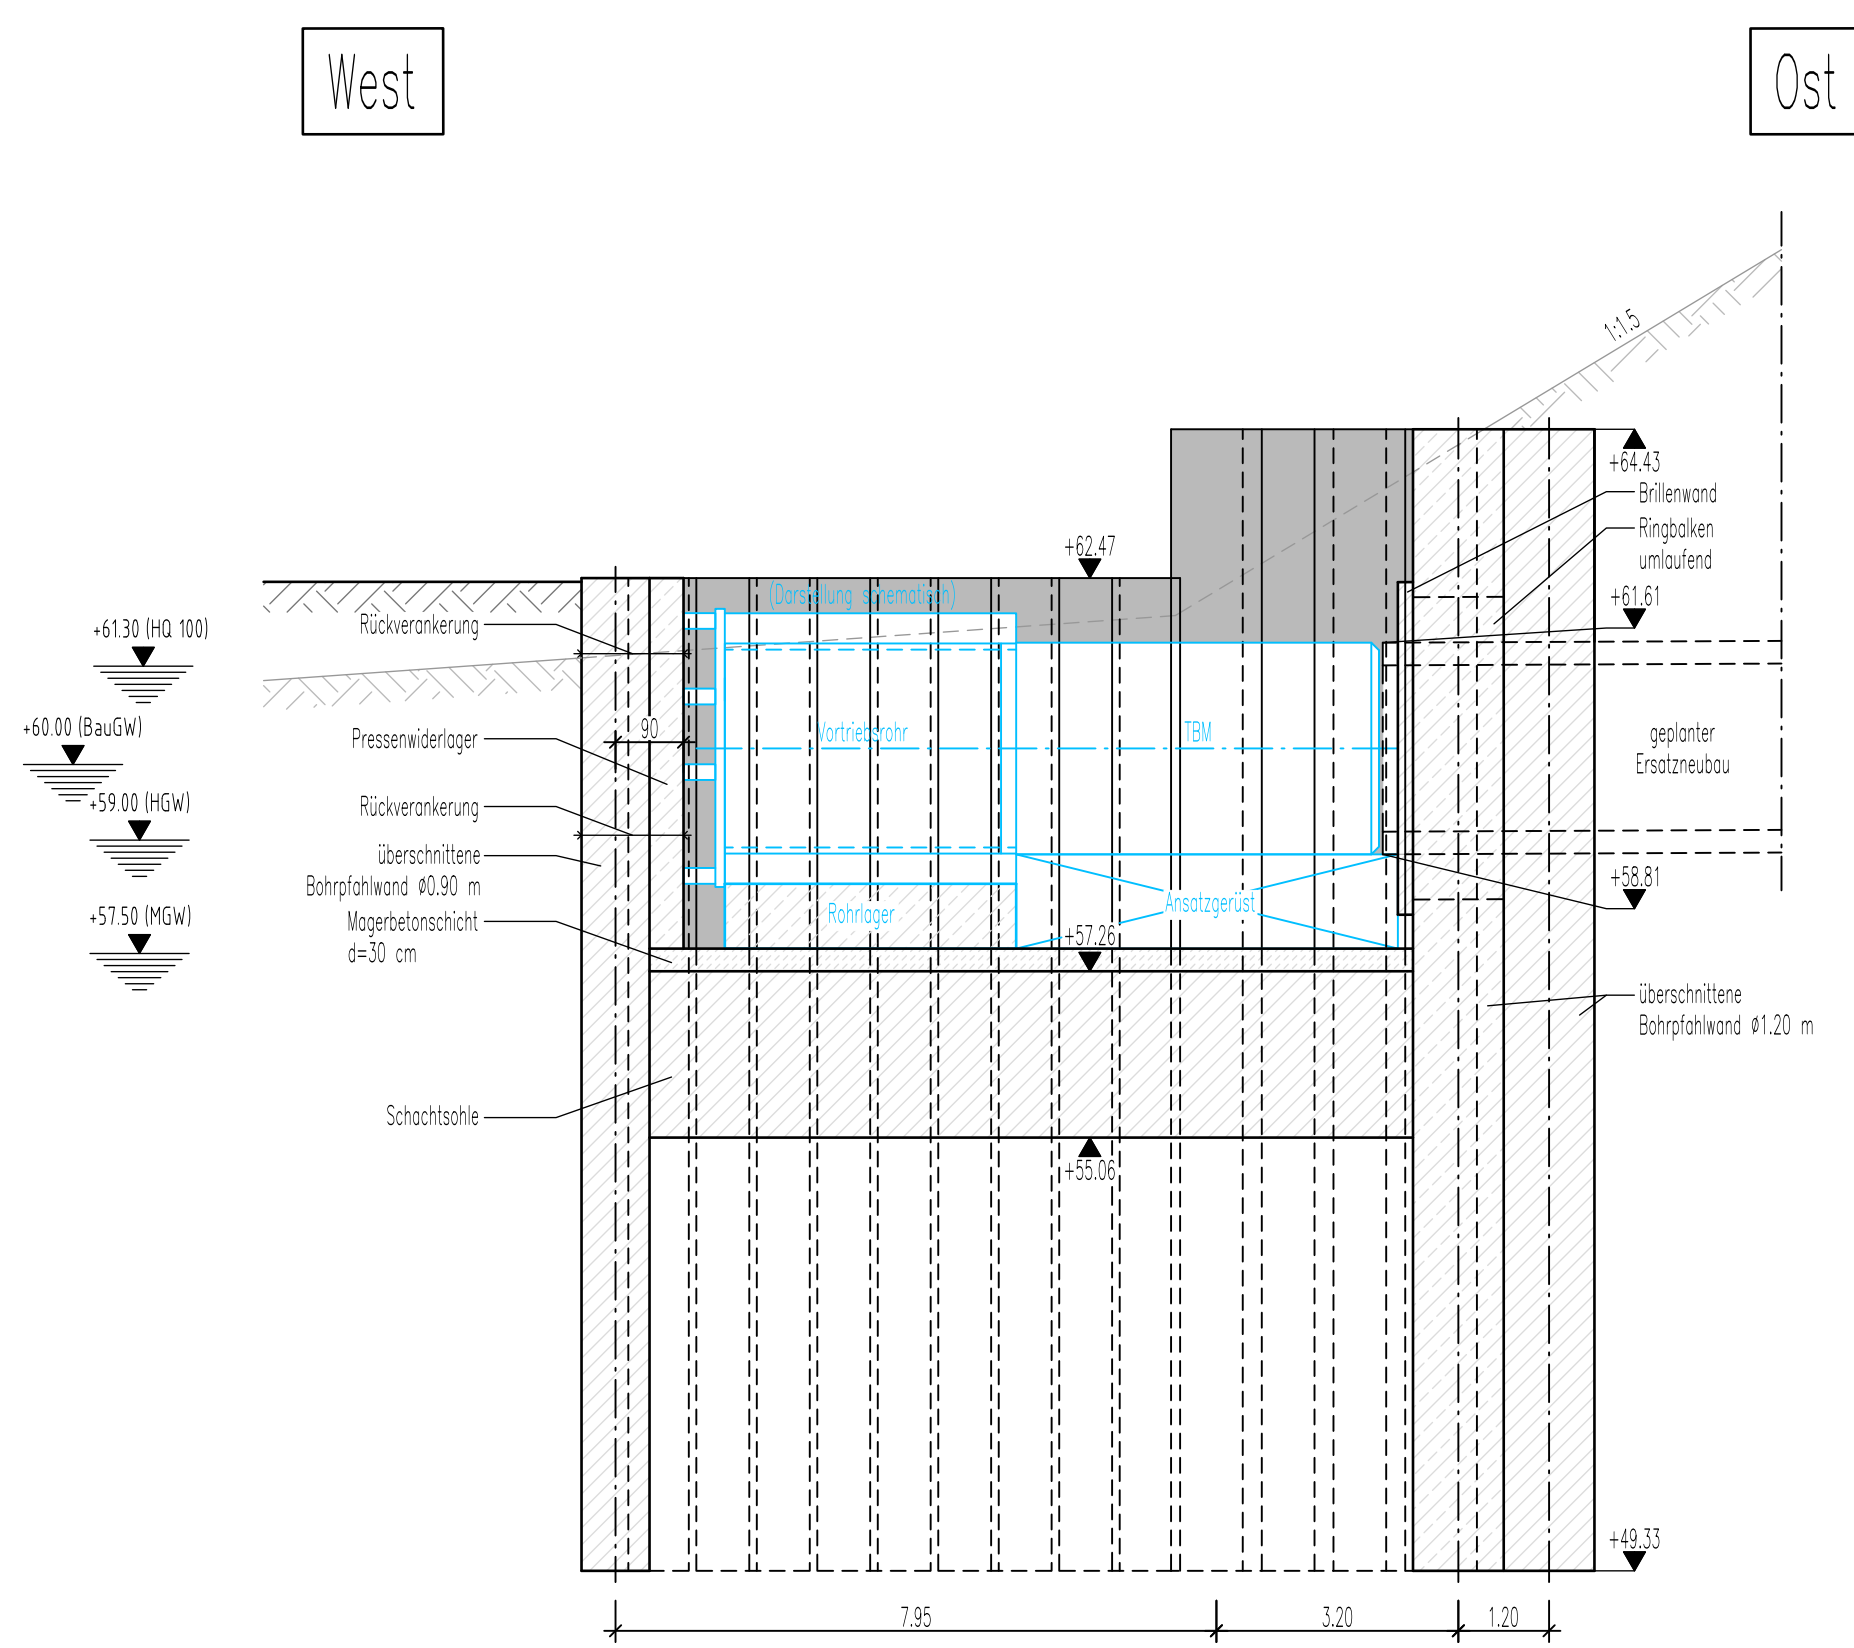


Querschnitt B-B Startschacht
M. 1:100

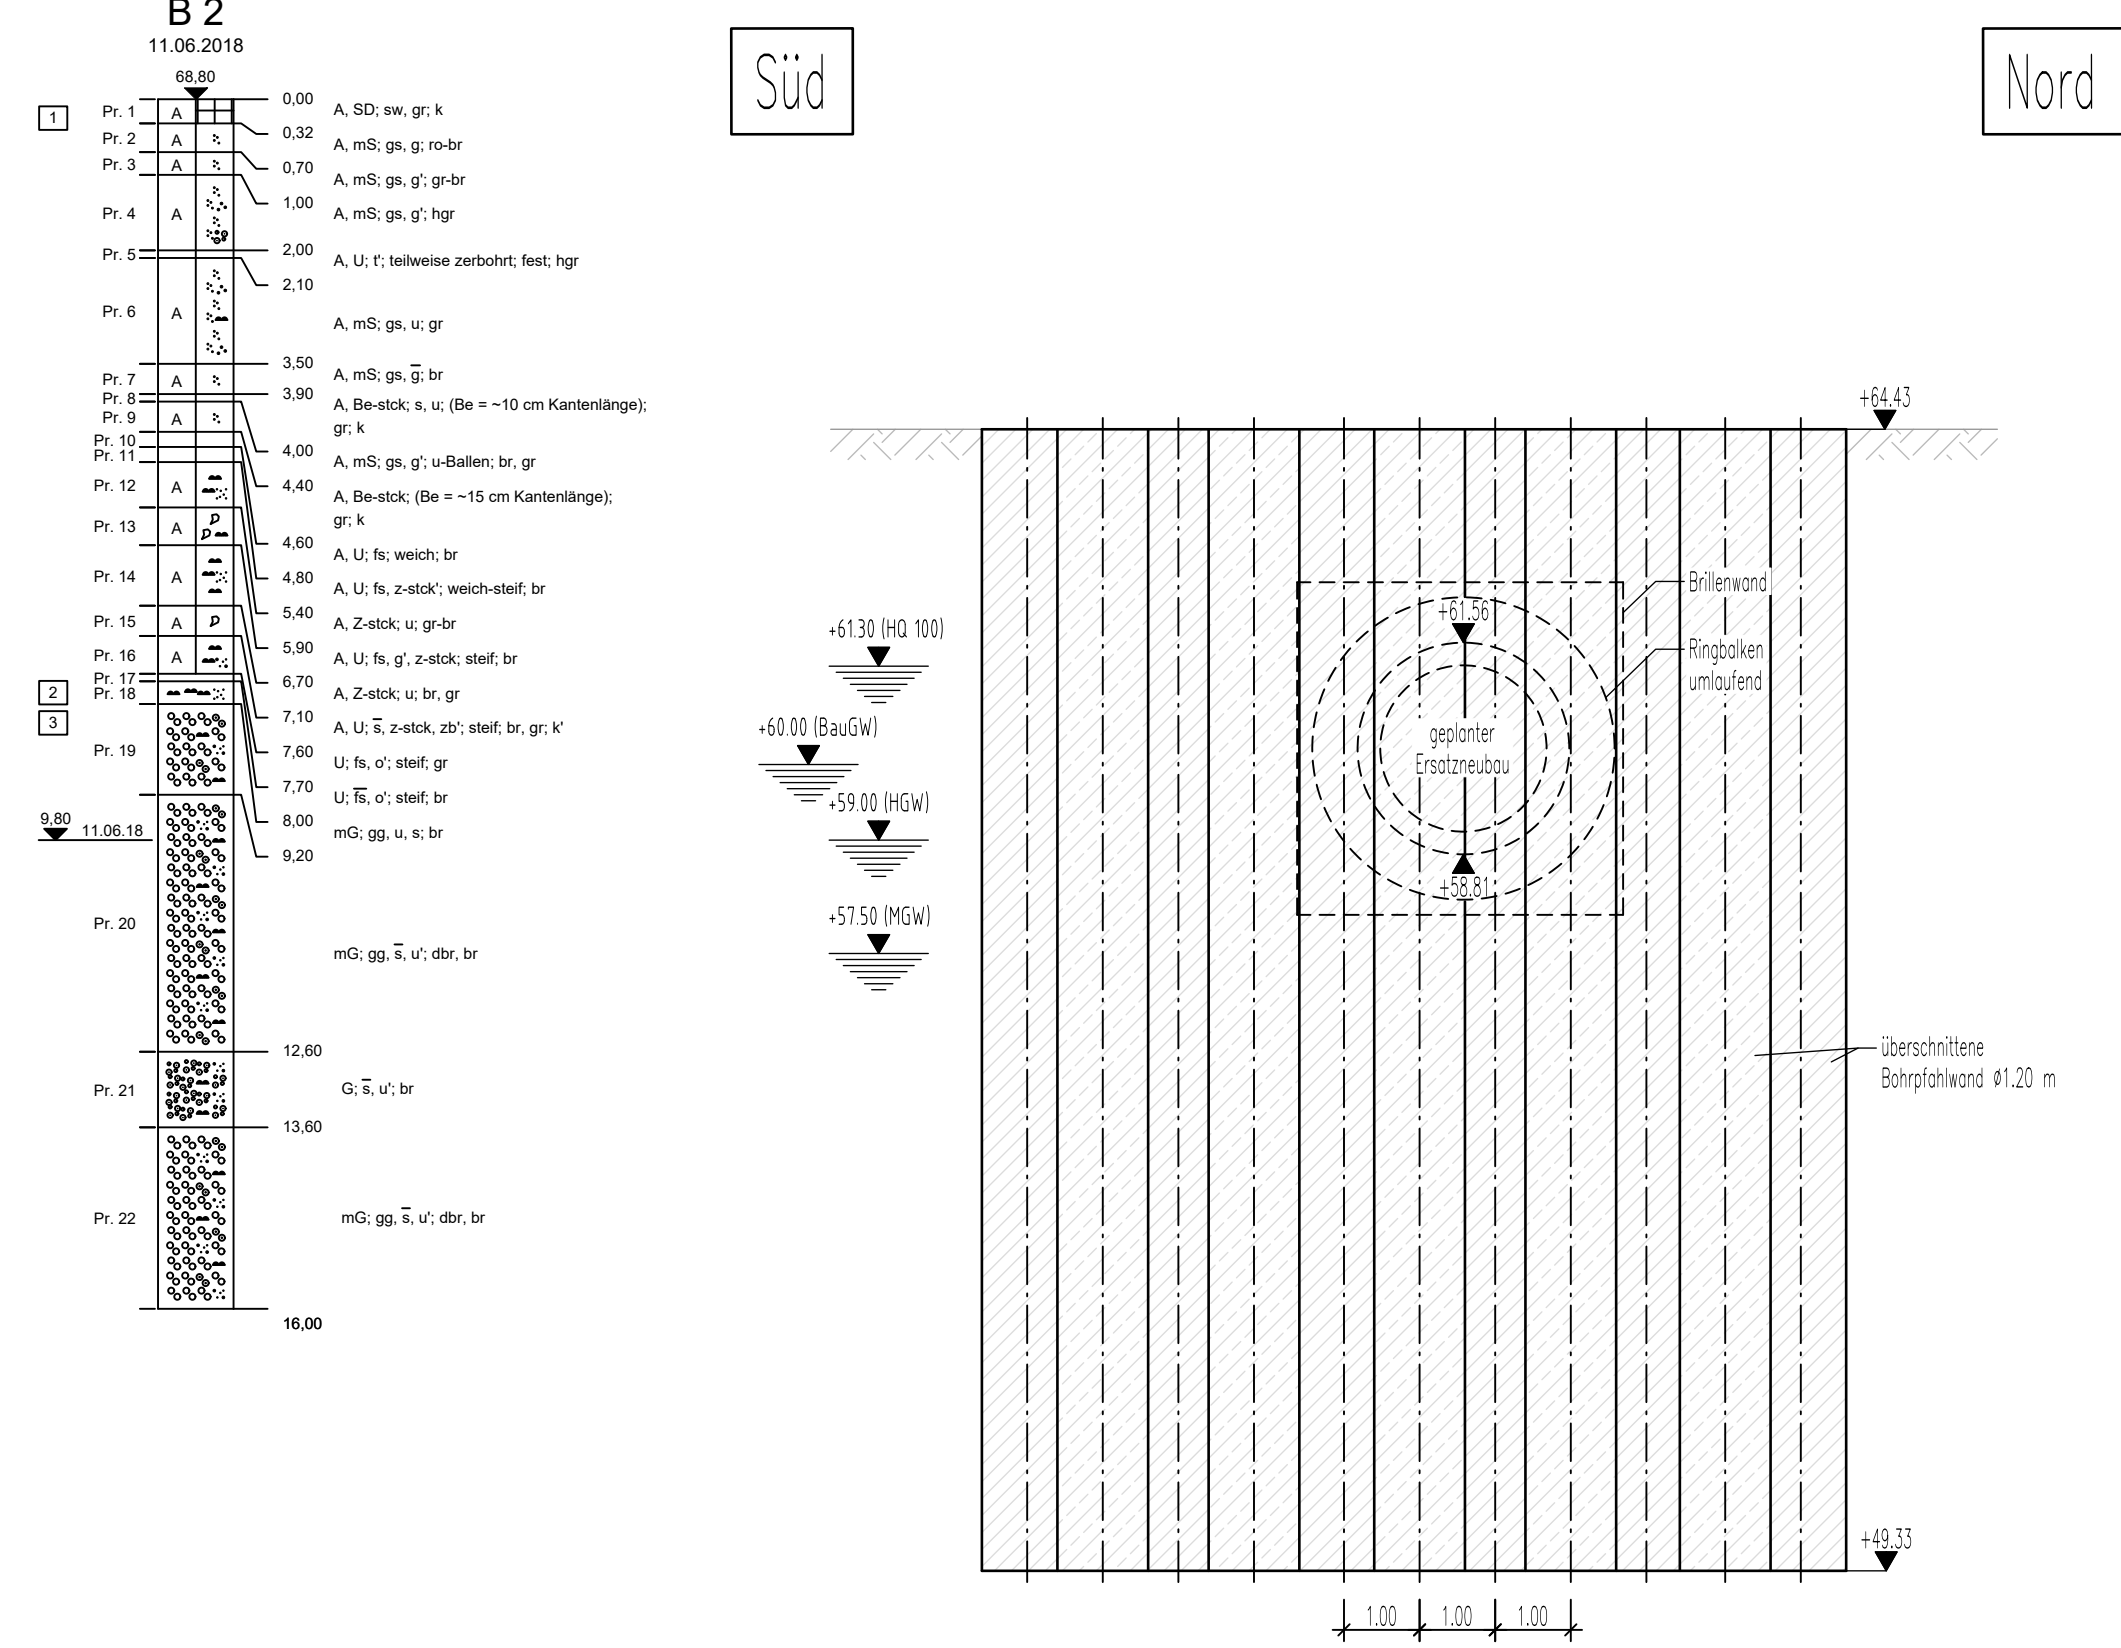


Grundriss Zielschacht
M. 1:100

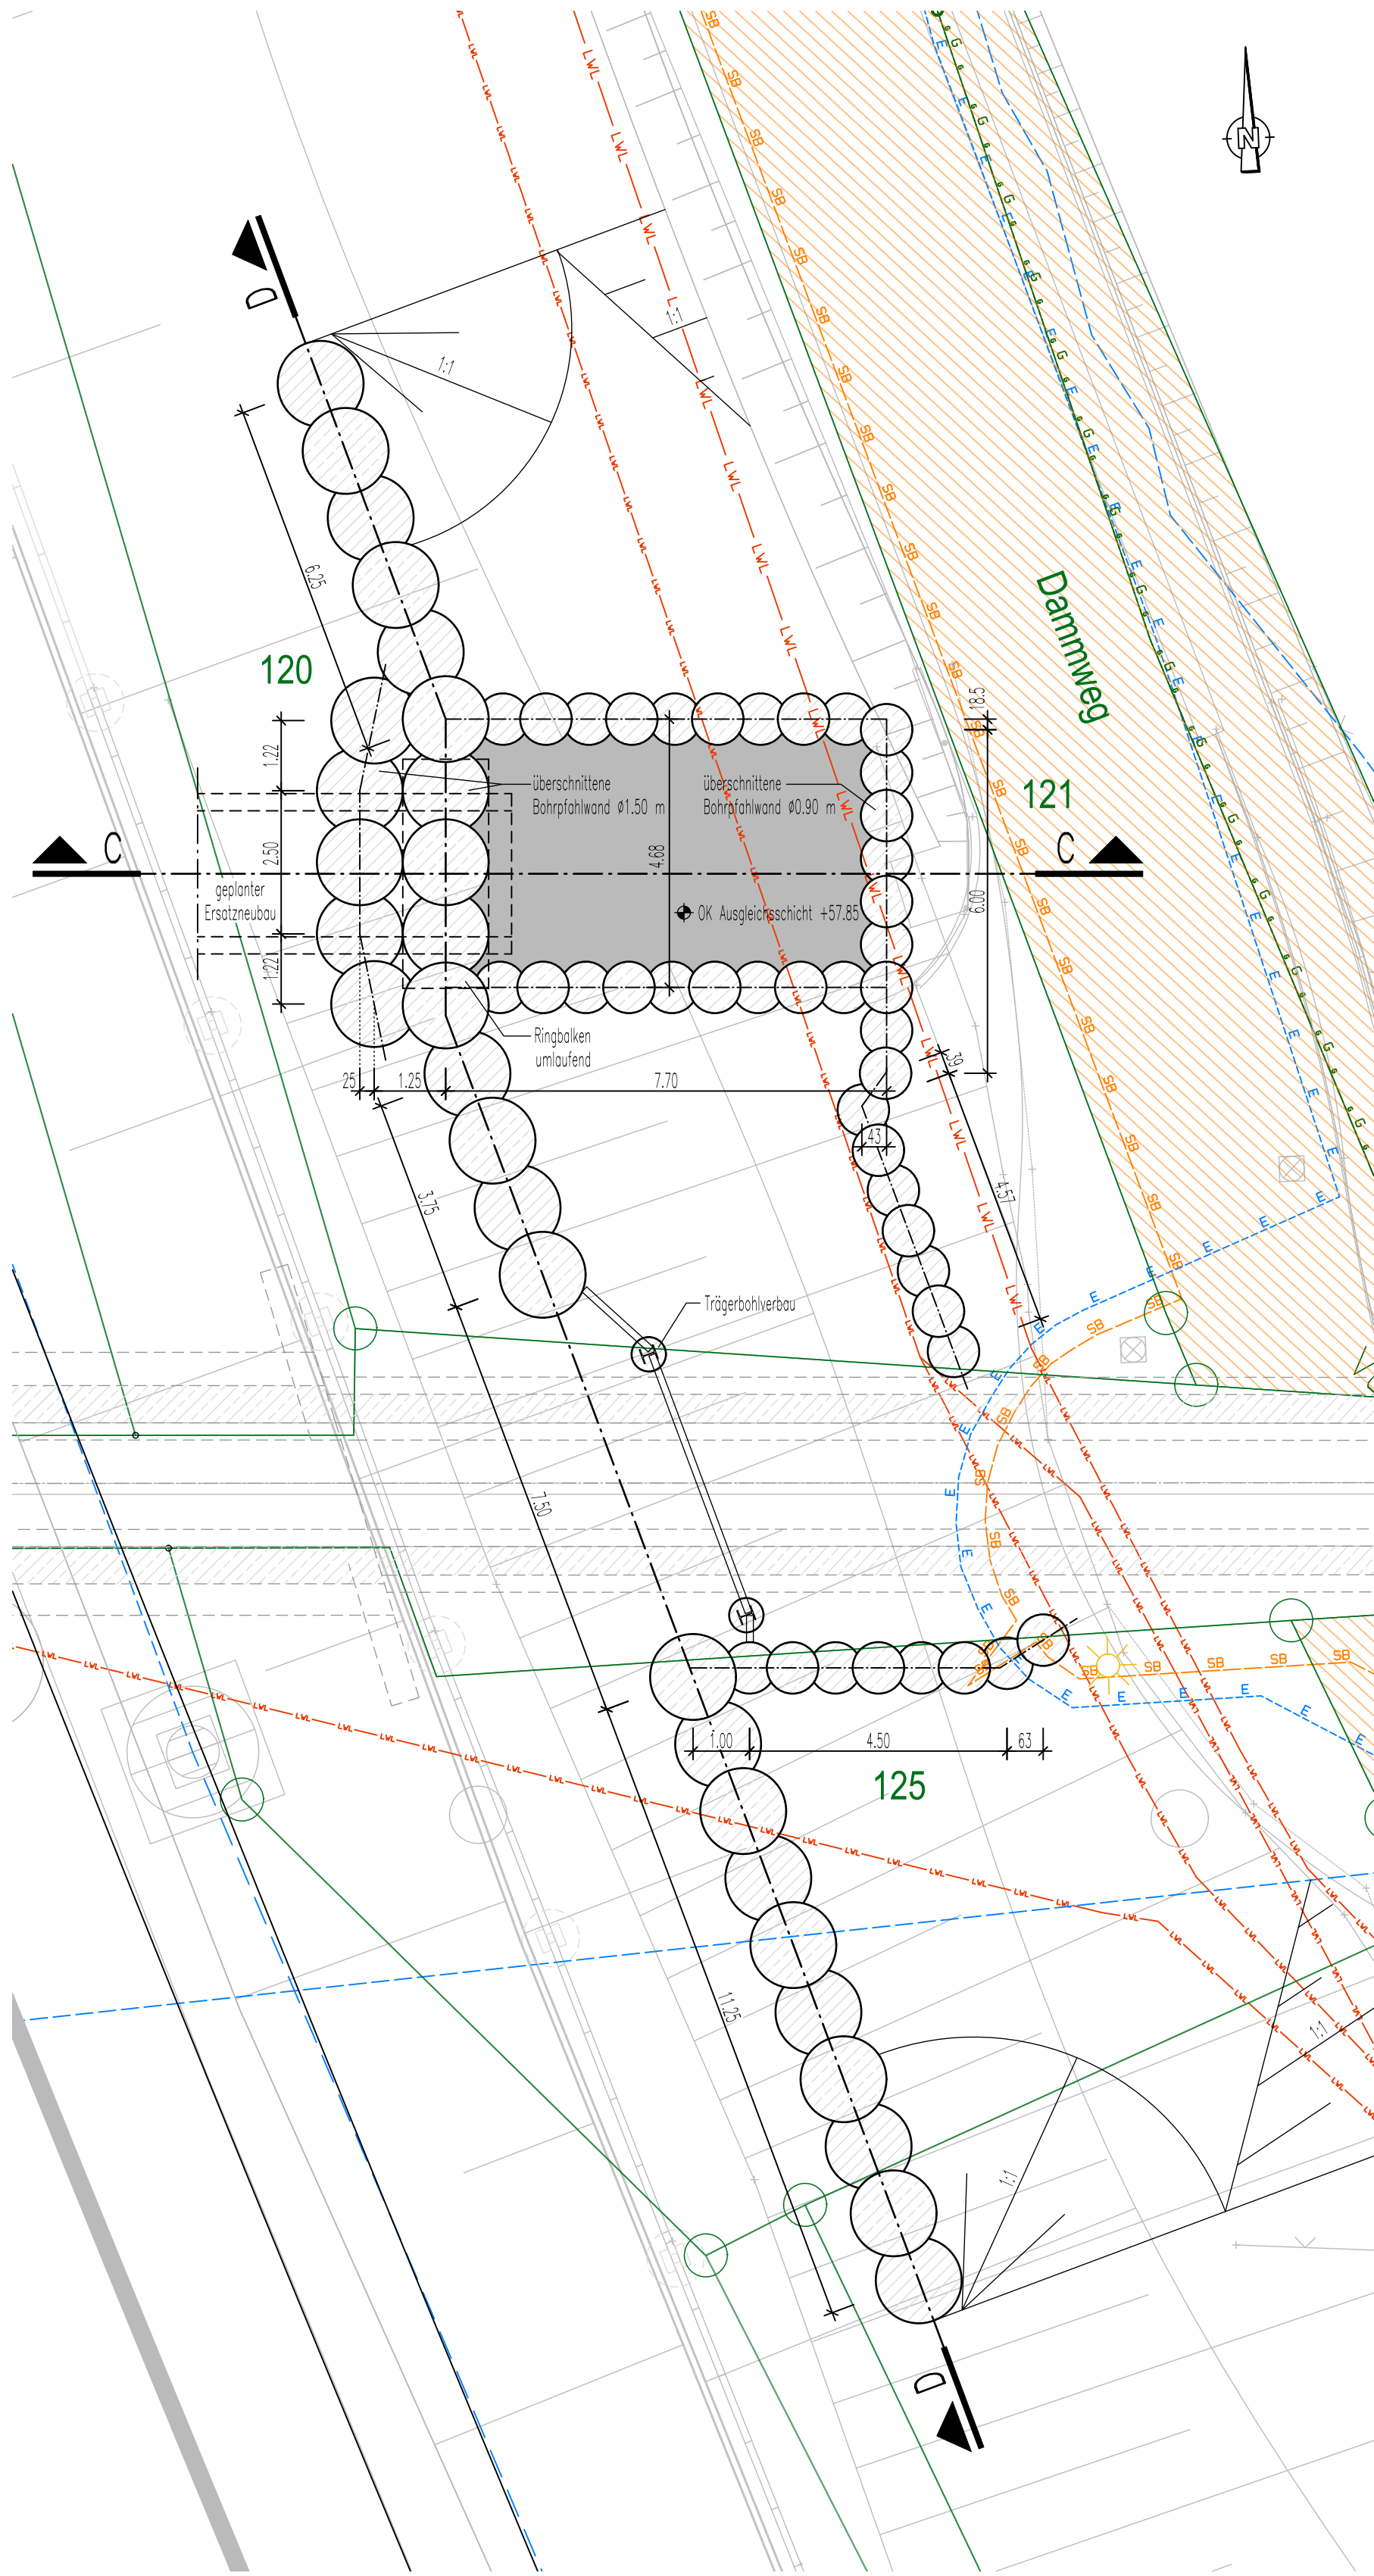

Längsschnitt C-C Zielschacht
M. 1:100

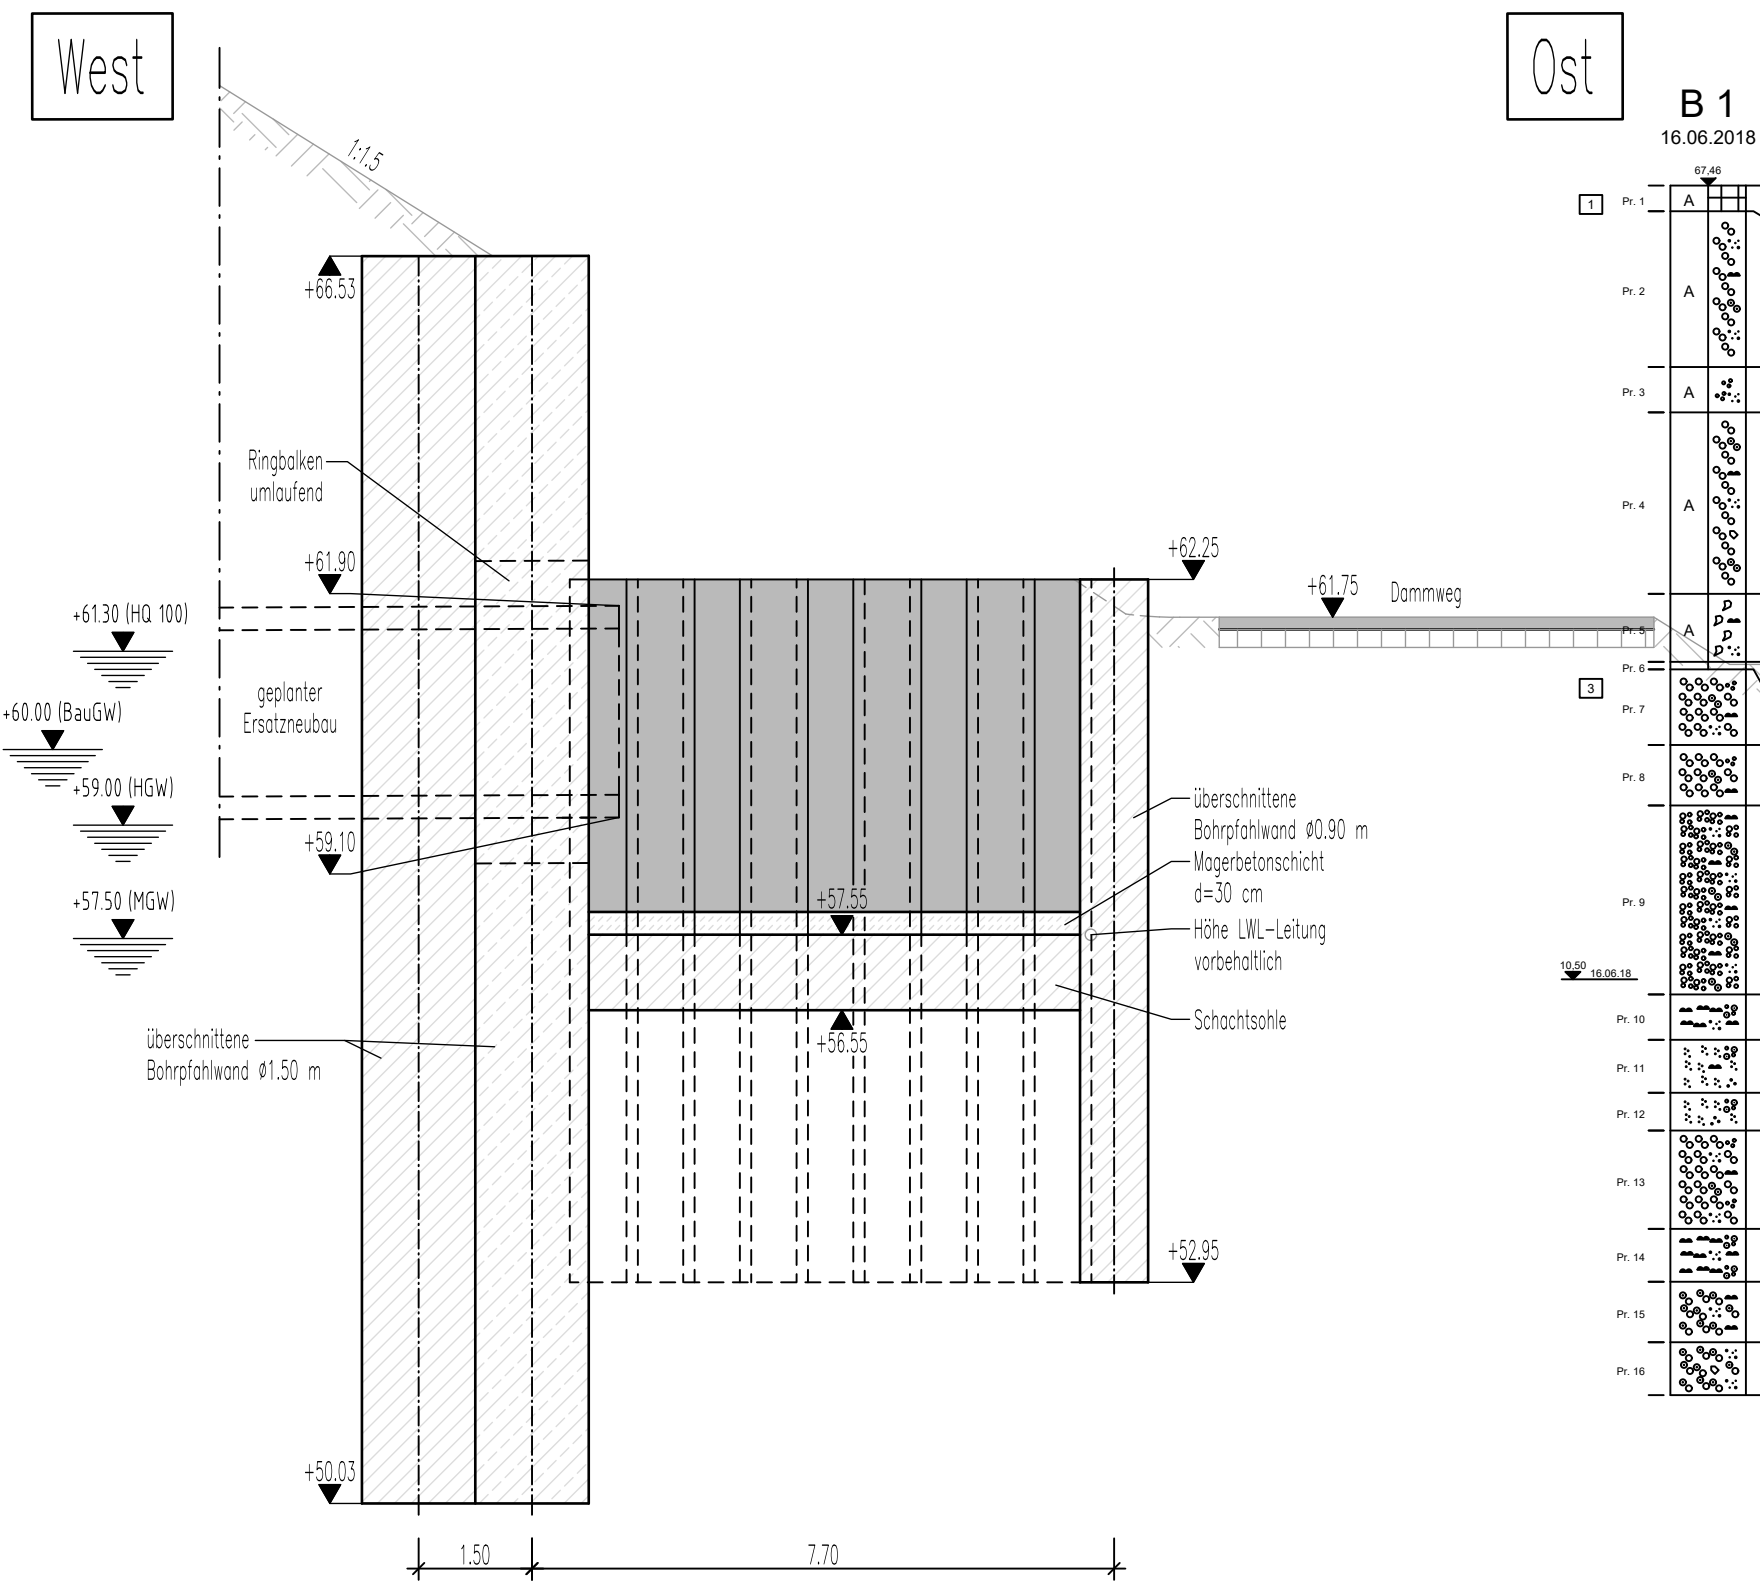

Querschnitt D-D Zielschacht
M. 1:100

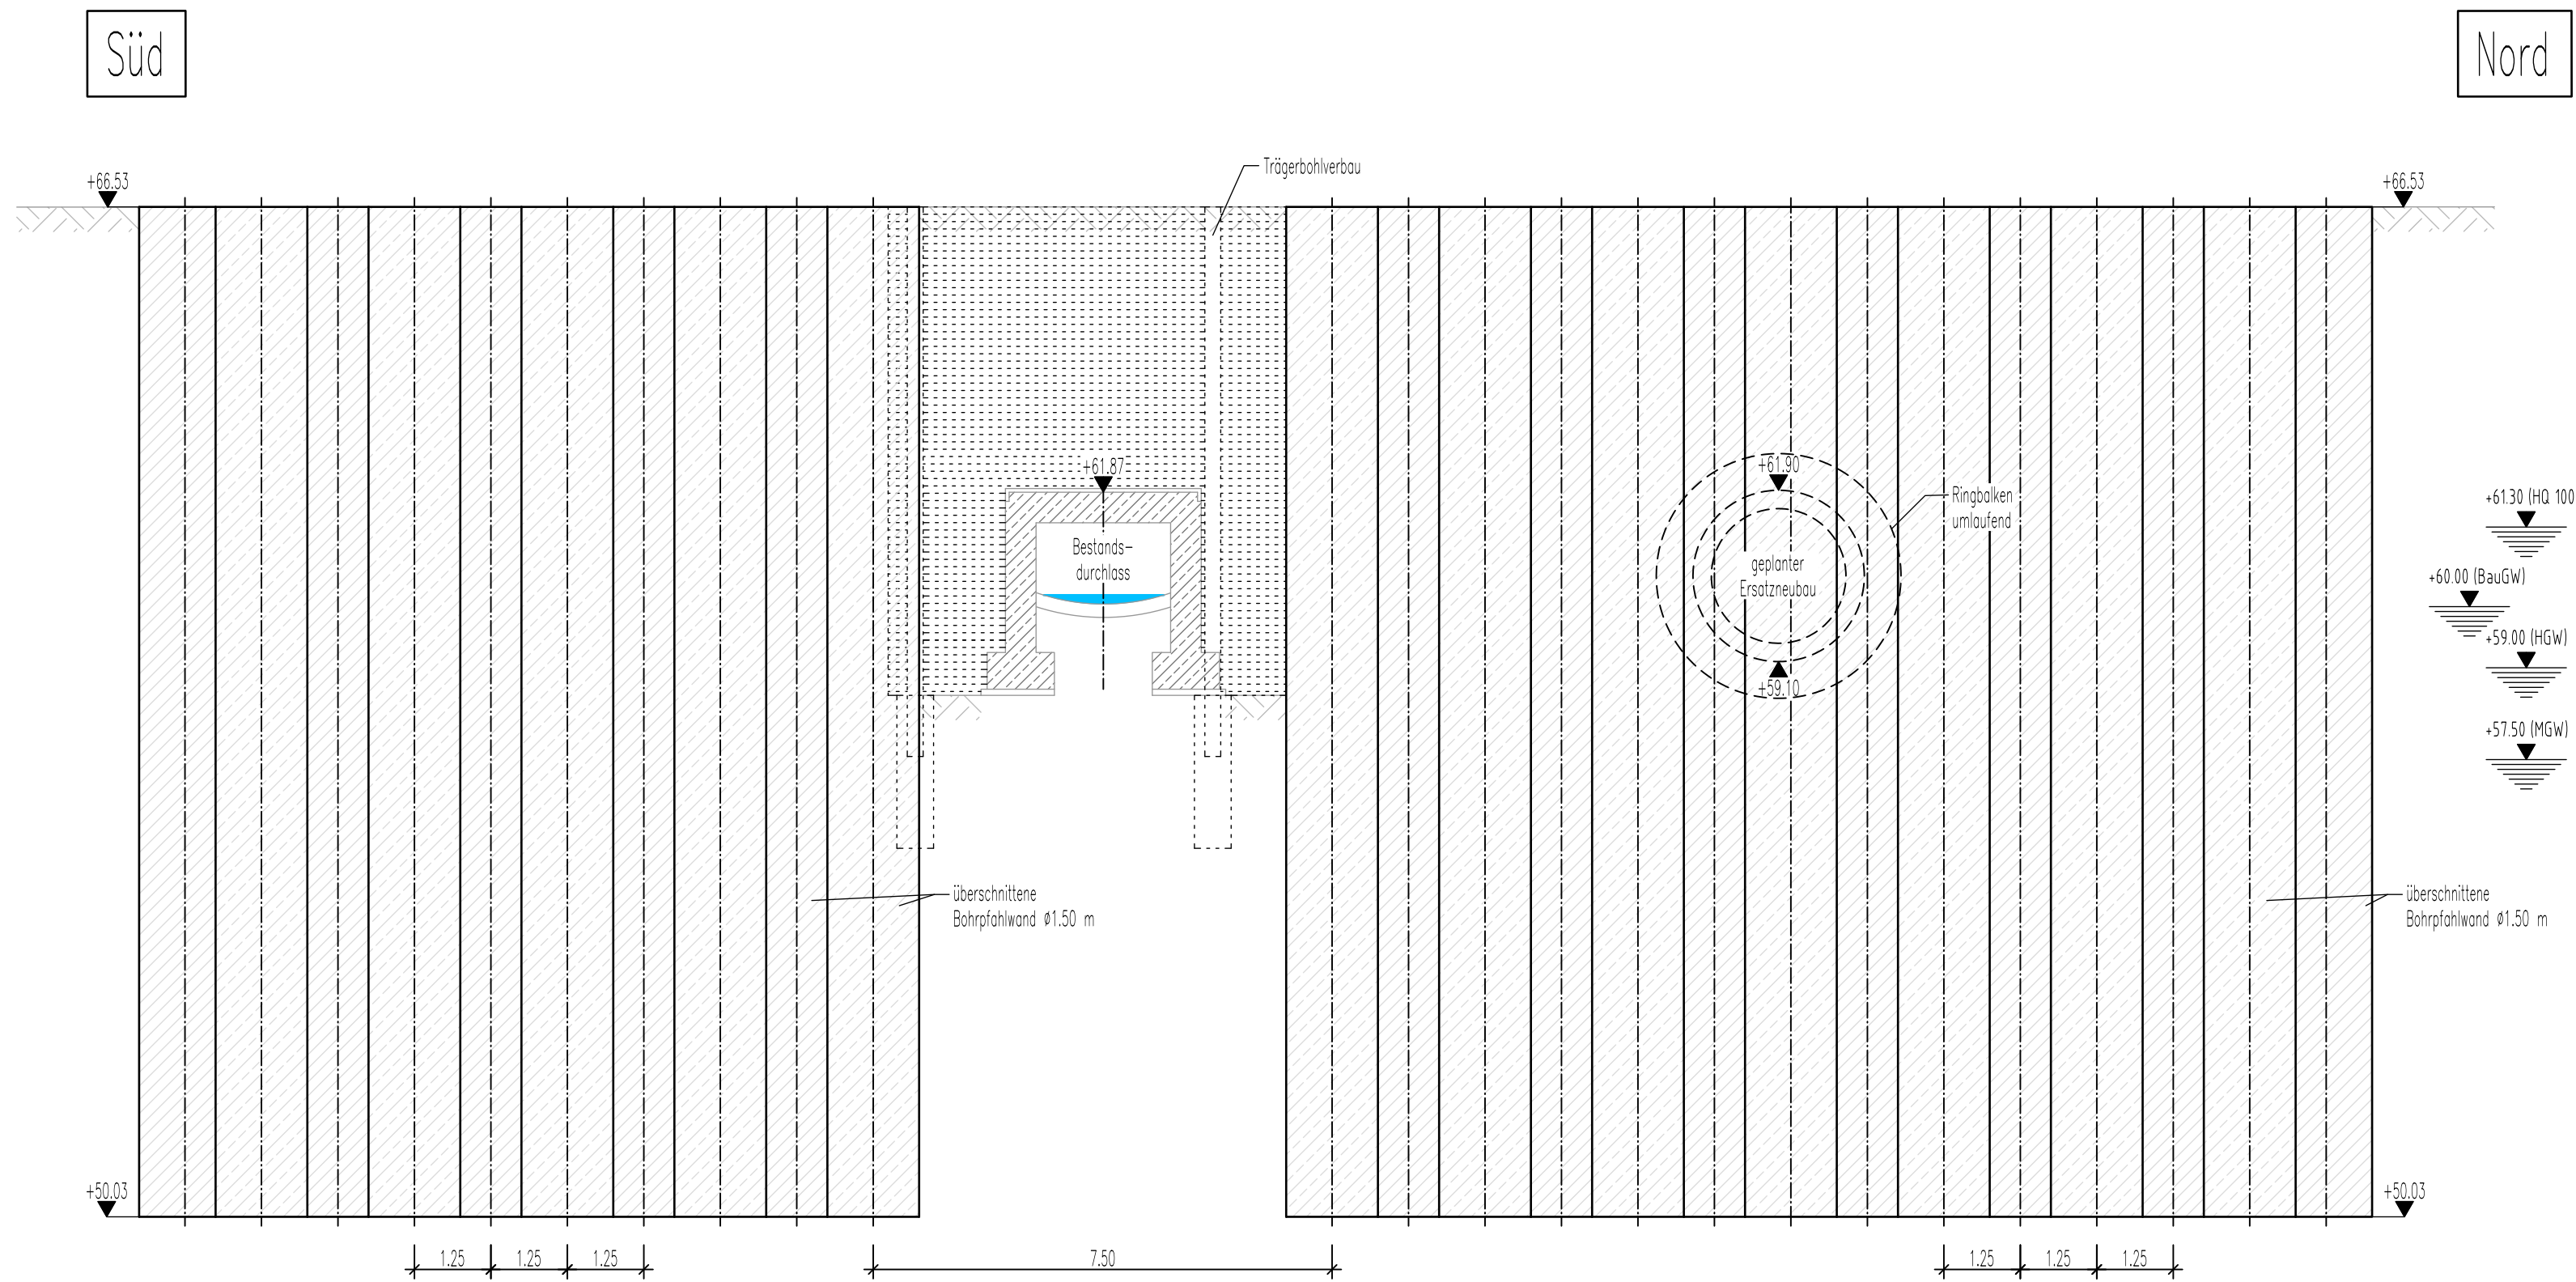

LEGENDE		LEGENDE LEITUNGEN	
	Bauwerkschnitt		Elektroleitung
	Bauwerksansicht		Fernmeldeleitung
	Planung		Gasleitung
	Bestand		Straßenbeleuchtung
	Abbruch		Lichtwellenleiterkabel
			Wasserleitung

Zugehörige Pläne	
Blatt-Nr. 01	Grundriss, Längsschnitte
Blatt-Nr. 02	Regelquerschnitt, Schnitte
Blatt-Nr. 03	Details
Blatt-Nr. 04	Korrosionsschutzplan
Blatt-Nr. 05	Baugruben - Grundrisse, Schnitte
Blatt-Nr. 06	Verbauplan Startschacht - Grundriss, Schnitte
Blatt-Nr. 07	Verbauplan Zielschacht - Grundriss, Schnitte

Endgültige Abmessungen der Verbauten nach statischen, konstruktiven und wirtschaftlichen Erfordernissen.

Alle sichtbaren Kanten sind mittels Dreikantleisten 1,5/1,5 cm zu brechen.

Lagesystem: ETRS89/UTM
Höhensystem: NHN 160

Entwurfphase		Projekt-Nr. 12166	
		Schüler-Plan Ingenieurgesellschaft mbH	
		Beauftragter	Datum: 28.05.2025
		Gezeichnet	28.05.2025
		Geprüft	28.05.2025
Geändert		Datum:	Gezeichnet
a	Entwurfphase	28.05.2025	NWA
b	Entwurfphase	28.05.2025	NWA
c	Entwurfphase	28.05.2025	NWA
d	Entwurfphase	28.05.2025	NWA
Geändert		Datum:	Gezeichnet
a	Entwurfphase	28.05.2025	NWA
b	Entwurfphase	28.05.2025	NWA
c	Entwurfphase	28.05.2025	NWA
d	Entwurfphase	28.05.2025	NWA
