



Bestand

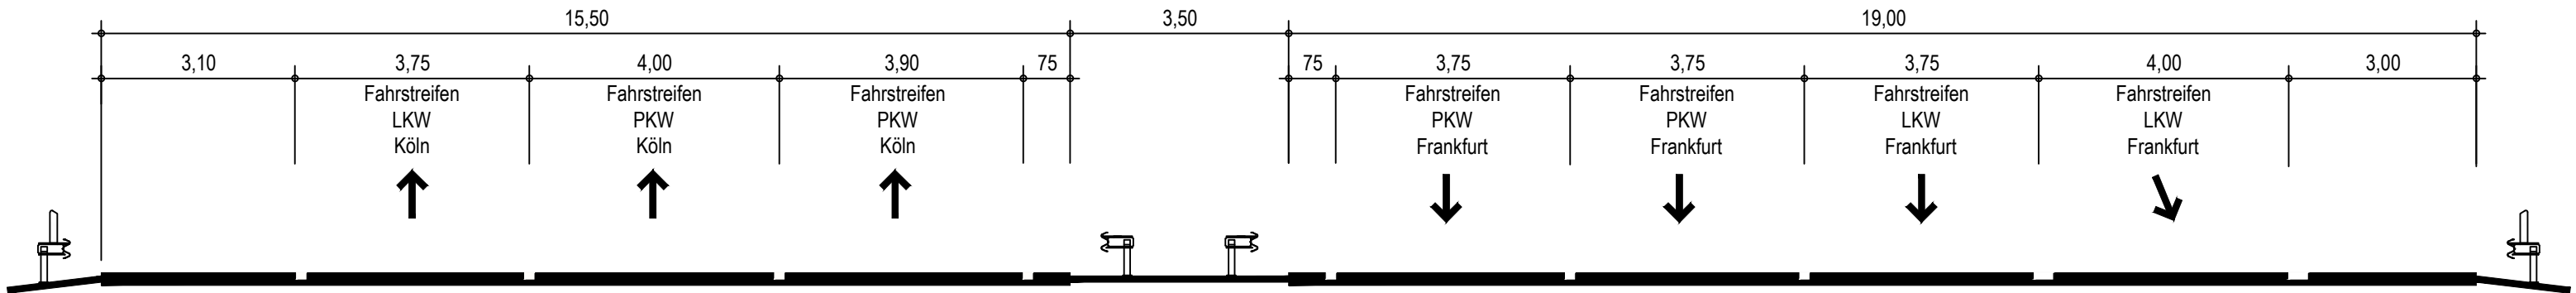

Verkehrsführung
80 Km/h

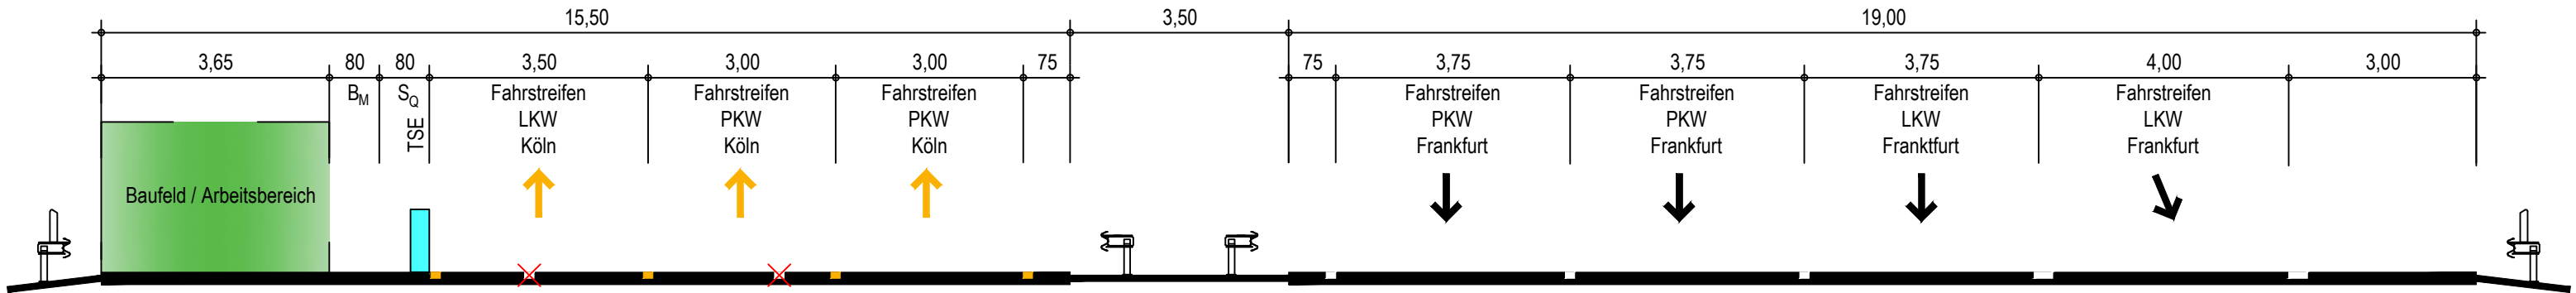

Hinweis:

Die Verkehrsführung erfolgt in Anlehnung an die Regelpläne D I/5r und D AS 2 der Richtlinien für die verkehrsrechtliche Sicherung von Arbeitsstellen an Straßen Ausgabe 2021.

Nur gültig für die Ausschreibung

FISCHER
TEAMPLAN II
(Federführer)
Holzdamm 8
50374 Erftstadt
Tel.: 02235 402-0

Schüßler-Plan
Ingenieurgesellschaft mbH
Grafenberger Allee 293
40237 Düsseldorf
Telefon +49 (211) 6102-01

bearbeitet: Dez. 2025 SCHT
geprüft: Dez. 2025 REI

21840 / 10406839



Die Autobahn
Rheinland
Hansastr. 2, 47799 Krefeld



Projekt-Nr.
A.08016.00

Nr.	Art der Änderung	Datum	Zeichen

VORENTWURF

Die Autobahn GmbH des Bundes

Unterlage / Blatt-Nr.: 16 / 1
Systemschnitt Verkehrsführung
Ersatzneubau Schwarz-Siefenbach

Straße: A 3 Station: 9+400 - 17+665

PROJIS-Nr.:

Maßstab: 1:100

Gesamtinstandsetzung A3 Abschnitt II
von AS Rösrath bis AS Lohmar
Bau-km 0+000 - 8+265

Aufgestellt: (Datum)
Niederlassung Rheinland

Geprüft: (Datum)
Niederlassung Rheinland

Kenntnisnahme: (optional)

Genehmigt: (Datum)
Die Leiterin / Der Leiter der
Niederlassung Rheinland