

Verkehrszeichenplan

ASMD D I / 5I red

Arbeitsstelle längerer Dauer
in Anlehnung an
Regelplan D I / 5I der RSA

Verkehrsführung x+3

drei Behelfsfahrstreifen bei
Arbeiten am Mittelstreifen und
vorhandenem Seitenstreifen

a) nicht belegt


b) Längsabsperzung
durch Leitbaken Abstand 18 m

c) Verschwenkung
durch Leitbaken Abstand 9 m
Verschwenkungsmaß 1: 20
Warnleuchte auf jeder Leitbake

d) Verschwenkung: 1: 20 links

**e) Breite des rechten
Behelfsfahrstreifens
auf dem Seitenstreifen**
mind. 3,25m.
Definition Breite:
Abstand zwischen
Außenkante Fahrbahnbefestigung
und
linker Rand der rechten Fahrbahn-
begrenzung (Fahrbahnmarkierung)

**f) Breite des linken
Behelfsfahrstreifens
auf der Lastspur**
mind. 3,50m.
Definition Breite:
Abstand zwischen
Achse rechte Leitlinie
(Fahrbahnmarkierung)
und
Außenkante Leitbaken der
Längsabsperzung

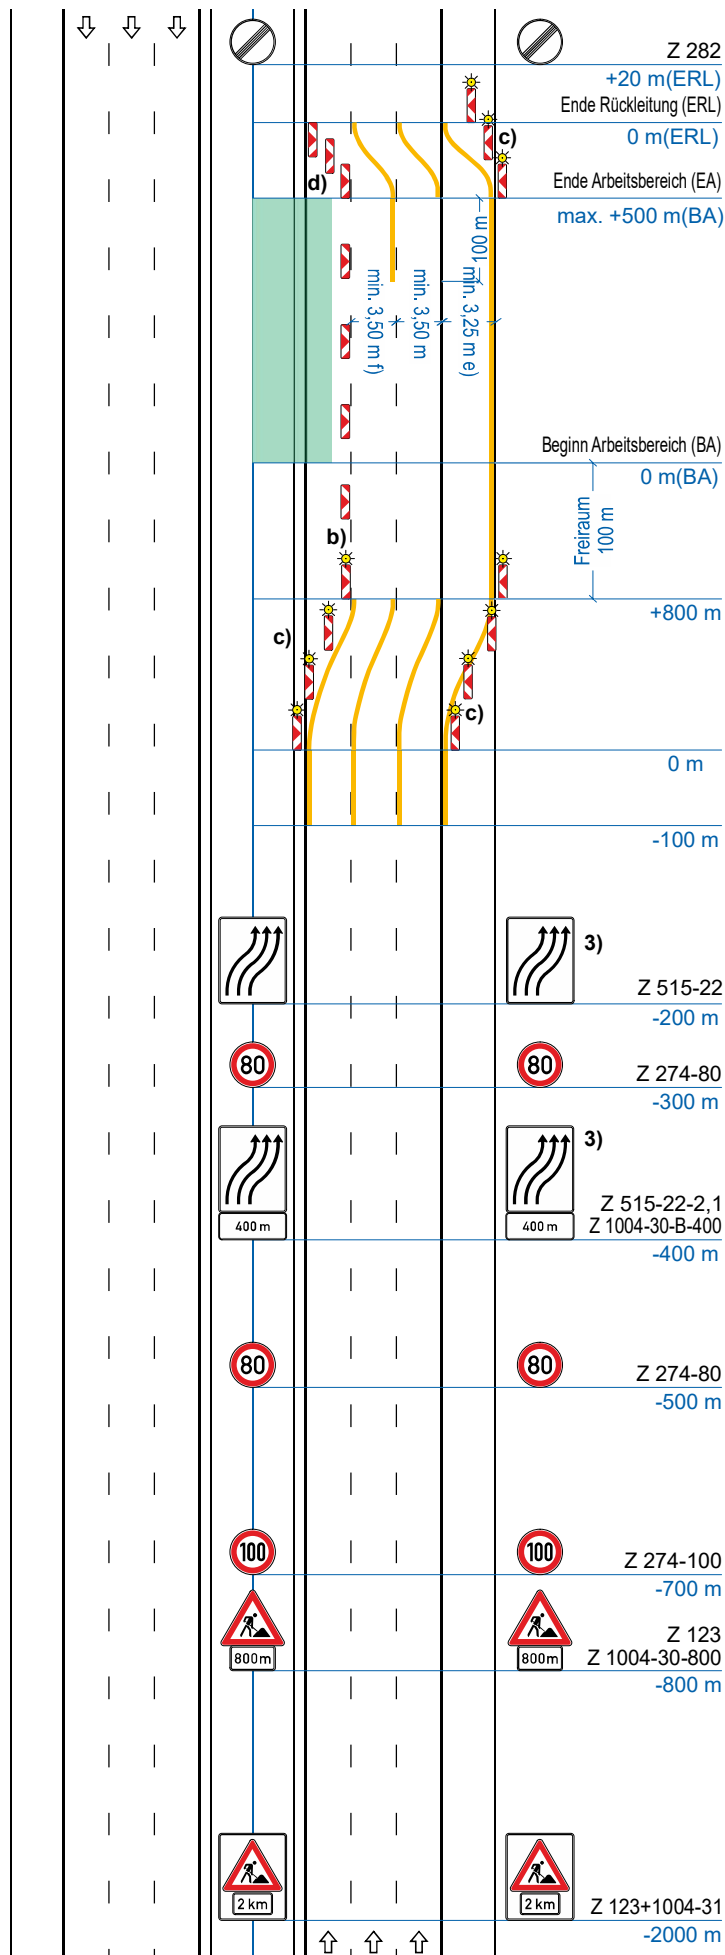

**Die
Autobahn**

Die Autobahn GmbH des Bundes
Niederlassung Ost
Außenstelle Magdeburg