


# Regelplan Katalog


V1

## Verzeichnis


|                                                                              |    |
|------------------------------------------------------------------------------|----|
| Anlage 1: Regelplan D III / 1l .....                                         | 3  |
| Anlage 2: Regelplan D III / 1r .....                                         | 4  |
| Anlage 3: Regelplan D III / 2 .....                                          | 5  |
| Anlage 4: Regelplan D III / 3 .....                                          | 6  |
| Anlage 5: Regelplan D III / 4 .....                                          | 7  |
| Anlage 6: Regelplan D I / 3l .....                                           | 8  |
| Anlage 7: Regelplan D I / 3r .....                                           | 9  |
| Anlage 8: Regelplan D I / 6l .....                                           | 10 |
| Anlage 9: Regelplan D I / 6r .....                                           | 11 |
| Anlage 10: Regelplan D I / 7 .....                                           | 12 |
| Anlage 11: Regelplan D IV / 1l .....                                         | 13 |
| Anlage 12: Regelplan D IV / 1r .....                                         | 14 |
| Anlage 13: Regelplan D IV / 2 .....                                          | 15 |
| Anlage 14: Regelplan D IV / 3 .....                                          | 16 |
| Anlage 15: Umleitungsplan 1 - Umleitung über vorherige Anschlussstelle ..... | 17 |
| Anlage 16: Umleitungsplan 2 - Umleitung über vorherige Anschlussstelle ..... | 18 |

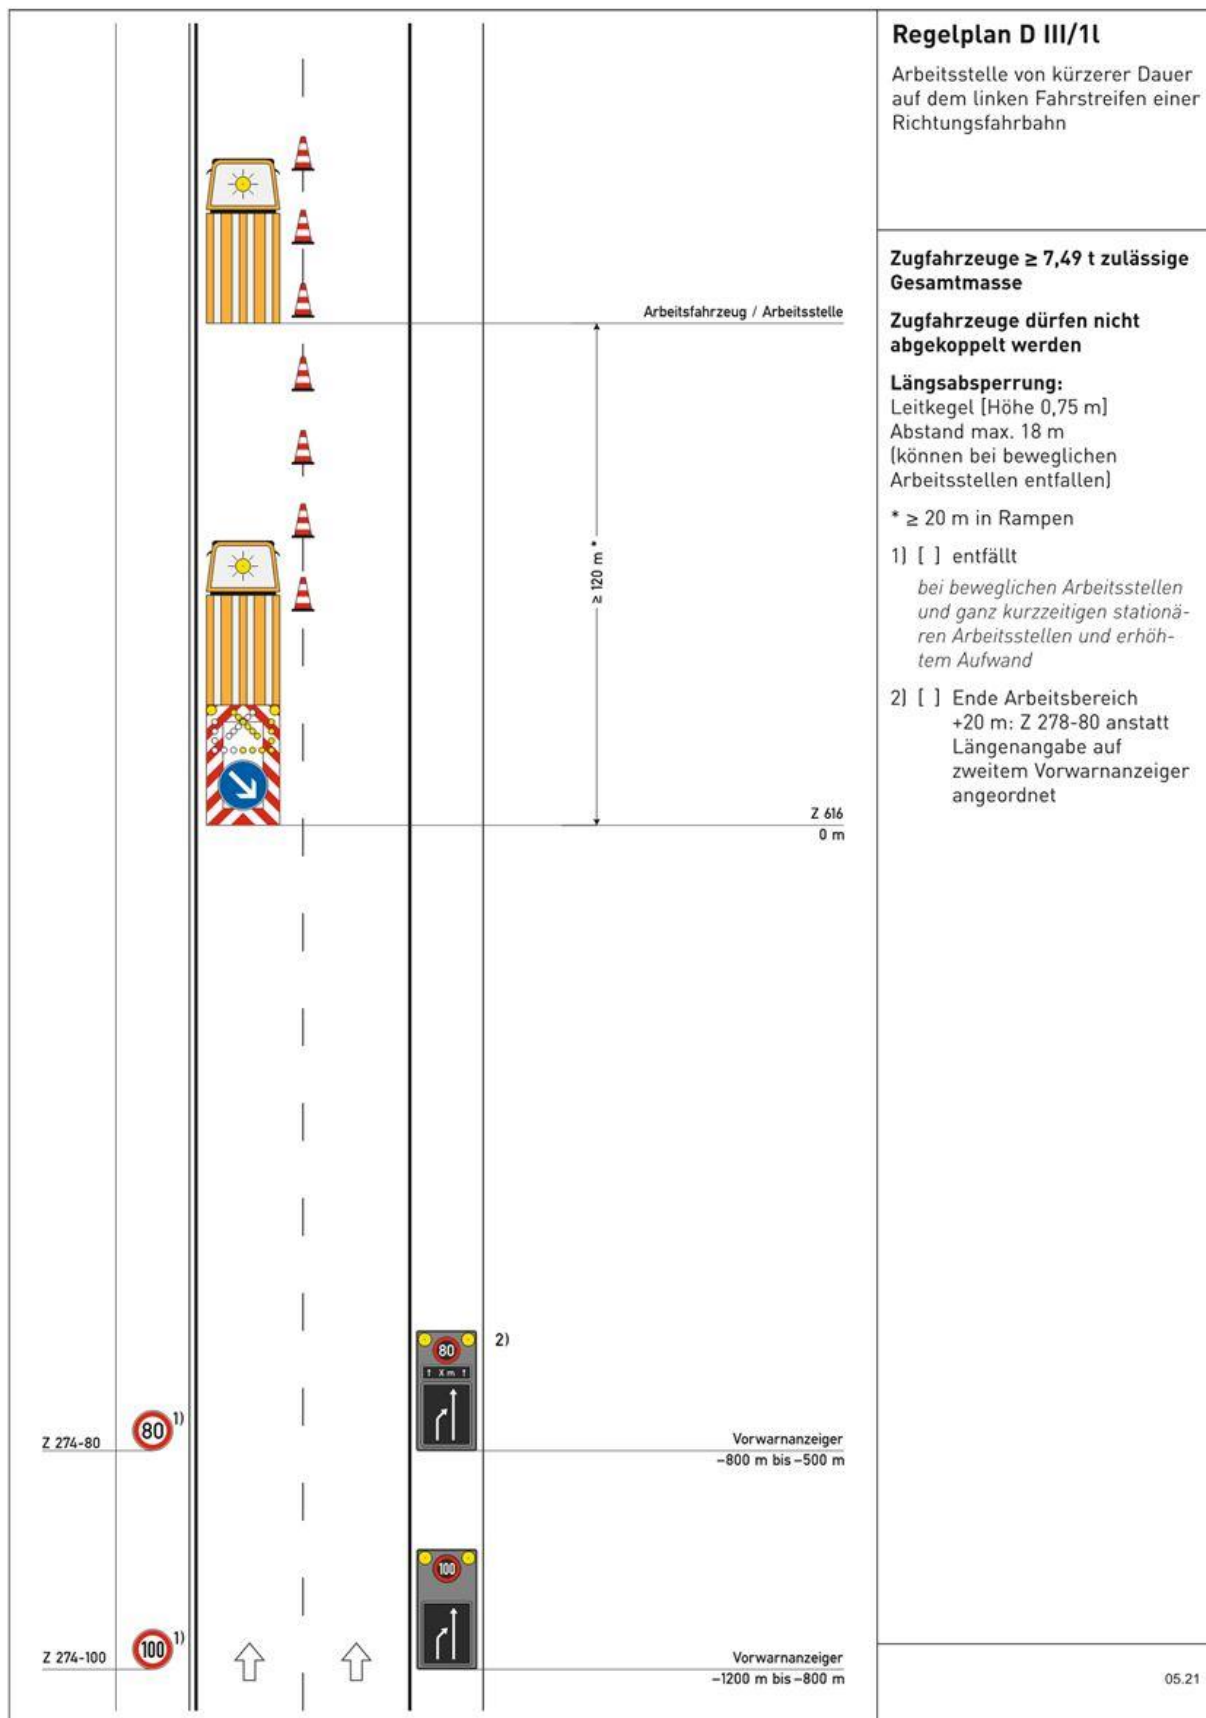

Anlage 1: Regelplan D III / 11

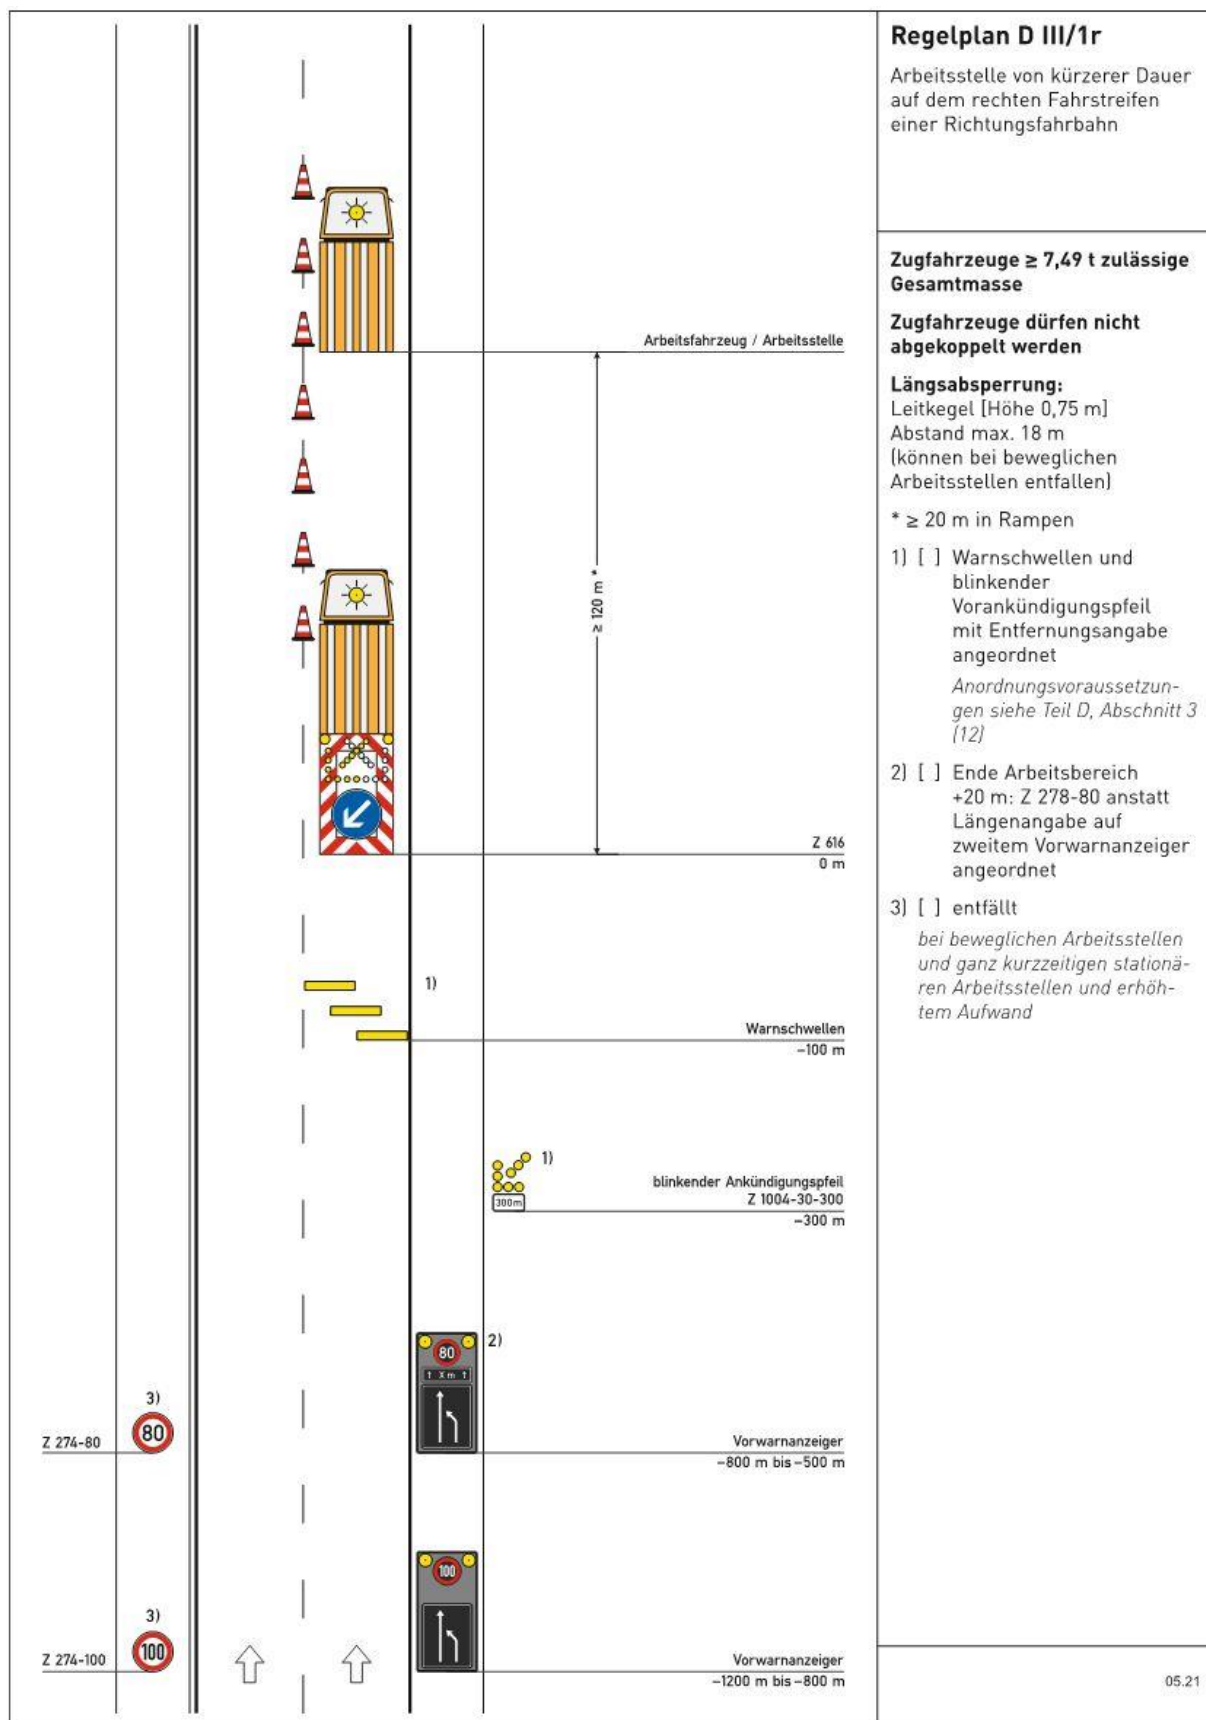


Anlage 2: Regelplan D III / 1r

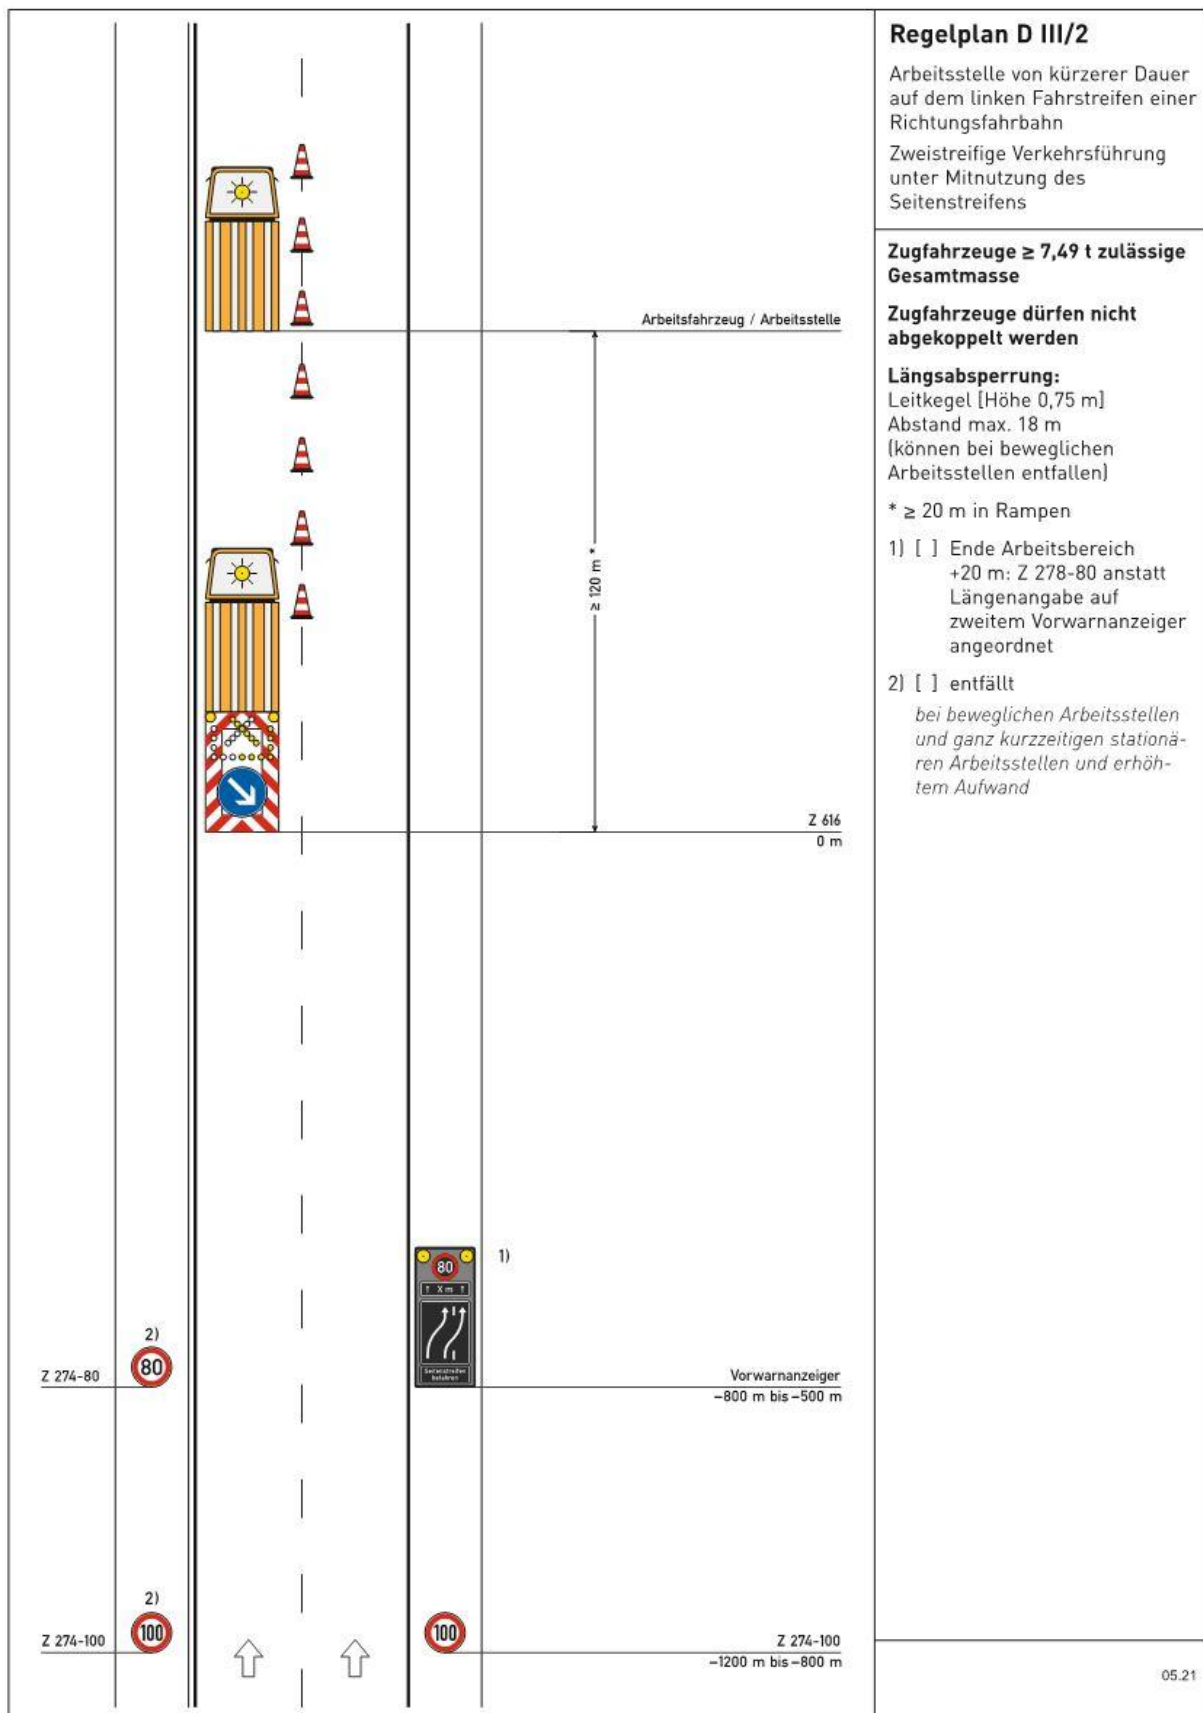

Anlage 3: Regelplan D III / 2




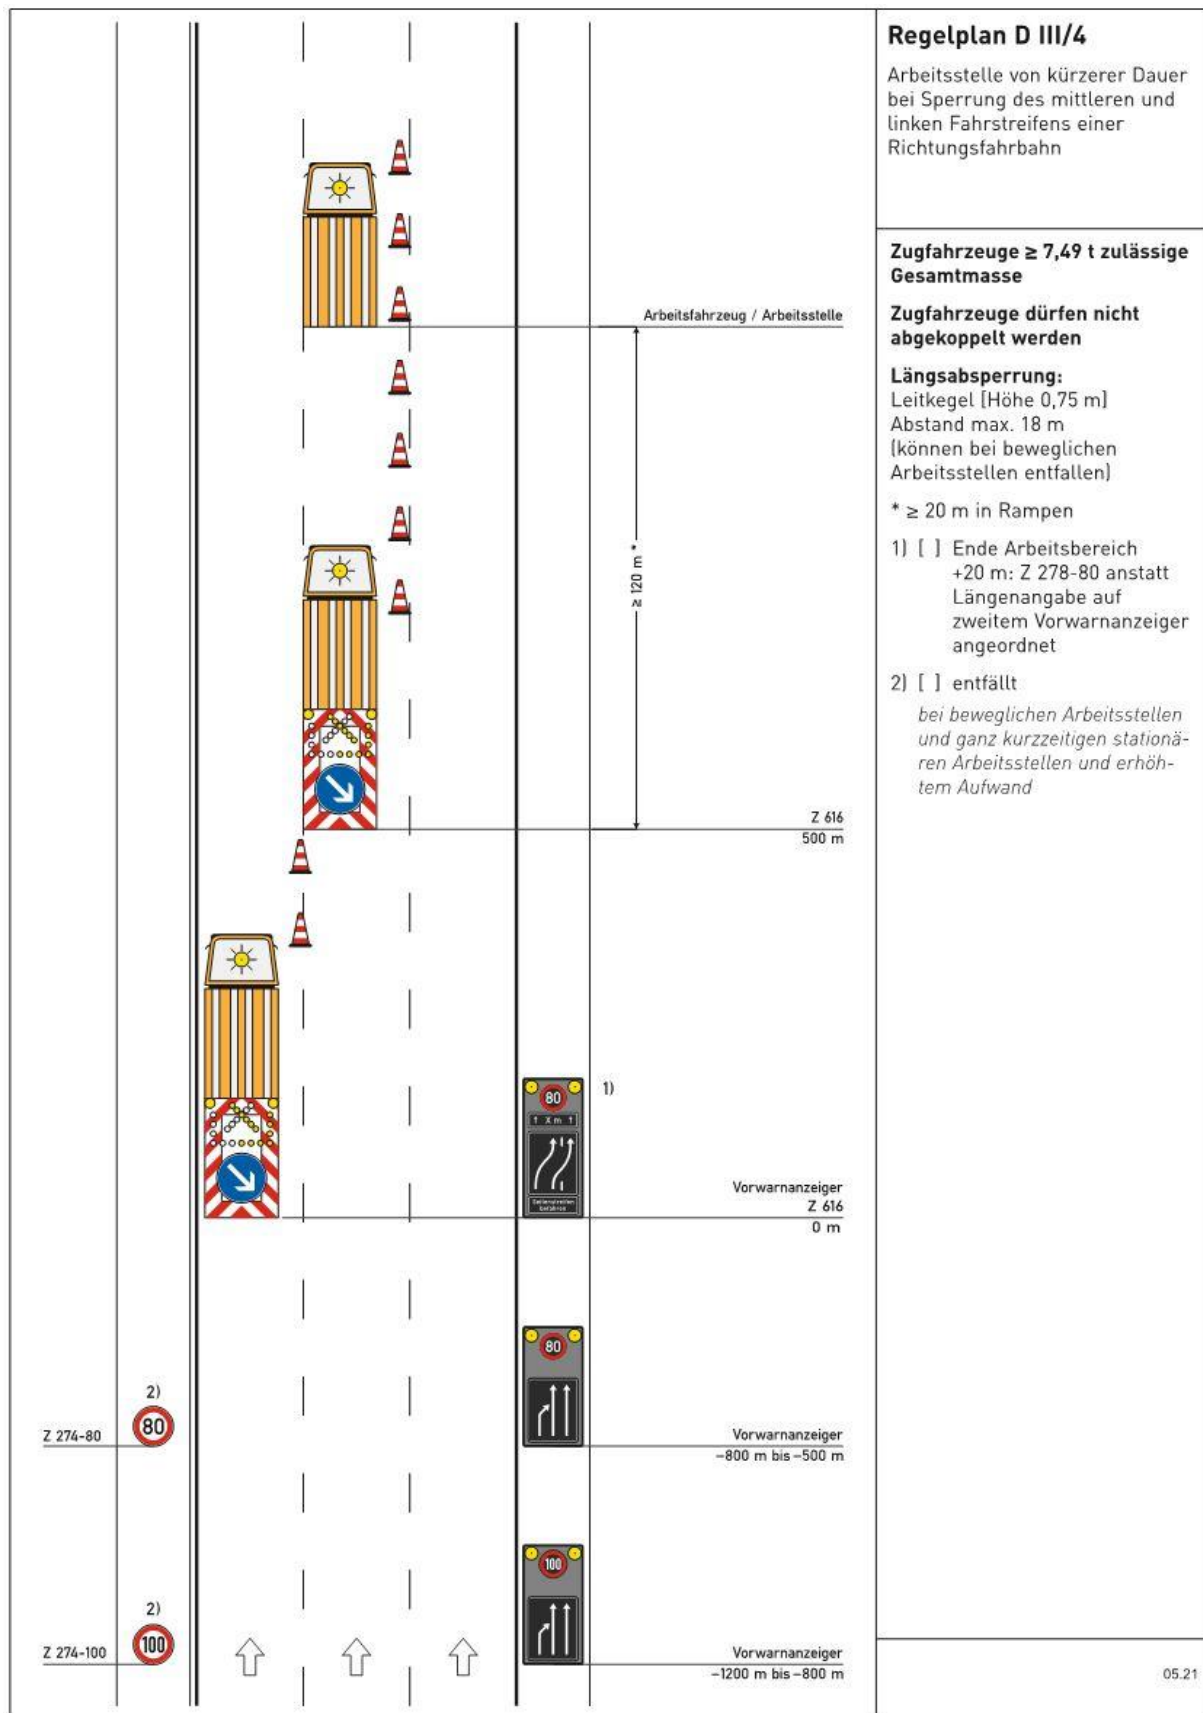


Anlage 5: Regelplan D III / 4

Anlage 6: Regelplan D I / 3I




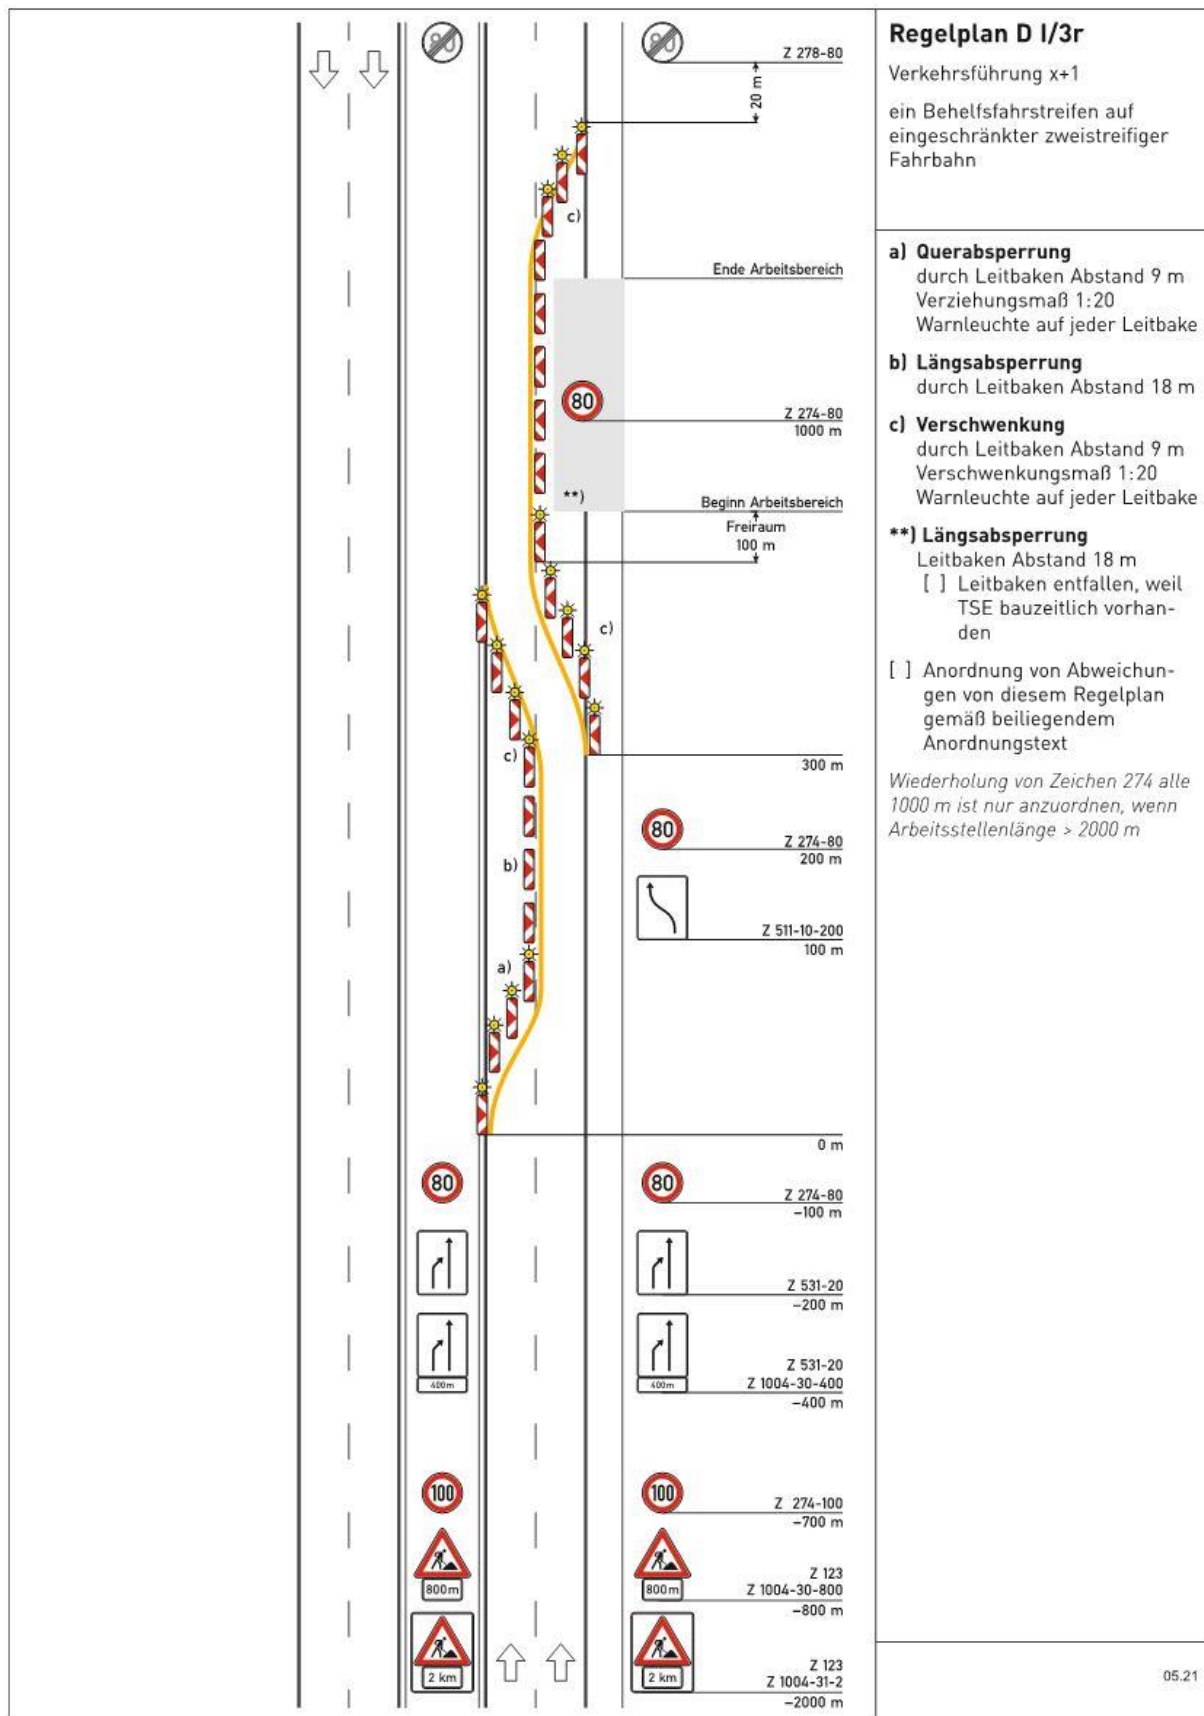


Anlage 7: Regelplan D I / 3r

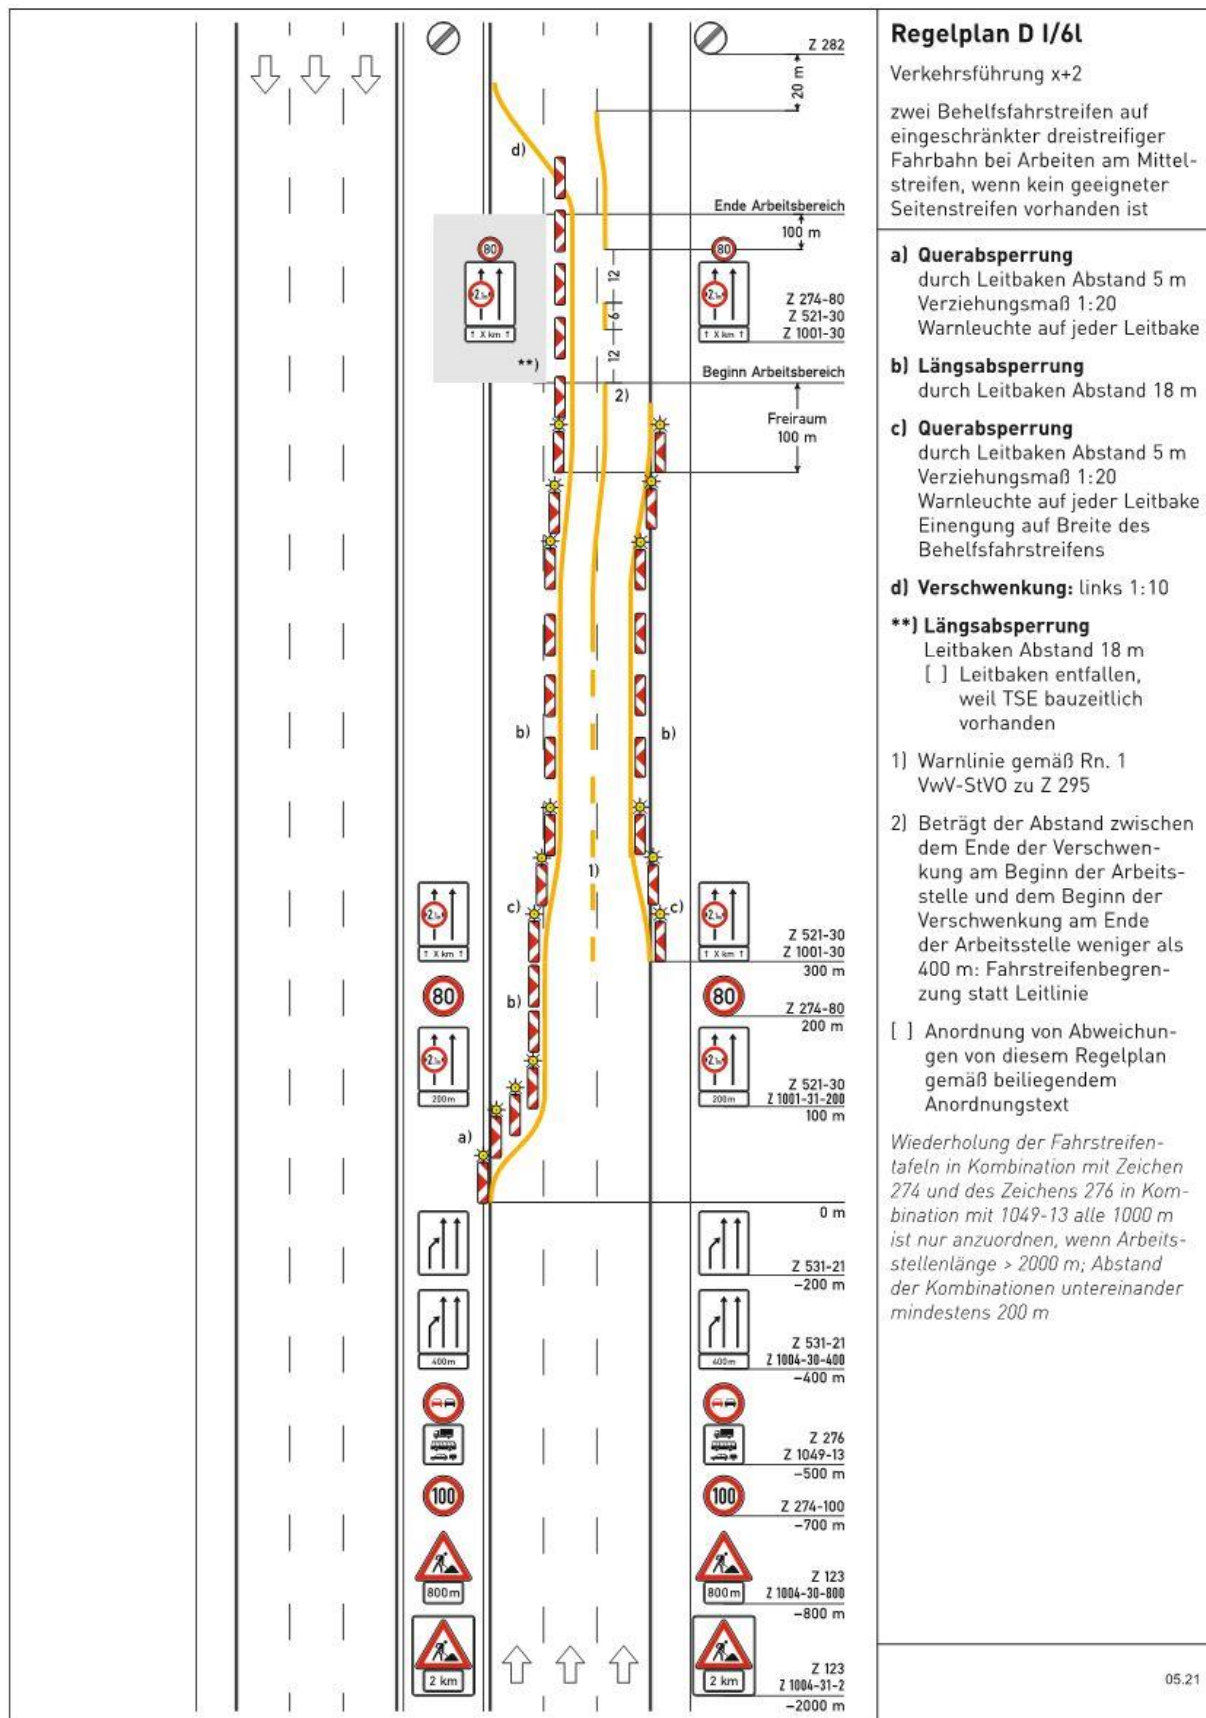

Anlage 8: Regelplan D I / 61

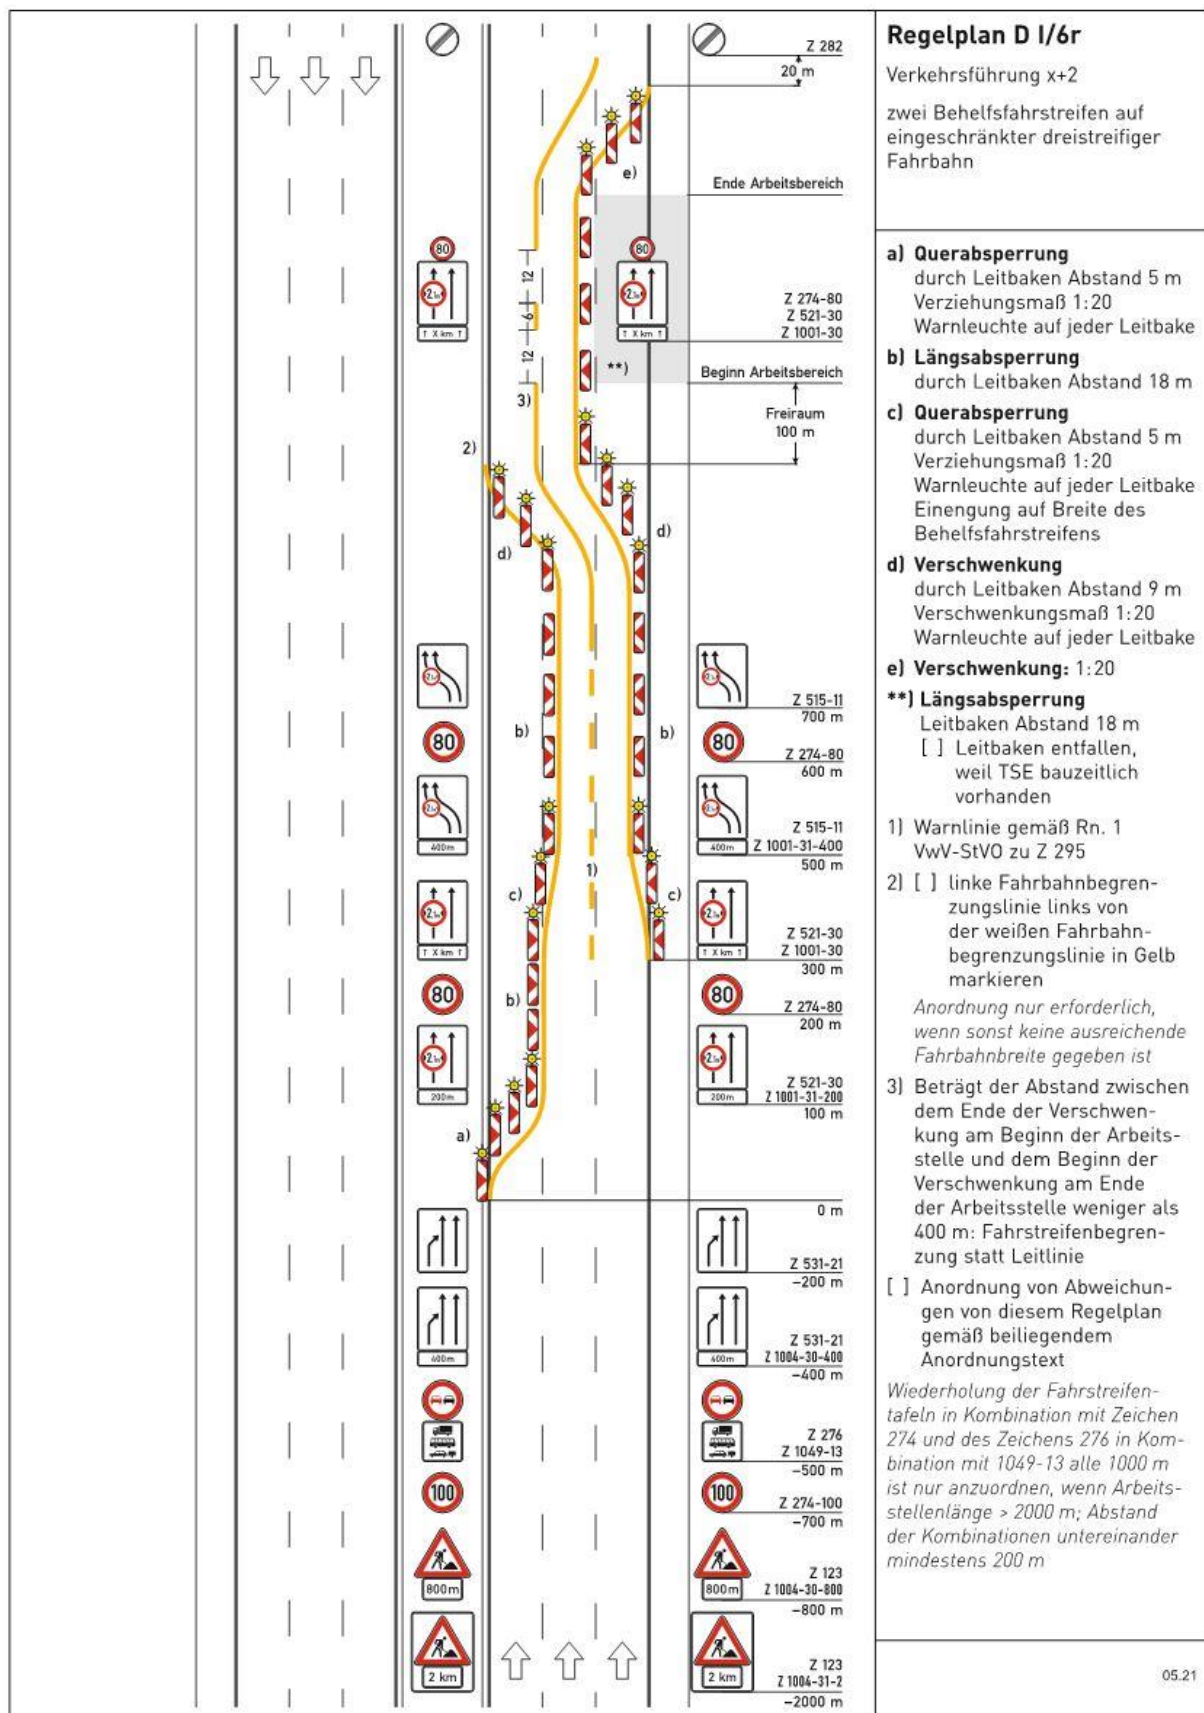


Anlage 9: Regelplan D I / 6r

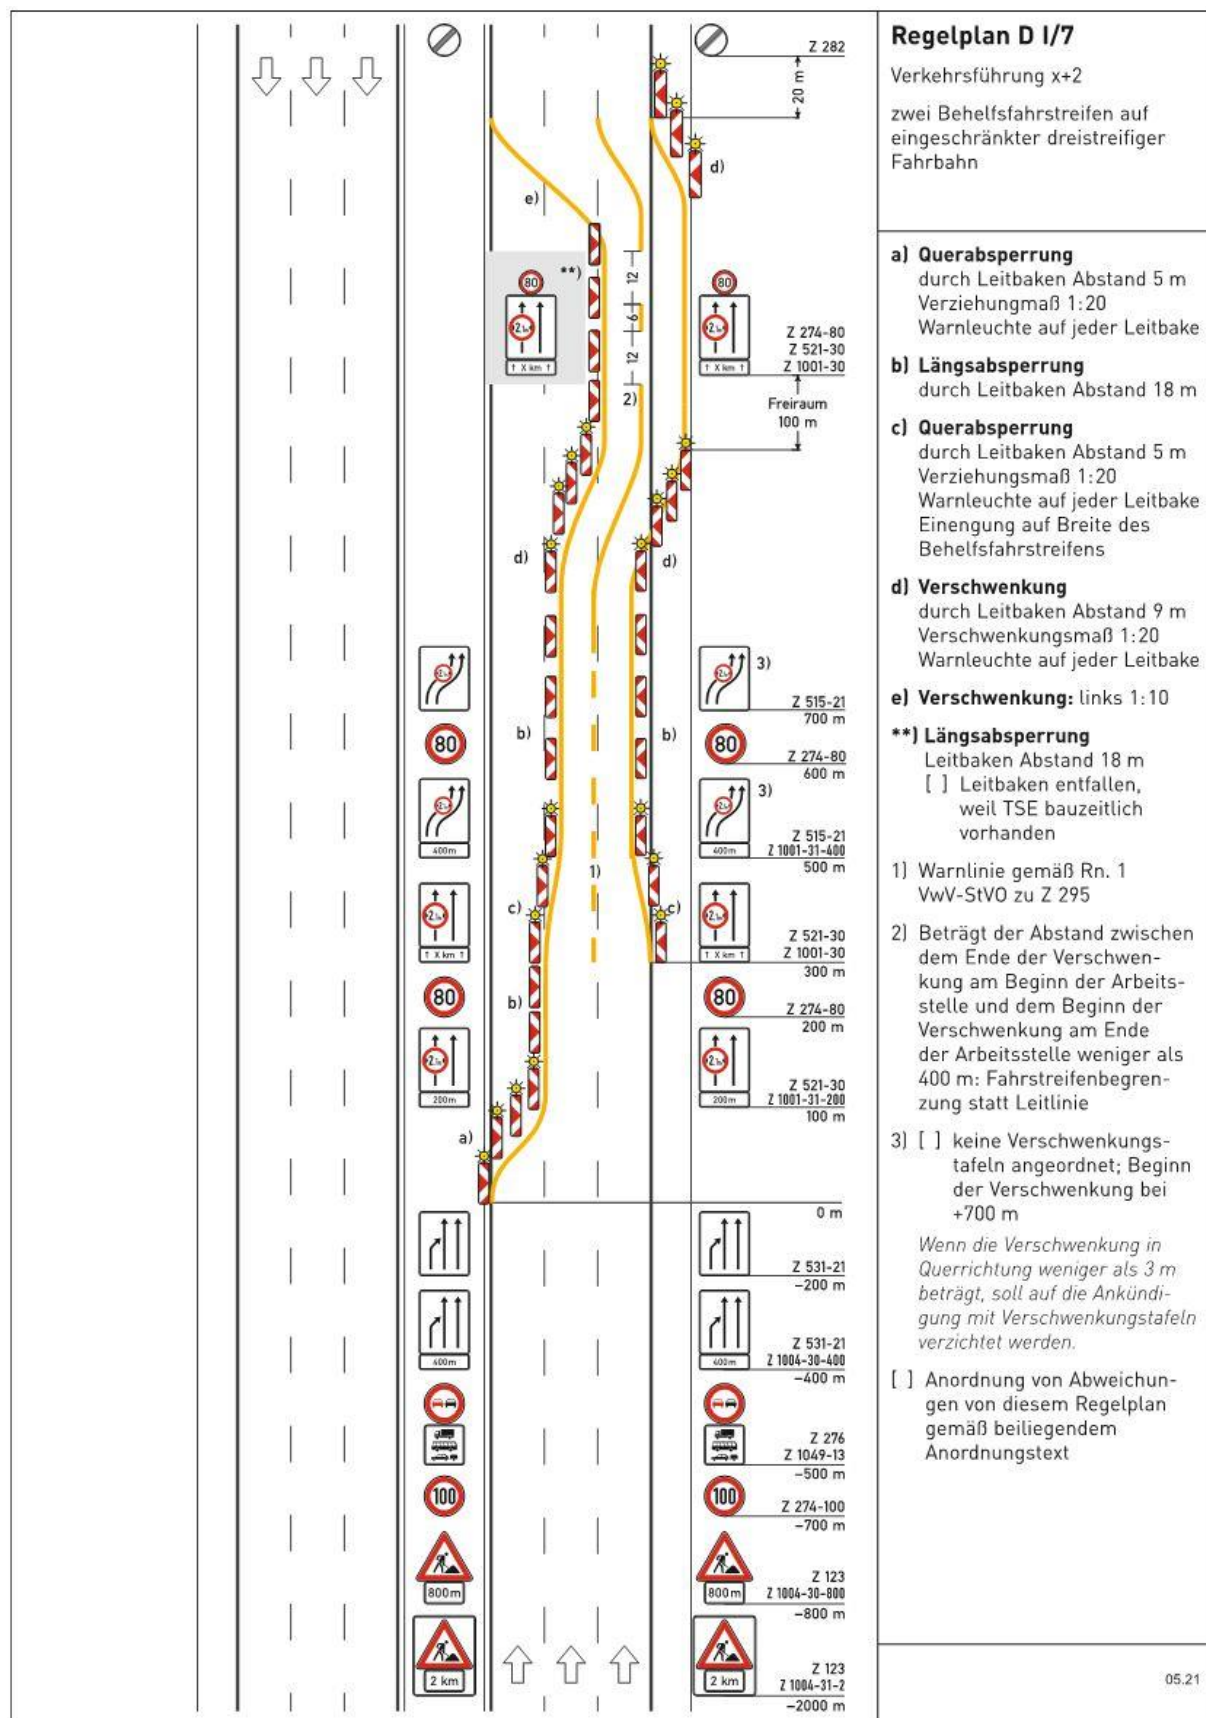


Anlage 10: Regelplan D I / 7



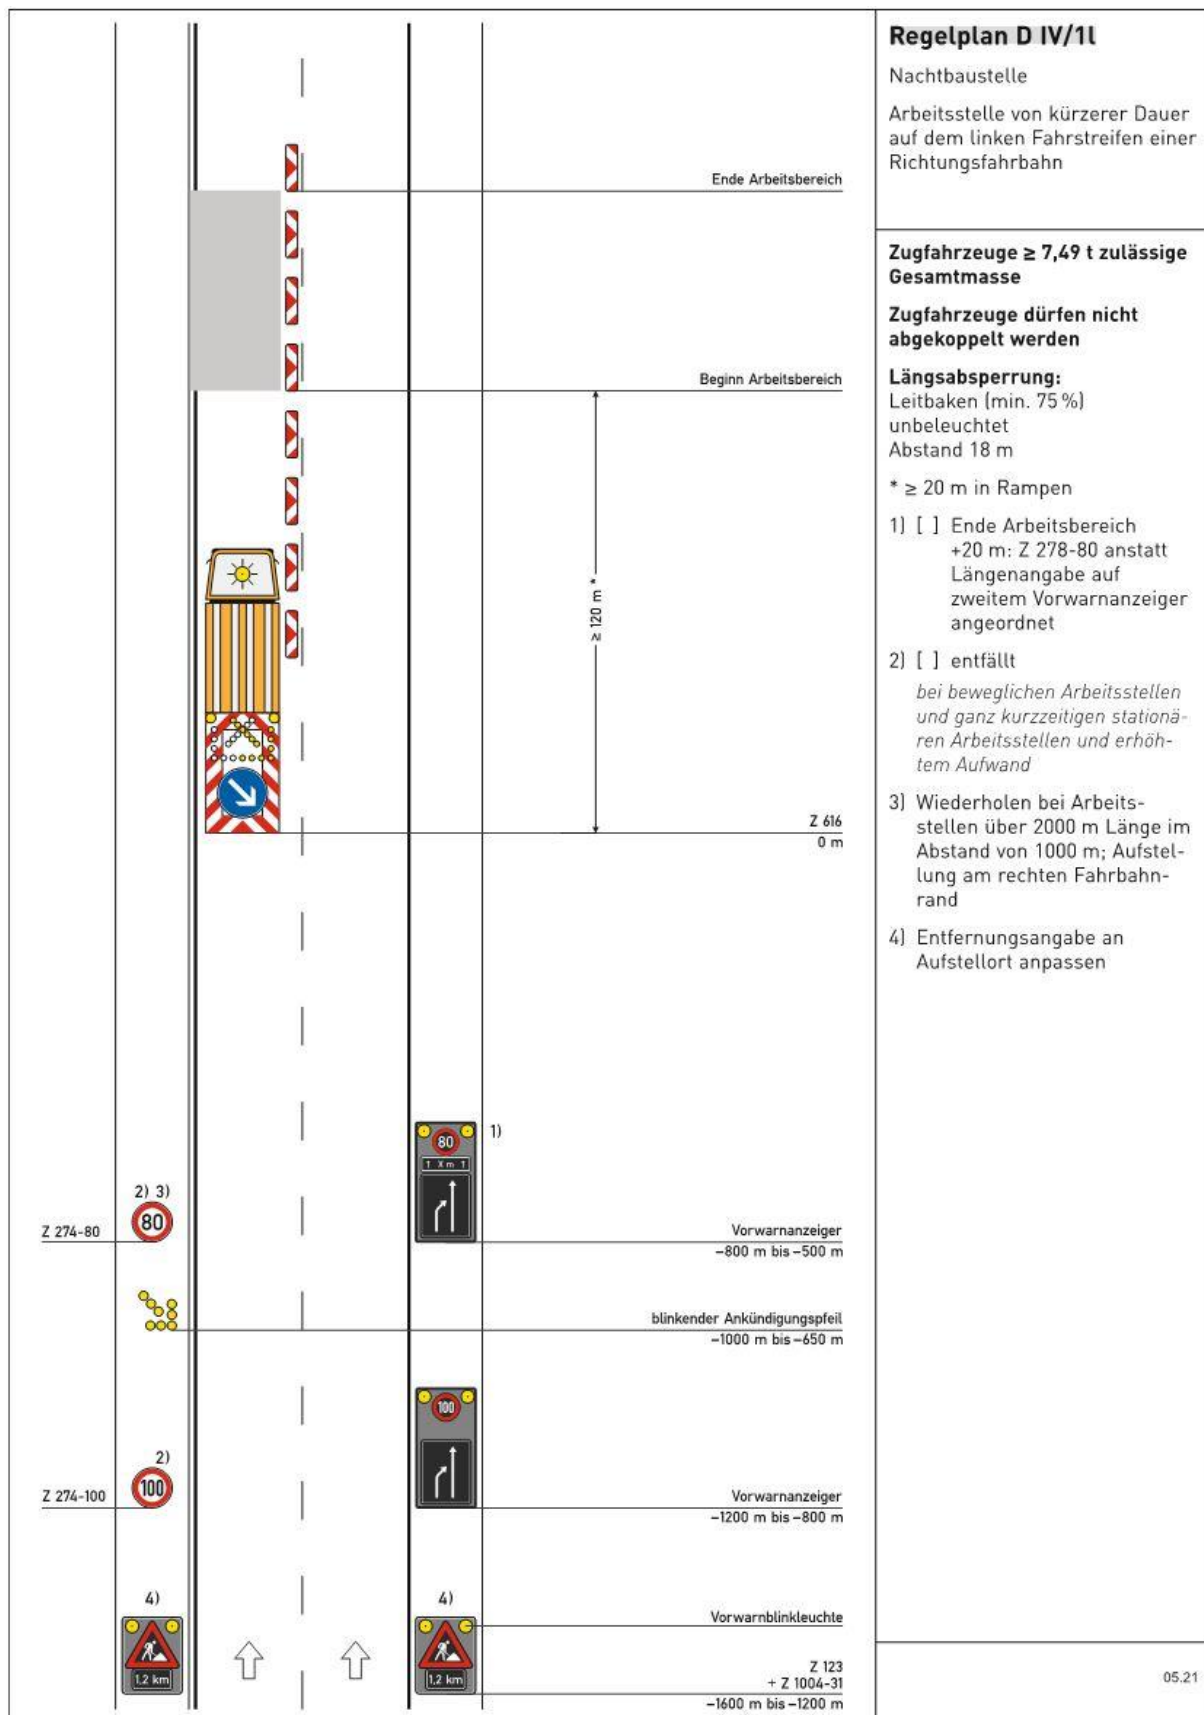

Anlage 11: Regelplan D IV / 11

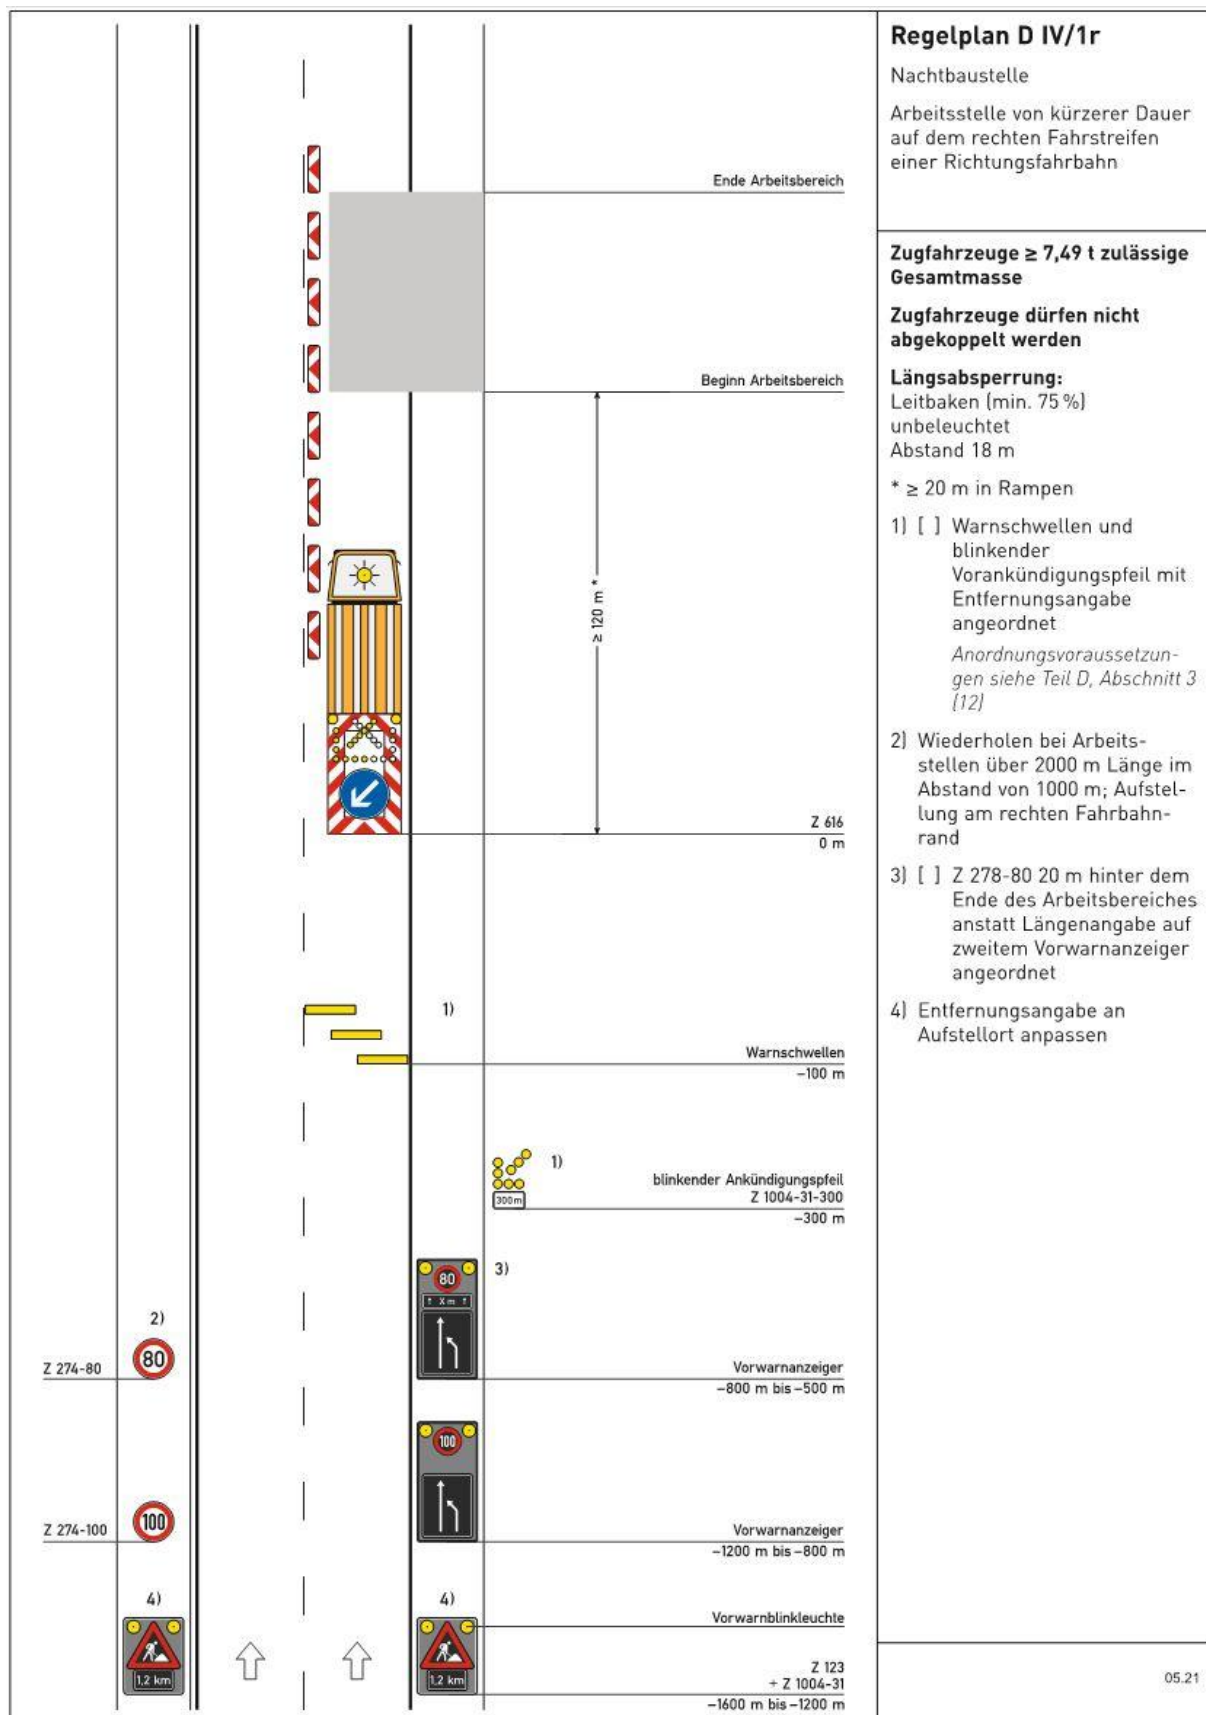

Anlage 12: Regelplan D IV / 1r

Das Diagramm zeigt die Anordnung von Verkehrszeichen und -einrichtungen bei einer Sperrung der mittleren und rechten Fahrstreifen einer Richtungsfahrbahn. Die Sperrung ist durch rote und weiße gestrichelte Markierungen und gelbe Leitbaken markiert. Ein Arbeitsfahrzeug ist an der Sperrung positioniert. Die Verkehrszeichen Z 274-80 (80 km/h) und Z 274-100 (100 km/h) sind ebenfalls eingezeichnet.

**Verkehrszeichen und -einrichtungen:**

- Z 274-80 (80 km/h)
- Z 274-100 (100 km/h)
- Warnschwellen (Z 1004-30-300)
- Vorwarnanzeiger (Z 1004-31-1.2)
- Warnblinkleuchte (Z 1004-31-1.2)

**Abstände:**

- 100 m (Warnschwellen)
- 300 m (Vorbereitung)
- 800 m (Vorwarnanzeiger)
- 1200 m (Vorwarnanzeiger)
- 1600 m bis 1200 m (Warnblinkleuchte)

## Regelplan D IV/2

### Nachtbaustelle

Arbeitsstelle von kürzerer Dauer bei Sperrung des mittleren und rechten Fahrstreifens einer Richtungsfahrbahn

**Zugfahrzeuge  $\geq 7,49$  t zulässige Gesamtmasse**

**Zugfahrzeuge dürfen nicht abgekoppelt werden**

**Längsabsperzung:**

Leitbaken (min. 75 %)

unbeleuchtet

Abstand 18 m

\*  $\geq 20$  m in Rampen

1) [ ] Warnschwellen und blinkender Vorankündigungspfeil mit Entfernungsangabe angeordnet

Anordnungsvoraussetzungen siehe Teil D, Abschnitt 3 (12)

2) Wiederholen bei Arbeitsstellen über 2000 m Länge im Abstand von 1000 m; Aufstellung am rechten Fahrbahnrand


3) [ ] Ende Arbeitsbereich +20 m: Z 278-80 anstatt Längenangabe auf zweitem Vorwarnanzeiger angeordnet

4) Entfernungsangabe an Aufstellort anpassen


05.21





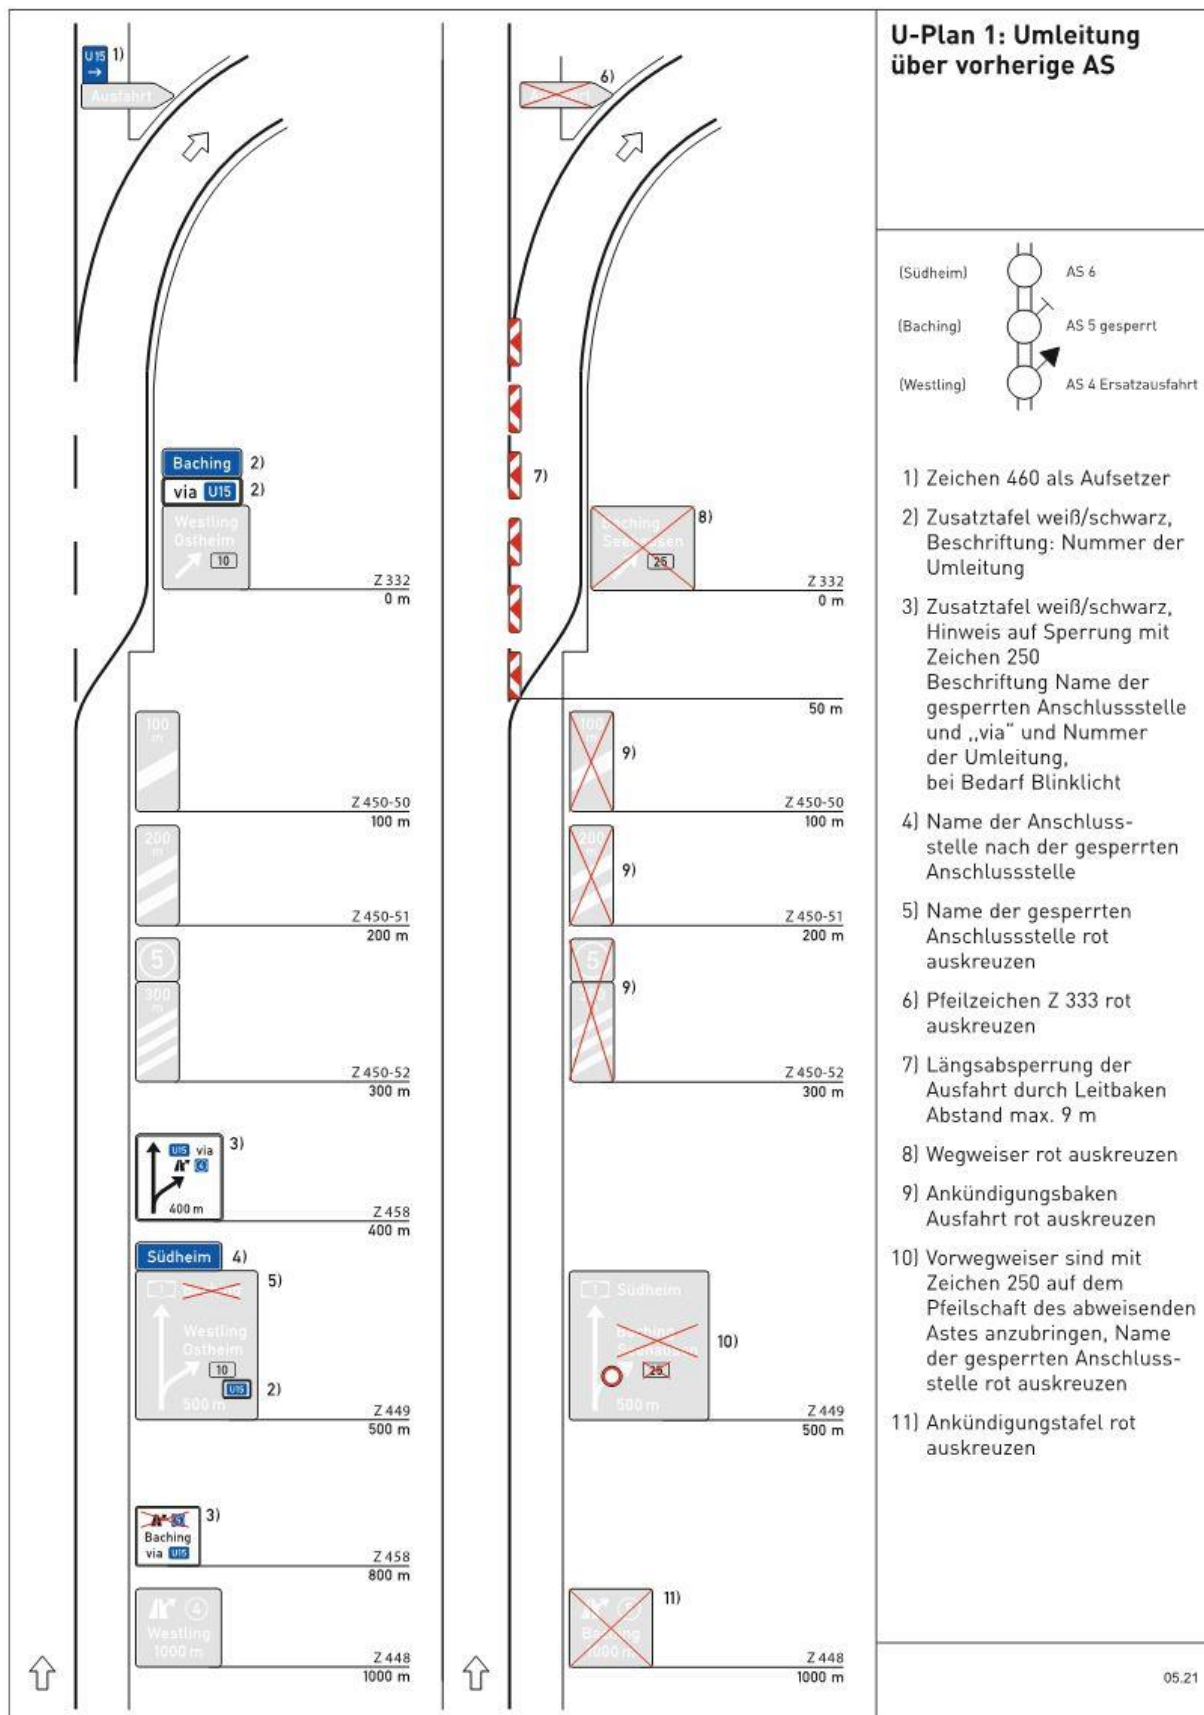

Anlage 15: Umleitungsplan 1 - Umleitung über vorherige Anschlussstelle

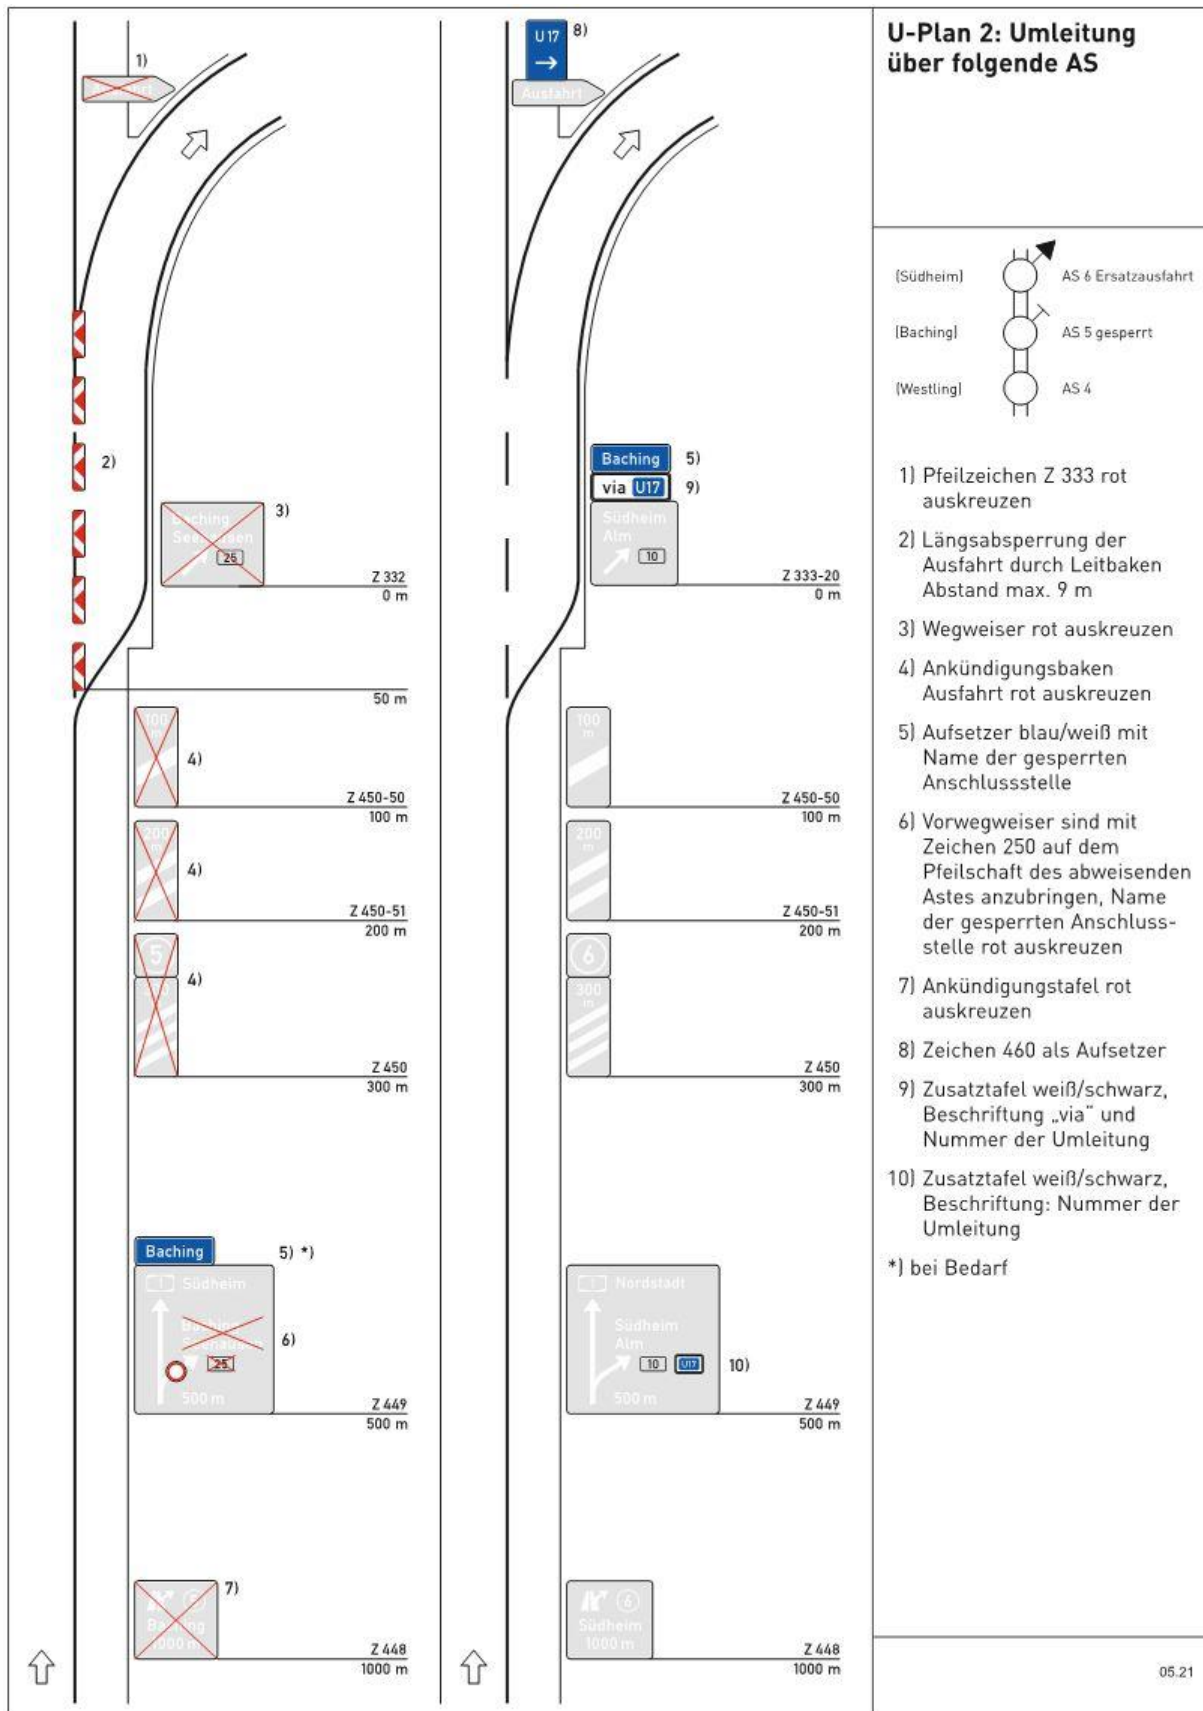

Anlage 16: Umleitungsplan 2 - Umleitung über vorherige Anschlussstelle