


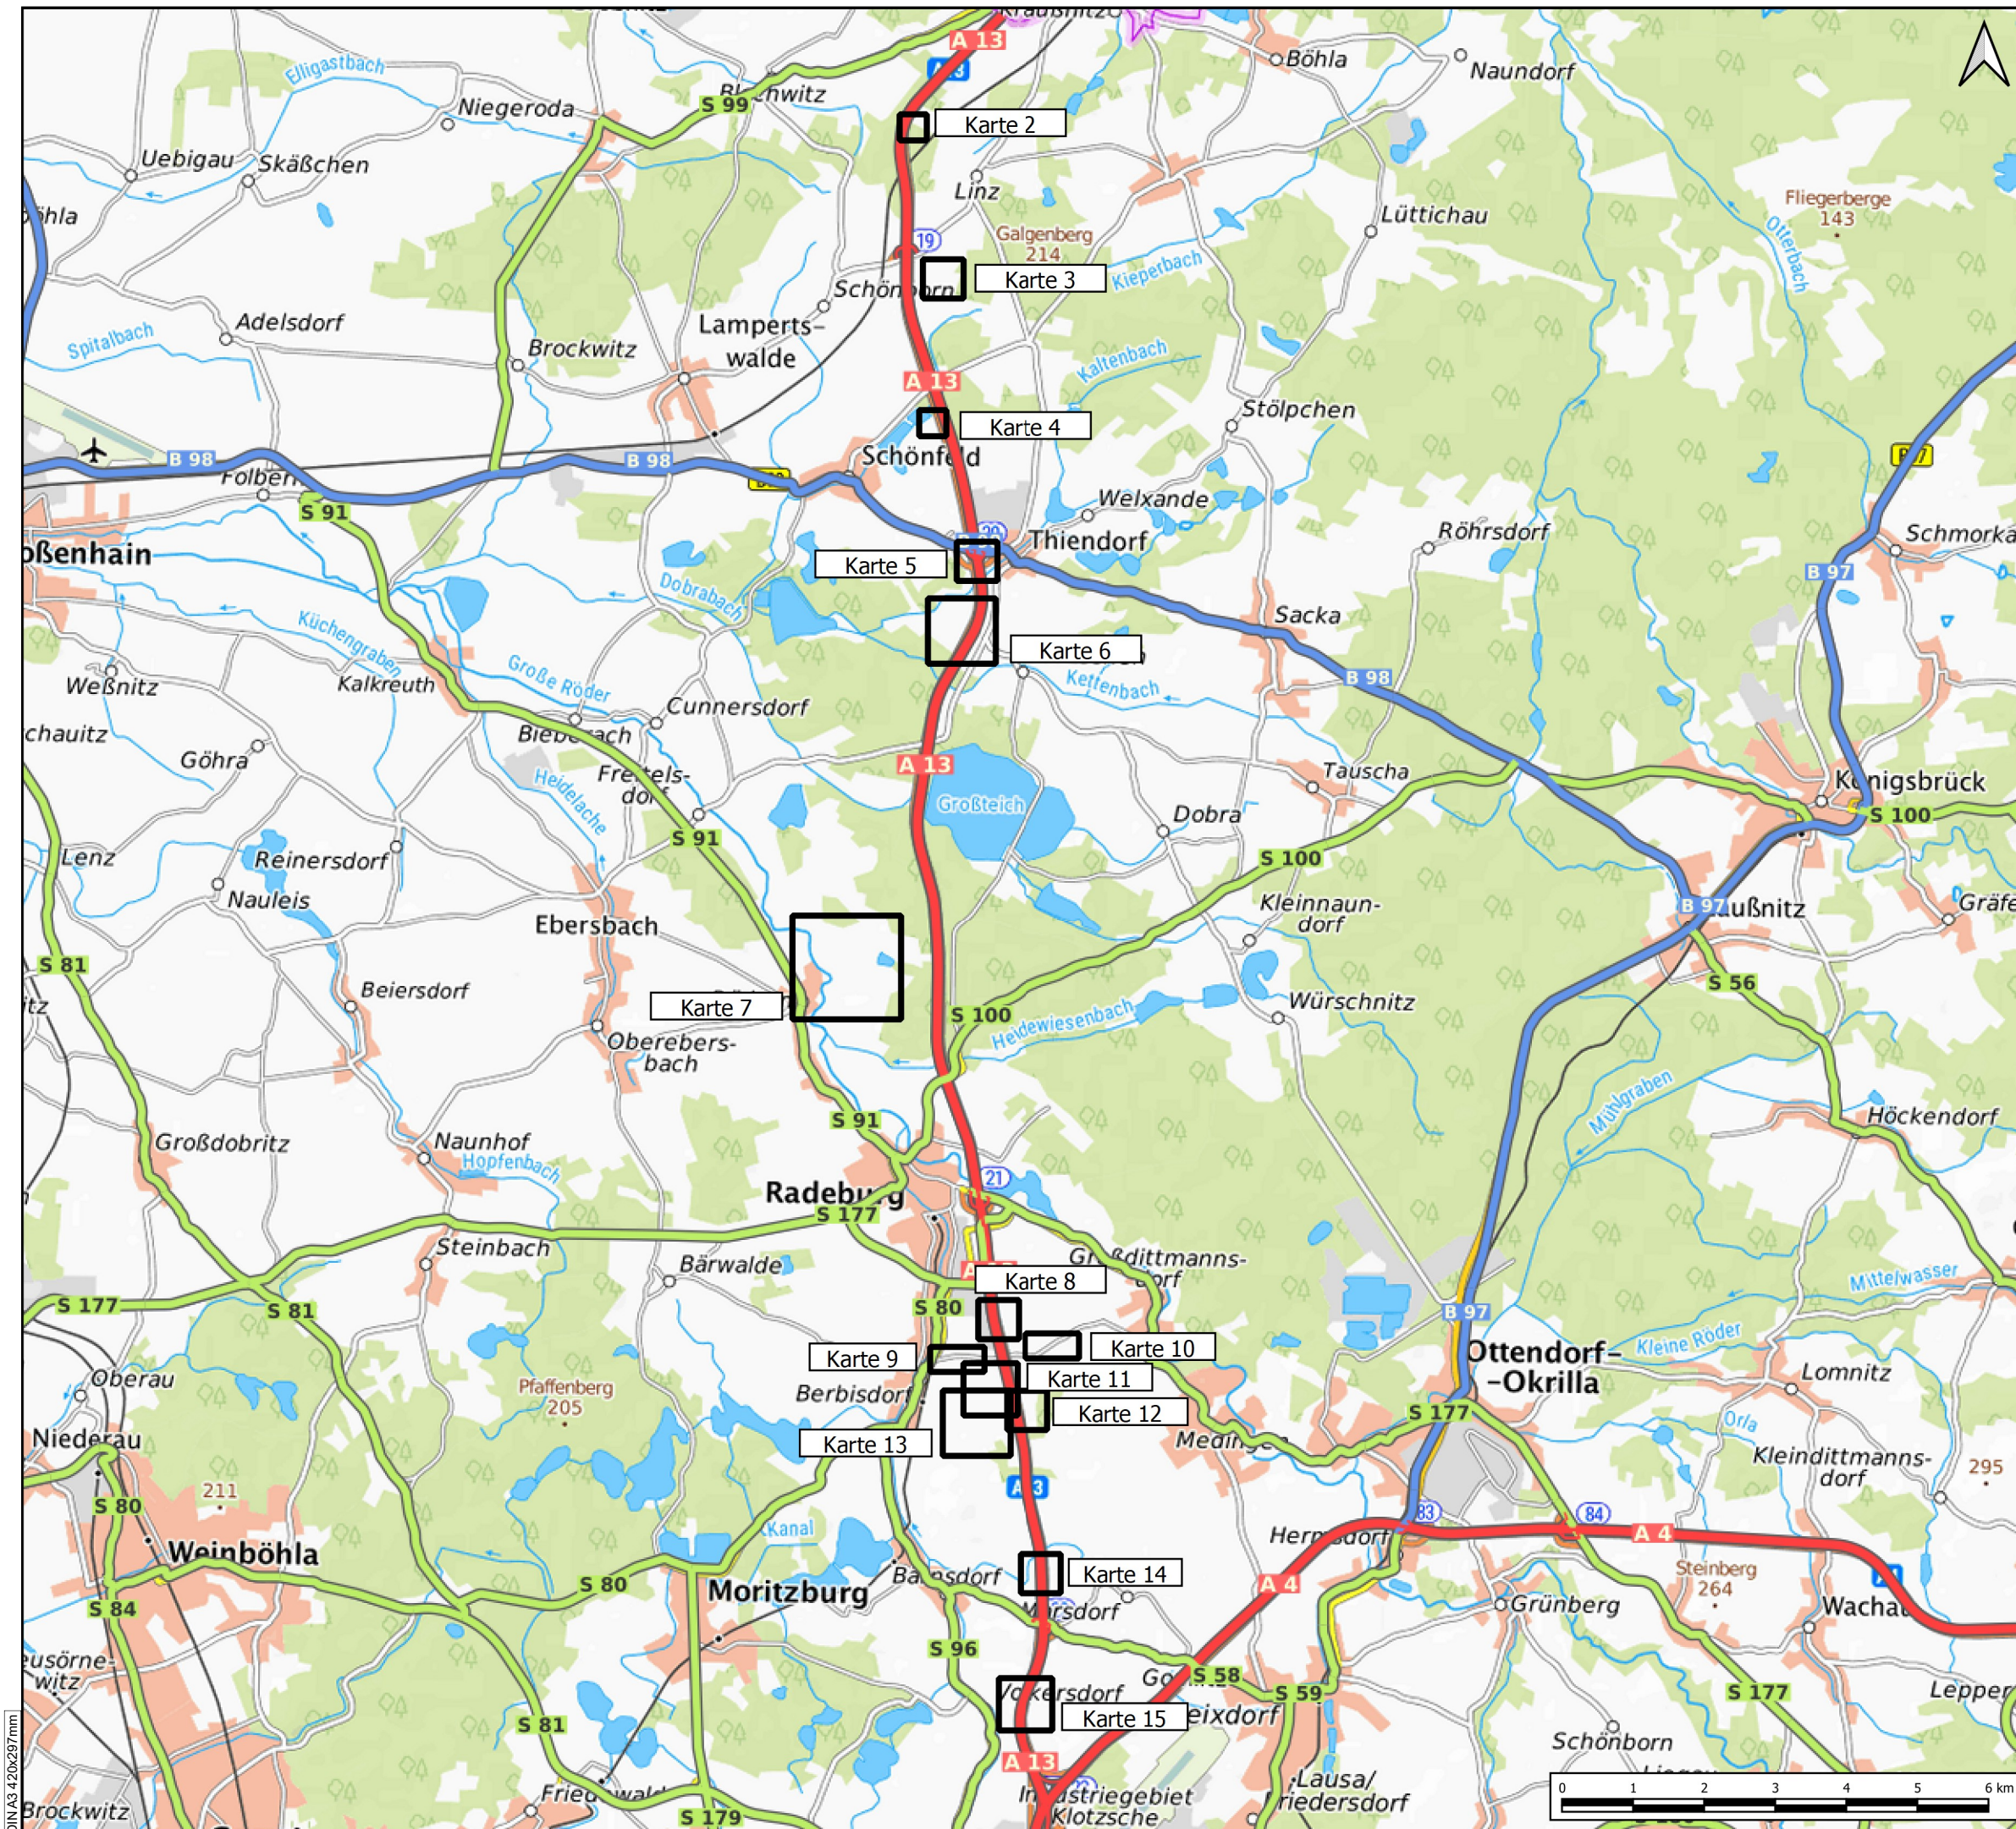

Übersichtslageplan

Blatt-Nr.: 1
Maßstab: 1:90.000

Projekt: BSN00130101
A 13, LG SN/BB - A4, AS
Dresden-Hellerau
Gehölzpflge und Zaunrückbau
2026 - 2029

Vorhaben: A 13 - Landesgrenze SN/BB bis AS
Thiendorf
Maßnahmen: E02, A03

Vorhaben: A 13 - Neubau der PWC-Anlage
Schönfeld
Maßnahme: BI/E 1\ BO/E 1

Vorhaben: A 13 - AS Thiendorf
Maßnahme: A01,02

Vorhaben: A 13 - AS Thiendorf - AS Radeburg
Maßnahmen: A3, A5

Vorhaben: A 13 - PWC Promnitztal
Maßnahmen: L/A 3\ BI/S 3, BI/ A1, BI/ A2, BI/E
3\BO/E 3, BI/E 2\BO/E 2, BI/E 1\BO/E 1


Vorhaben: A 13 - Ausbau BAB 13,
AS Radeburg - AD DD-Nord
Maßnahmen: E02, A01, E03, E04, E11

Datengrundlage: ATKIS, ALKIS, DOP - GeoSN, dl-de/by-2-0



Legende

- △△△ Gehölzbestand Auslichten,
Lichtraum herstellen
1. Pflanzreihe 75 % Entnahme
2. Pflanzreihe 50 % Entnahme
01.10. - 31.10.2026
- ➔ Zugang unbeschränkt
- Maßnahmengrenze

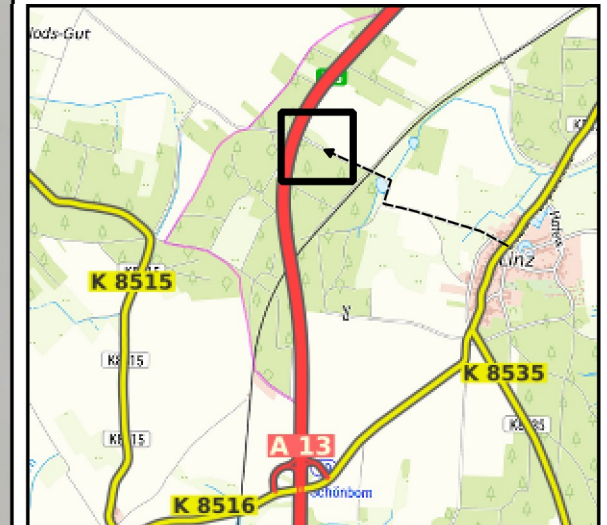

Lageplan

Blatt-Nr.: 2
 Maßstab: 1:2.000

Projekt: BSN00130101
 A 13, LG SN/BB - A4, AS
 Dresden-Hellerau
 Gehölzpflege und Zaunrückbau
 2026 - 2029

Vorhaben: A 13 - Landesgrenze SN/BB bis
 AS Thiendorf


Maßnahme: E02

Datengrundlage: ATKIS, ALKIS, DOP - GeoSN, dl-de/by-2-0



Legende

- Baum fällen/ entfernen - 10 Stück Stangenholz
01.10. - 31.10.2026
- Gehölzschnitthaufen entfernen
01.10.-15.10.2026
- Gehölzbestand Auslichten,
Lichtraum herstellen
1. Pflanzreihe 75 % Entnahme
2. Pflanzreihe 50 % Entnahme
01.10. - 31.10.2026
- Zugang unbeschränkt
- Maßnahmengrenze

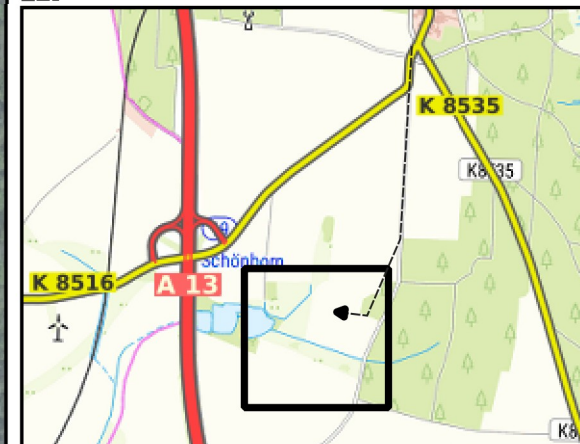

Lageplan

Blatt-Nr.: 3
Maßstab: 1:3.000

Projekt: BSN00130101
A 13, LG SN/BB - A4, AS
Dresden-Hellerau
Gehölzpflege und Zaunrückbau
2026 - 2029

Vorhaben: A 13 - Landesgrenze SN/BB bis
AS Thiendorf

Maßnahme: A03

Datengrundlage: ATKIS, ALKIS, DOP - GeoSN, dl-de/by-2-0



Legende


-  Abfall entsorgen - Autoreifen
01.10. - 15.11.2026
-  Baum fällen/ entfernen -
Wildwuchs entlang Autobahn-WSZ
01.10. - 15.11.2026
-  Wildverbisschutzzaun zurückbauen
01.10. - 15.11.2026
-  Zugang unbeschränkt
-  Gehölzentnahme - entlang abzubauendem Zaun,
beidseitig jeweils 1 m
01.10. - 15.11.2026
-  Maßnahmengrenze



Lageplan

Blatt-Nr.:	4
Maßstab:	1:2.000
Projekt:	BSN00130101 A 13, LG SN/BB - A4, AS Dresden-Hellerau Gehölzpflege und Zaunrückbau 2026 - 2029
Vorhaben:	A 13 - Neubau der PWC-Anlage Schönfeld
Maßnahme:	BI/E 1 \ BO/E 1

Datengrundlage: ATKIS, ALKIS, DOP - GeoSN, dl-de/by-2-0

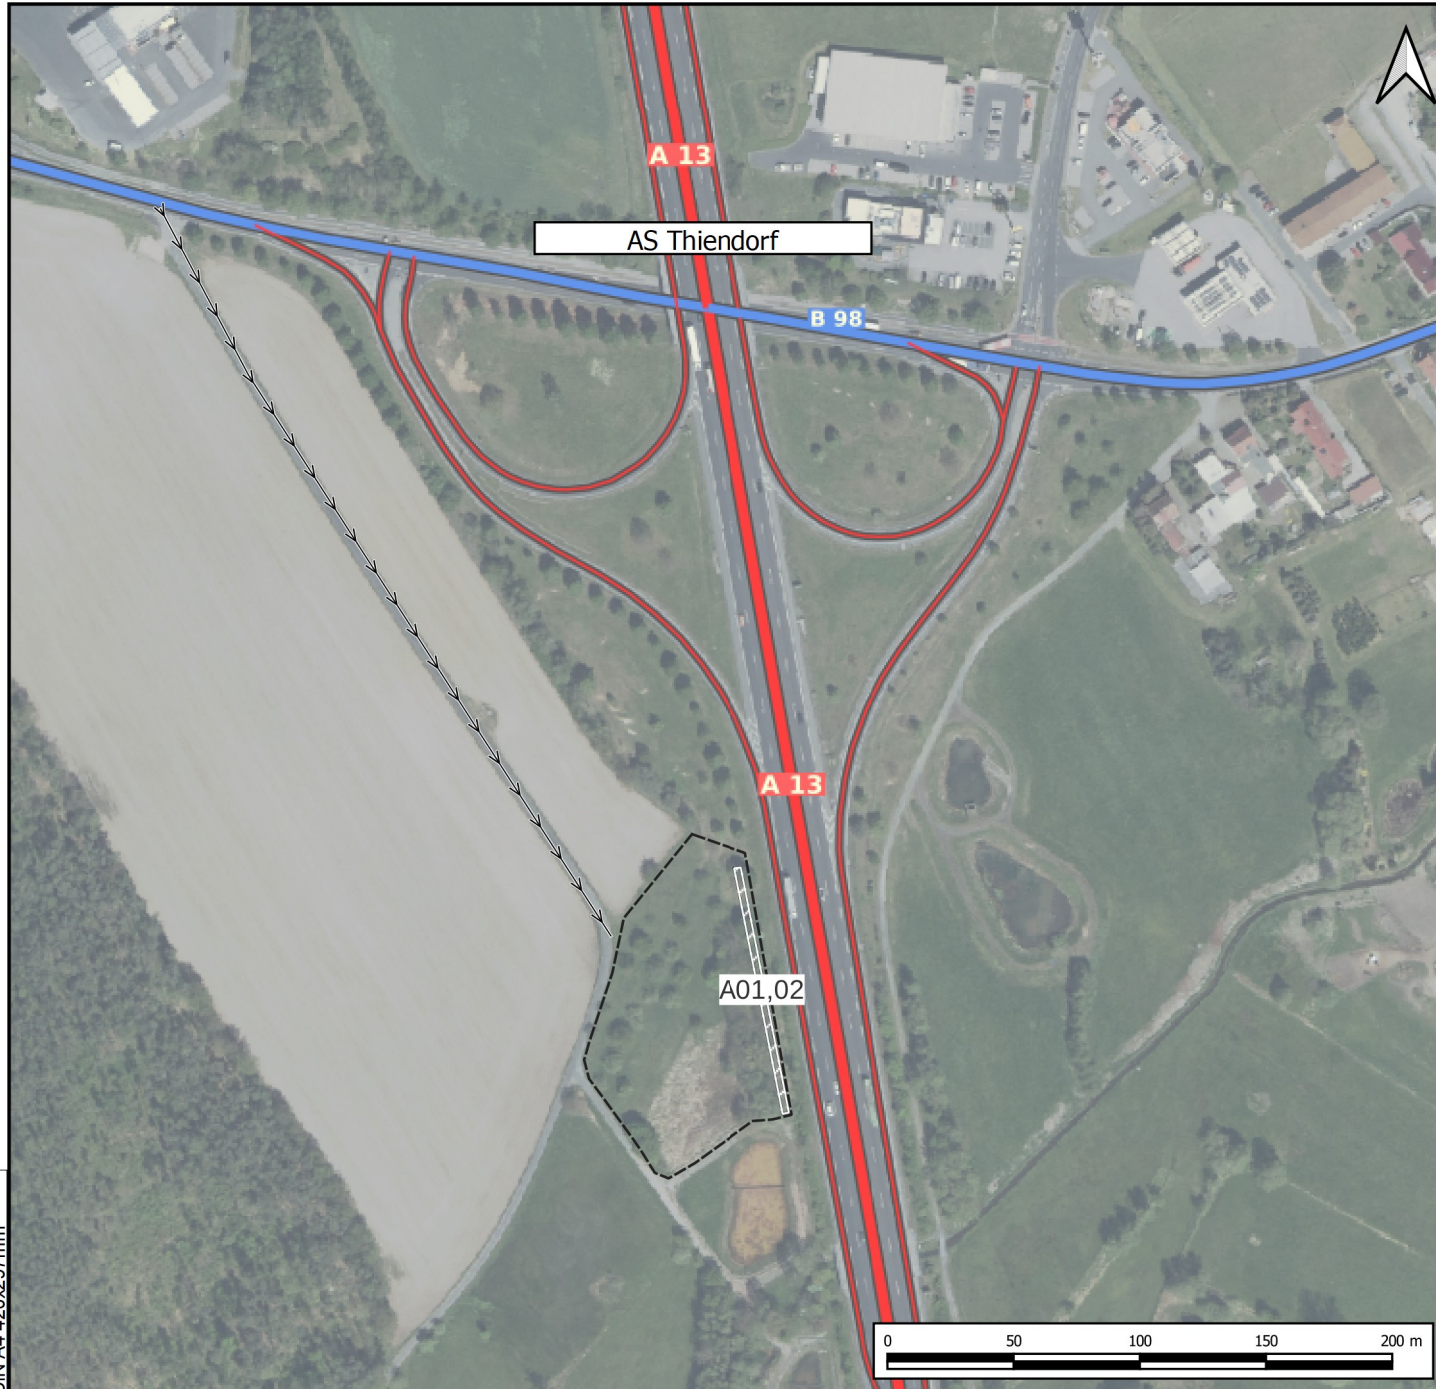


Legende

- Zugang unbeschränkt
- ▨ Gehölzentnahme -
Wildschutzzaun Freistellen, 1,5 m breit
Gehölz- und Strauchbestand bodengleich entfernen
01.10. - 31.10.2026
- ▭ Maßnahmengrenze

Lageplan


Blatt-Nr.:	5
Maßstab:	1:3.000
Projekt:	BSN00130101 A 13, LG SN/BB - A4, AS Dresden-Hellerau Gehölzpflege und Zaunrückbau 2026 - 2029
Vorhaben:	A 13 - AS Thiendorf
Maßnahme:	A01,02

Datengrundlage: ATKIS, ALKIS, DOP - GeoSN, dl-de/by-2-0

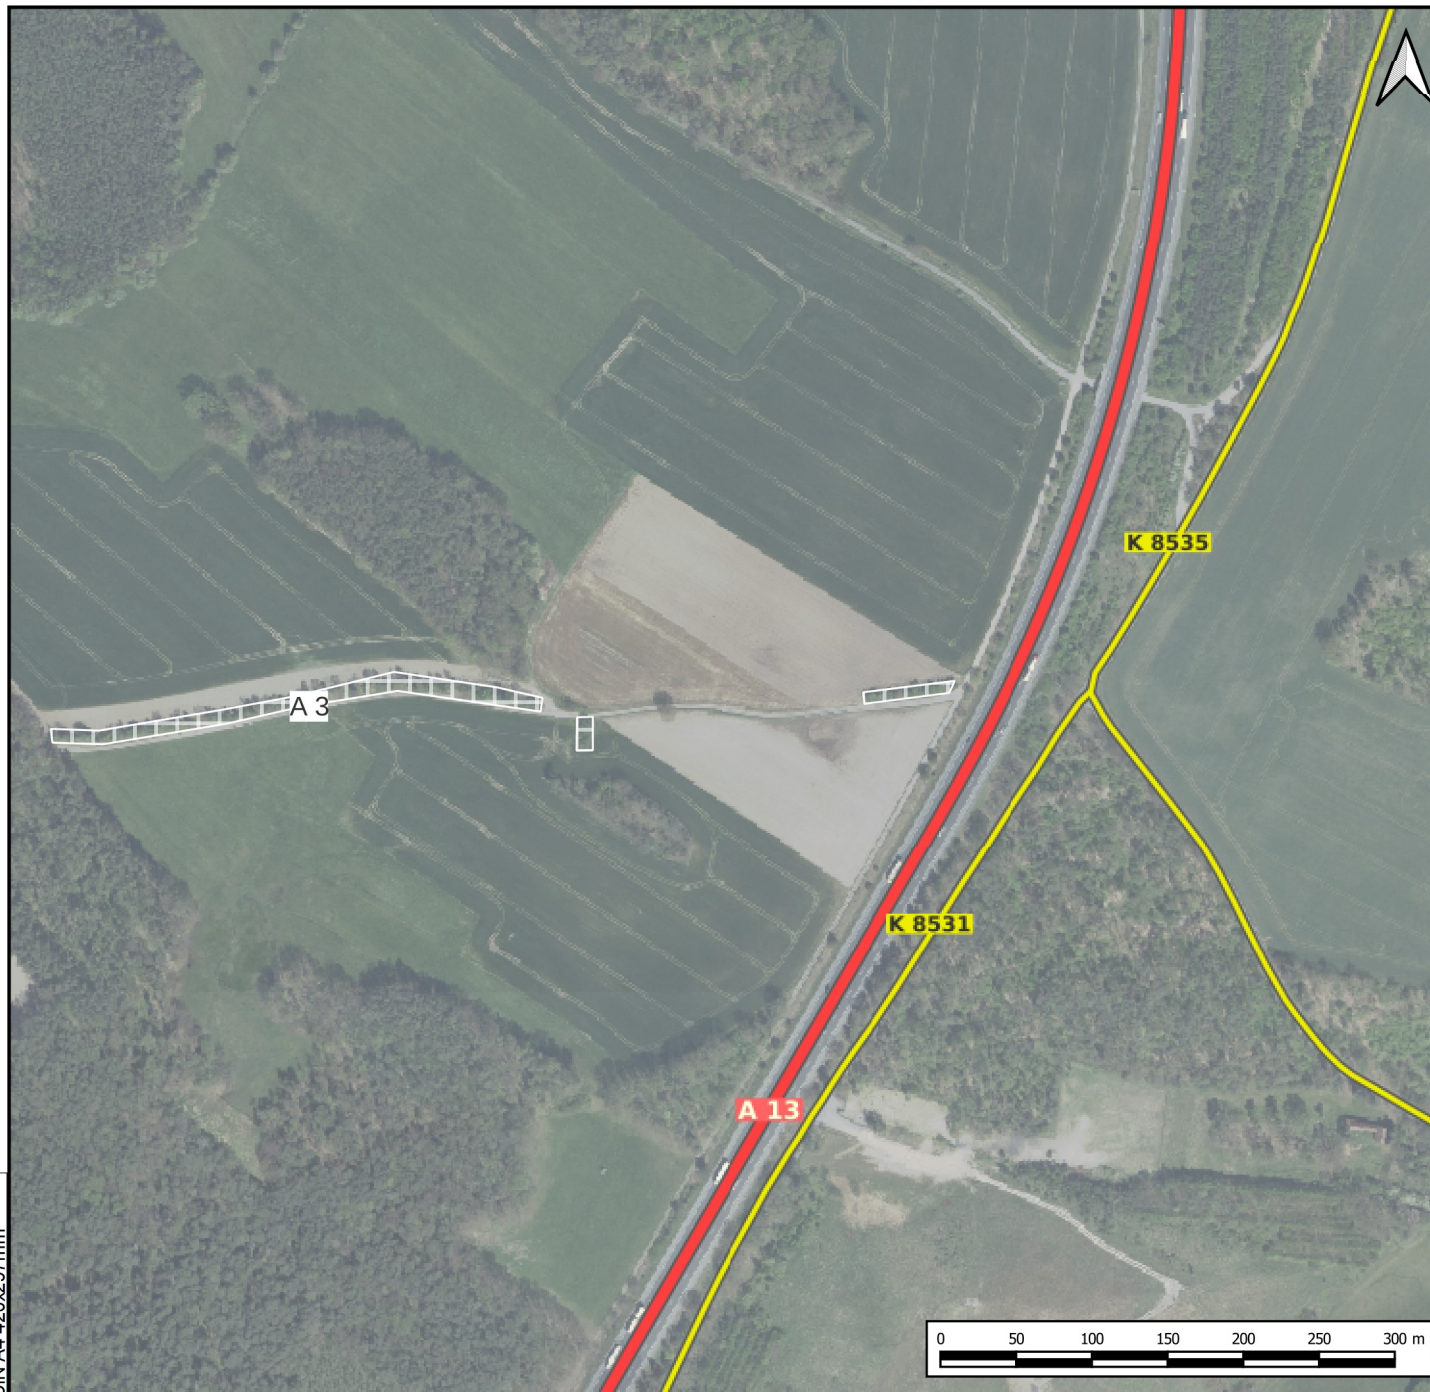

Legende

- Auf den Stock setzen - 50 % Auslichten
01.10. - 15.11.2027

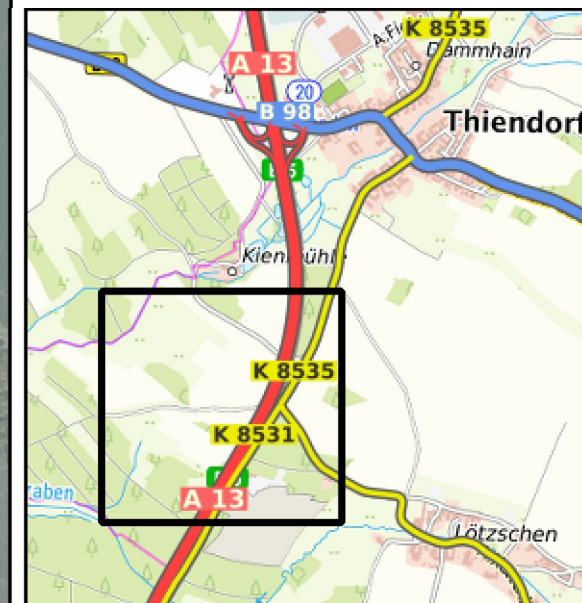

Lageplan

Blatt-Nr.:	6
Maßstab:	1:5.000
Projekt:	BSN00130101 A 13, LG SN/BB - A4, AS Dresden-Hellerau Gehölzpflege und Zaunrückbau 2026 - 2029
Vorhaben:	A 13 - AS Thiendorf - AS Radeburg
Maßnahme:	A3


Datengrundlage: ATKIS, ALKIS, DOP - GeoSN, dl-de/by-2-0



Legende

➔ Zugang unbeschränkt

☐ Auf den Stock setzen - 75 % Auslichten:
Lichtraum zum Acker und Weg durch Verjüngen
herstellen
sowie Schlehenmähd bodengleich auf 1,50 m Breite
beidseitig der Hecke
01.10. - 15.11.2028

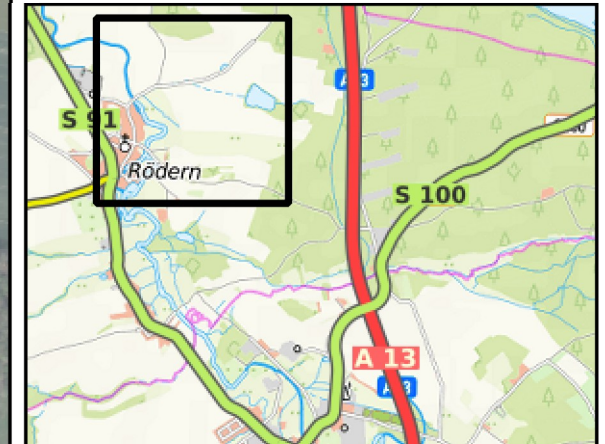

Lageplan

Blatt-Nr.: 7
Maßstab: 1:8.000

Projekt: BSN00130101
A 13, LG SN/BB - A4, AS
Dresden-Hellerau
Gehölzpflege und Zaunrückbau
2026 - 2029

Vorhaben: A 13 - AS Thiendorf - AS Radeburg
Maßnahme: A5

Datengrundlage: ATKIS, ALKIS, DOP - GeoSN, dl-de/by-2-0



Legende

-  Beschränkung,
Zugang über Fluchttür: 2,0 m hoch - 0,8 m breit
-  Grenzmarkierung setzen, Eichenspaltpfahl
01.09. - 15.10.2028
-  Wildverbisschutzzaun zurückbauen
01.09. - 15.10.2028
-  Zugang fußläufig

Lageplan

Blatt-Nr.: 8
Maßstab: 1:3.000

Projekt: BSN00130101
A 13, LG SN/BB - A4, AS
Dresden-Hellerau
Gehölzpflege und Zaunrückbau
2026 - 2029


Vorhaben: A 13 - PWC Promnitztal
Maßnahme: L/A 3\ BI/S 3

Datengrundlage: ATKIS, ALKIS, DOP - GeoSN, dl-de/by-2-0




Legende

- Abfall entsorgen - Gestänge
01.10. - 15.11.2026
- Durchlass Freistellen von Erlen-Wildwuchs
01.10. - 15.11.2028
- Obstbaum wässern
(schematische Darstellung)
Wässerung in Abstimmung mit AG/BÜ
2027, 2028
- 7 abgestorbene Birken Fällen und
im Bestand lagestabil aufschichten
01.10. - 15.12.2026
- Wildverbisschutzzaun zurückbauen
01.03. - 31.03.2027
- Zugang unbeschränkt
- Gehölzentnahme -
100 % Gehölzbestand/Strauchbestand
bodengleich entfernen (Birkenaufwuchs)
02.01. - 28.02.2027
- Kleingewässer

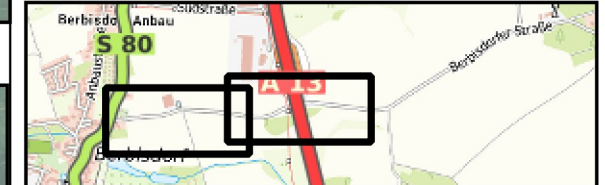

Lageplan


Blatt-Nr.:	9
Maßstab:	1:4.000
Projekt:	BSN00130101 A 13, LG SN/BB - A4, AS Dresden-Hellerau Gehölzpflege und Zaunrückbau 2026 - 2029
Vorhaben:	A 13 - Ausbau BAB 13, AS Radeburg - AD DD-Nord
Maßnahme:	E02
Vorhaben:	A 13 - PWC Promnitztal
Maßnahme:	BI/A 1, BI/A 2
Datengrundlage:	ATKIS, ALKIS, DOP - GeoSN, dl-de/by-2-0

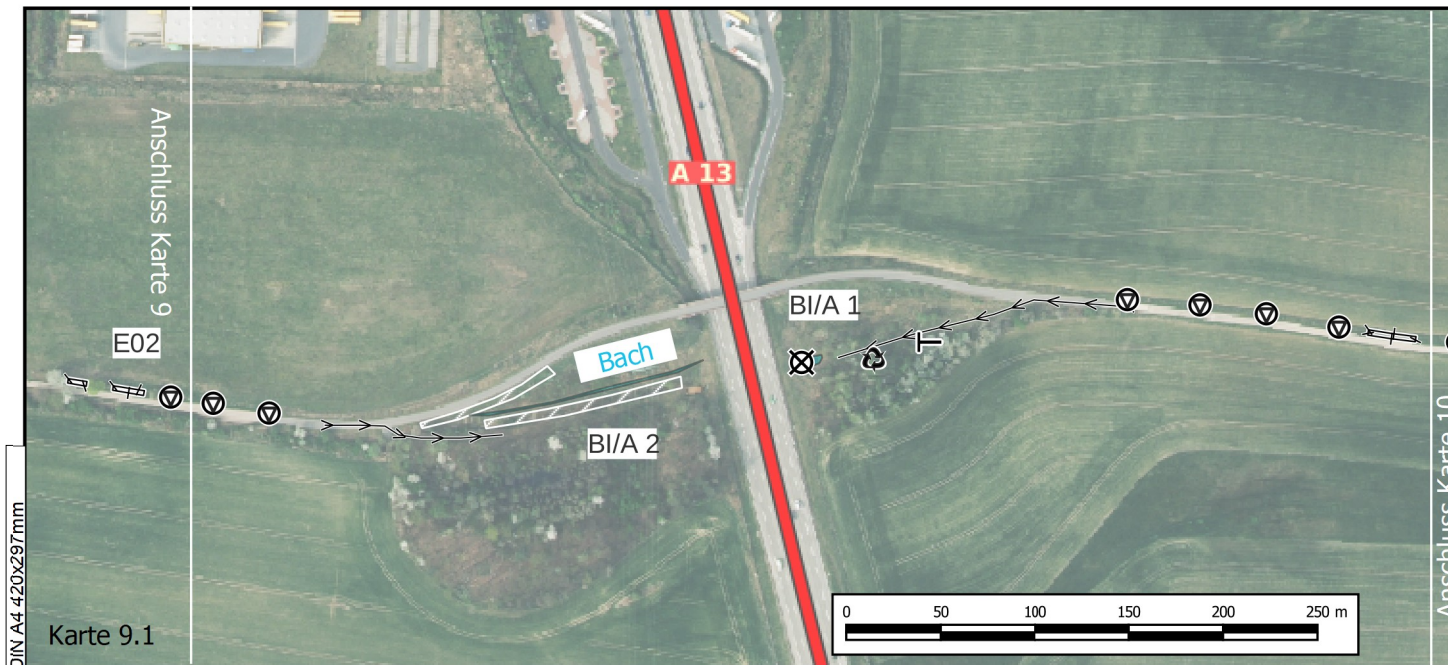



Legende


- ⊙ Obstbaum wässern
(schematische Darstellung)
Wässerung in Abstimmung mit AG/BÜ
2027, 2028
- ⊢ Wildverbisschutzzaun zurückbauen
01.03. - 31.03.2027

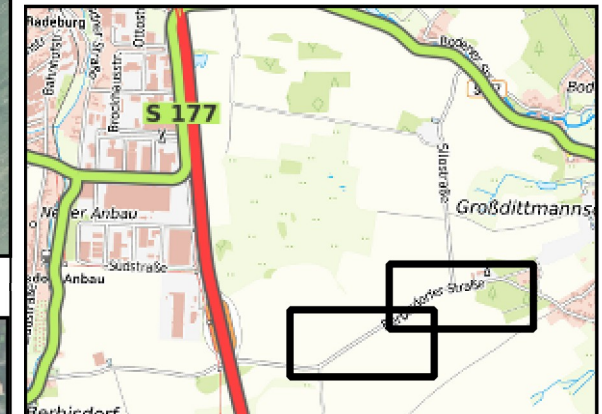


Lageplan

Blatt-Nr.:	10
Maßstab:	1:4.000
Projekt:	BSN00130101 A 13, LG SN/BB - A4, AS Dresden-Hellerau Gehölzpflege und Zaunrückbau 2026 - 2029
Vorhaben:	A 13 - Ausbau BAB 13, AS Radeburg - AD DD-Nord
Maßnahme:	E02

Datengrundlage: ATKIS, ALKIS, DOP - GeoSN, dl-de/by-2-0

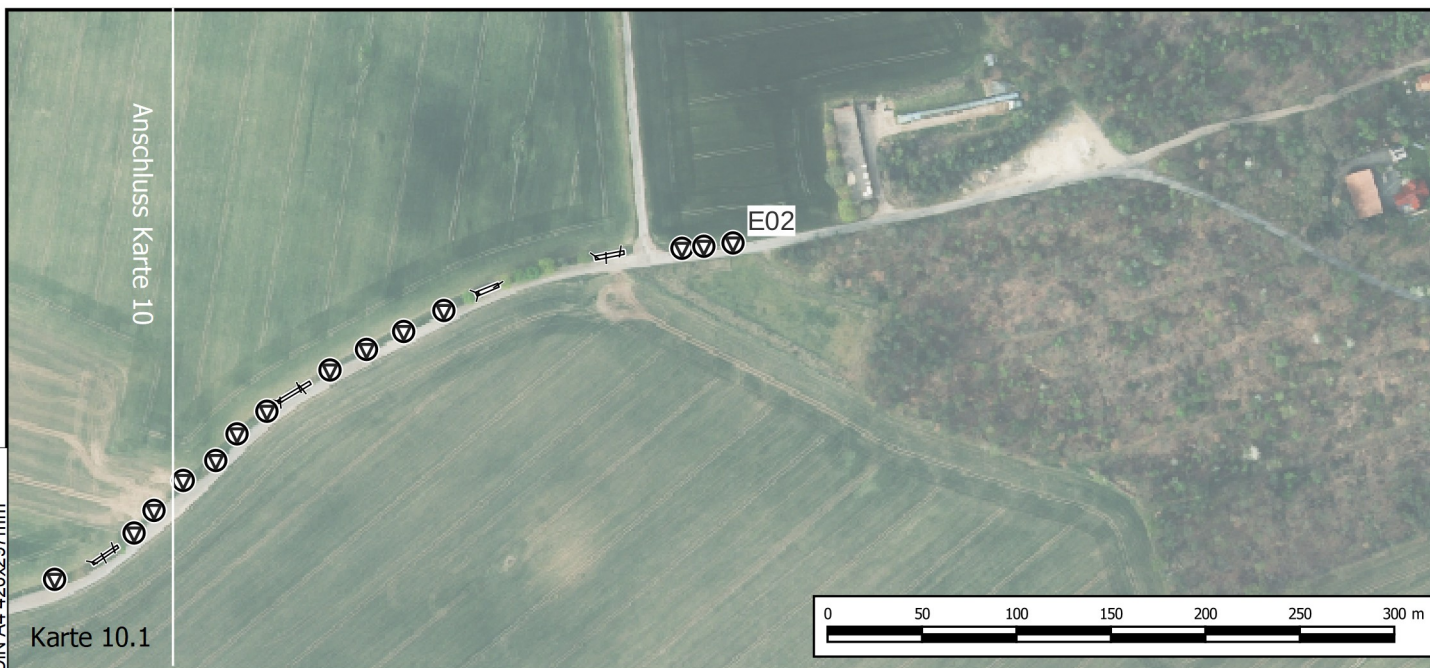

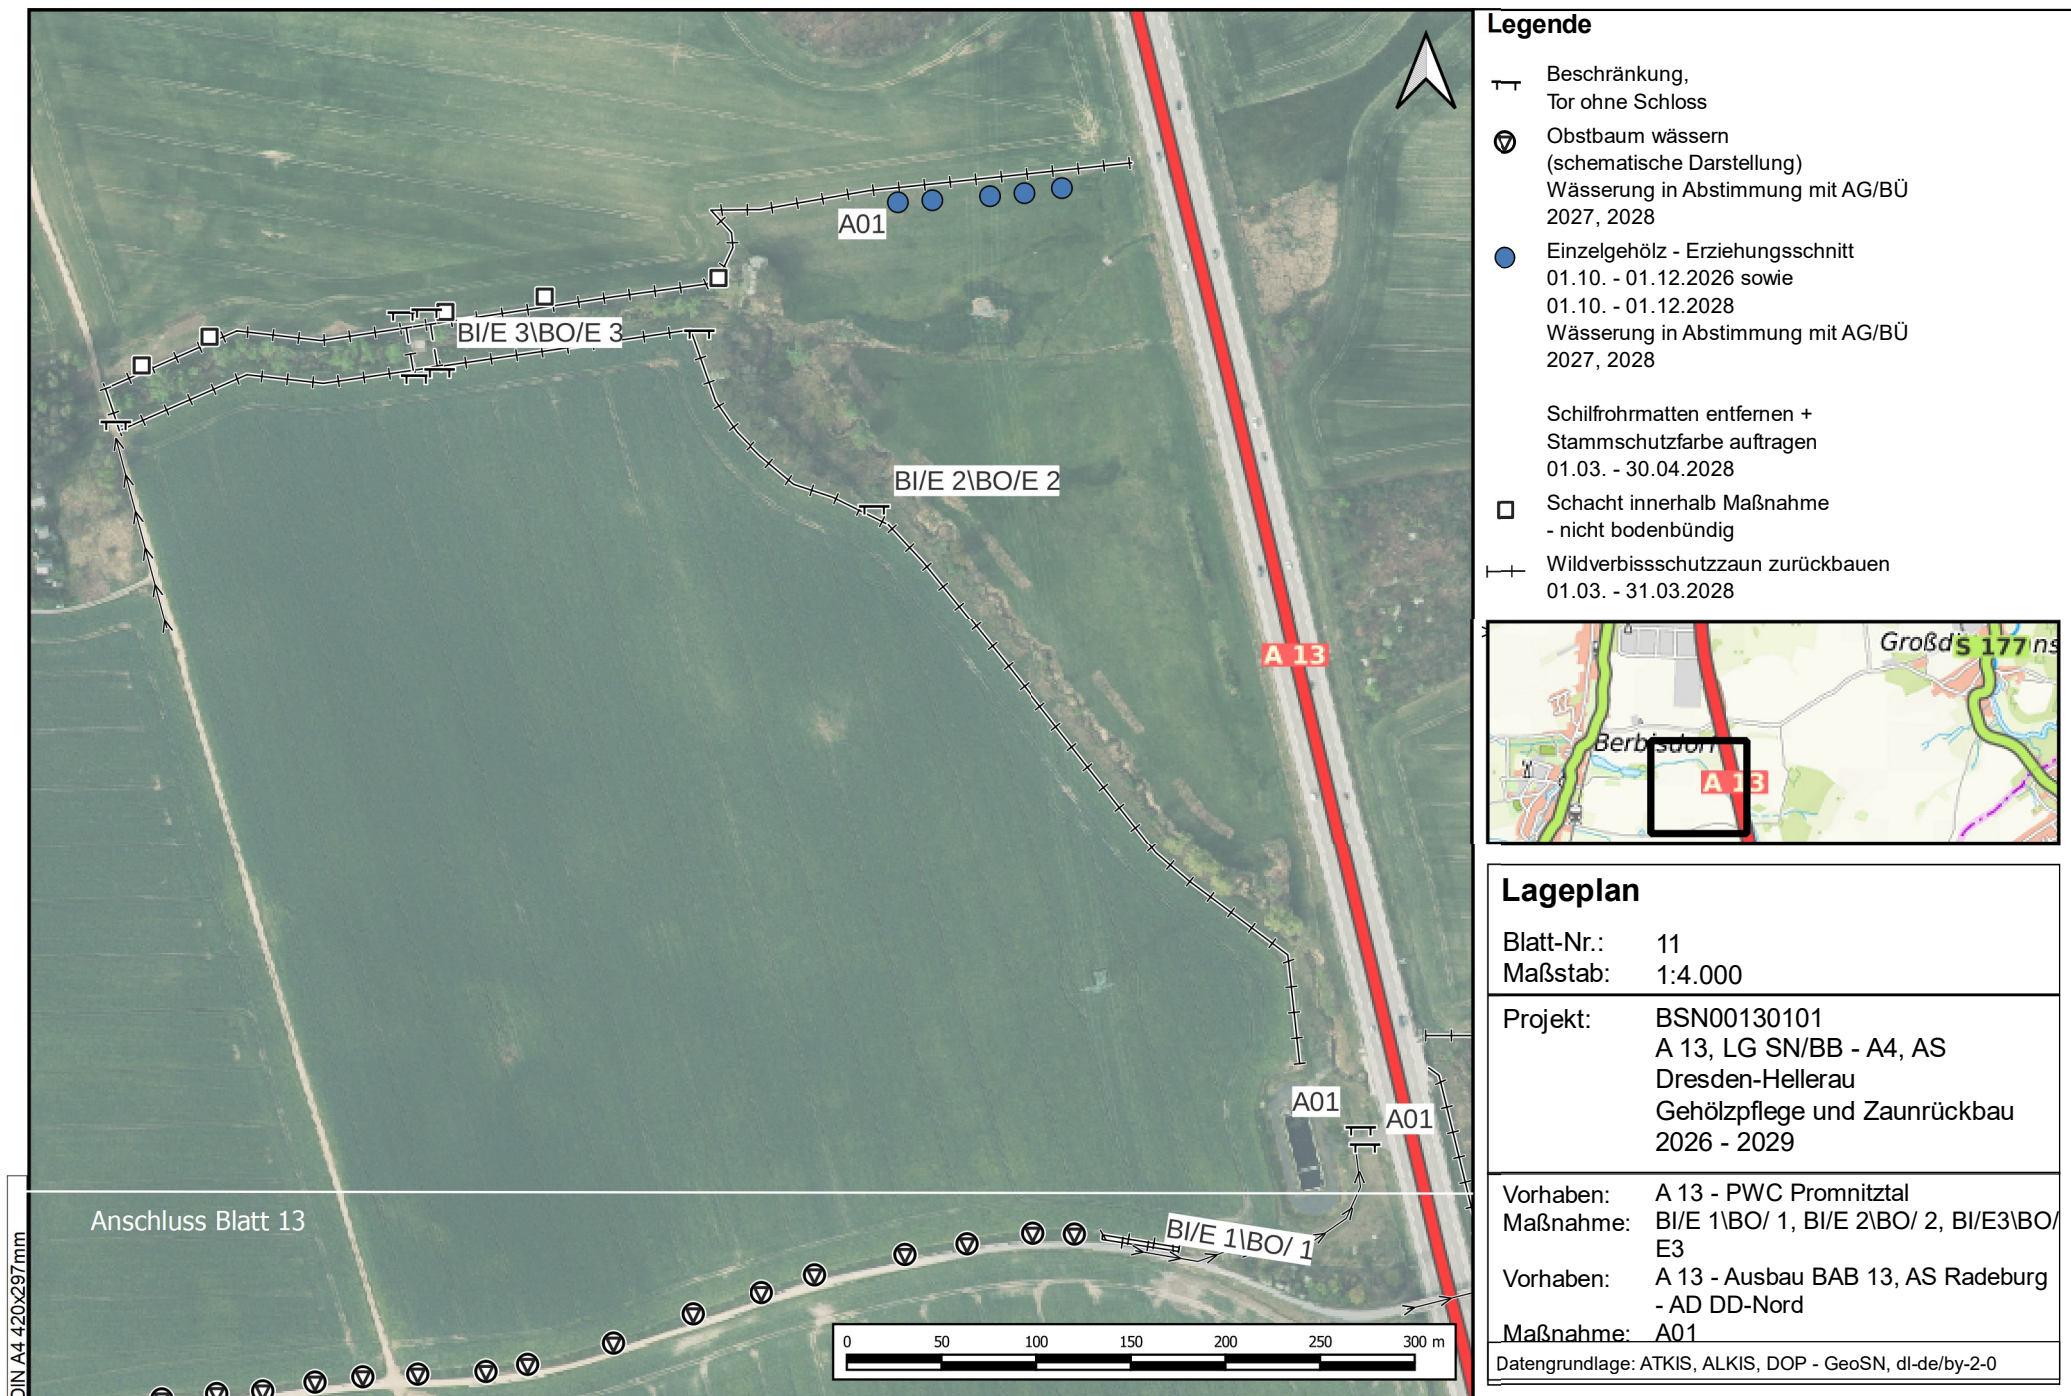



Legende

-  Beschränkung,
Tor ohne Schloss
-  Wildverbisschutzzaun zurückbauen
01.03. - 31.03.2028
-  Zugang unbeschränkt



Lageplan


Blatt-Nr.:	12
Maßstab:	1:3.000
Projekt:	BSN00130101 A 13, LG SN/BB - A4, AS Dresden-Hellerau Gehölzpflege und Zaunrückbau 2026 - 2029
Vorhaben:	A 13 - Ausbau BAB 13, AS Radeburg - AD DD-Nord
Maßnahme:	E03, A01

Datengrundlage: ATKIS, ALKIS, DOP - GeoSN, dl-de/by-2-0



Legende

- Obstbaum wässern
(schematische Darstellung)
Wässerung in Abstimmung mit AG/BÜ
2027, 2028
- Wildverbisschutzzaun zurückbauen
01.03. - 31.03.2027
- Zugang unbeschränkt

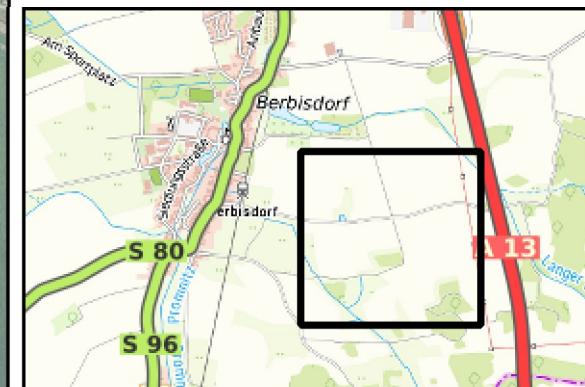

Lageplan

Blatt-Nr.: 13
Maßstab: 1:5.000

Projekt: BSN00130101
A 13, LG SN/BB - A4, AS
Dresden-Hellerau
Gehölzpflege und Zaunrückbau
2026 - 2029

Vorhaben: A 13 - PWC Promnitztal


Maßnahme: BI/E 1\BO/E 1

Datengrundlage: ATKIS, ALKIS, DOP - GeoSN, dl-de/by-2-0



Legende


- Laubbaum- Erziehungsschnitt
schematische Darstellung, 24 Stück
01.10. - 01.12.2026
01.10. - 01.12.2028
Wässerung in Abstimmung mit AG/BÜ
2027, 2028
- ➔ Zugang beschränkt
- ▭ Maßnahmengrenze

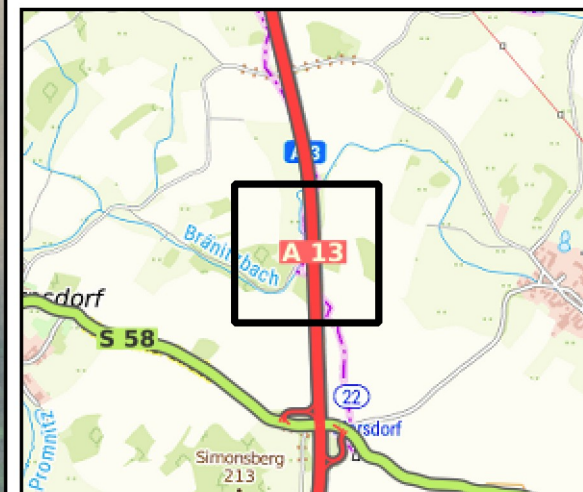

Lageplan


Blatt-Nr.:	14
Maßstab:	1:3.000
Projekt:	BSN00130101 A 13, LG SN/BB - A4, AS Dresden-Hellerau Gehölzpflege und Zaunrückbau 2026 - 2029
Vorhaben:	A 13 - Ausbau BAB 13, AS Radeburg - AD DD-Nord
Maßnahme:	E04

Datengrundlage: ATKIS, ALKIS, DOP - GeoSN, dl-de/by-2-0

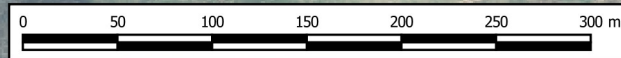

Legende

- +— Wildverbisschutzzaun zurückbauen
01.03. - 31.03.2028
- Zugang unbeschränkt

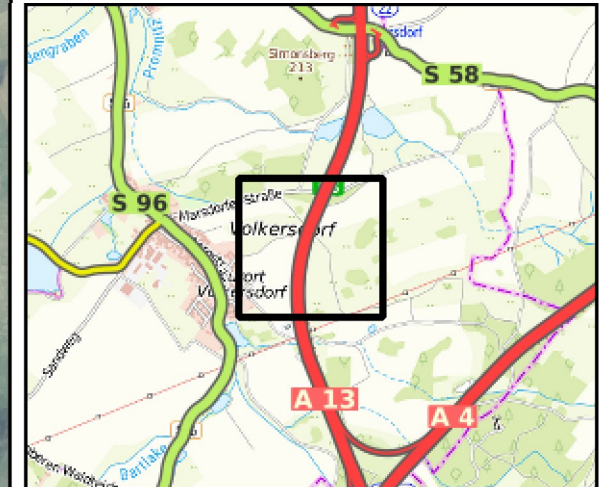

Lageplan

Blatt-Nr.: 15
 Maßstab: 1:4.000

Projekt: BSN00130101
 A 13, LG SN/BB - A4, AS
 Dresden-Hellerau
 Gehölzpflege und Zaunrückbau
 2026 - 2029

Vorhaben: A 13 - Ausbau BAB 13, AS
 Radeburg - AD DD-Nord

Maßnahme: E11

Datengrundlage: ATKIS, ALKIS, DOP - GeoSN, dl-de/by-2-0