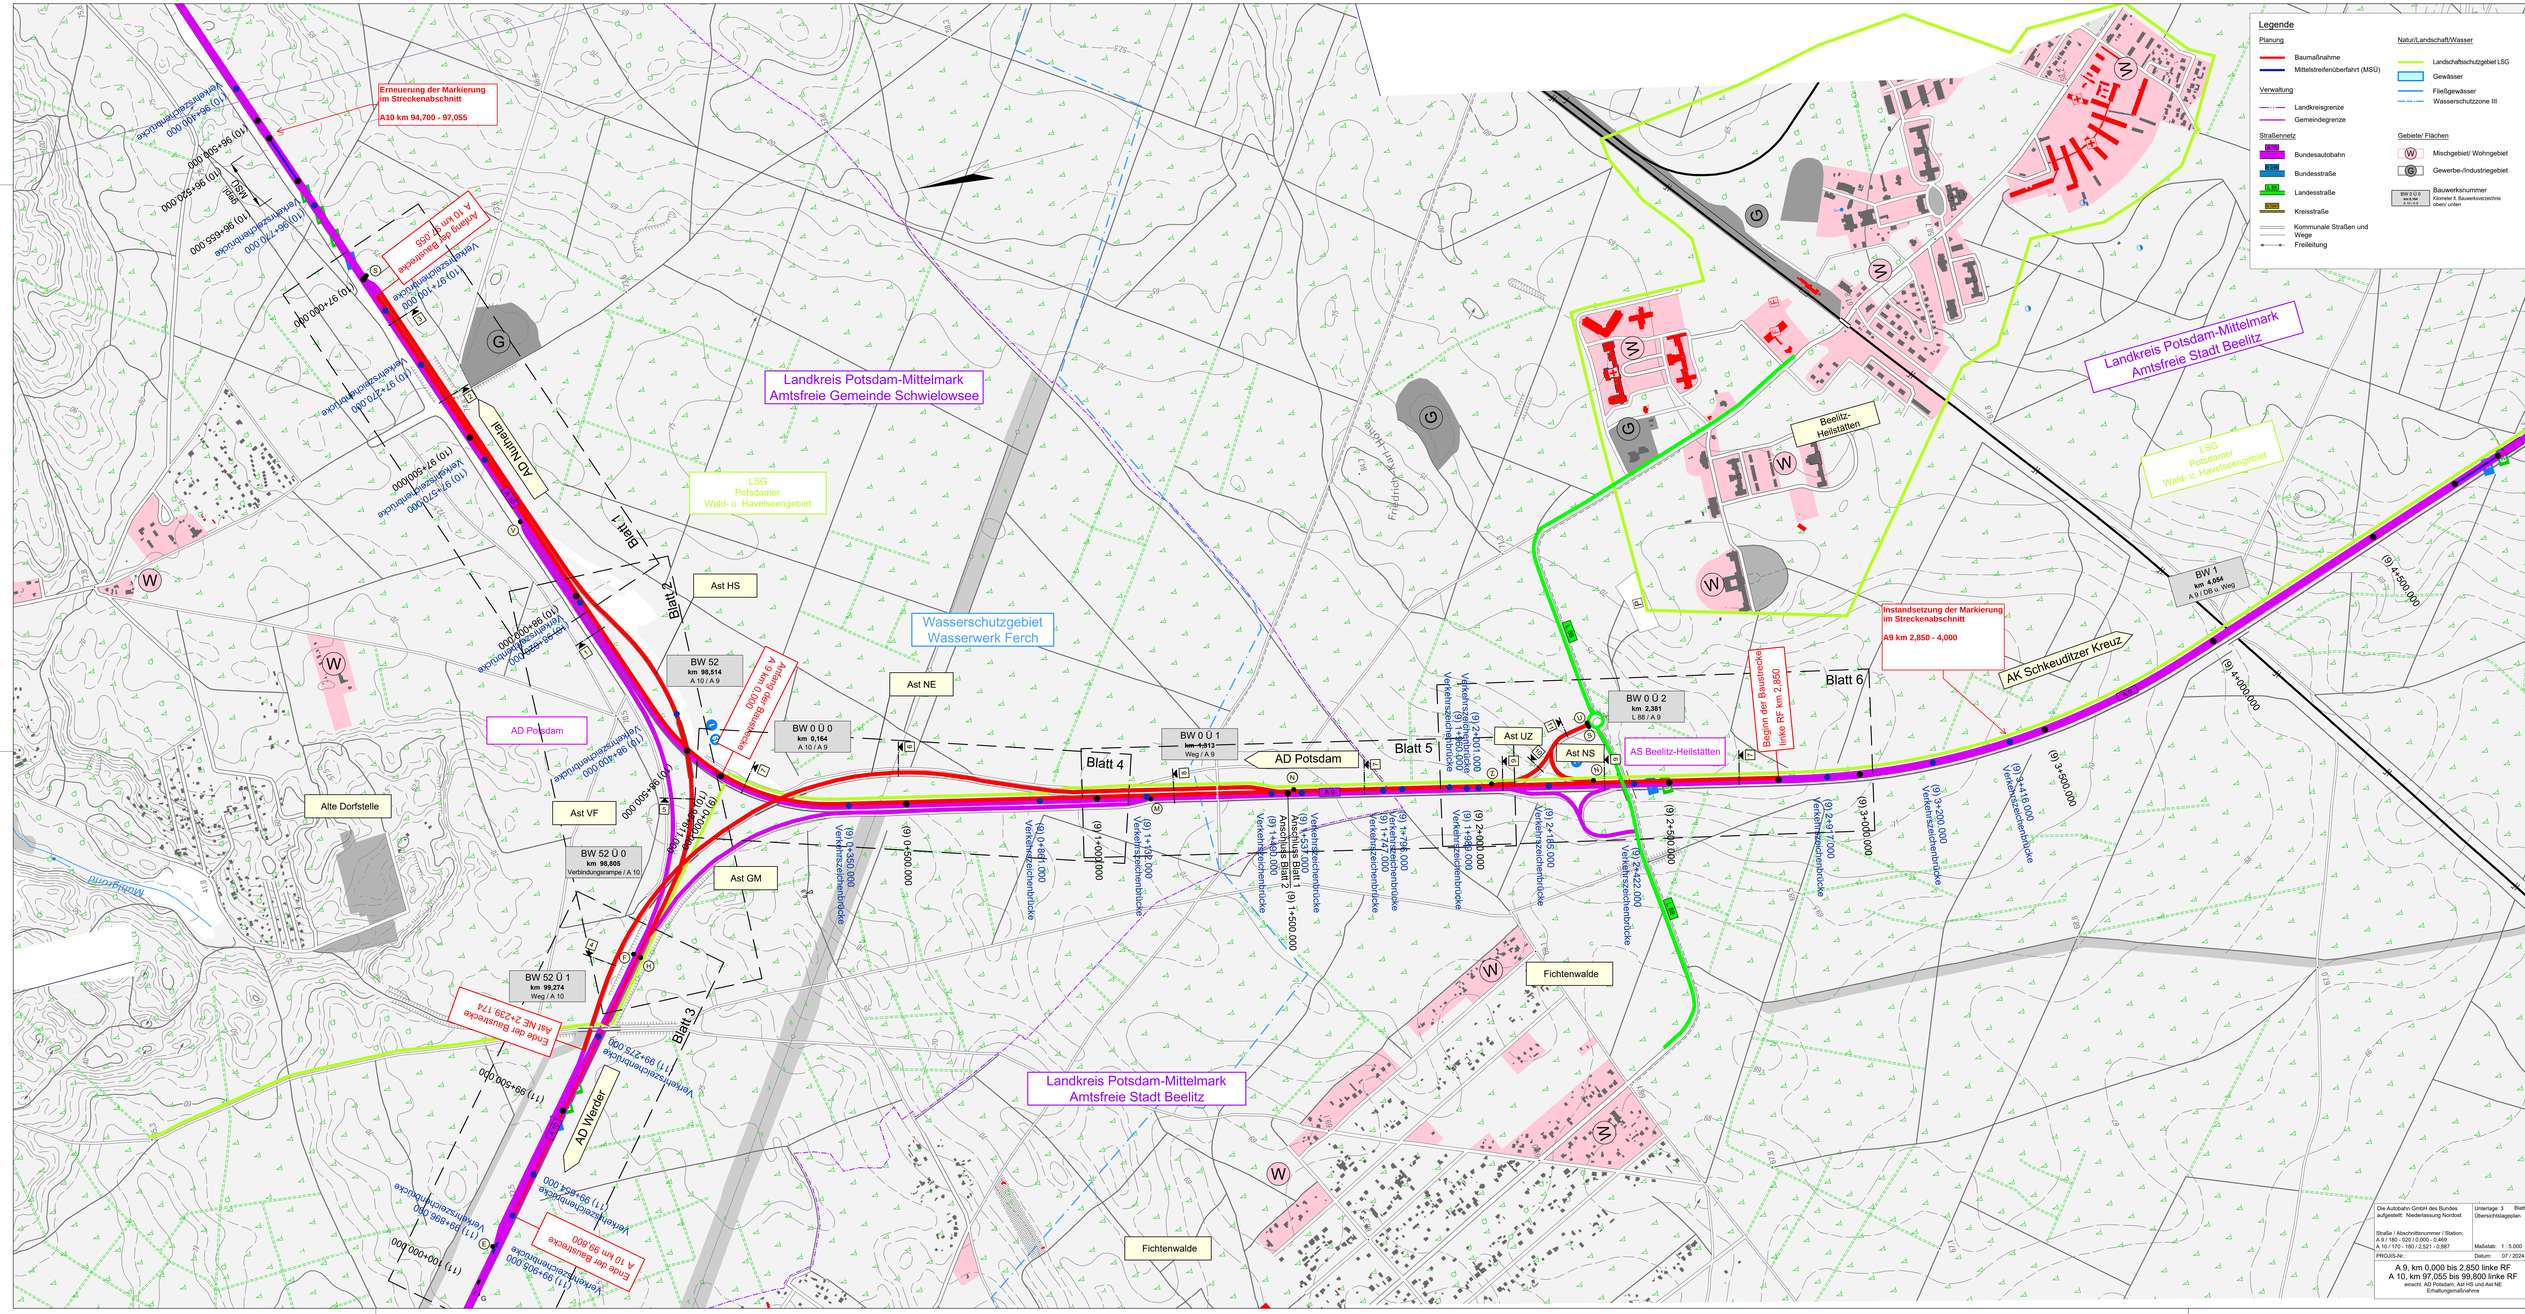
Legende
Planung
Baumaßnahme
Mittelstreifenüberfahrt (MSÜ)
Verwaltung
Landkreisgrenze
Gemeindegrenze
Straßennetz
Bundesautobahn
Bundesstraße
Landesstraße
Kreisstraße
Kommunale Straßen und Wege
Freileitung
Natur/Landschaft/Wasser
Landschaftsschutzgebiet LSG
Gewässer
Fließgewässer
Wasserschutzzone III
Gebiete/ Flächen
Mischgebiet/ Wohngebiet
Gewerbe-/Industriegebiet
Bauwerksnummer
Kilometer f. Bauwerksverzeichnis oben/ unten
Erneuerung der Markierung im Streckenabschnitt
A10 km 94,700 - 97,055
Landkreis Potsdam-Mittelmark
Amtsfreie Gemeinde Schwielowsee
Landkreis Potsdam-Mittelmark
Amtsfreie Stadt Beelitz
LSG
Potsdamer
Wald- u. Havelseengebiet
Wasserschutzgebiet
Wasserwerk Ferch
AD Nuthetal
AD Potsdam
AD Werder
Ast HS
Ast NE
Ast VF
Ast GM
Ast UZ
Ast NS
AS Beelitz-Heilstätten
AK Schkeuditzer Kreuz
Beelitz-Heilstätten
Alte Dorfstelle
Fichtenwalde
Blatt 1
Blatt 2
Blatt 3
Blatt 4
Blatt 5
Blatt 6
BW 52
km 98,514
A 10 / A 9
BW 0 0 0
km 0,164
A 10 / A 9
BW 0 0 1
km 1,313
Weg / A 9
BW 0 0 2
km 2,381
L 88 / A 9
BW 52 0 0
km 98,809
Verbindungsrampe / A 10
BW 52 0 1
km 99,274
Weg / A 10
BW 1
km 4,054
A 9 / DB u. Weg
Anfang der Baustrecke A 9 km 0,000
Ende der Baustrecke A 10 km 97,055
Ende der Baustrecke Ast NE 2+239,174
Ende der Baustrecke A 10 km 99,800
Beginn der Baustrecke linke RF km 2,850
Instandsetzung der Markierung im Streckenabschnitt
A9 km 2,850 - 4,000
Verkehrszeichenbrücke
Anschluss Blatt 1
Anschluss Blatt 2
Die Autobahn GmbH des Bundes aufgestellt: Niederlassung Nordost
Unterlage: 3 Blatt 1
Übersichtslageplan
Straße / Abschnittsnummer / Station:
A 9 / 165 - 020 / 0,000 - 0,469
A 10 / 170 - 180 / 2,521 - 0,887
Maßstab: 1 : 5.000
PROJIS-Nr.
Datum: 07 / 2024
A 9, km 0,000 bis 2,850 linke RF
A 10, km 97,055 bis 99,800 linke RF
einschl. AD Potsdam, Ast HS und Ast NE
Erhaltungsmaßnahme