


Schnitt A-A


Betr.-km 590+274 - 593,805

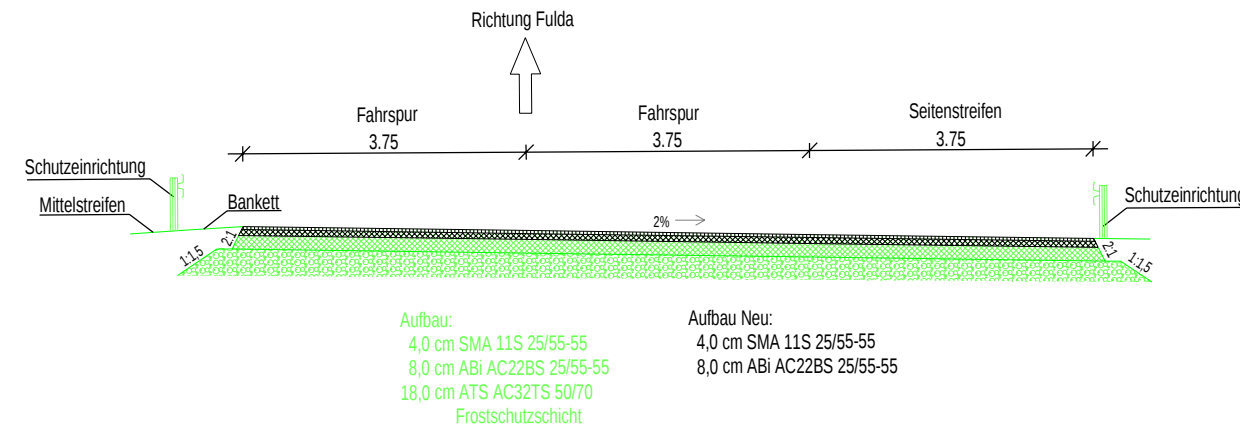

Schnitt C-C

Rampe AS Bad Brückenau / Volkers

Betr.-km 590+110

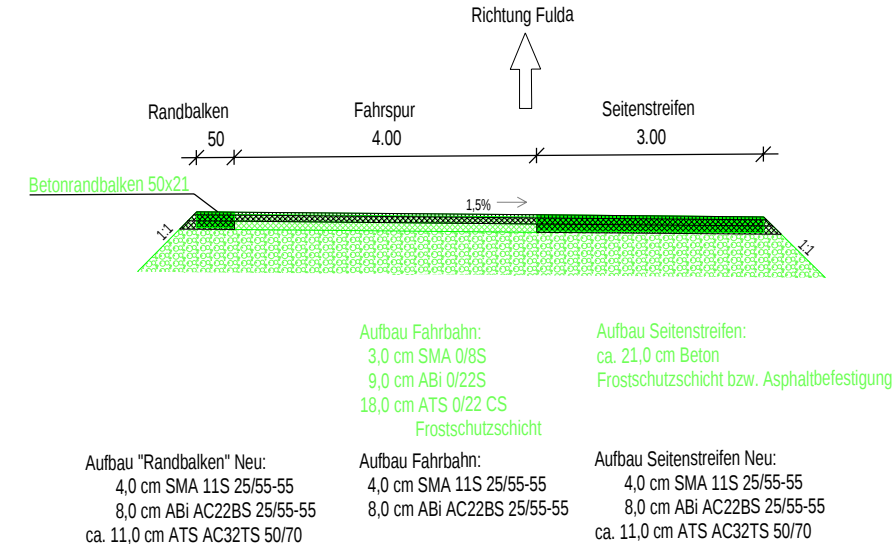


BAB A7 D588 R+L

Regelquerschnitte Streckensanierung


Schnitt B-B

Betr.-km 588+500

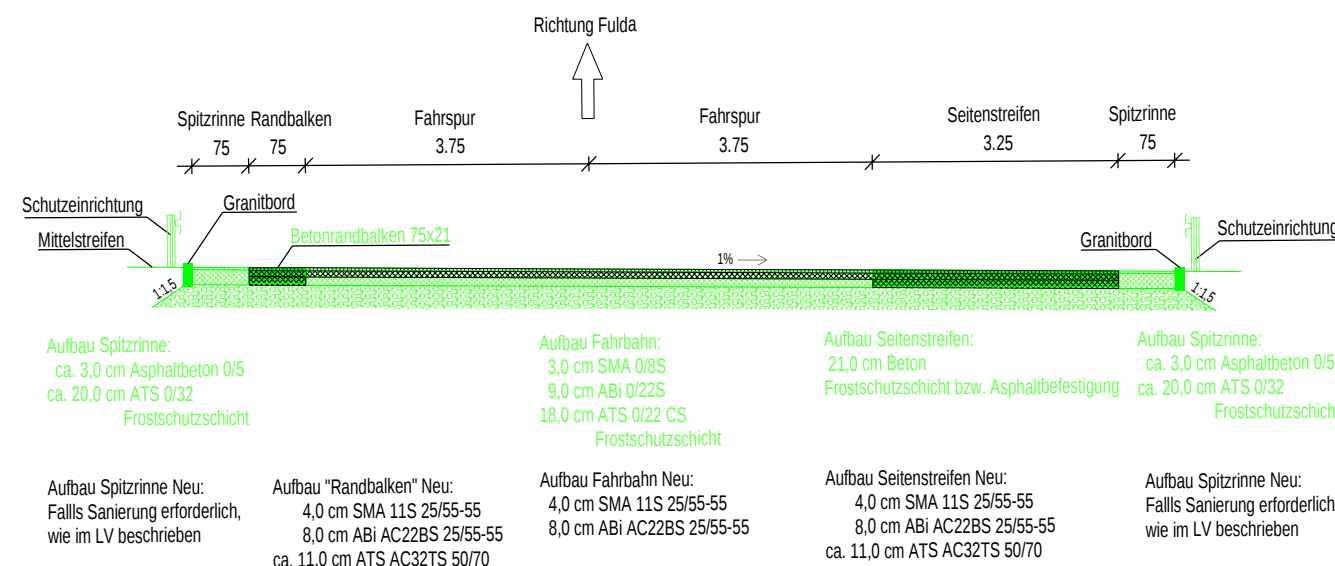

Schnitt D-D

Betr.-km 590+300 - 593+748

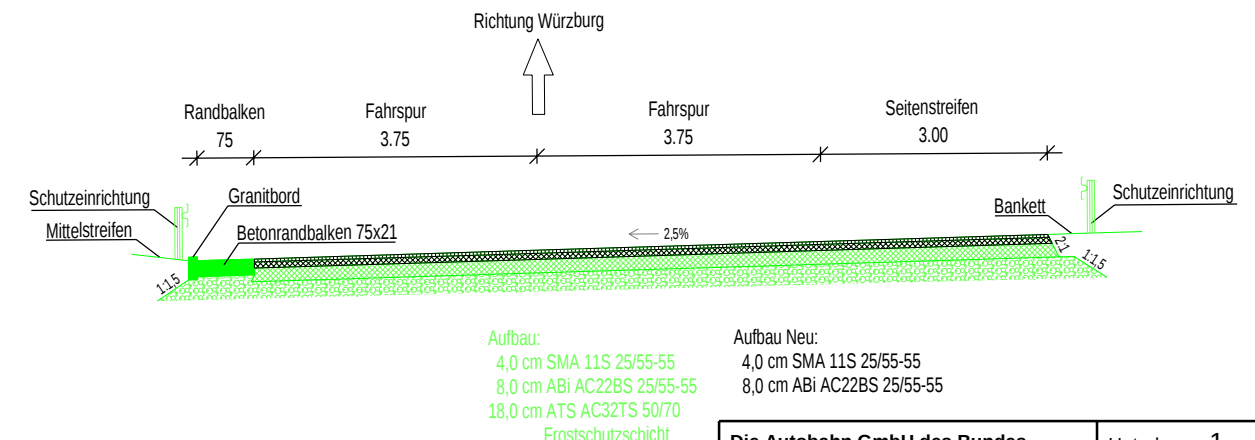

Legende:	
	Bestand
	Abfräsen und Aufbringen

Die Autobahn GmbH des Bundes	
Aufgestellt: Niederlassung Nordbayern Außenstelle Würzburg	
Unterlage: 1	
Straße / Abschnittsnummer / Station: BAB A7 Ulm / Würzburg	
Maßstab: 1 : 100	
PSP-Nr.: Datum: 18.05.2026	
BAB A7 Ulm / Würzburg Streckensanierung A7-D588 R+L Regelquerschnitte	