
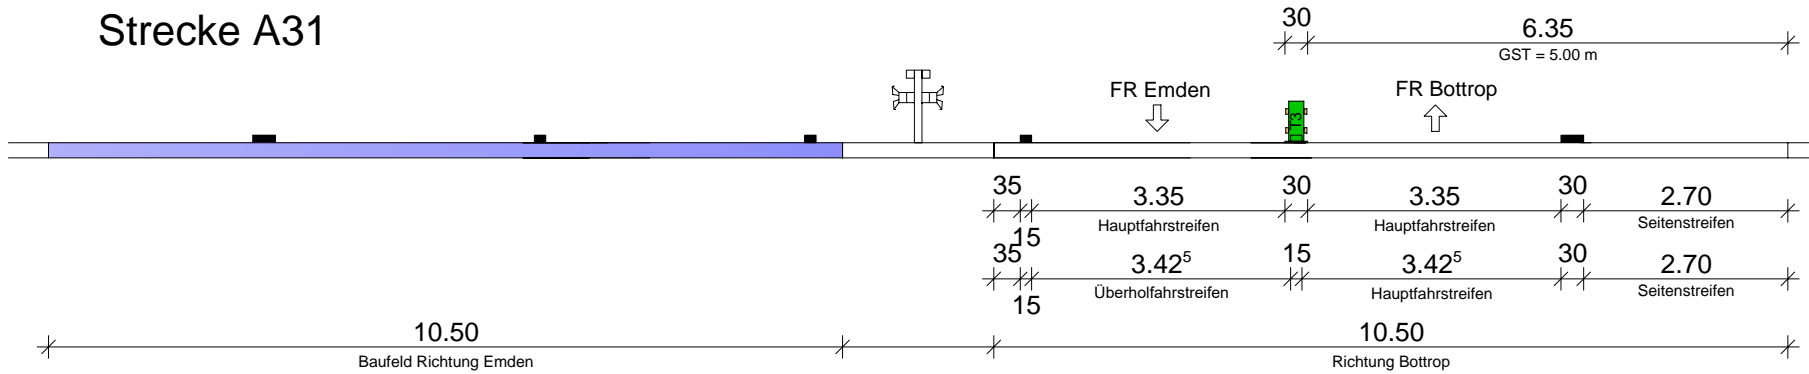
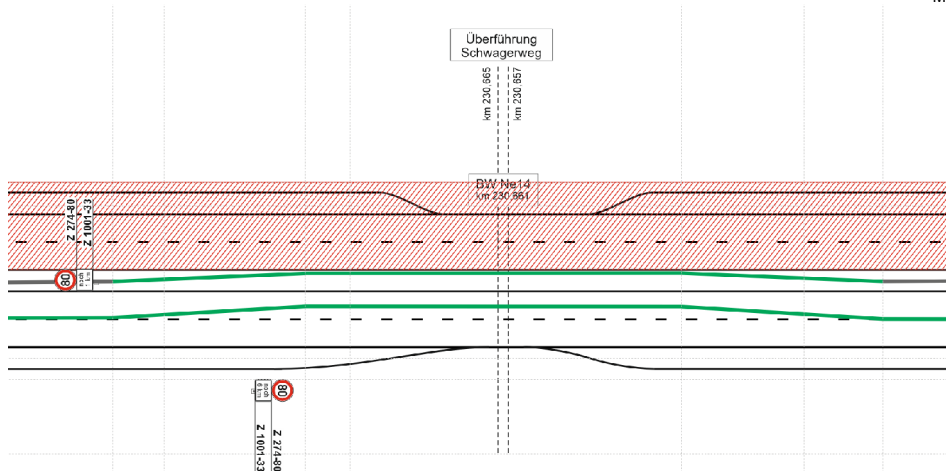



Phase 2

Strecke A31

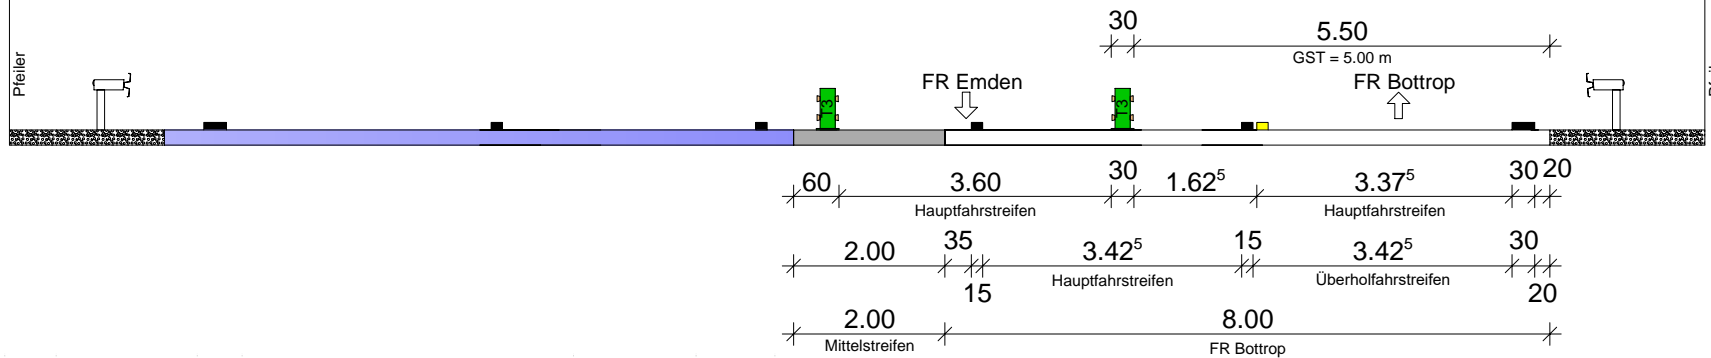

Ne 14 Schwagerweg - Engstelle

Die Autobahn Nordwest
 Die Autobahn GmbH des Bundes Außenstelle Oldenburg
 Moslestr. 7
 26122 Oldenburg
nordwest@autobahn.de
www.autobahn.de

	Datum	Name
bearbeitet		
gezeichnet	Juni 2026	Goldmann-de Rijk
geprüft		

Querschnitt der A31


Bauphase 2

Plan: Q 1



Maßstab: 1:100

Phase 5

Strecke A31

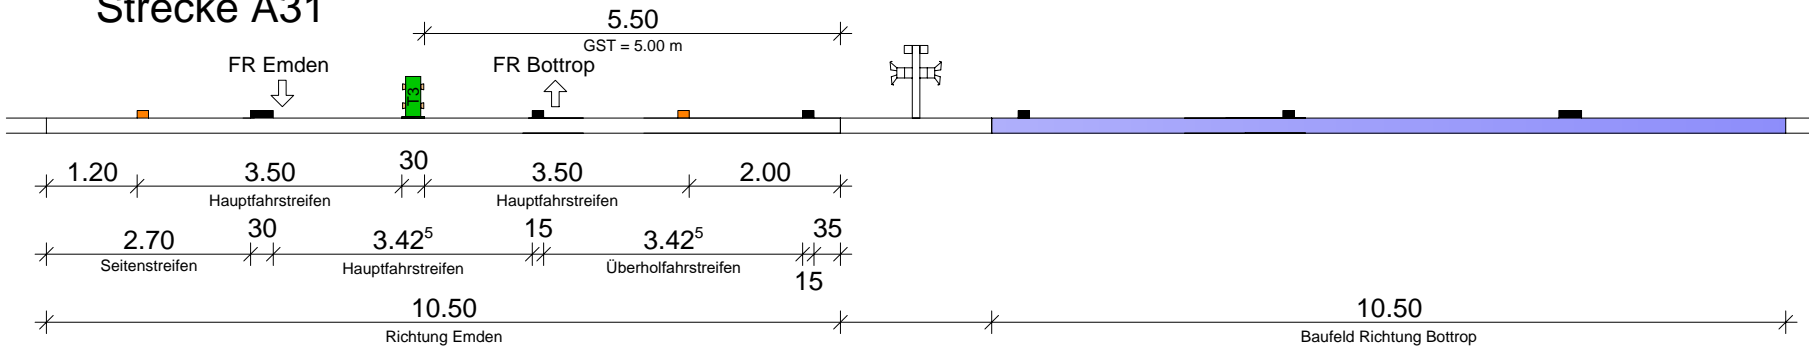

Ne 14 Schwagerweg - Engstelle

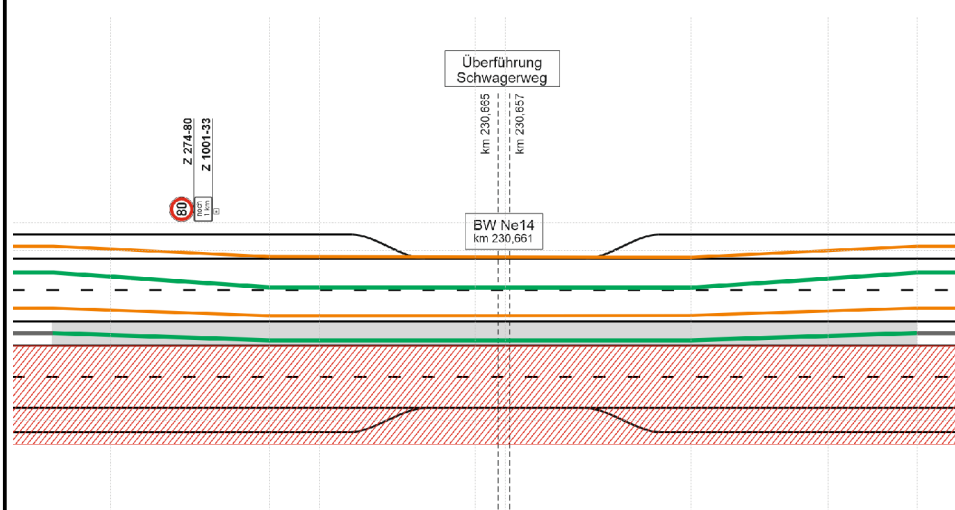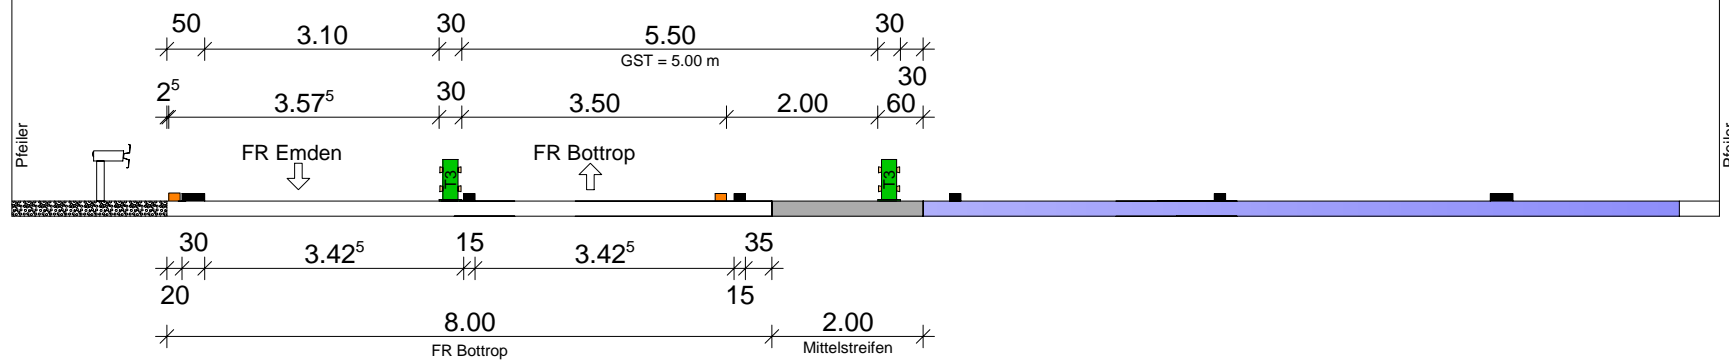

Die Autobahn
Nordwest

Die Autobahn GmbH des Bundes
Außenstelle Oldenburg
Moslestr. 7
26122 Oldenburg
nordwest@autobahn.de
www.autobahn.de

	Datum	Name
bearbeitet		
gezeichnet	Juni 2026	Goldmann-de Rijk
geprüft		

Querschnitt der A31

Bauphase 5

Plan: Q 2

Maßstab: 1:100