
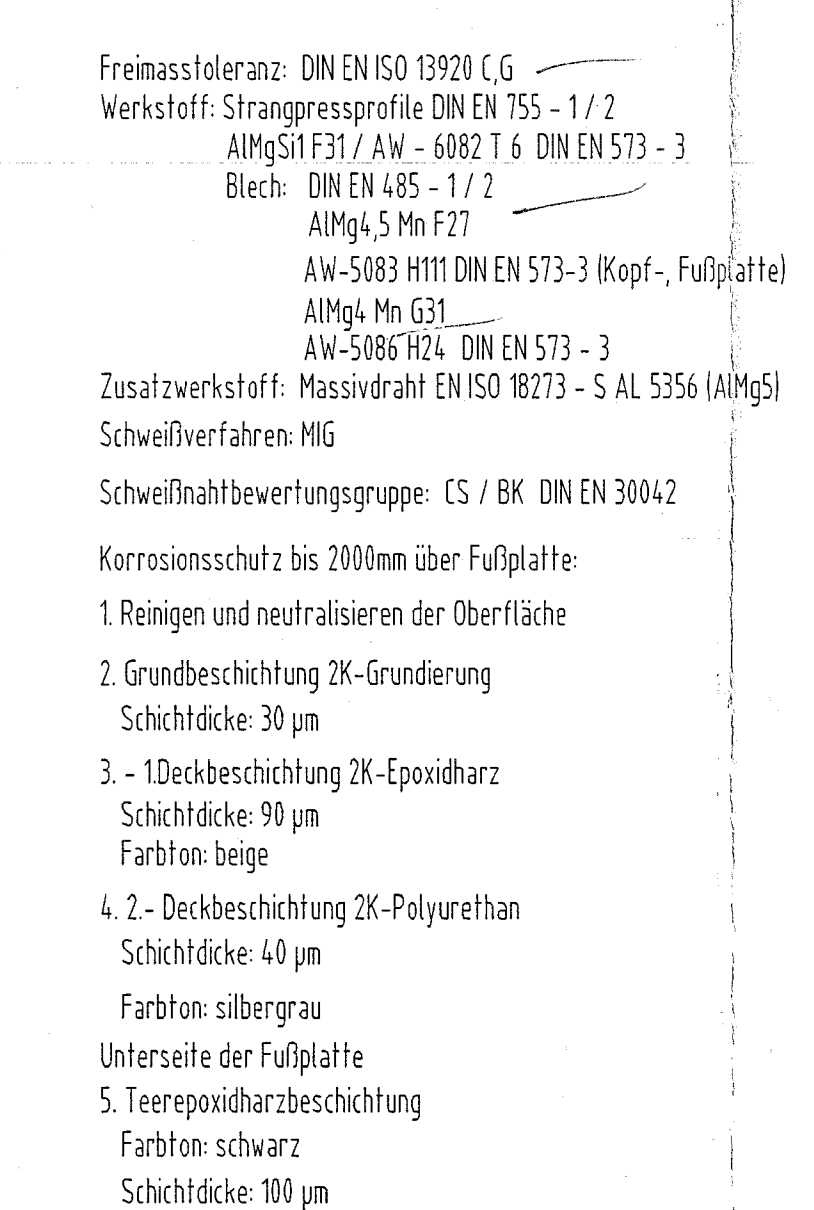
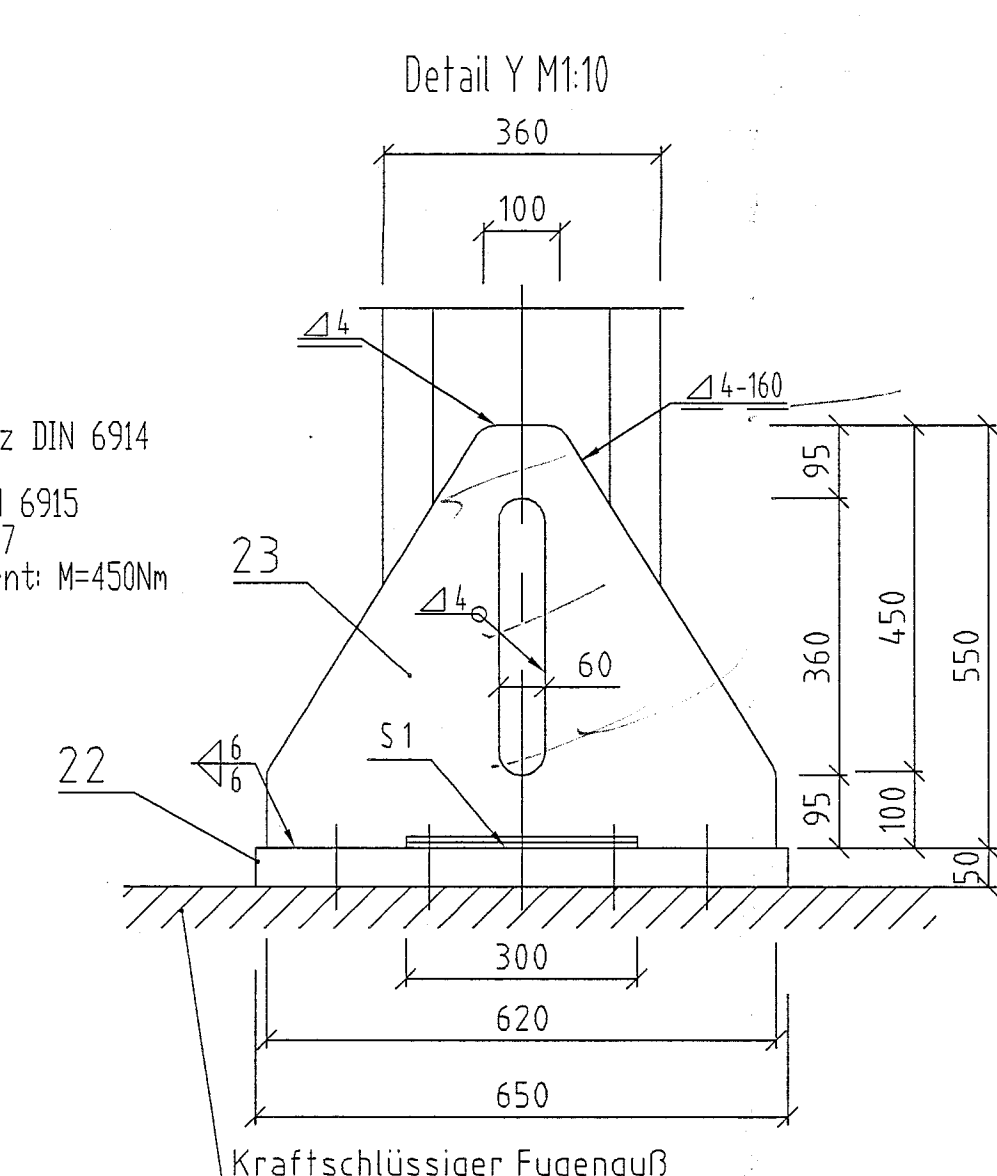



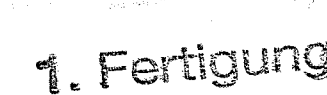


Index		Auslegung		Datum		Name	
Für die Richtigkeit der Planbearbeitung INGENIEUR-CONSULT Liebenwalder Straße 43 13347 Berlin Telefon: 0 30 / 4 5 0 2 15 29 Fax: 0 30 7 4 5 0 2 16 57				Auftraggeber (Koordinator nach ZTV-K 96) SIGNATURE Deutschland GmbH Stauverbink 3 - 7 48308 Senden Telefon: 02536/34260 Fax: 02536/342611			
08. Mai 2006 <i>C. G. G. G.</i>							
bearbeitet		BITT		28.04.2006			
gezeichnet		BITT		28.04.2006			
In baulicher Hinsicht geprüft (als StrßPrüVd):				Geometrisch und auf Übereinstimmung mit dem Bauvertrag geprüft:		Gesehen Aufsahmgen Sachsen	
Die Gleichzeitigkeit dieses Planes mit den Prüflänen des Prüfingenieurs sowie der Berücksichtigung der Eintragungen des A6 wird bestätigt:				(Bearbeiter) (Prüfingenieur)		Gesehen	
				Als Ausführungsplan gekennzeichnet (ZVB / E - StB 2002 / 6.)		Gesehen	
						Dresden,	
I(Planner / Koordinator)							
Straßenbauverwaltung:				In bautechnischer Hinsicht geprüft Karte, den Strß-PrüVd, Prüfzeug			
Freistaat Sachsen Autobahnamt Sachsen Bautzener Straße 19, 01099				08.05.2006			
Baumaßnahme:				Bauwerk: <i>Brücke</i>			
BAB A 72 Standort: A0_07 <i>5142 884</i>				Bauwerk: <i>Brücke</i>			
Art des Planes / Bauteils				Maßstab: 1:10, 1:20			
Ausführungszeichnung				Plannummer: <i>Z_A0_07_0</i>			
Tragkonstruktion VZ - Brücke							


























SCHALUNGSPLAN

Schnitt A - A

Schnitt B - B

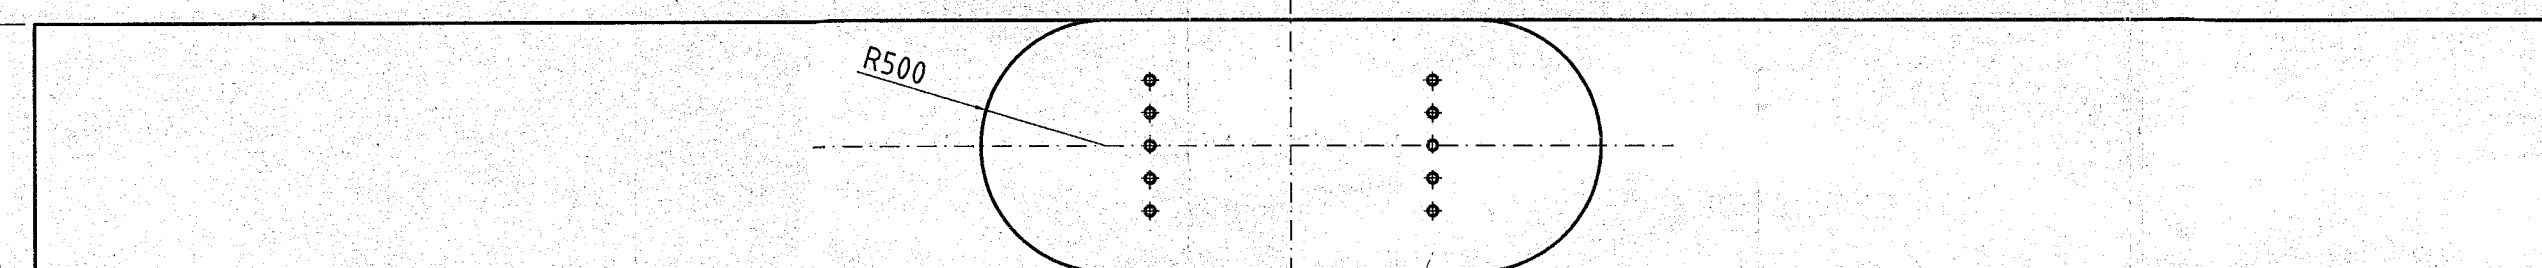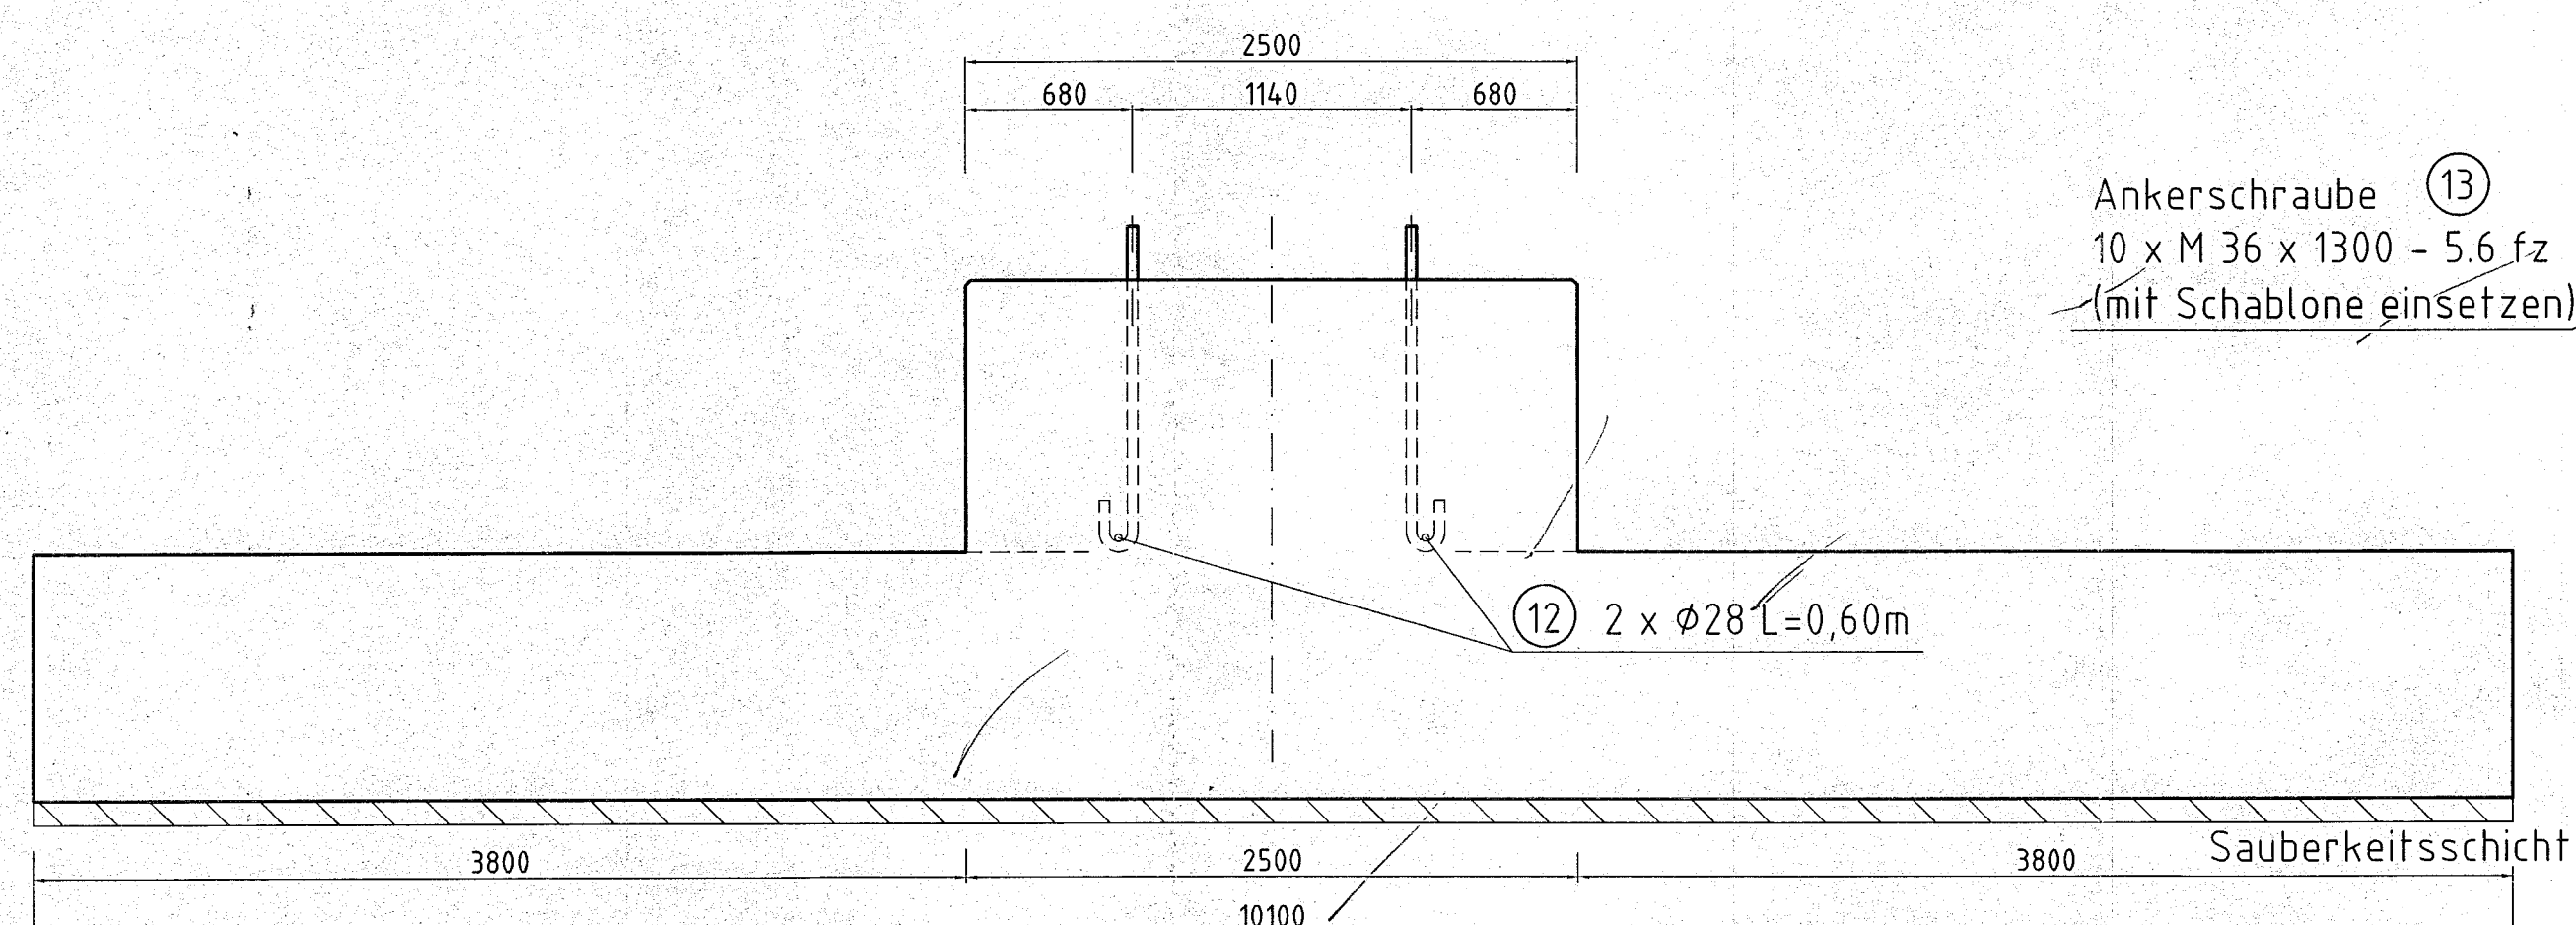

BEWEHRUNGPLAN

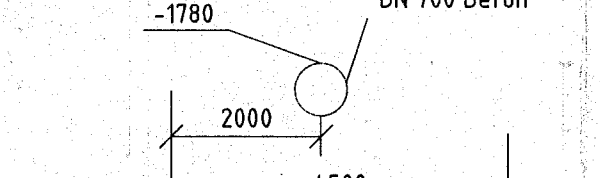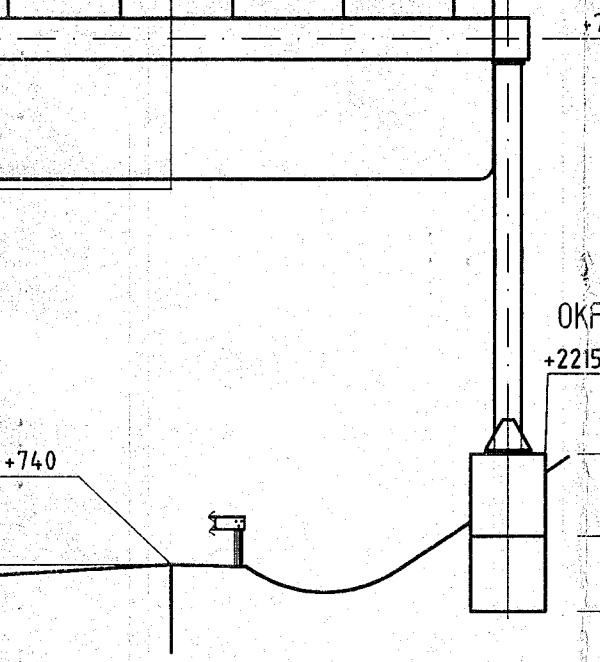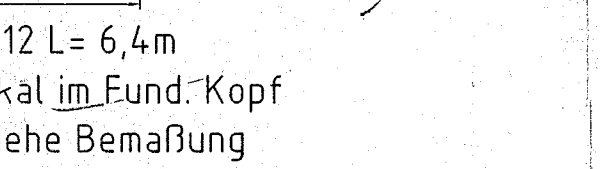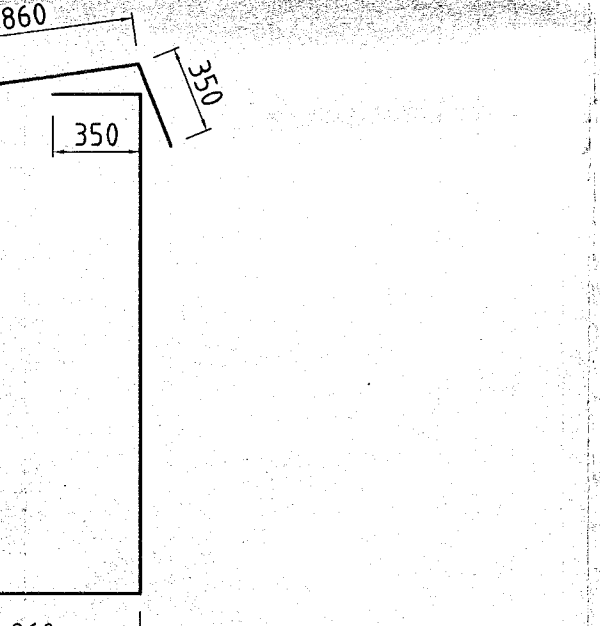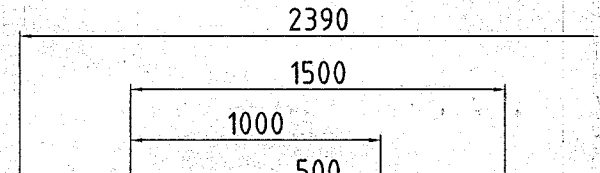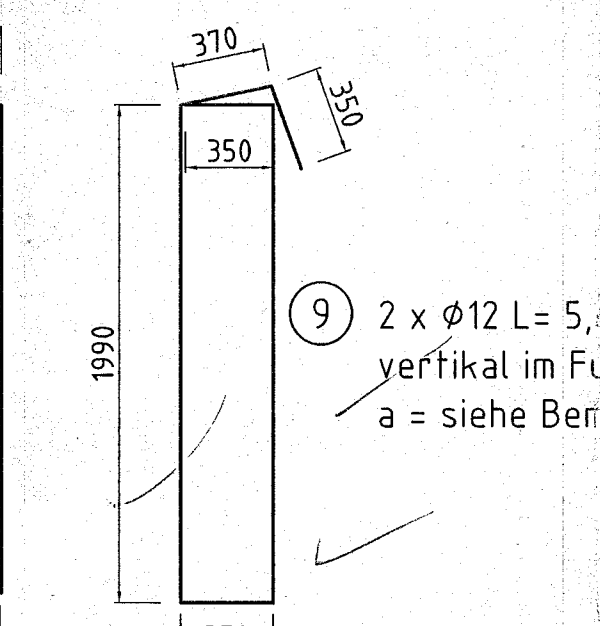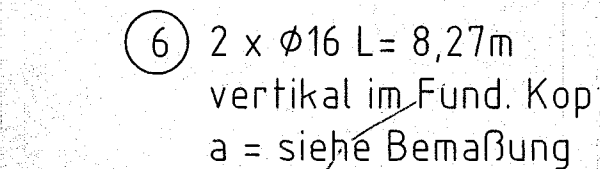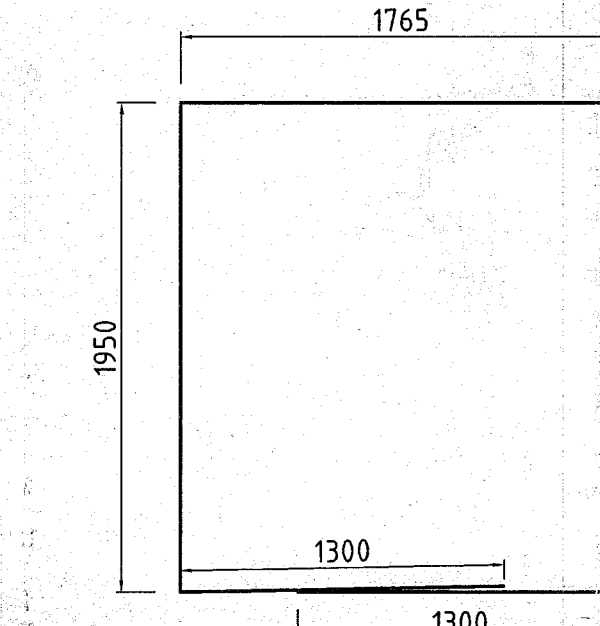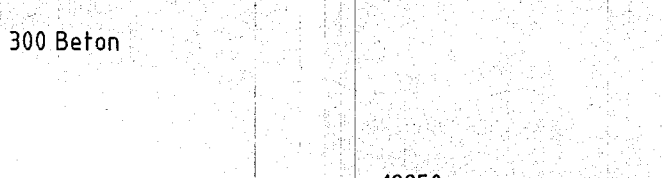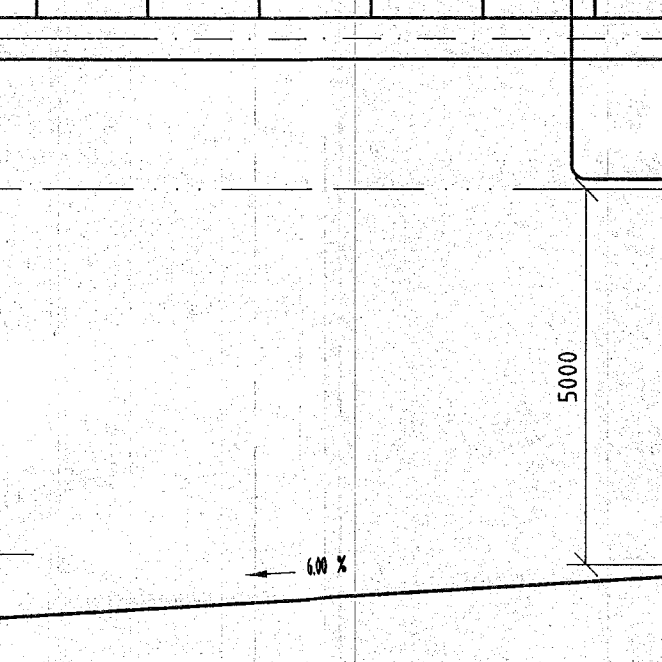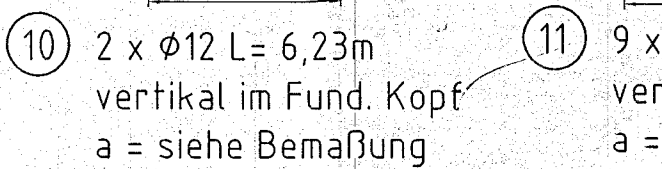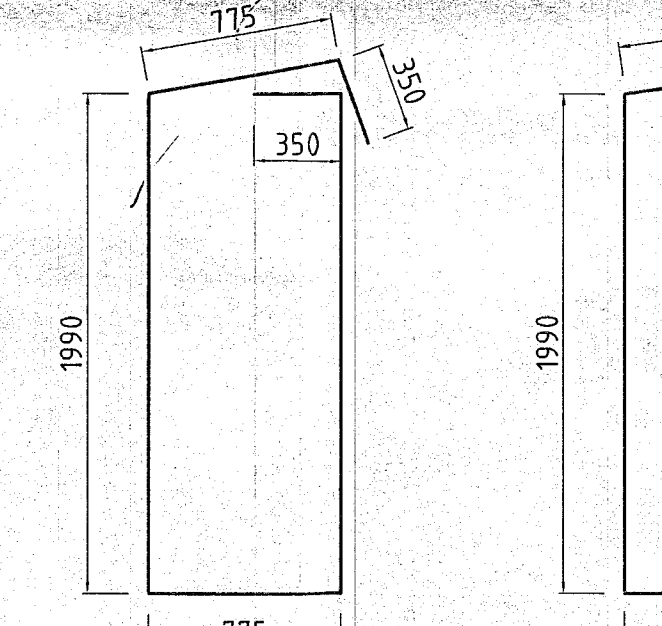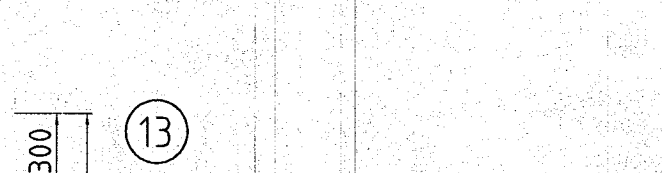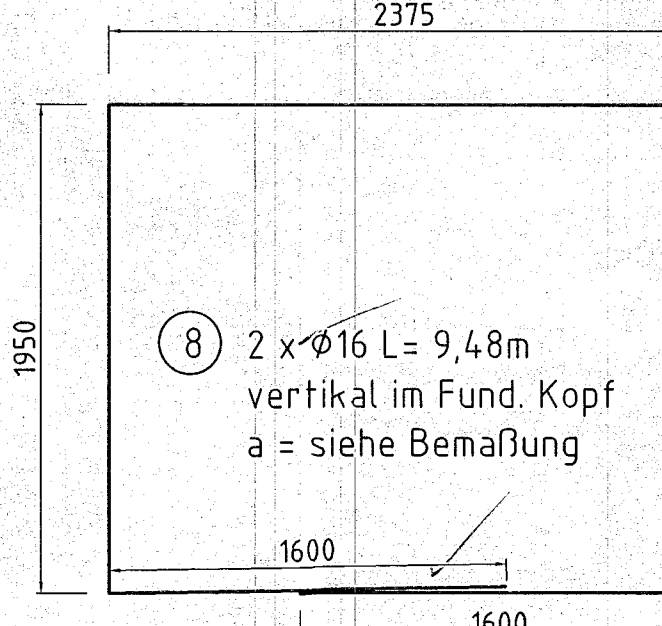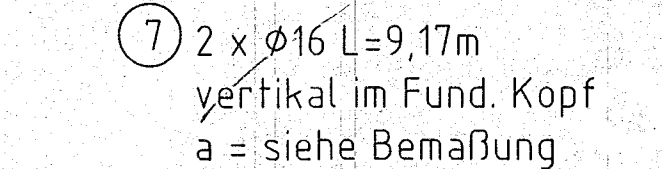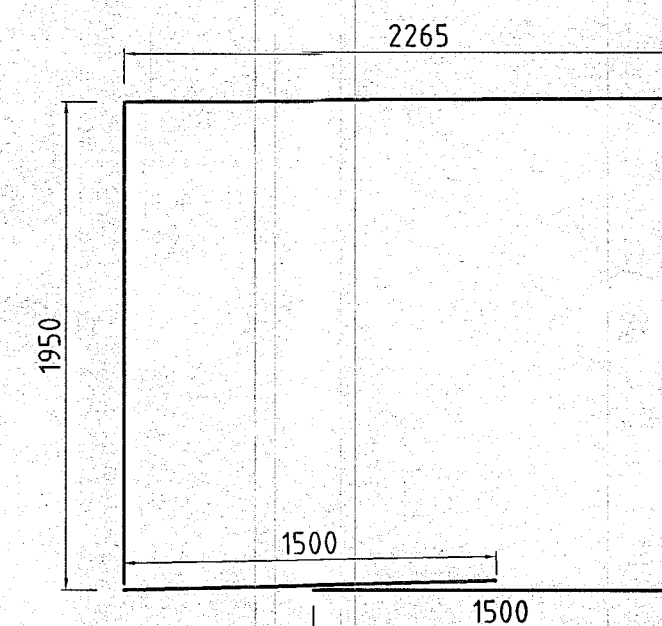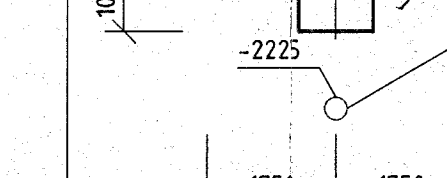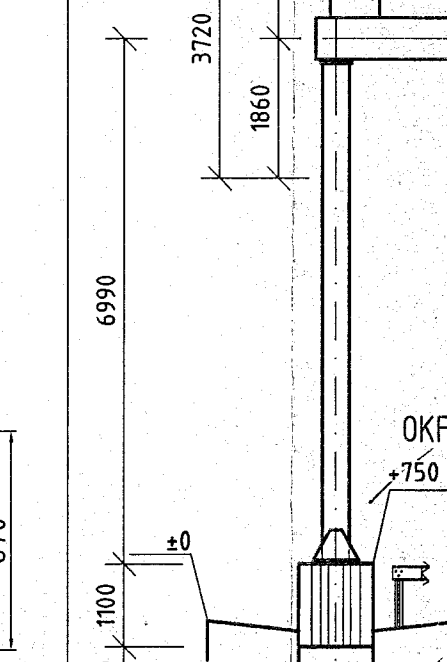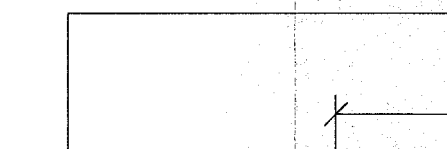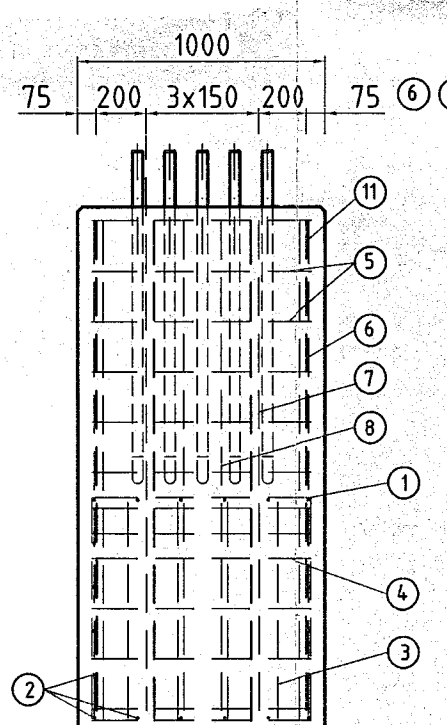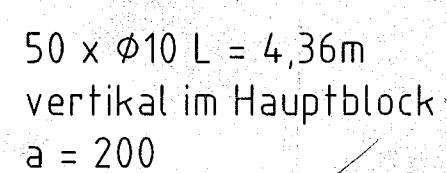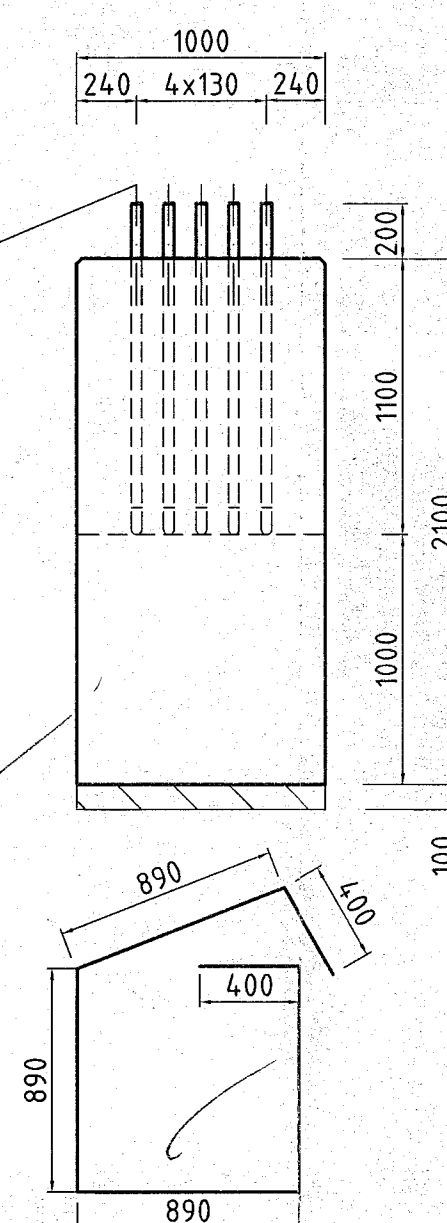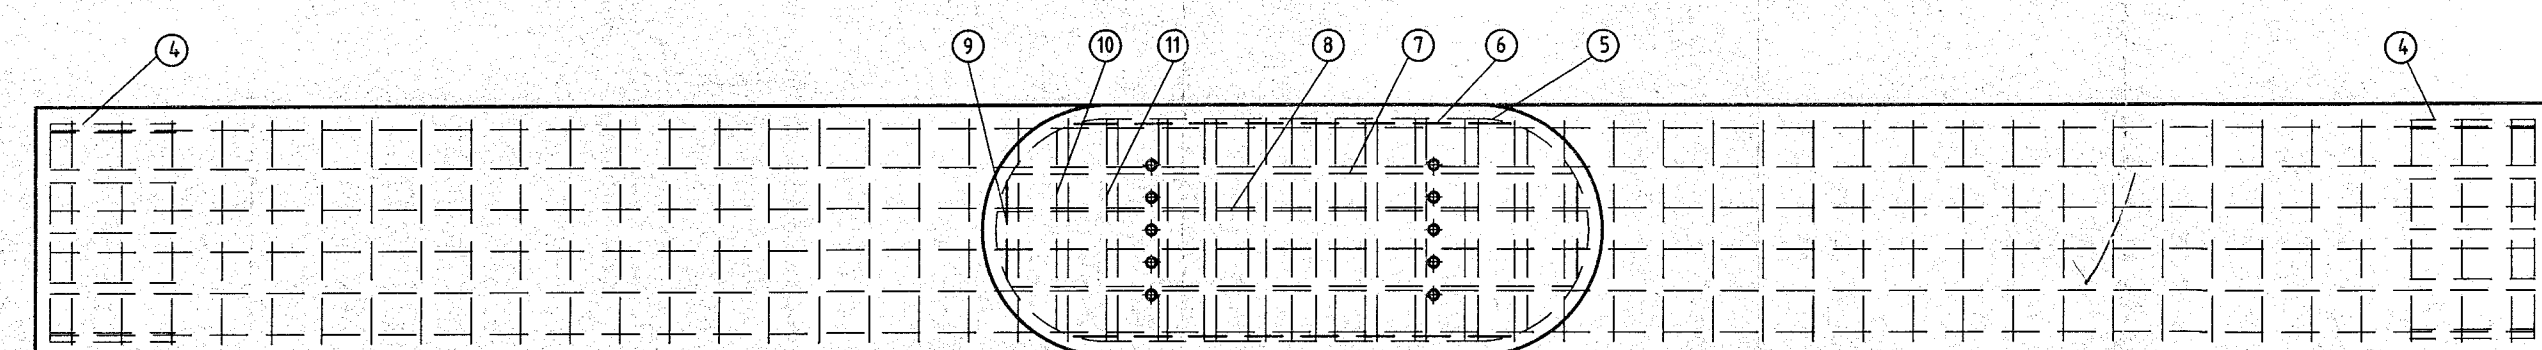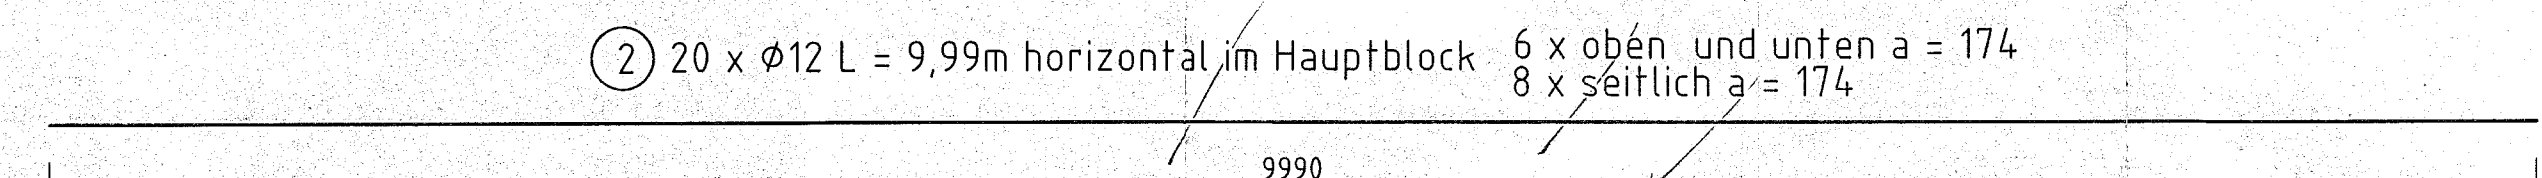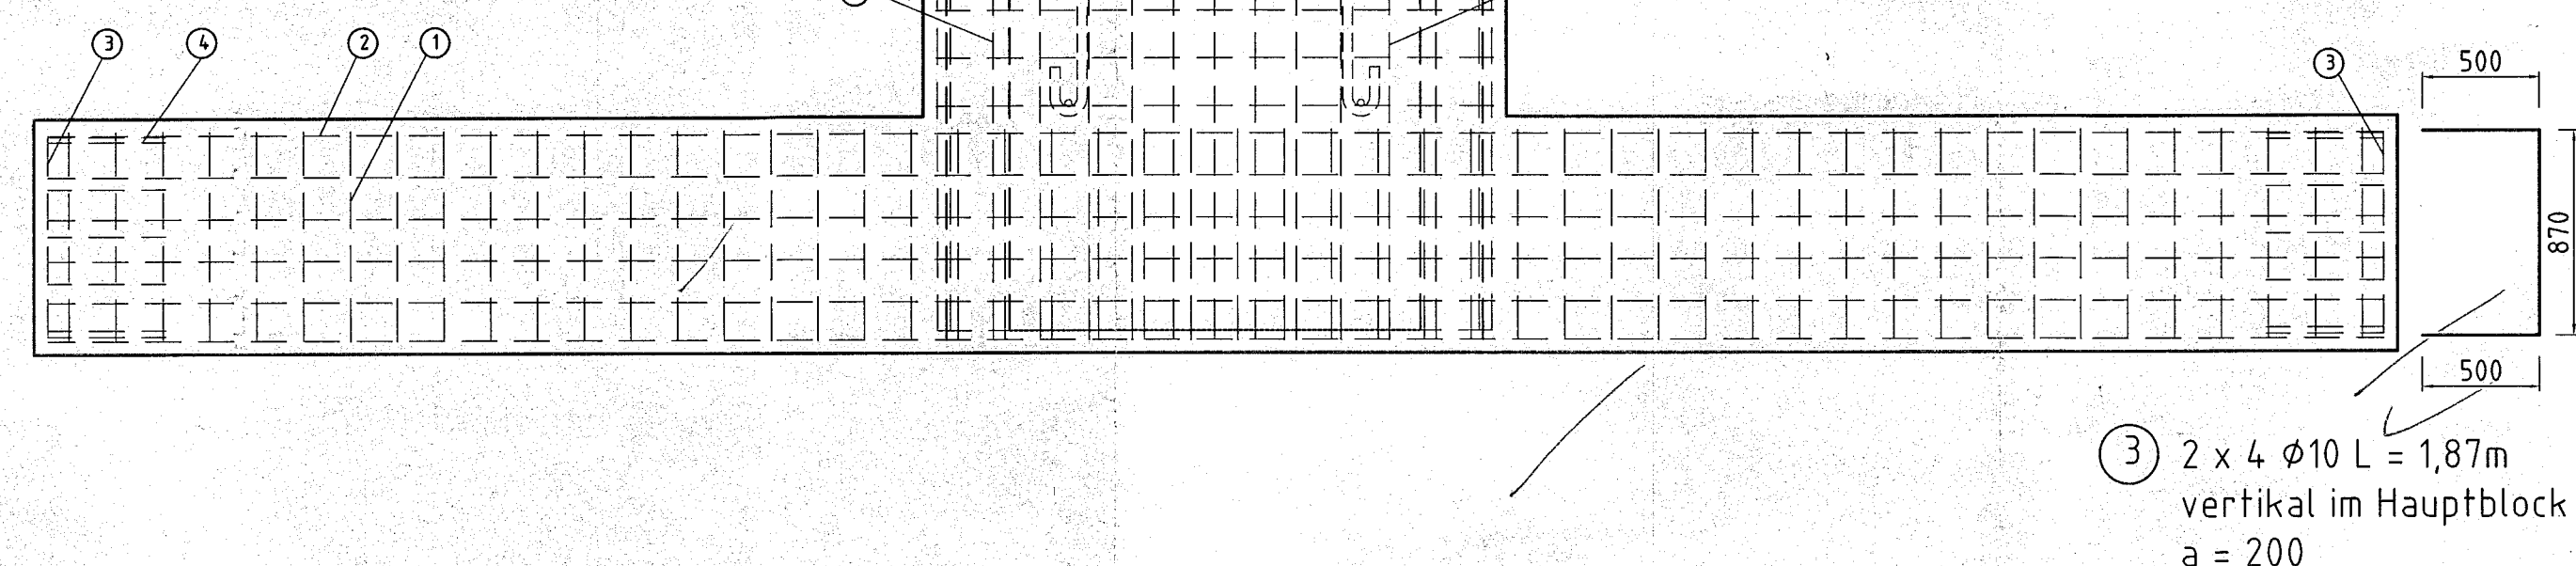

Pos.	Stk.	Ø [mm]	Länge [m]	Mat.
1	50	10	4,36	
2	20	12	9,99	
3	8	10	1,87	
4	10	10	1,87	
5	12	10	3,40	
6	2	16	8,27	
7	2	16	9,17	
8	2	16	9,48	
9	2	12	5,42	
10	2	12	6,23	
11	9	12	6,40	
12	2	28	0,8	
13	10	M36	1300	5.6 fz

Oberfläche mit Besenstrich versehen
 allseitig 4 % Gefälle
 Sichtbare Betonkante durch
 Dreikantleiste brechen
 Kantenlänge = 2cm
 Beton: C 30 / 37 (LP)
 Expositionsklassen: XF4, XD3, XF4
 Betonstahl: BSt 500 S (A)
 Betonüberdeckung: 55 mm
 Sauberkeitsschicht: C12 / 15
 Expositionsklasse: X0

1. Fertigung

Index		Änderung		Datum		Name	
Für die Richtigkeit der Planbearbeitung		INGENIEUR-CONSULT		Auftraggeber (Koordinator nach ZTV-K 96)		SIGNATURE Deutschland GmbH	
Im oberen Forst 5a		55776 Frauenberg		Stauverbrink 3 - 7		48308 Senden	
Telefon: 06787/988488		Fax: 06787/988489		Telefon: 02536/34260		Fax: 02536/342611	
18. April 2006		gez. [Signature]		27.03.2006 Dell		27.03.2006 Dell	
bearbeitet		gezeichnet		geprüft		geprüft	
In baulicher Hinsicht geprüft (4 StrPrüVD)		Geometrisch und auf Übereinstimmung mit dem Bauvertrag geprüft:		Gesehen:		Autobahnamt Sachsen	
Die Gleichstellung dieses Planes mit den Prüfplänen des Prüfingenieurs sowie der Berücksichtigung der Eintragungen des AG wird bestätigt:		(Bearbeiter)		(Prüfingenieur)		Gesehen:	
Als Ausführungsplan gekennzeichnet (ZVB / E - StB 2002 / 6.)		Dresden,		Dresden,		Dresden,	
Planer / Koordinator		In bautechnischer Hinsicht geprüft		Karlsruhe, den		Prüf.-Nr.	
Straßenbauverwaltung:		Freistaat Sachsen		Autobahnamt Sachsen		Bautzner Straße 19, 01099 Dresden	
Bauaufnahme:		BAB A 72		Standort: 7		Bauwerksnummer: 1011	
Art des Planes / Bauteils		Ausführungszeichnung		Fundament (links) VZ Brücke		Maßstab: 1:100, 1:20	
Plannummer:		FA_L_7_S_0		Bau-km: 14,072/16225-0		3 + 011 FR Leipzig	