





Regelquerschnitt  
Rampe Mainz - Frankfurt

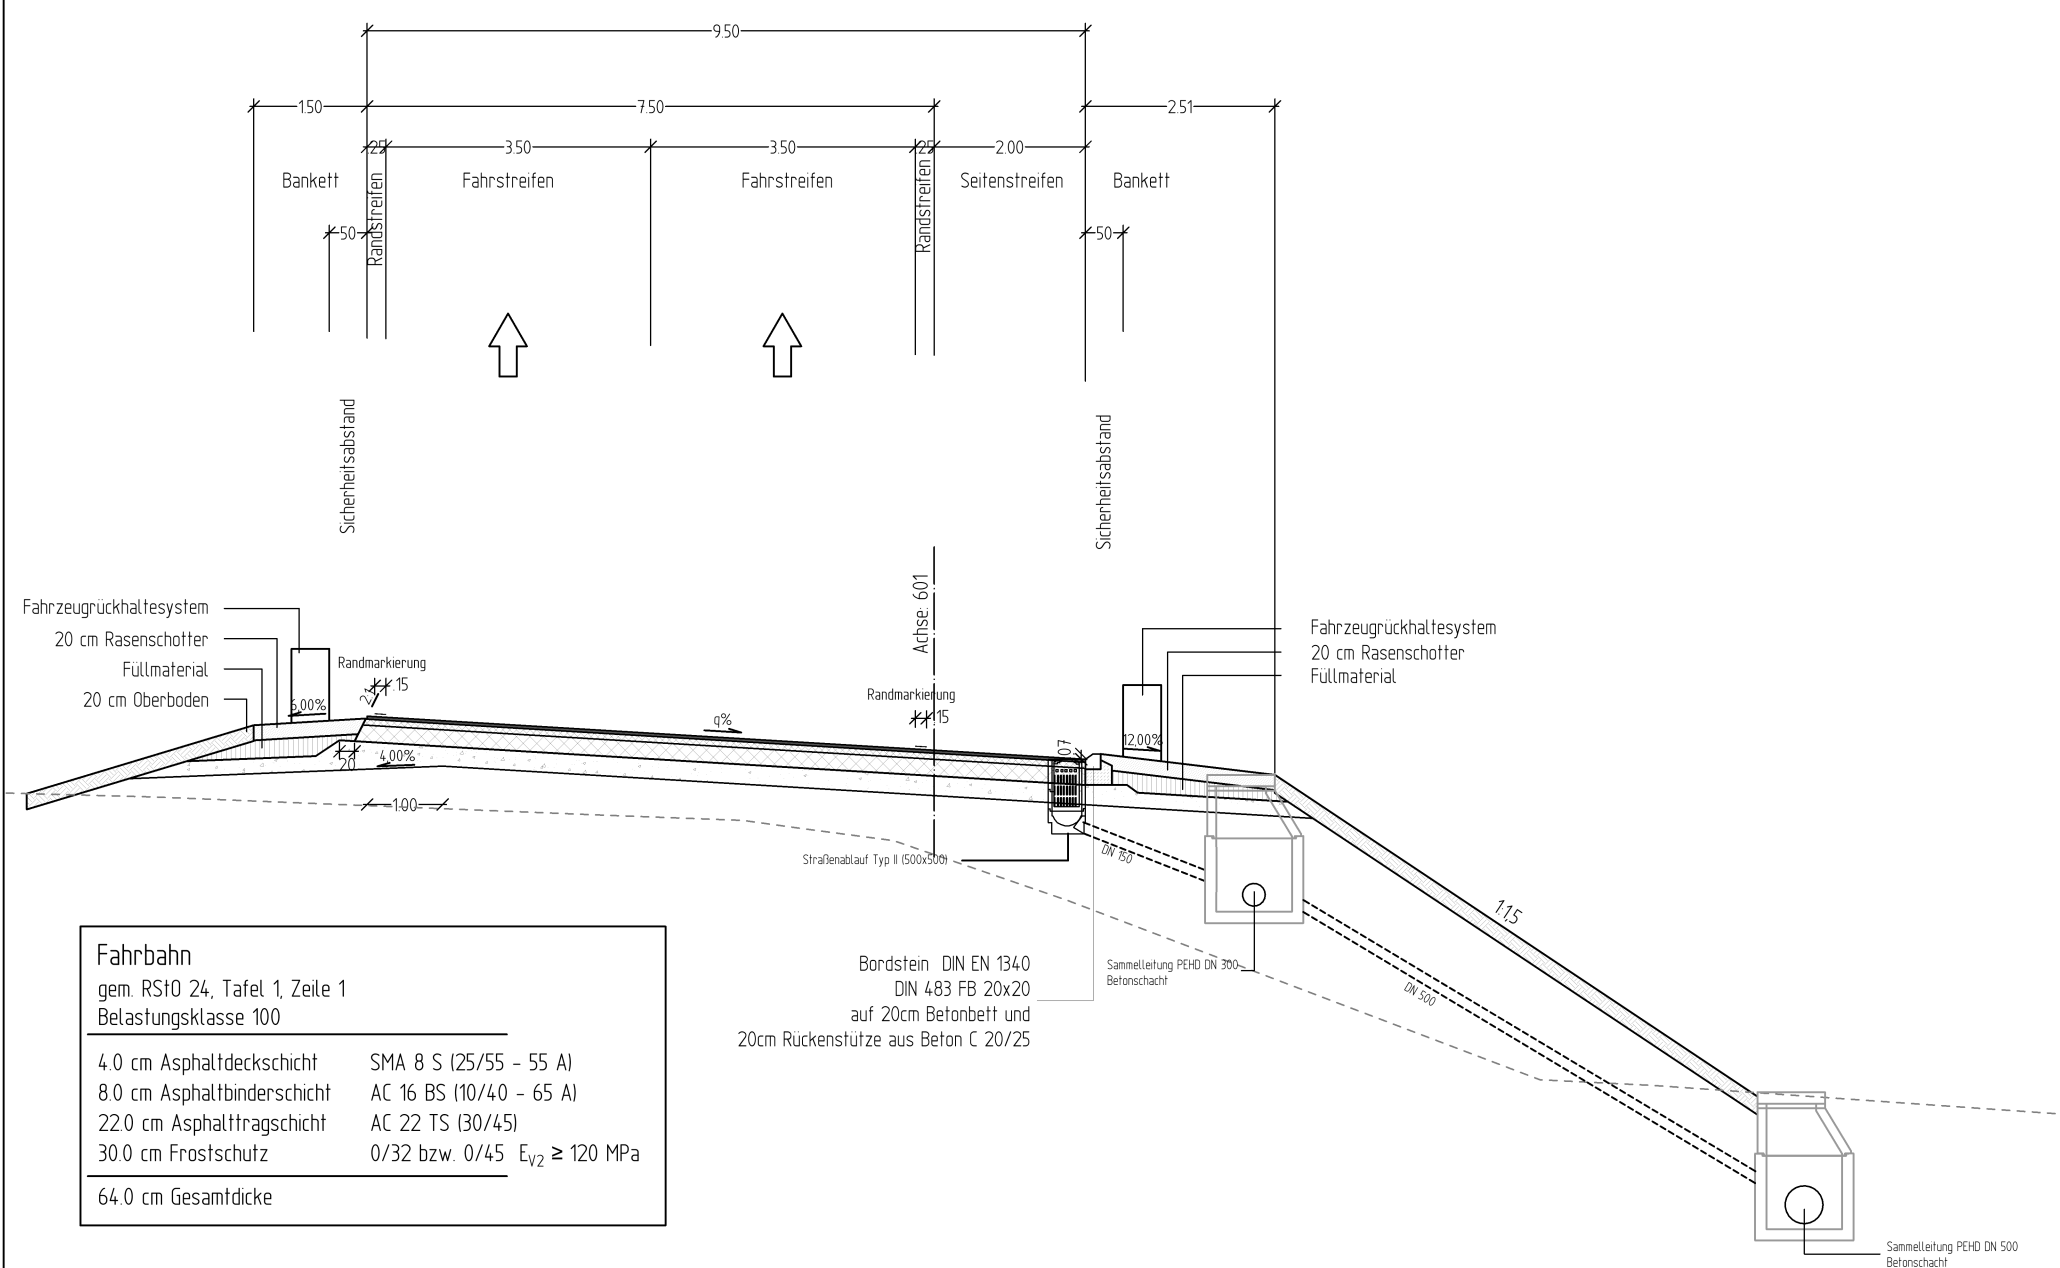

Detail  
Spitzrinne

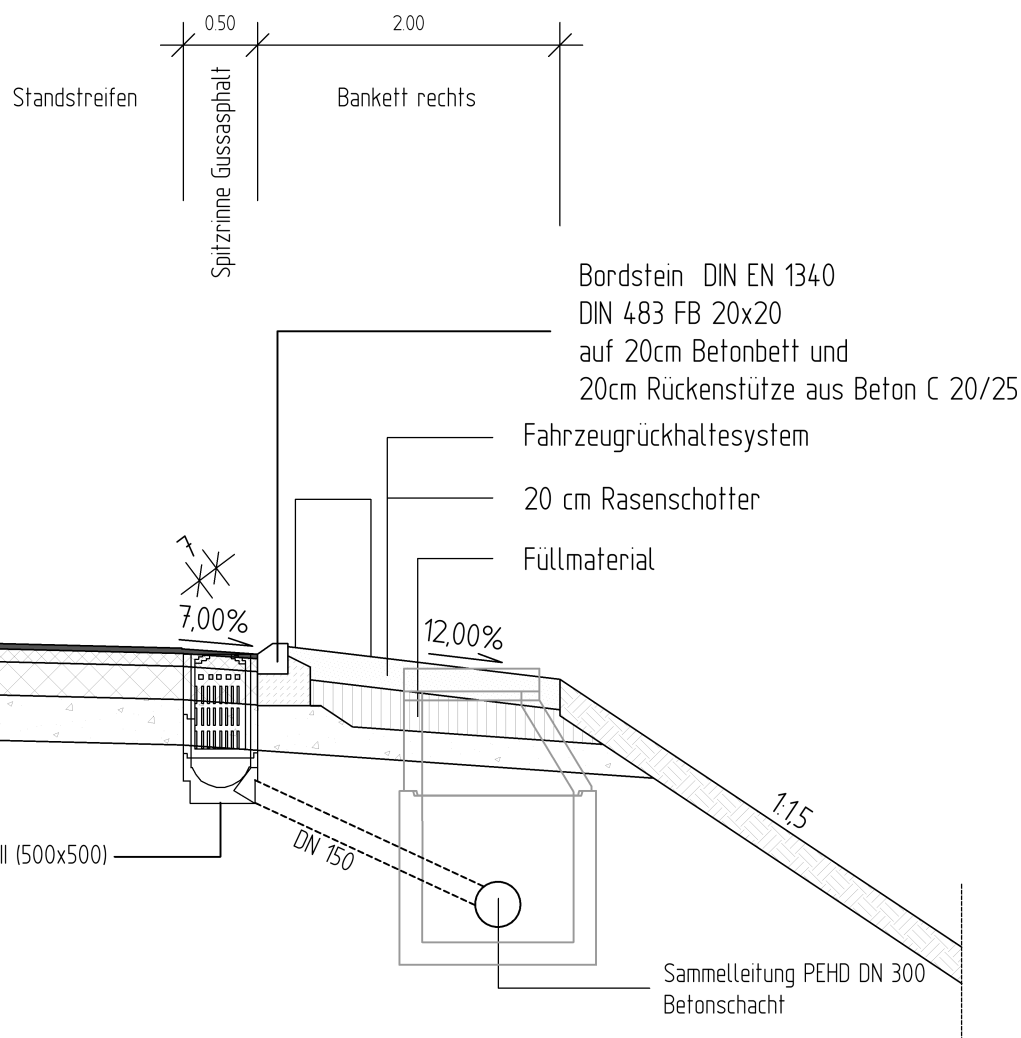

Regelquerschnitt Mainz - Frankfurt  
Rampenquerschnitt Q3

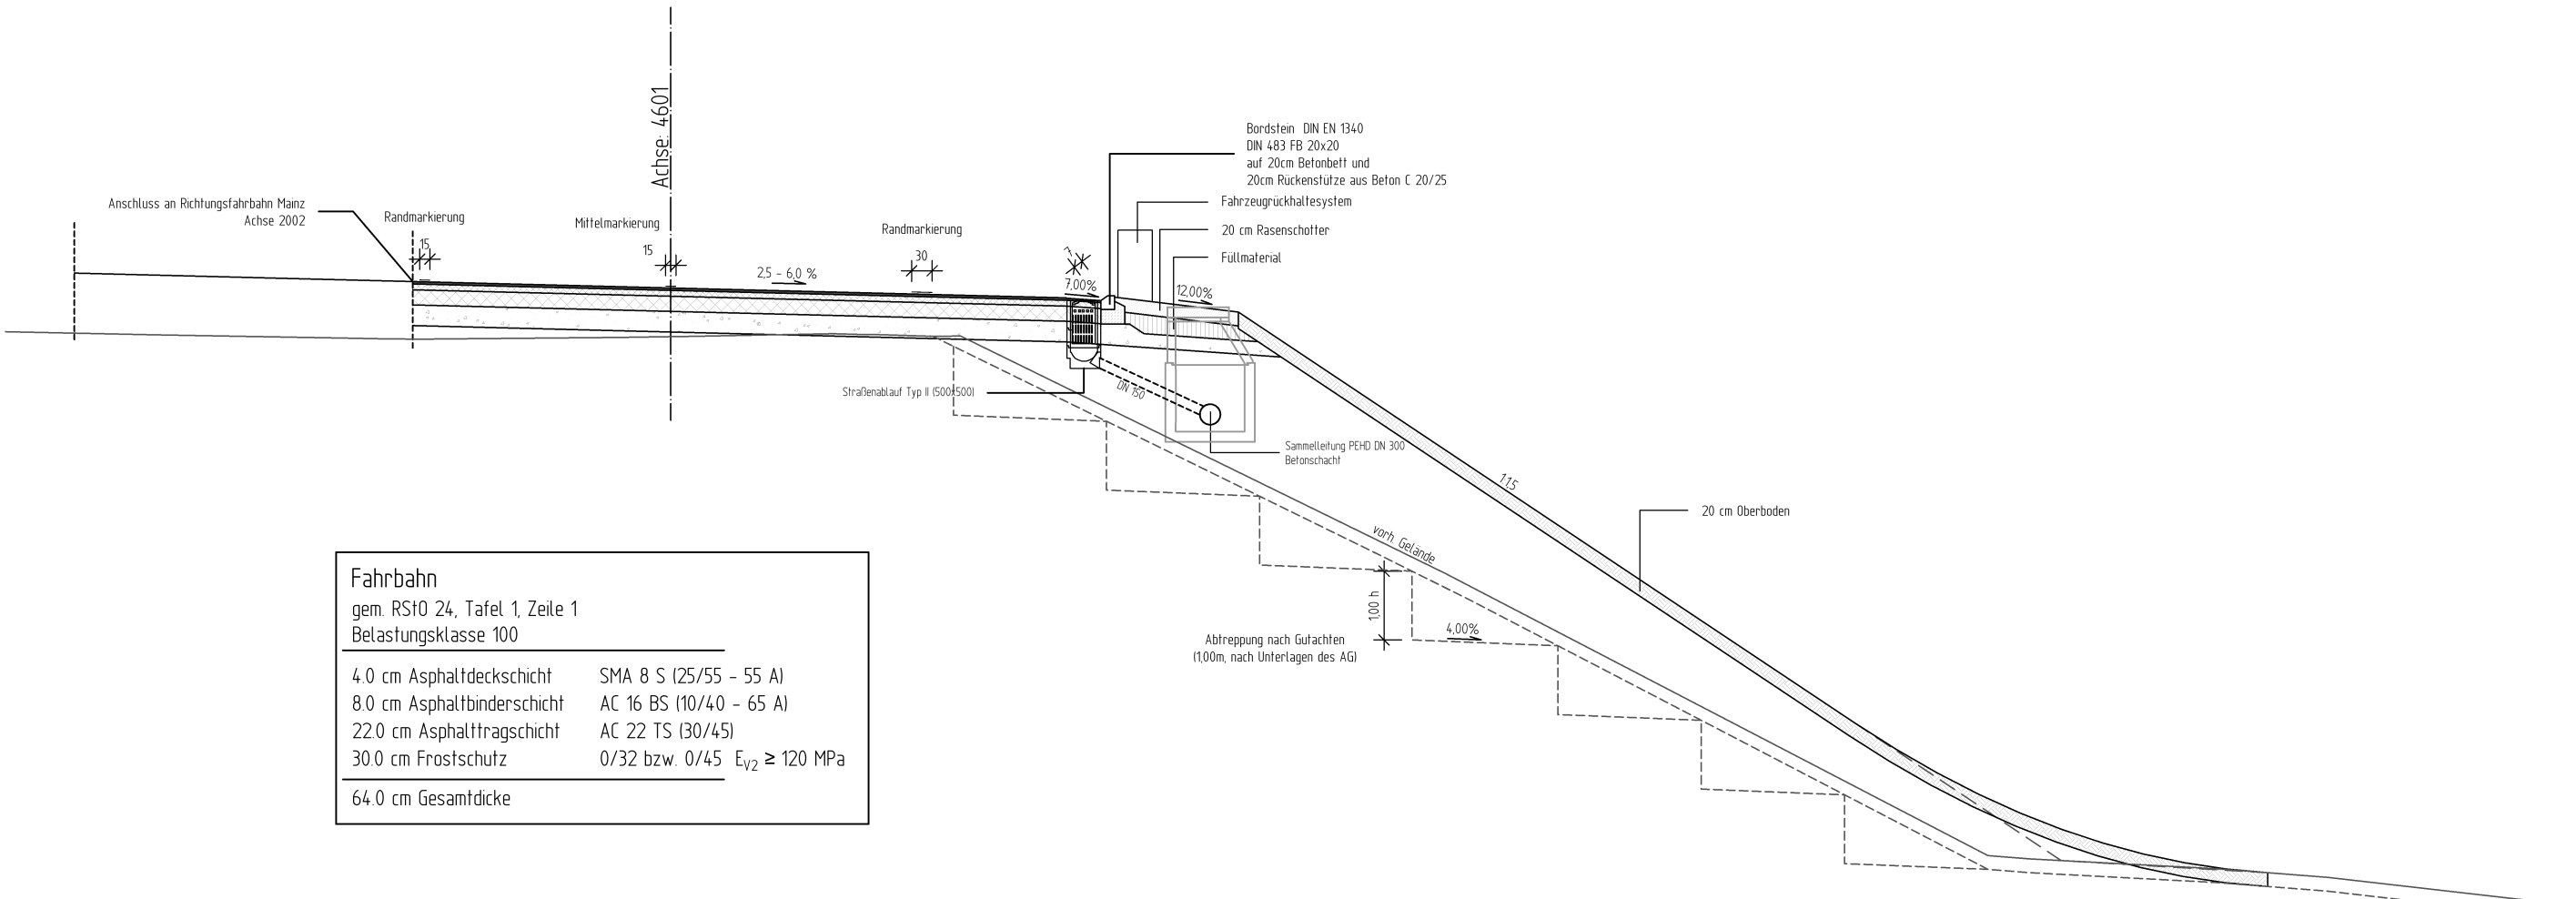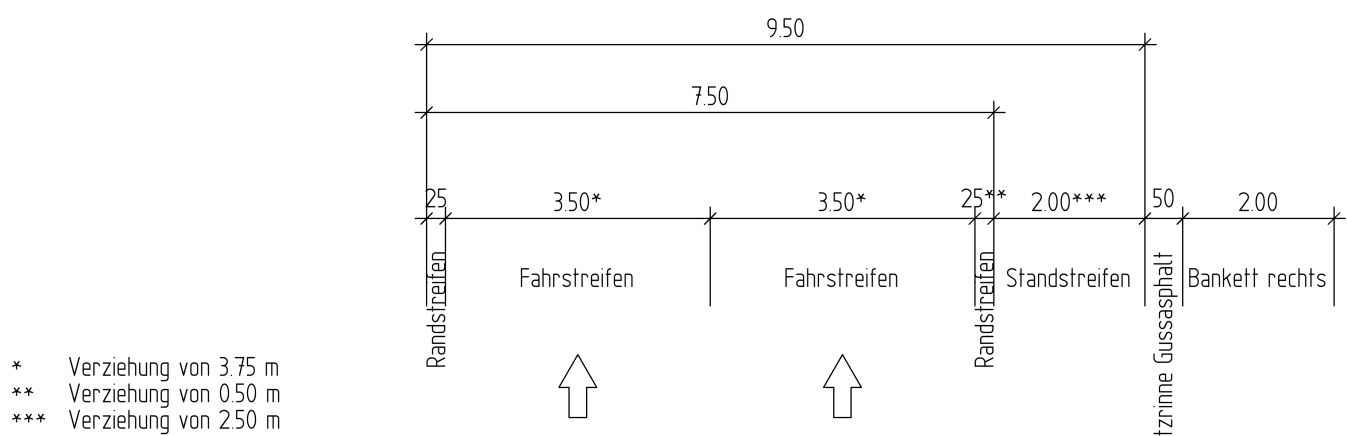

|   |             |                          |
|---|-------------|--------------------------|
|  <div>Ingenieurgesellschaft mbH<br/>Hanauer Landstraße 211<br/>60314 Frankfurt am Main<br/>Tel. 069.96 88 57-0</div> | bearbeitet  | i.A. gez. E. El Jaouhari |
|   | freigegeben | i.A. gez. S. Ritz        |
| Projekt-Nr.: 12181   |             |                          |

|   |             |  |
|---|-------------|--|
|  <div>Die<br/>Autobahn<br/>West<br/>Bahnhofplatz 1, 56410 Montabaur</div> | bearbeitet  |  |
|   | freigegeben |  |
| Projekt-Nr.<br>6-streifiger Ausbau A.12607<br>Kreuz A. 12021                                                                                                   |             |  |

| Nr. | Art der Änderung | Datum | Zeichen |
|-----|------------------|-------|---------|
|     |                  |       |         |
|     |                  |       |         |
|     |                  |       |         |

|             |             |                    |      |
|-------------|-------------|--------------------|------|
| Lagesystem  | Gauß-Krüger | Stand Kataster     | 2016 |
| Höhensystem | mNN         | Bestandsvermessung | 2016 |

AUSFÜHRUNGSPLANUNG

|                                                       |                                  |
|-------------------------------------------------------|----------------------------------|
| Die Autobahn GmbH des Bundes                          | Unterlage / Blatt-Nr.: 14.2 / 06 |
| Straße A643 / Station von NK 5915 012 bis NK 5915 078 | Regelquerschnitt<br>Achse 4601   |
| PROJIS-Nr.:                                           | Maßstab: 1 : 100                 |

|   |  |
|---|--|
| 6-streifiger Ausbau der A643<br>zw. AD Mainz (A60) u. AK Wiesbaden-Schierstein (A66)<br>Bau-km 1+284 - 2+725 |  |
| Zur Ausführung freigegeben: _____                                                                            |  |
| Niederlassung West<br>Außenstelle Wiesbaden<br>Außenstellenleiter<br>.....                                   |  |