
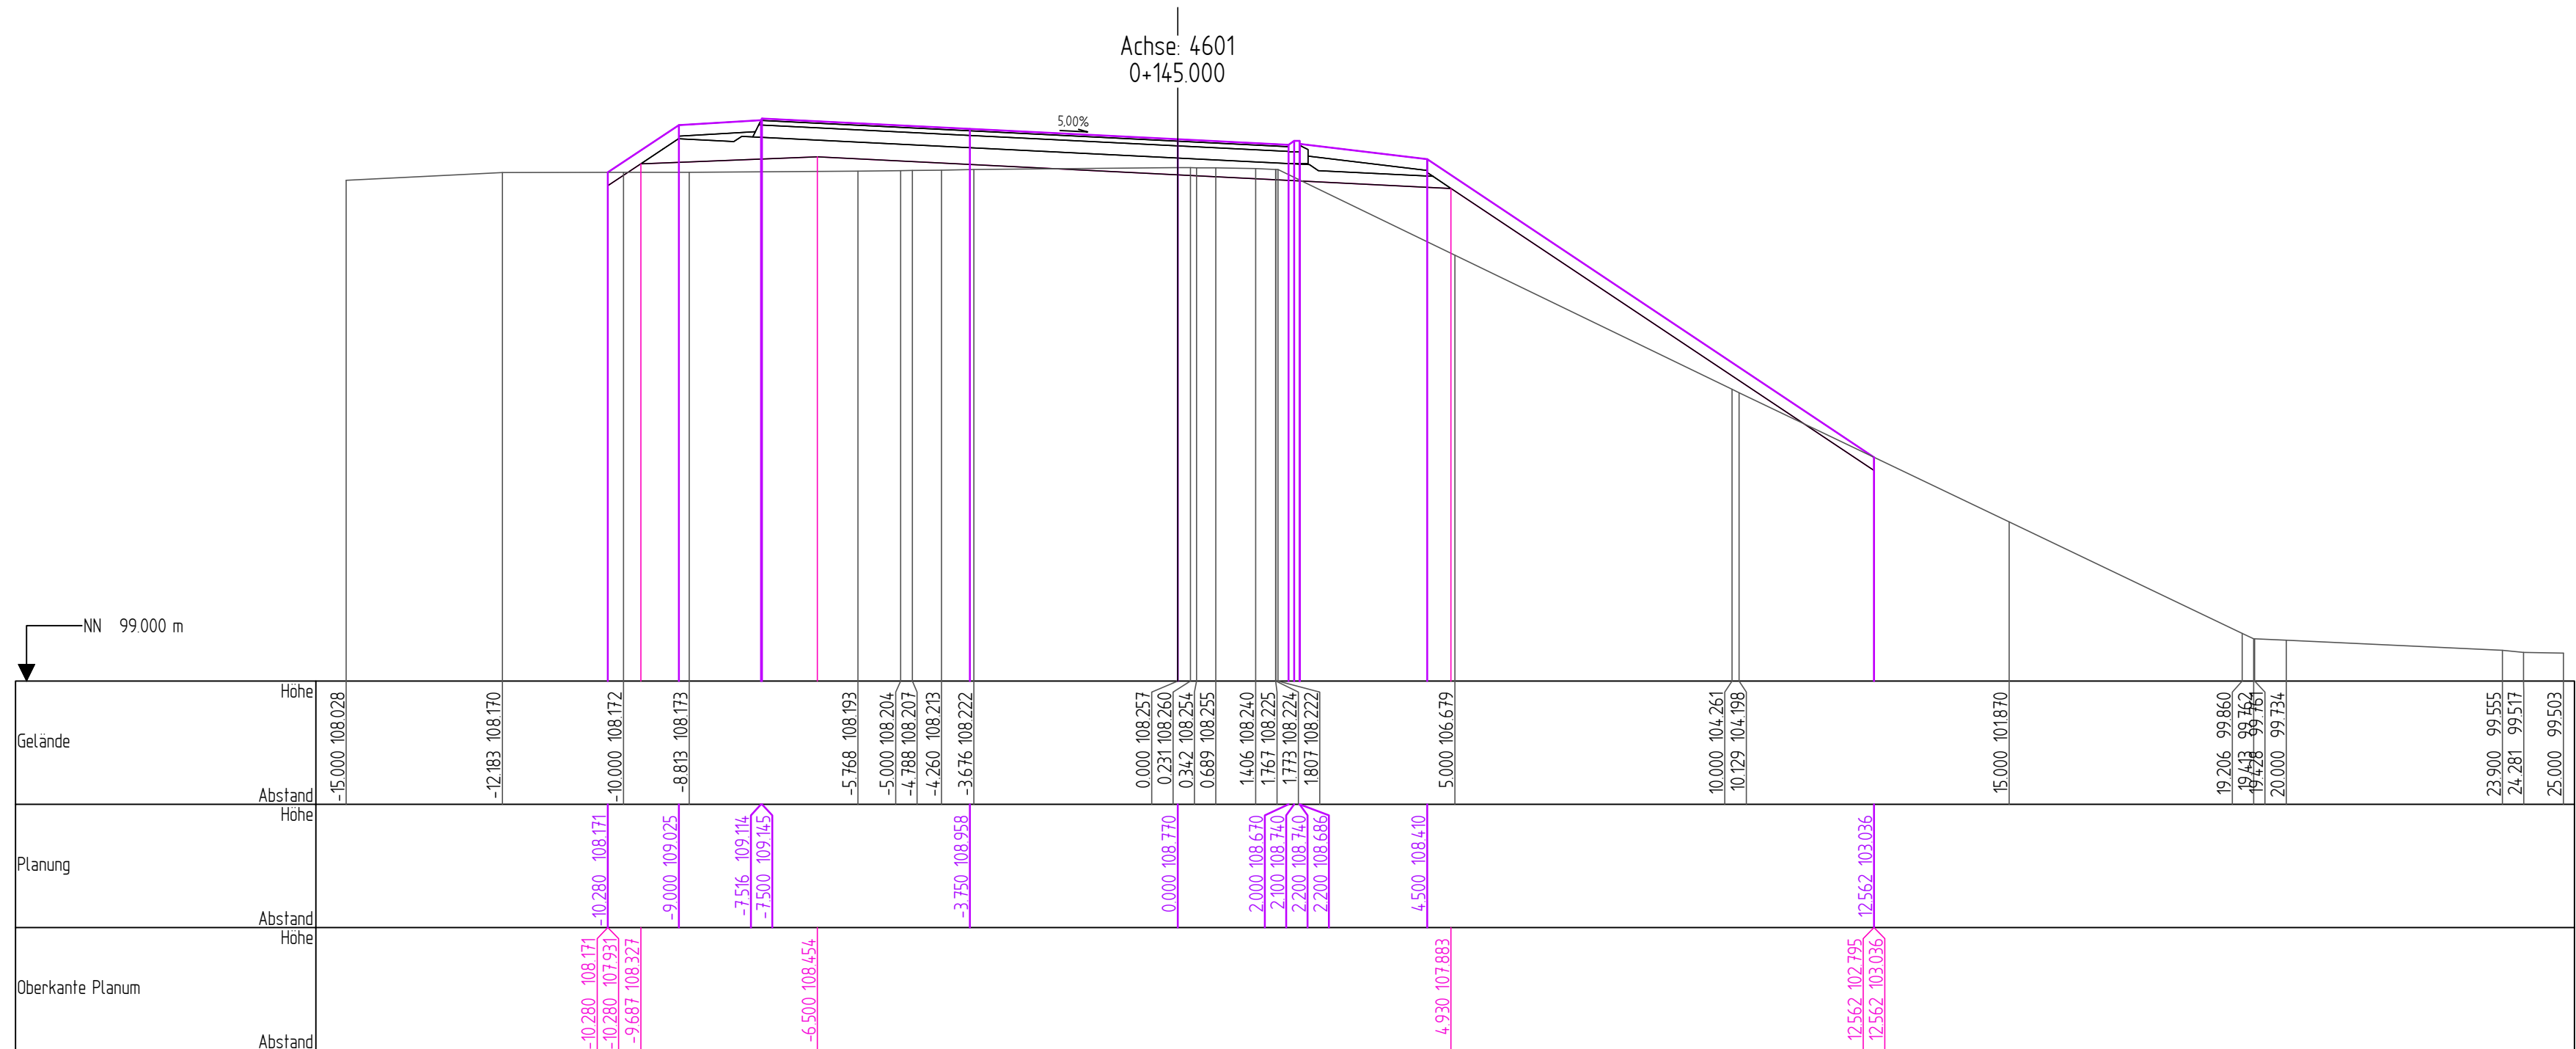
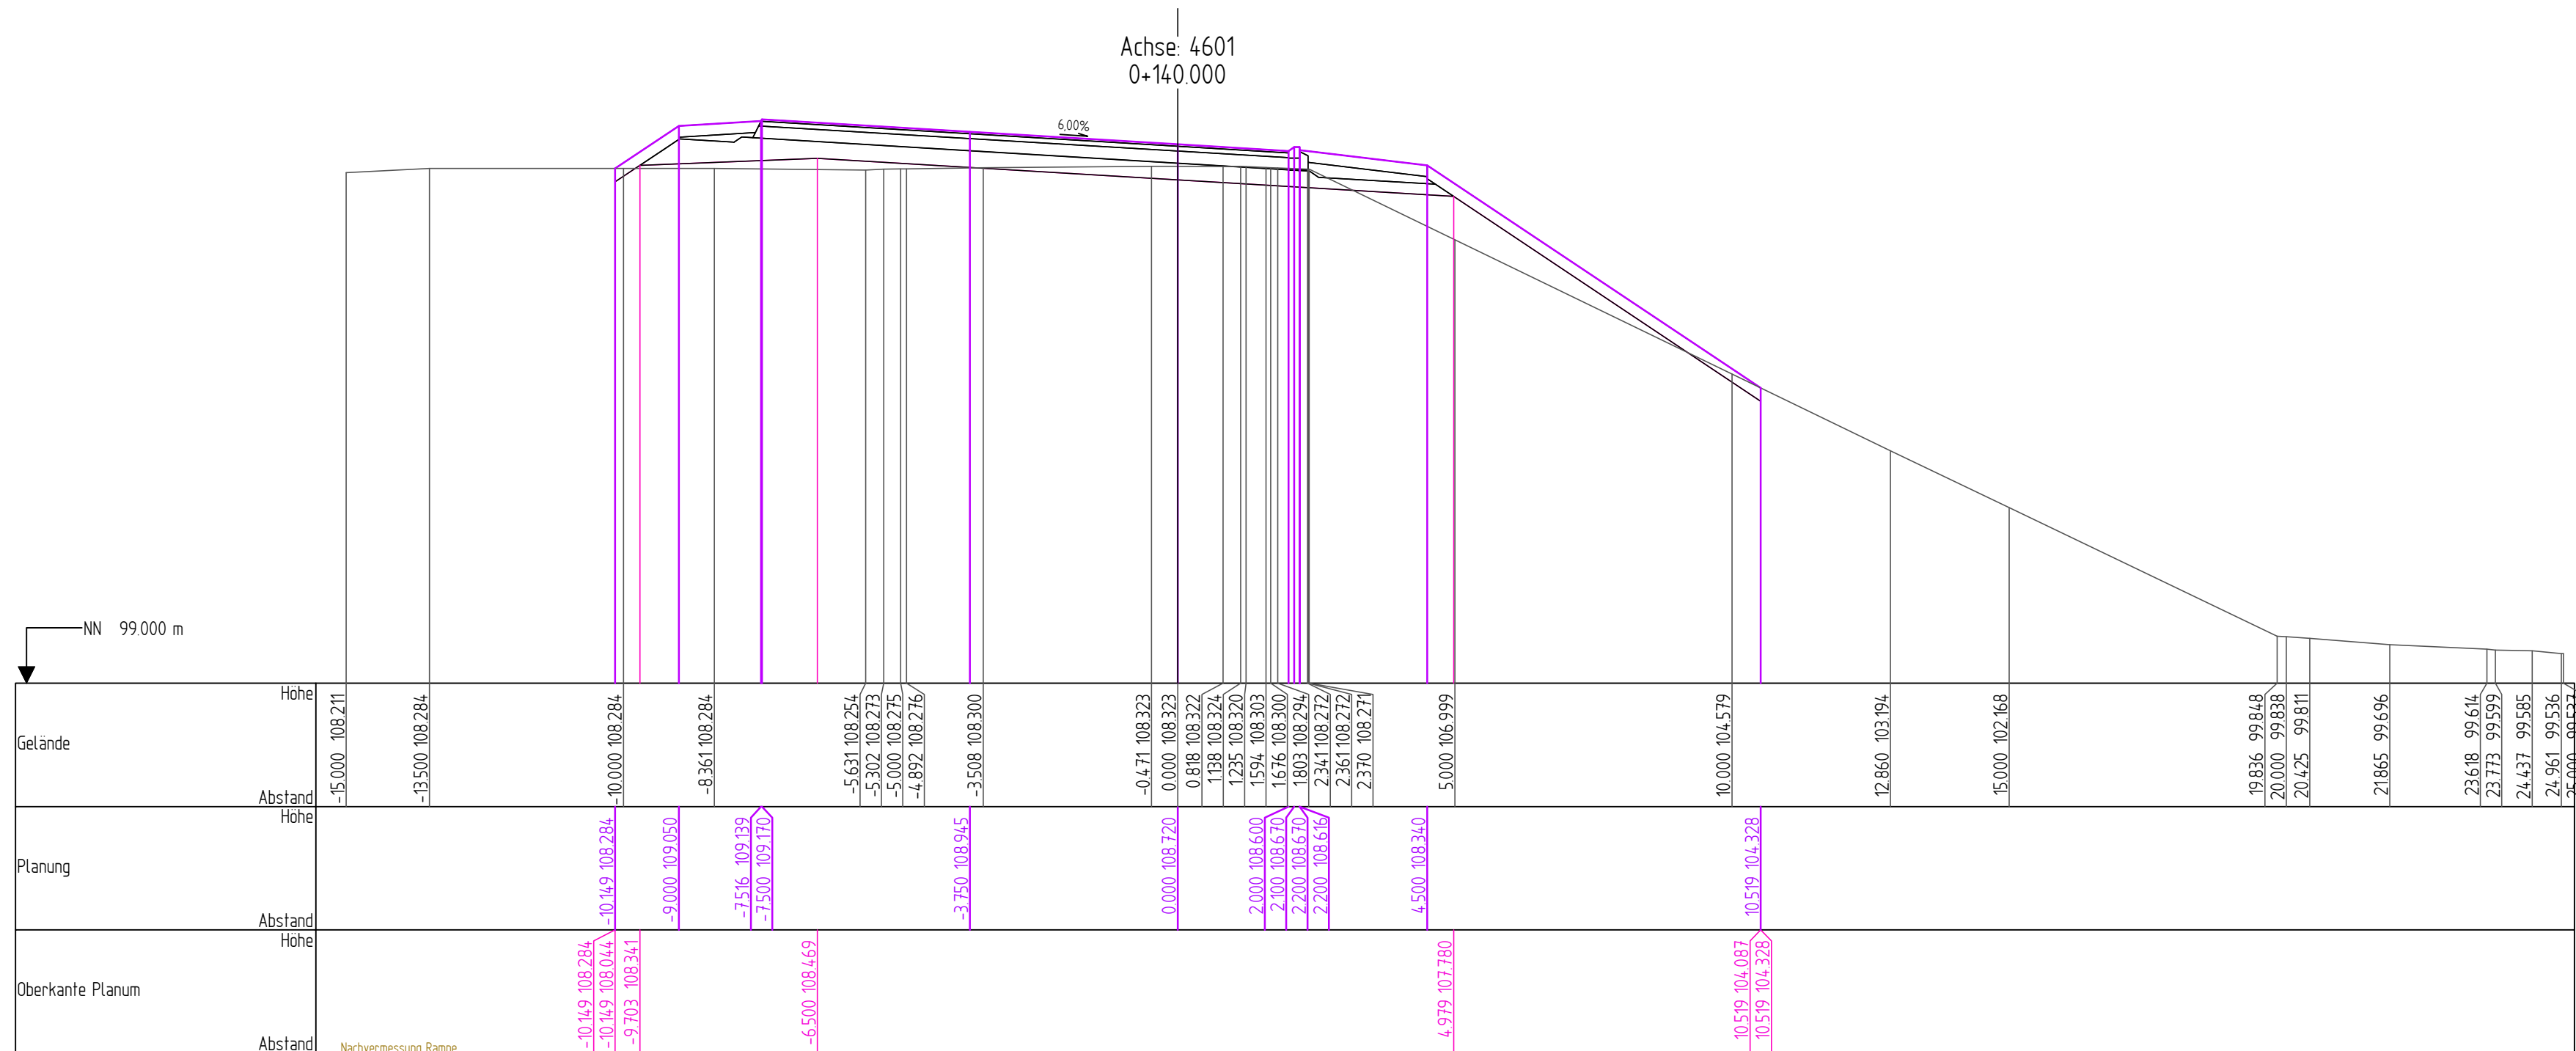
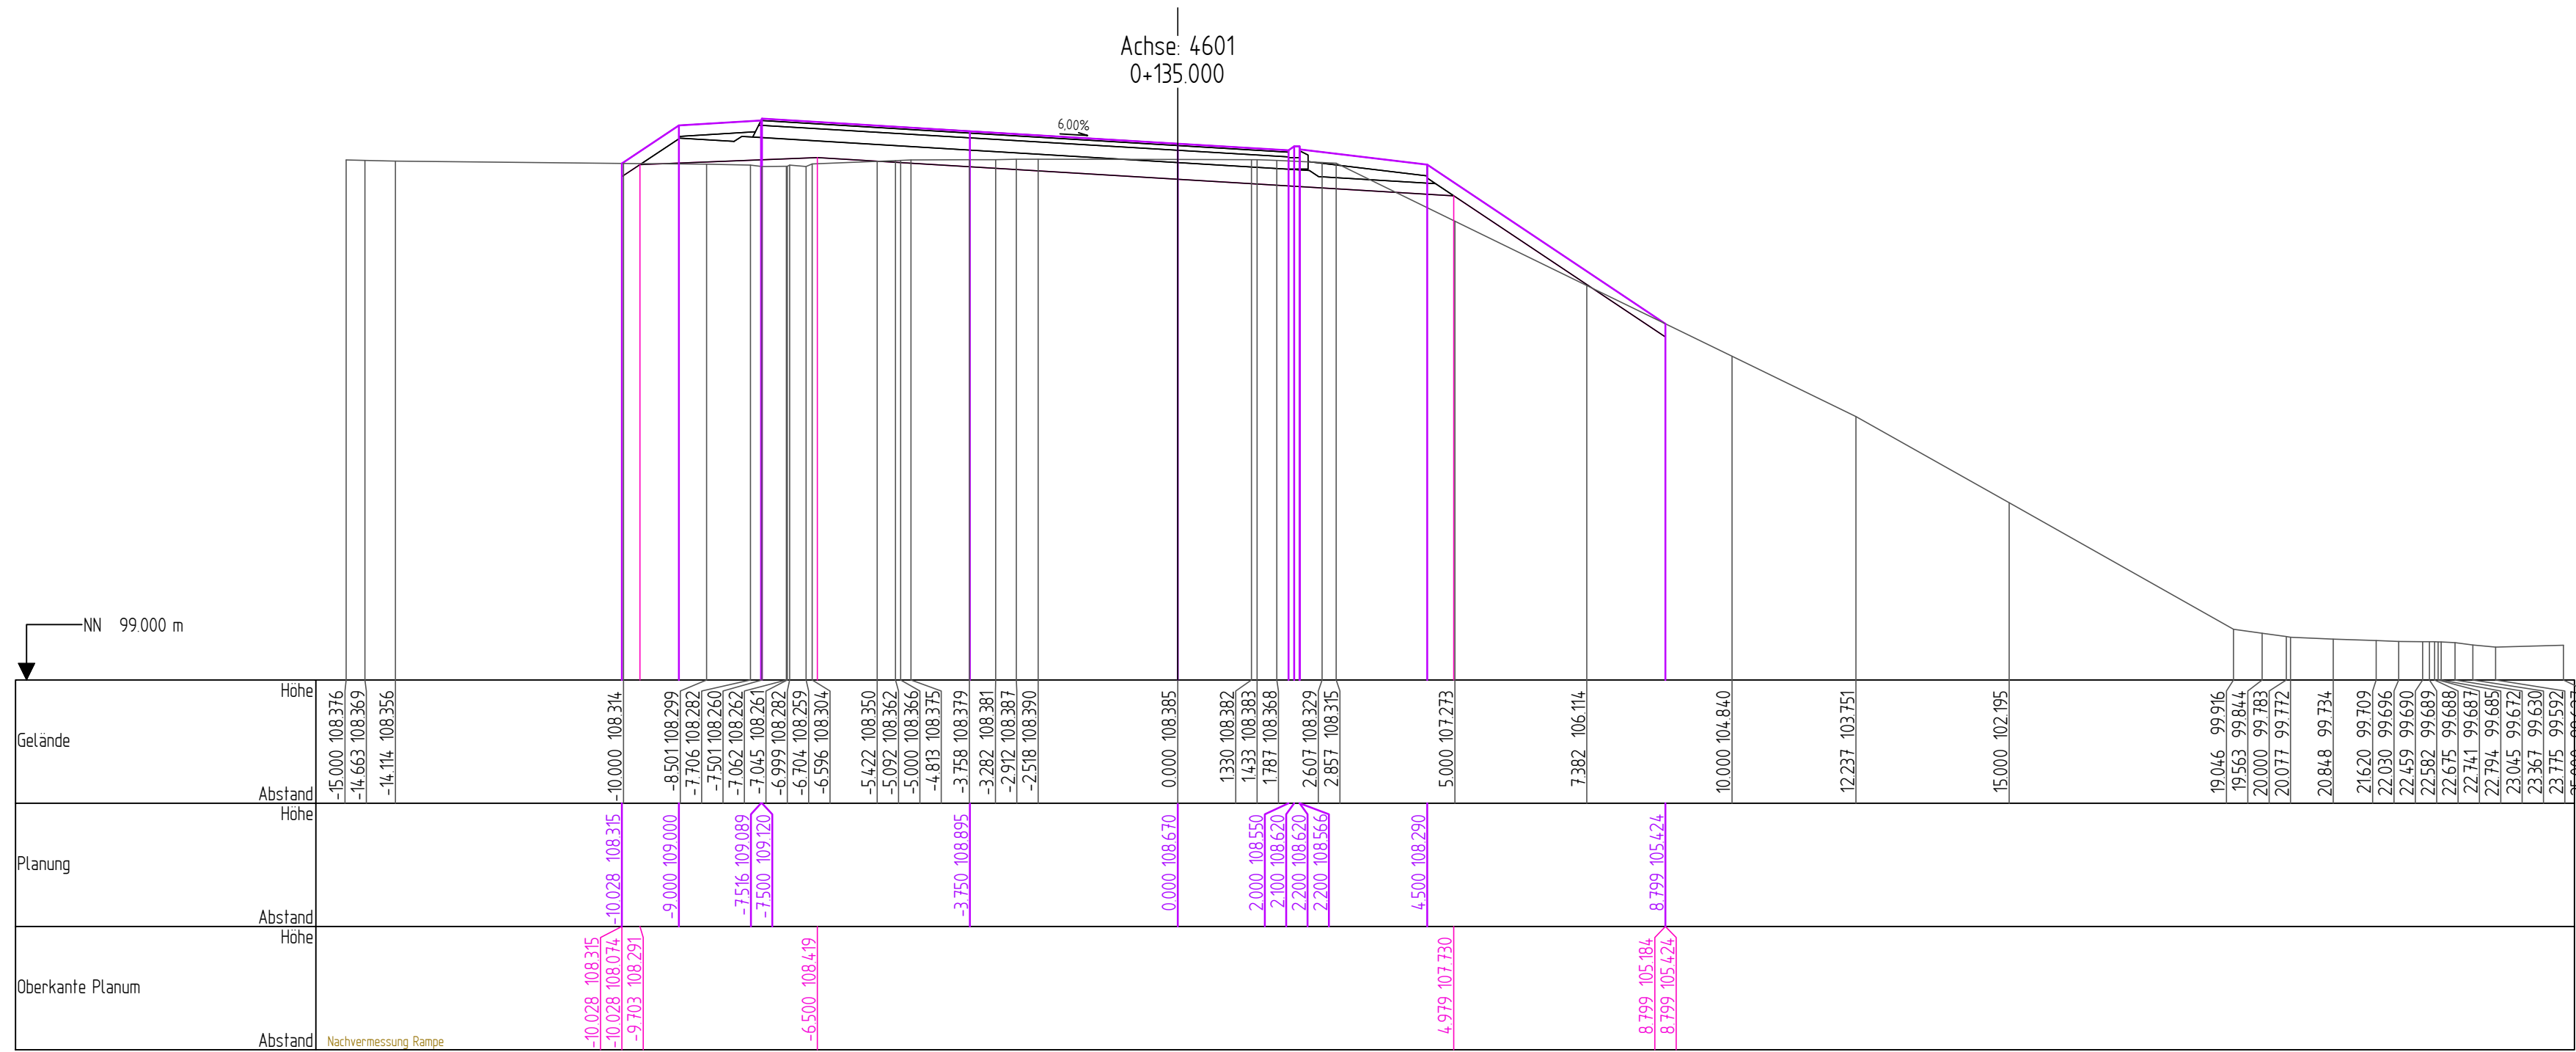
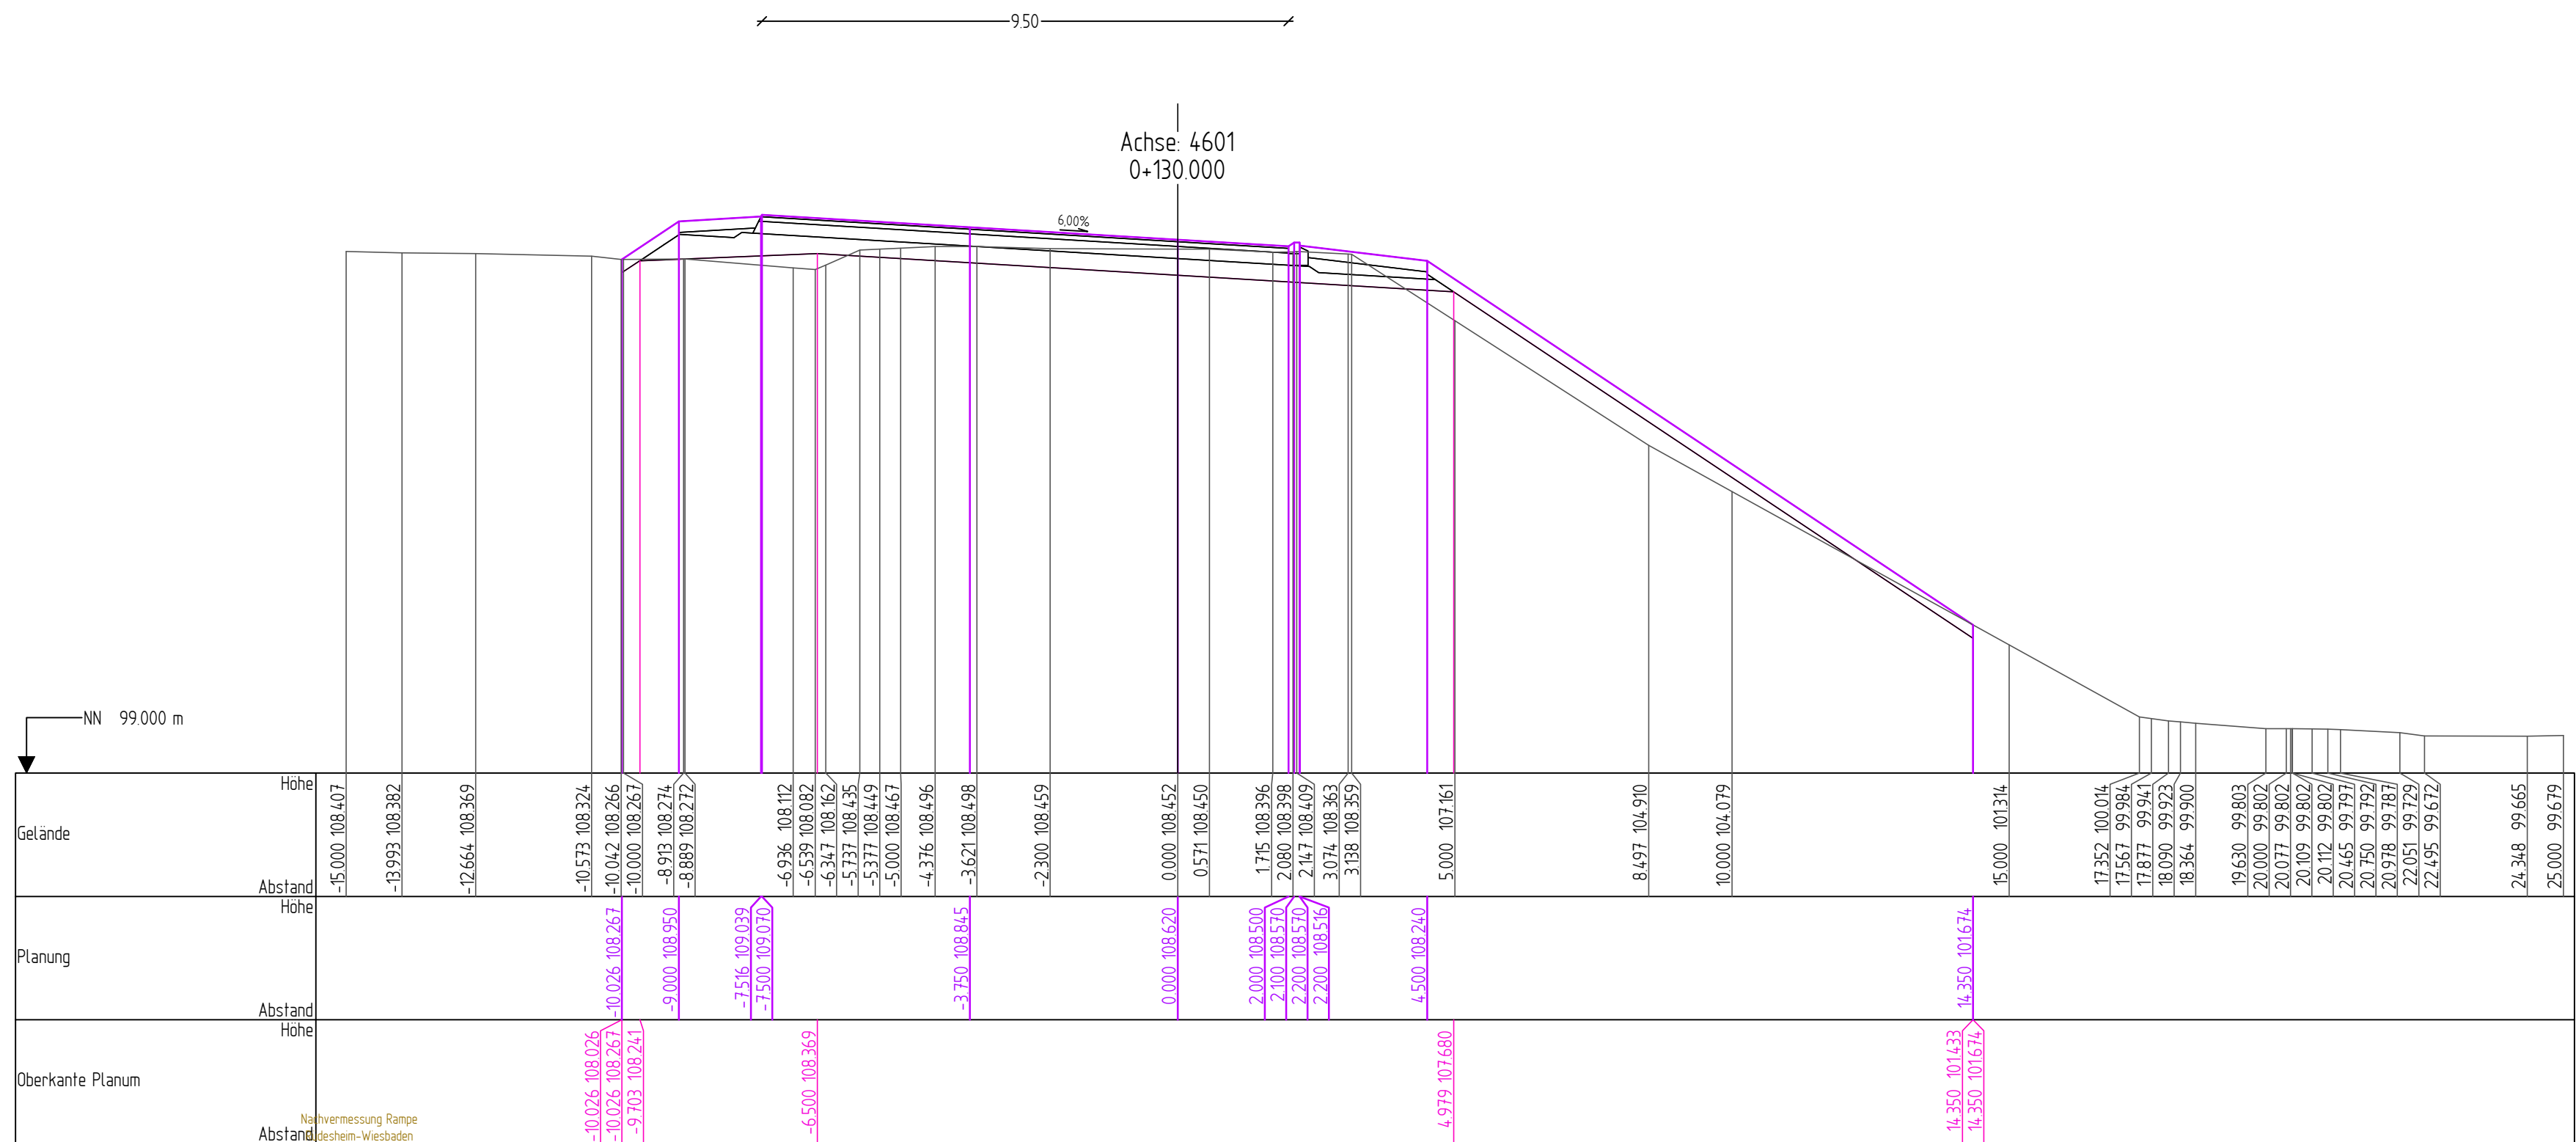


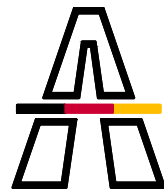

	Ingenieurgesellschaft mbH Hanserd Landstraße 211 60314 Frankfurt am Main Tel. 069 96 88 57-0	bearbeitet	A. gez. S. Ritz
		freigegeben	A. gez. S. Ritz
		Projekt-Nr.: 12181	

	Die Autobahn West Bahnhofplatz 1, 56410 Montabaur	bearbeitet	
		freigegeben	
		Project-No: 6-streifiger Ausbau A 12607 Kreuz A. 12021	

Nr.	Art der Änderung	Datum	Zeichen

Lagesystem	Gauß-Krüger	Stand Kalender	2018
Höhensystem	nNN	Bestandsvermessung	2018

AUSFÜHRUNGSPLANUNG

Die Autobahn GmbH des Bundes	Unterrage / Blatt-Nr.: 14.3 / 39
	Querprofile
	Achse 4601
Straße A643 / Station von NK 5915 012 bis NK 5915 078	Maßstab: 1 : 100
PROJUS-Nr.: _____	

6-streifiger Ausbau der A643
zw. Wf Mainz (A60) u. AK Wiesbaden-Schierstein (A66)
Baukm 1+284 - 2+725

Zur Ausführung freigegeben: _____

Niederlassung West
Außenstelle Wiesbaden
Außenstellenleiter _____