
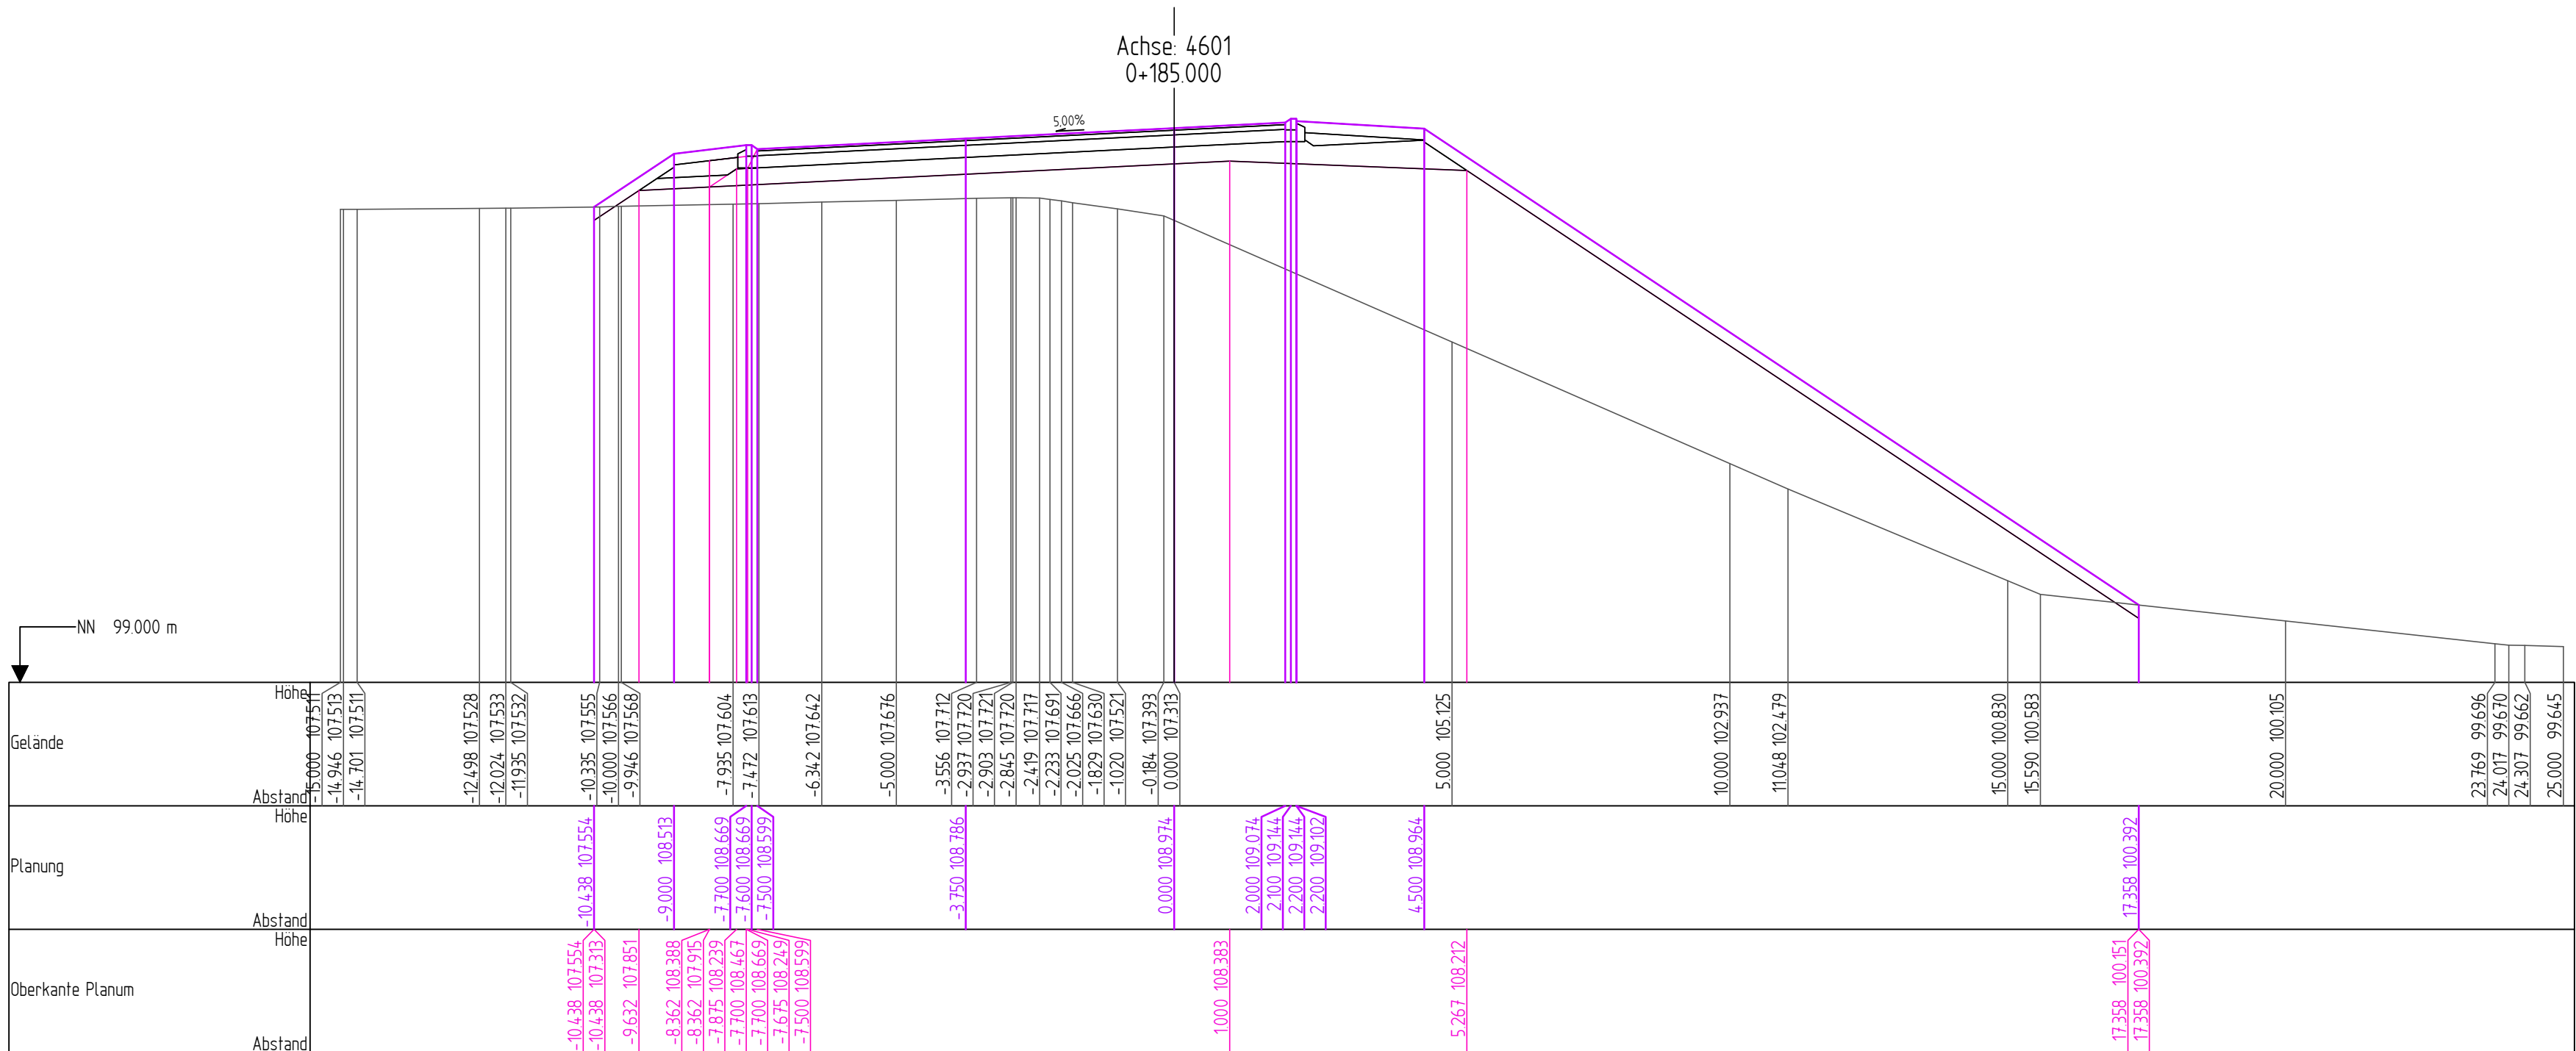
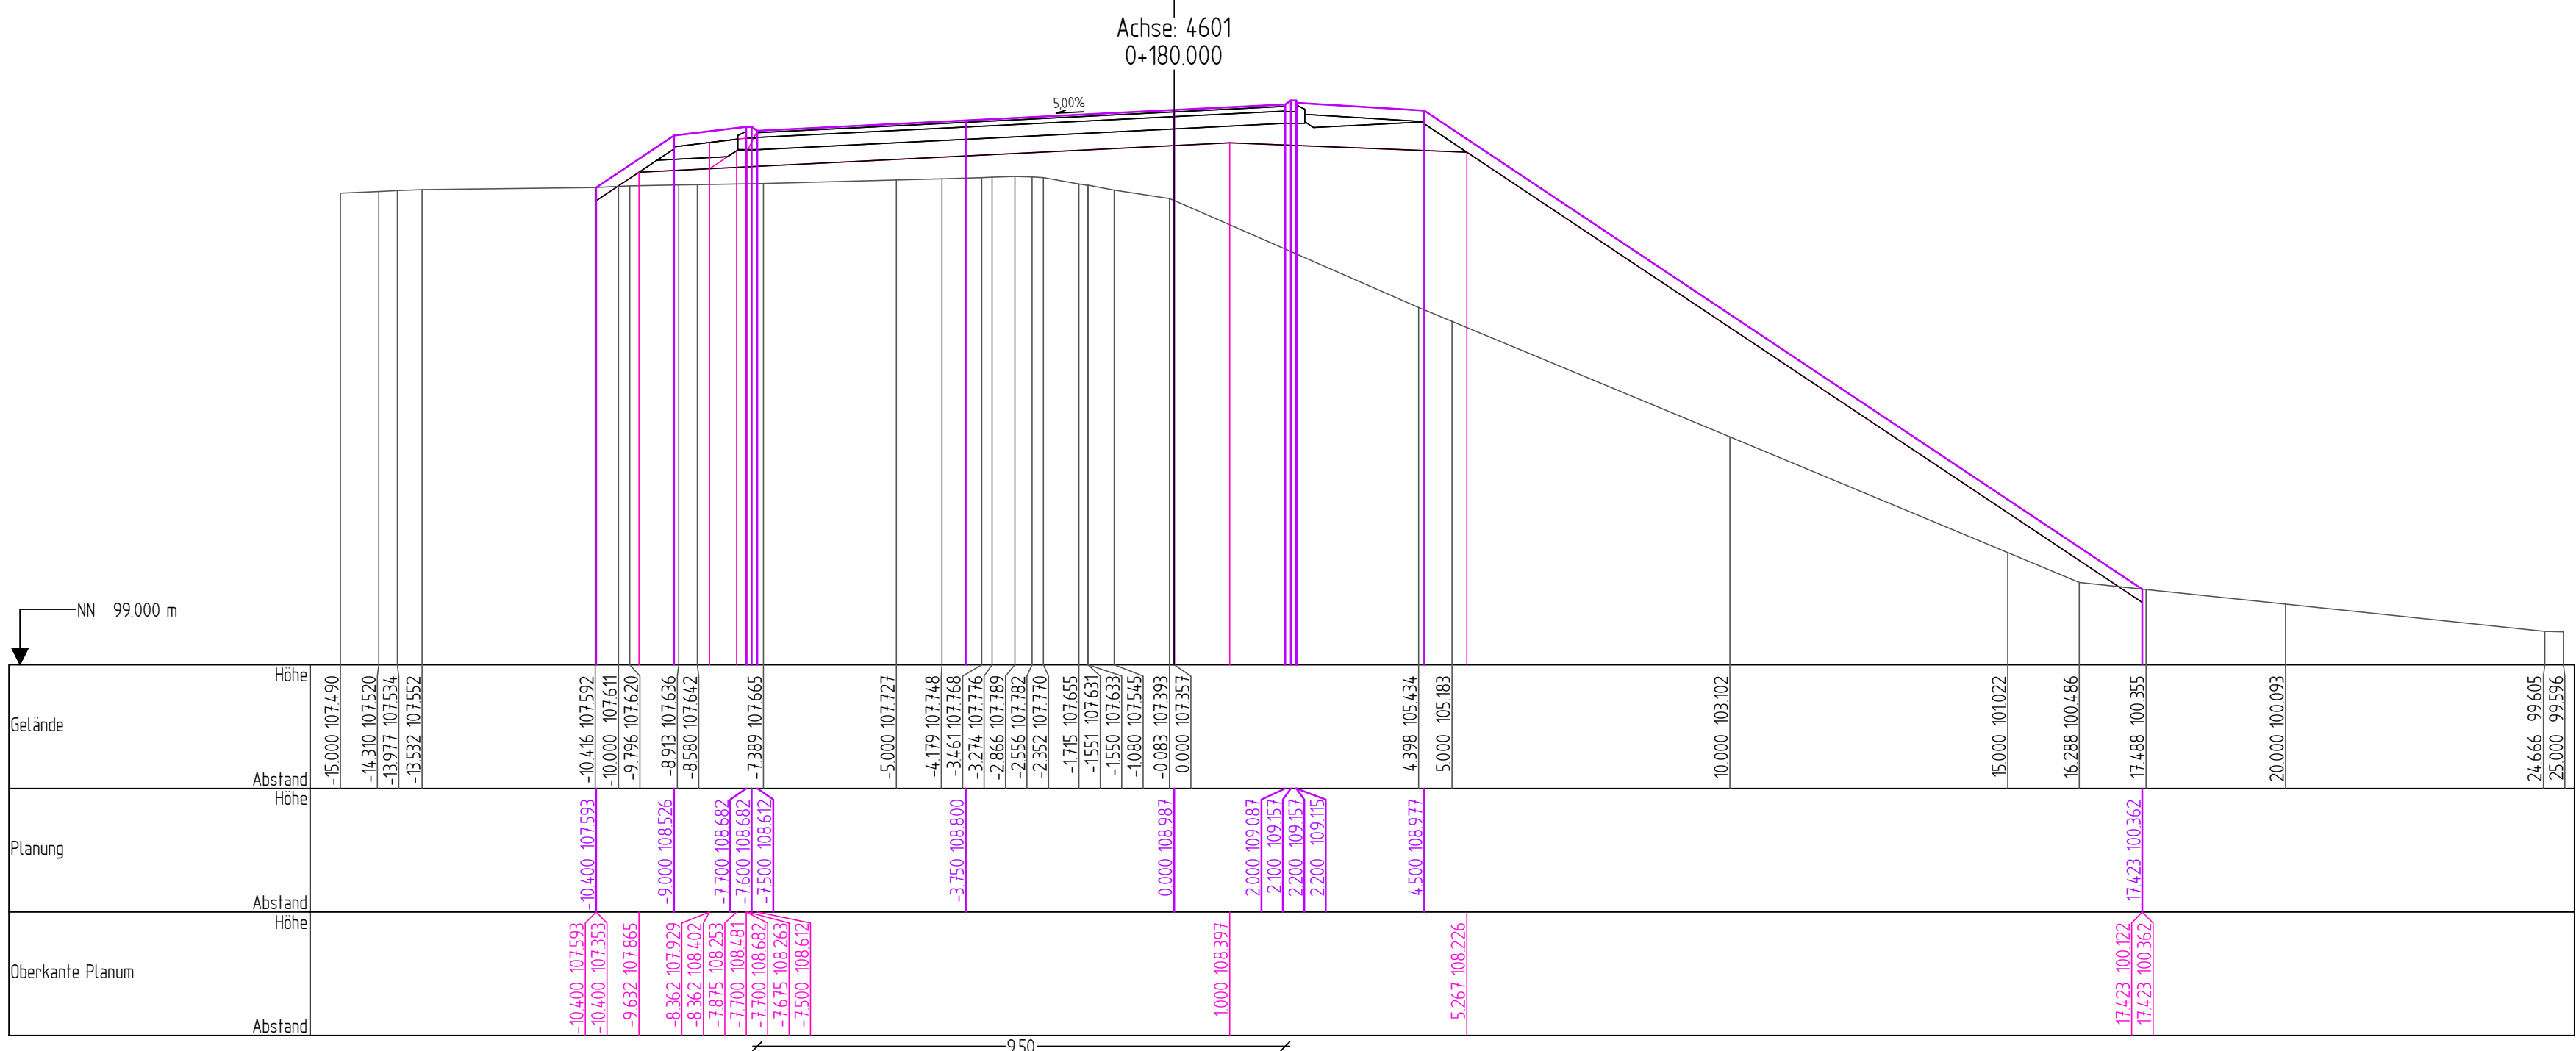
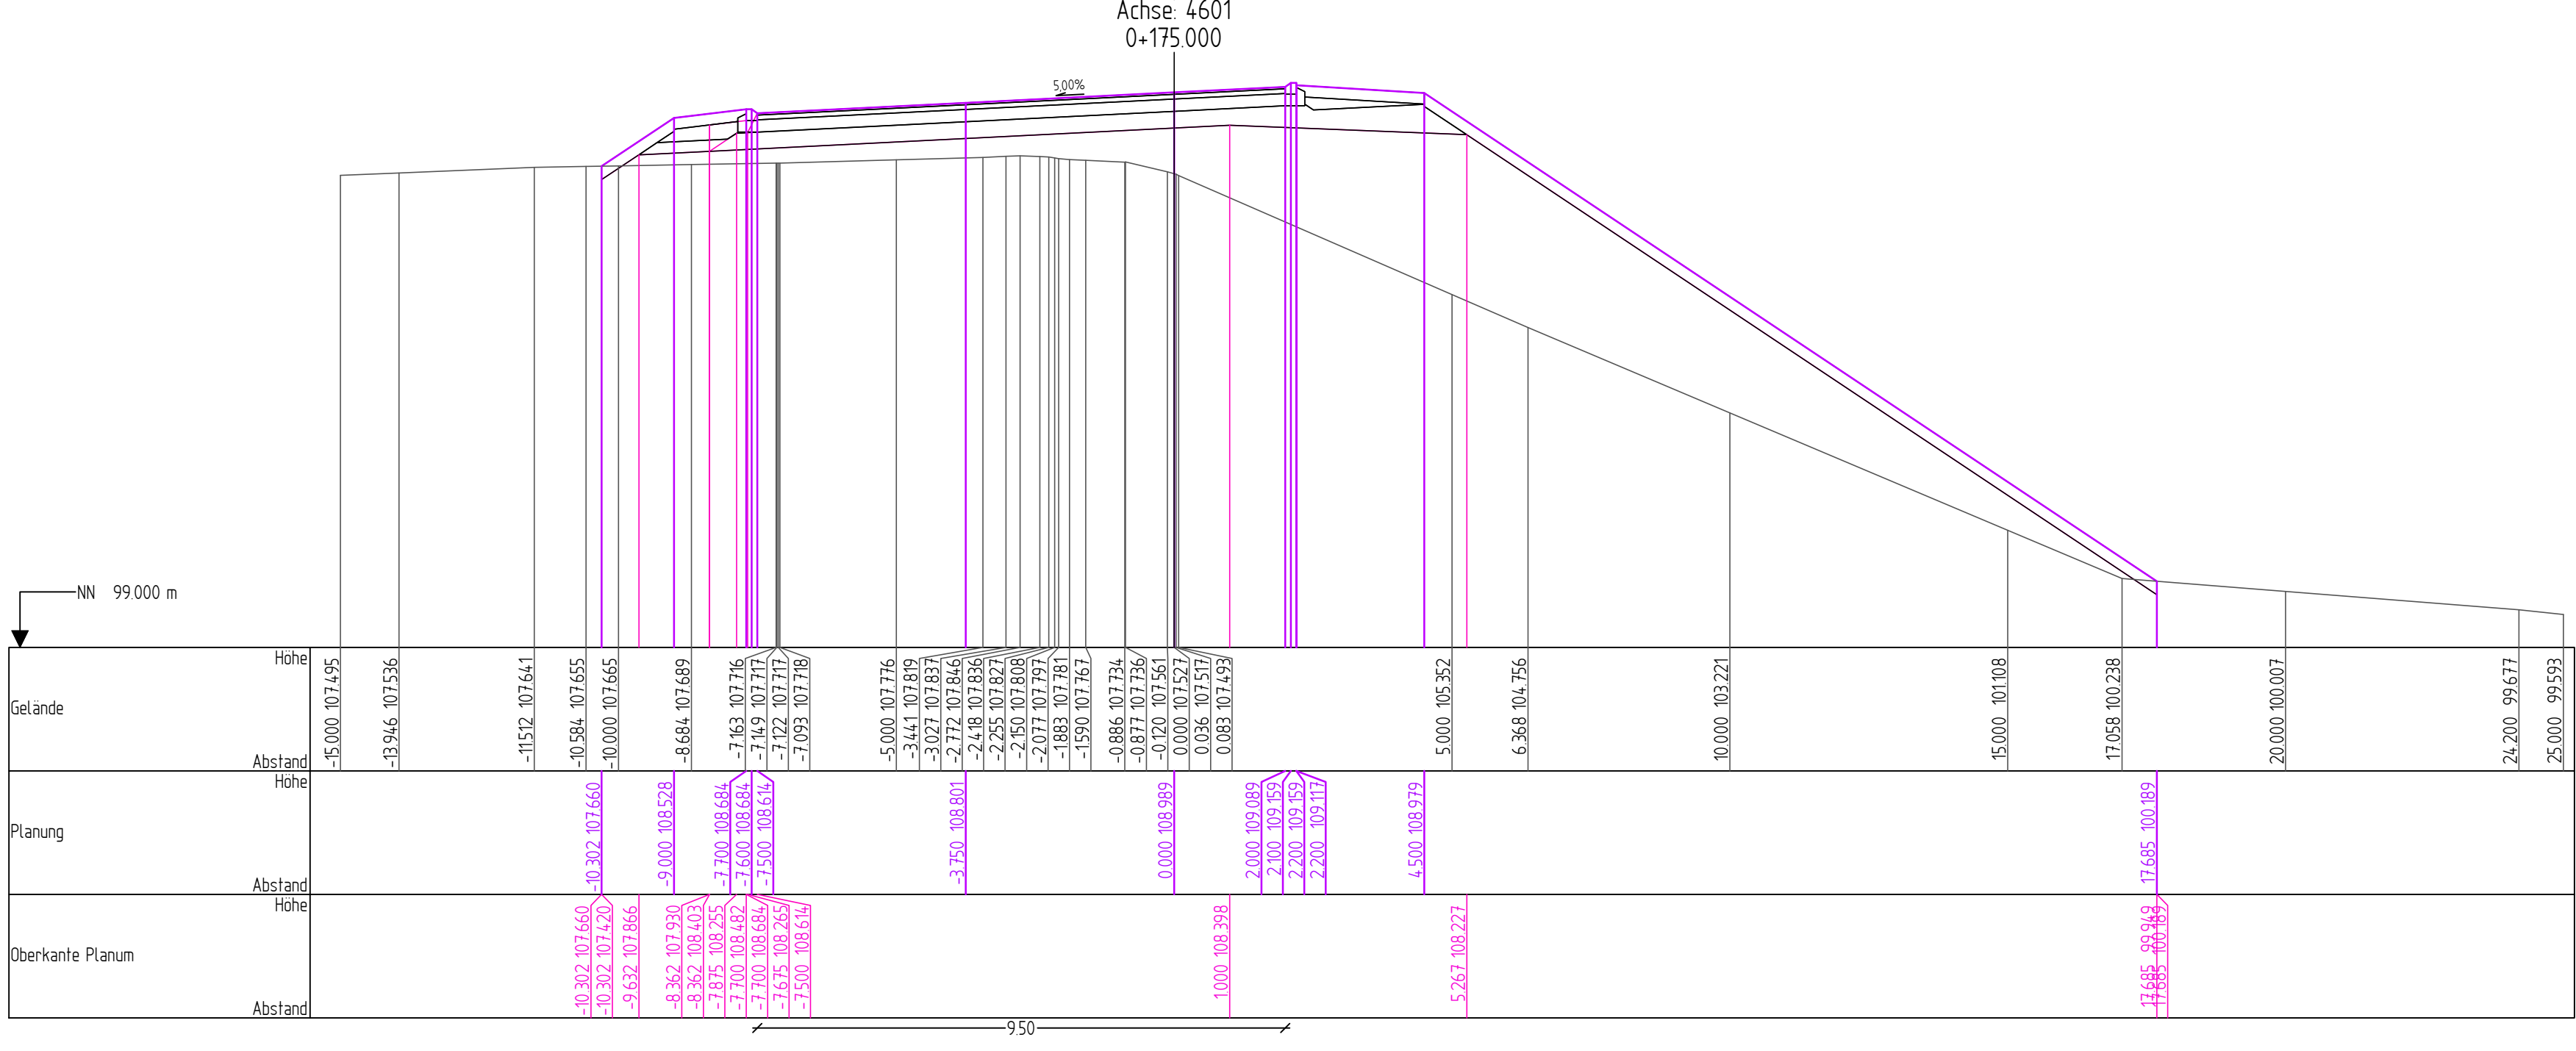
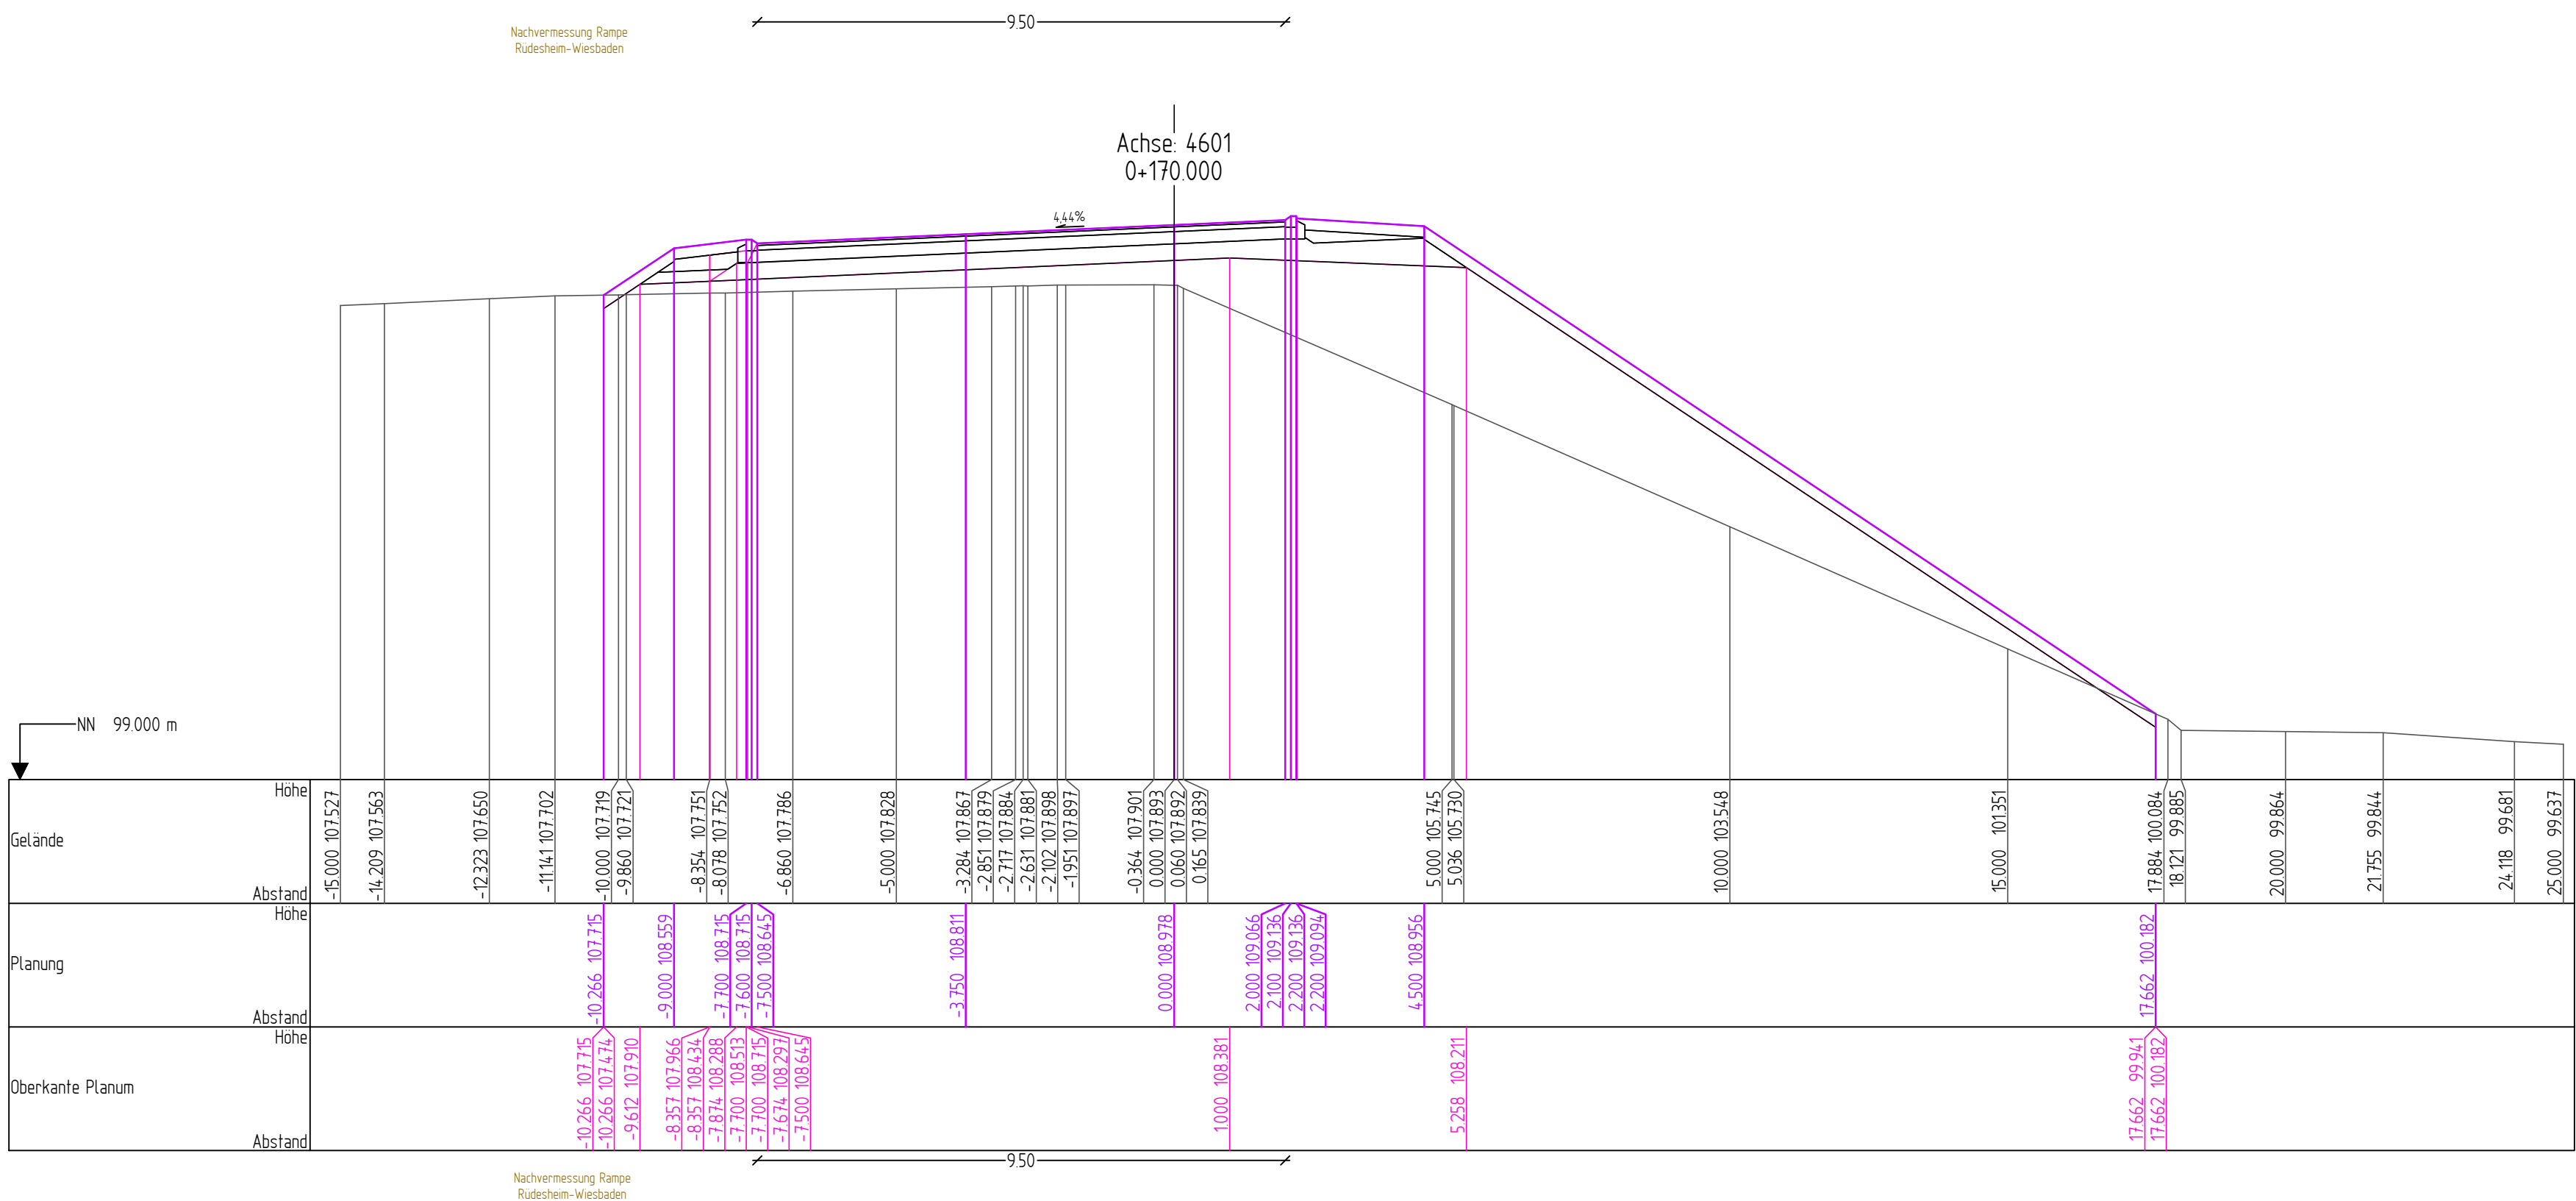
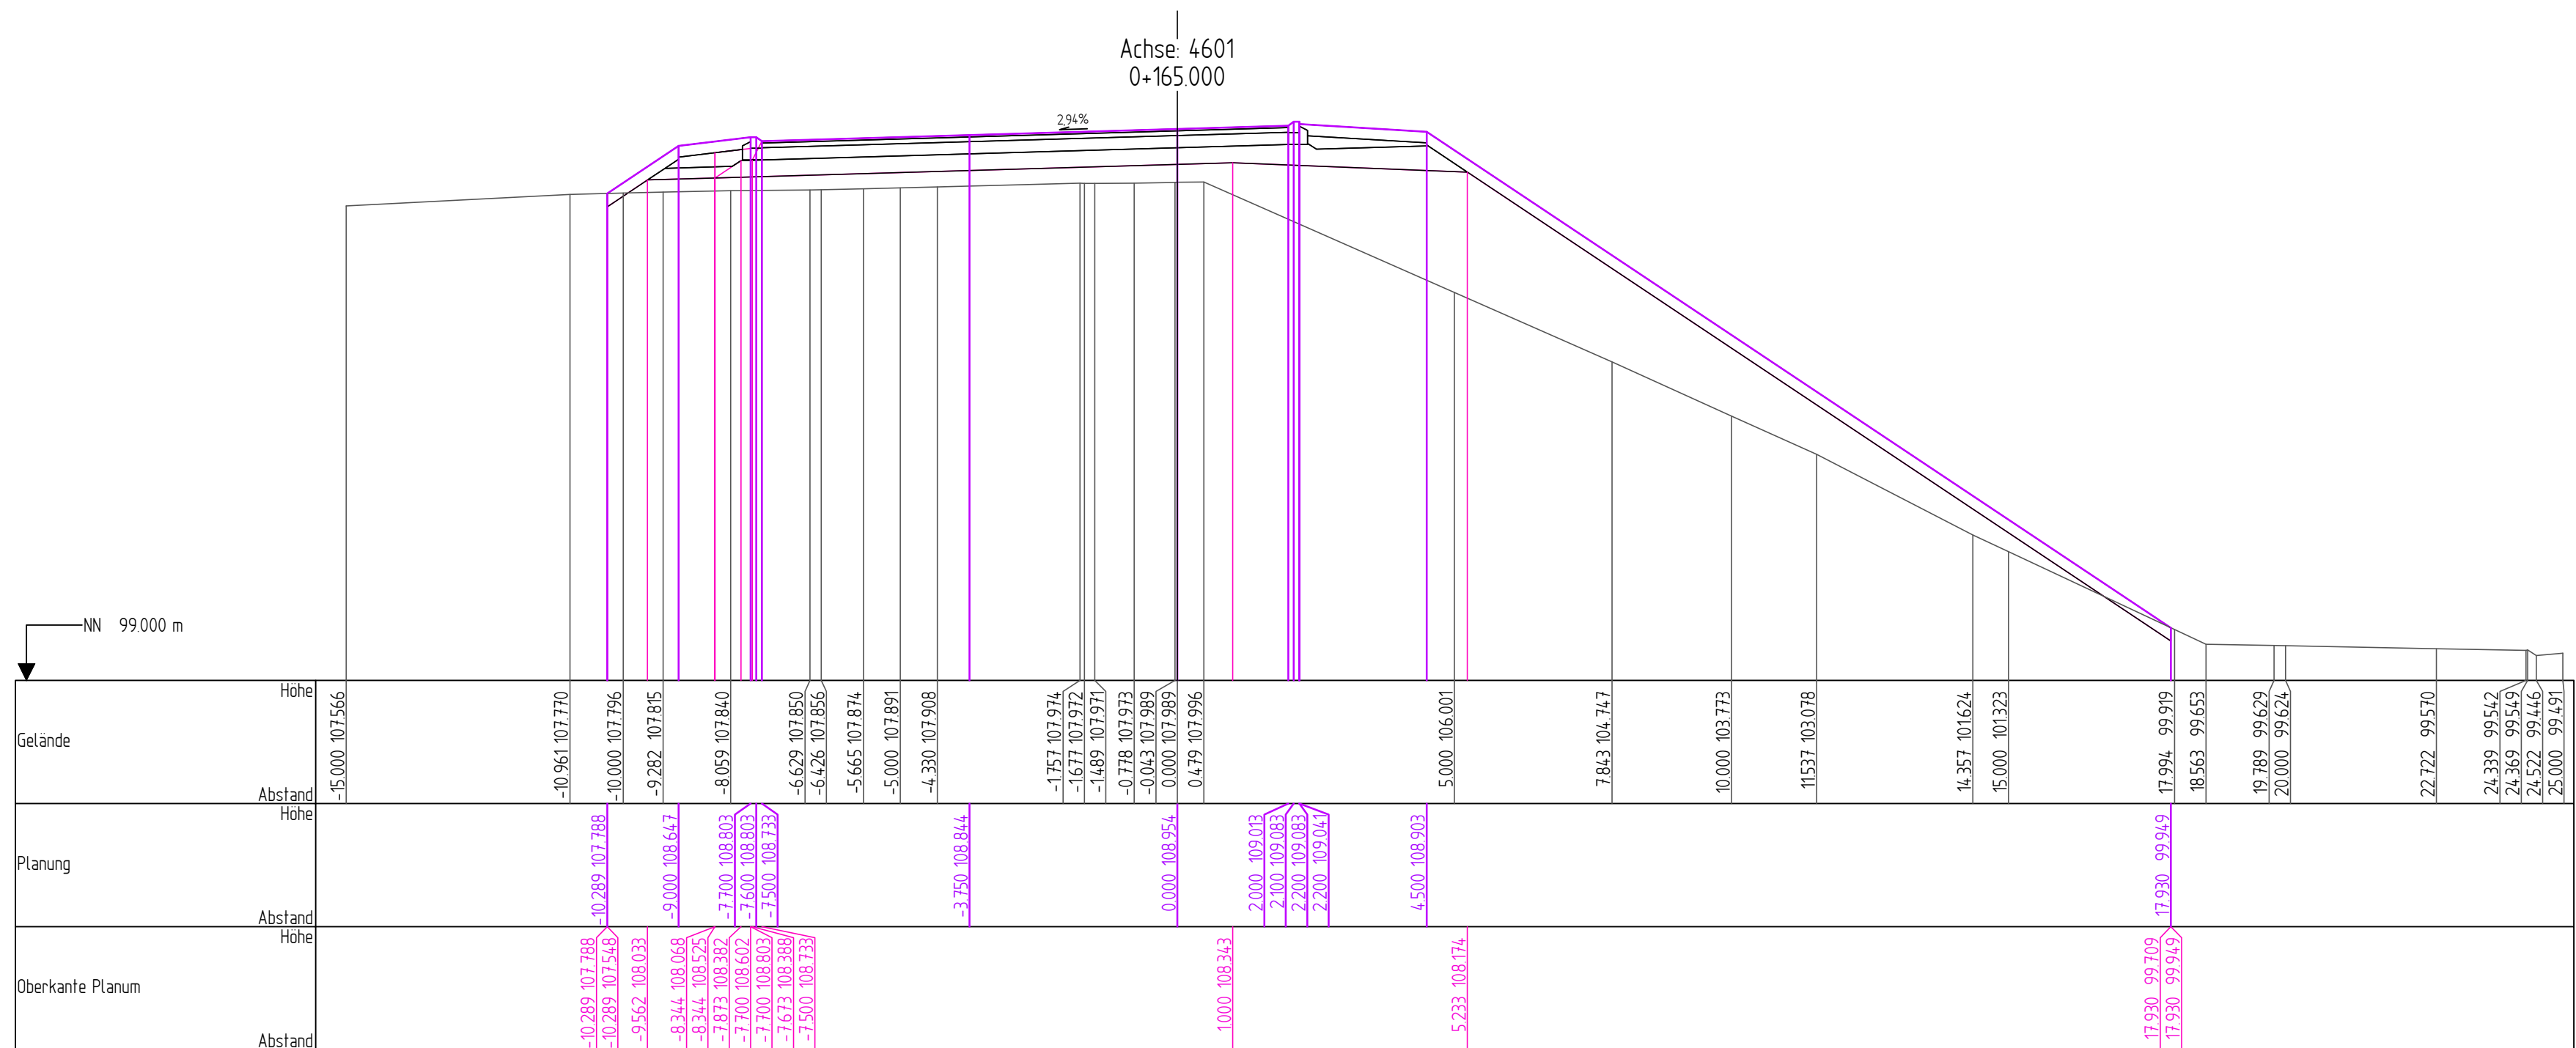
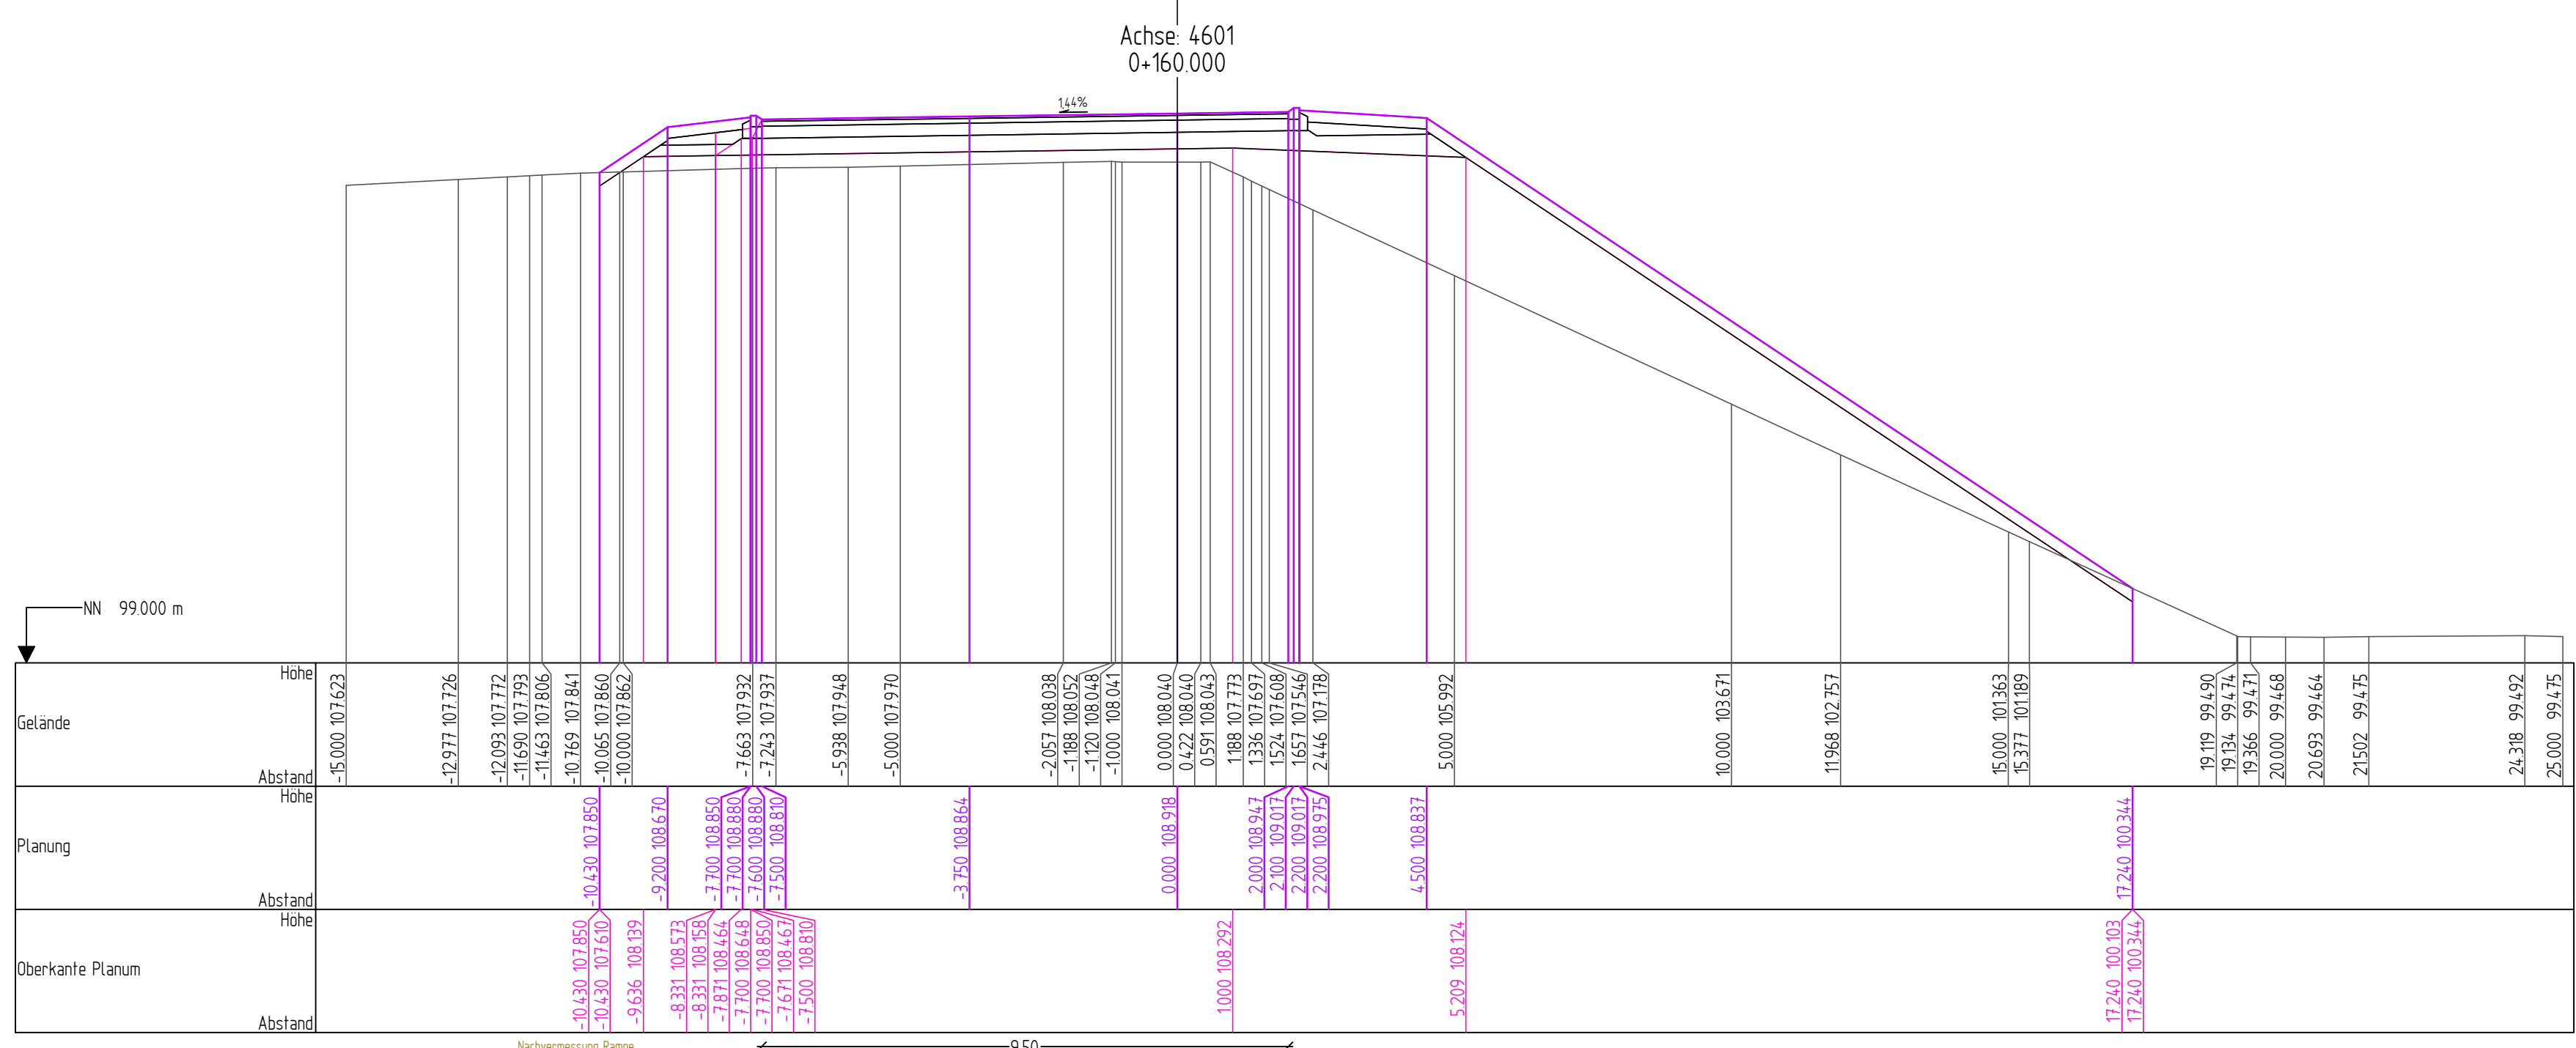
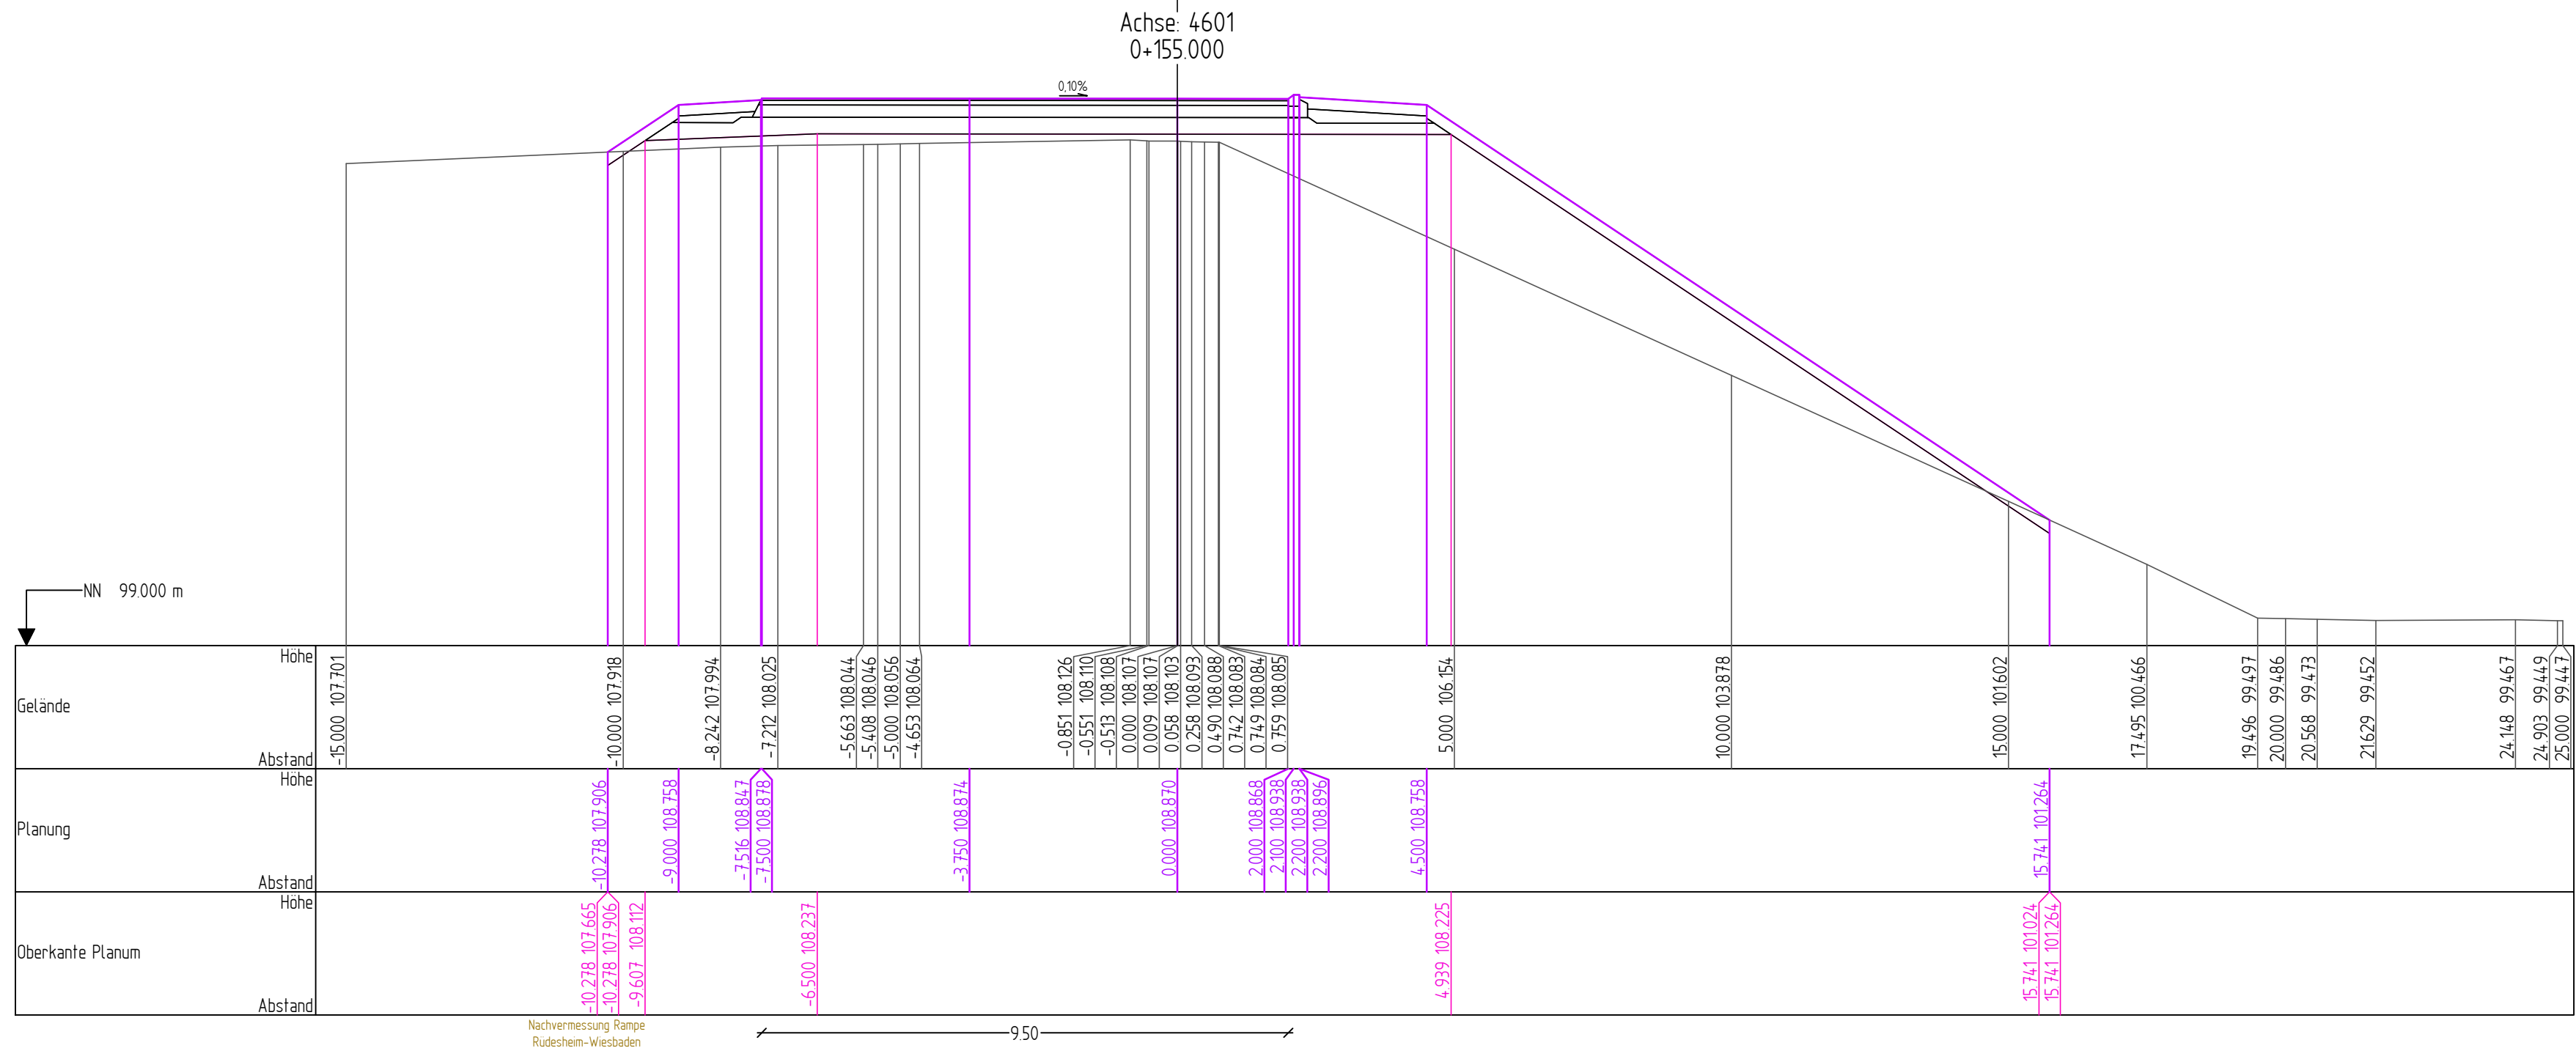


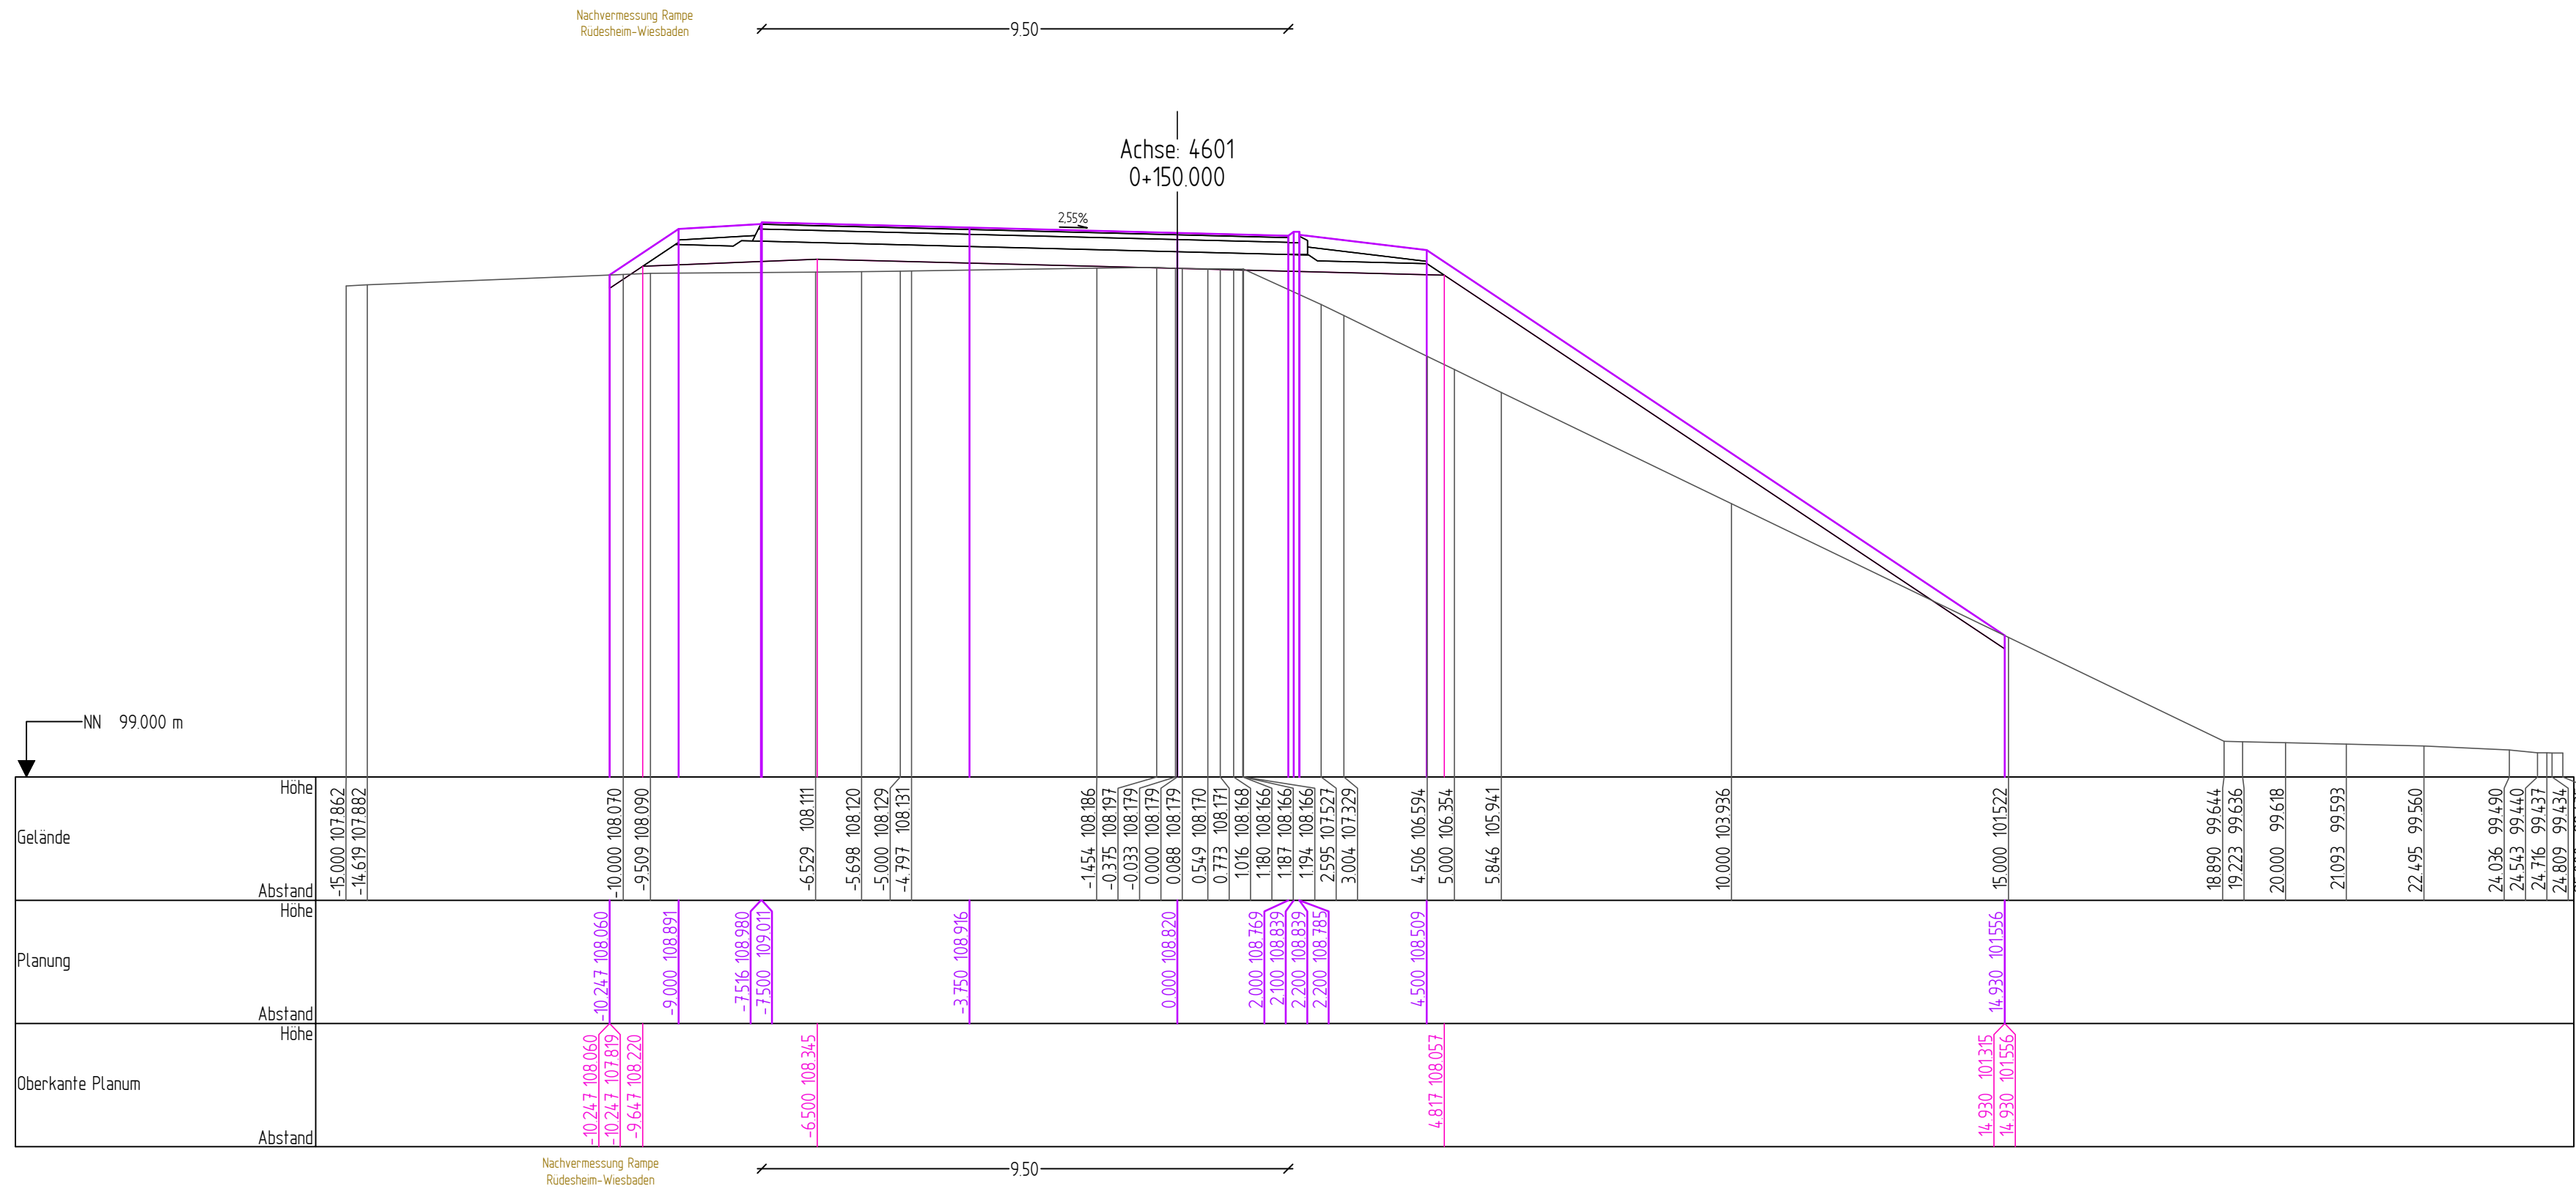

Schüßler-Plan
Ingenieurgesellschaft mbH
Hanauer Landstraße 211
60314 Frankfurt am Main
Tel. 069-96 98 51-0

bearbeitet
freigegeben
Projekt-Nr.: 12181

Die Autobahn West
Bahnhofstraße 1, 56410 Montabaur

bearbeitet
freigegeben
Projekt-Nr.: 6-streifiger Ausbau A.12607
Kreuz A. 12021

Nr.	Art der Änderung	Datum	Zeichen

Lage-System	Gauß-Krüger	Stand Kataster	2016
Höhen-System	NNN	Bestandsvermessung	2016

AUSFÜHRUNGSPLANUNG

Die Autobahn GmbH des Bundes
StraÙe A643 / Station von NK 5915 012 bis NK 5915 078
PROJIS-Nr.:
6-streifiger Ausbau der A643
zw. AD Mainz (A60) u. AK Wiesbaden-Schierstein (A66)
Bau-km 1+284 - 2+725

Unterlage / Blatt-Nr.: 14.3 / 40
Querprofil
Achse 4601
Maßstab: 1 : 100

Zur Ausführung freigegeben: _____

Niederlassung West
Außenstelle Wiesbaden
Außenstellenleiter