
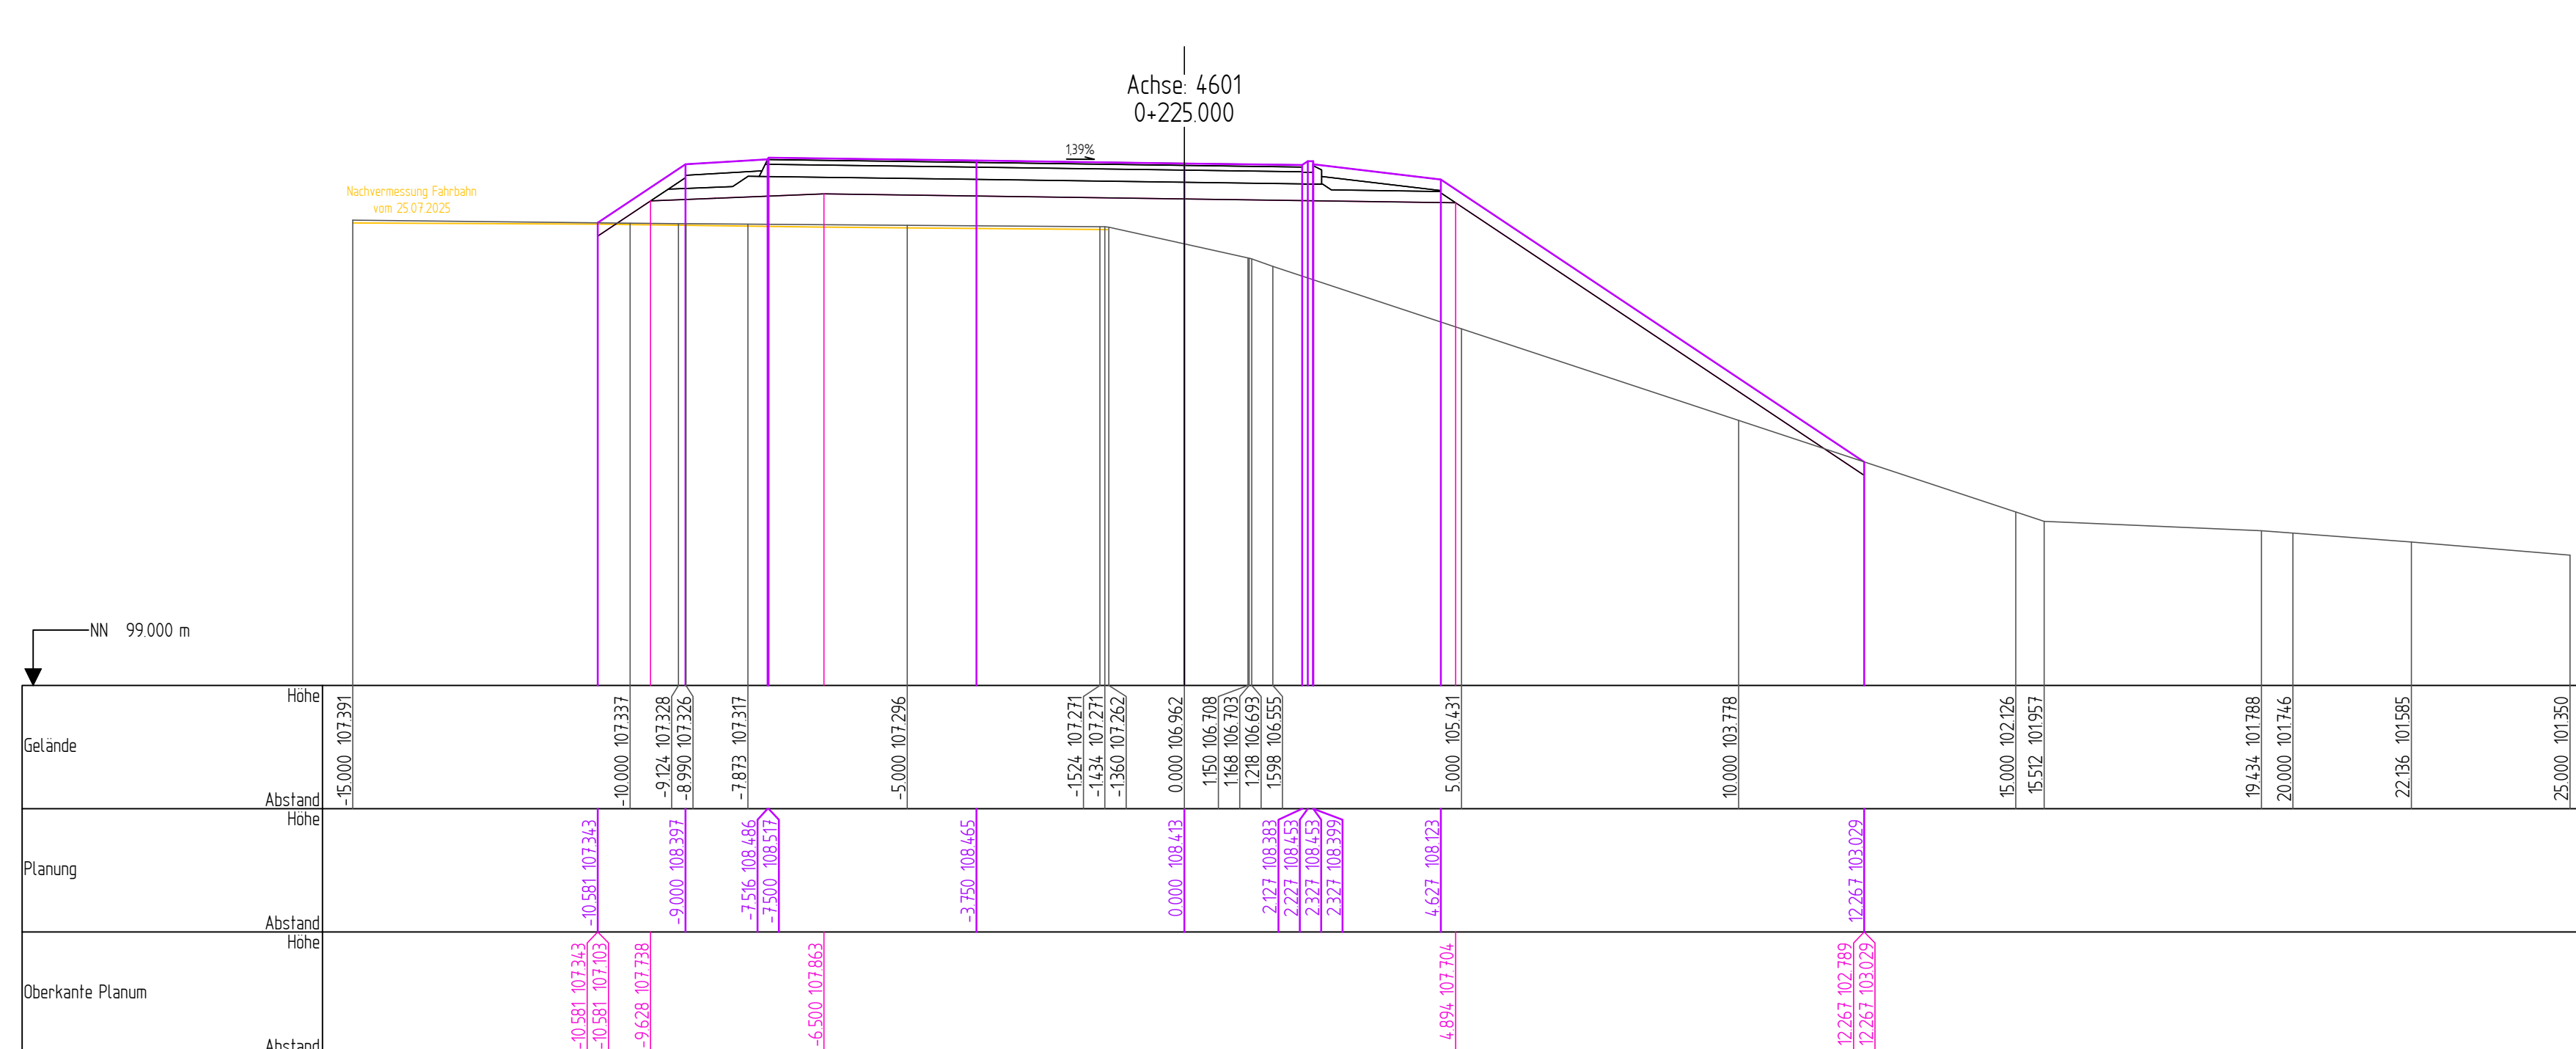
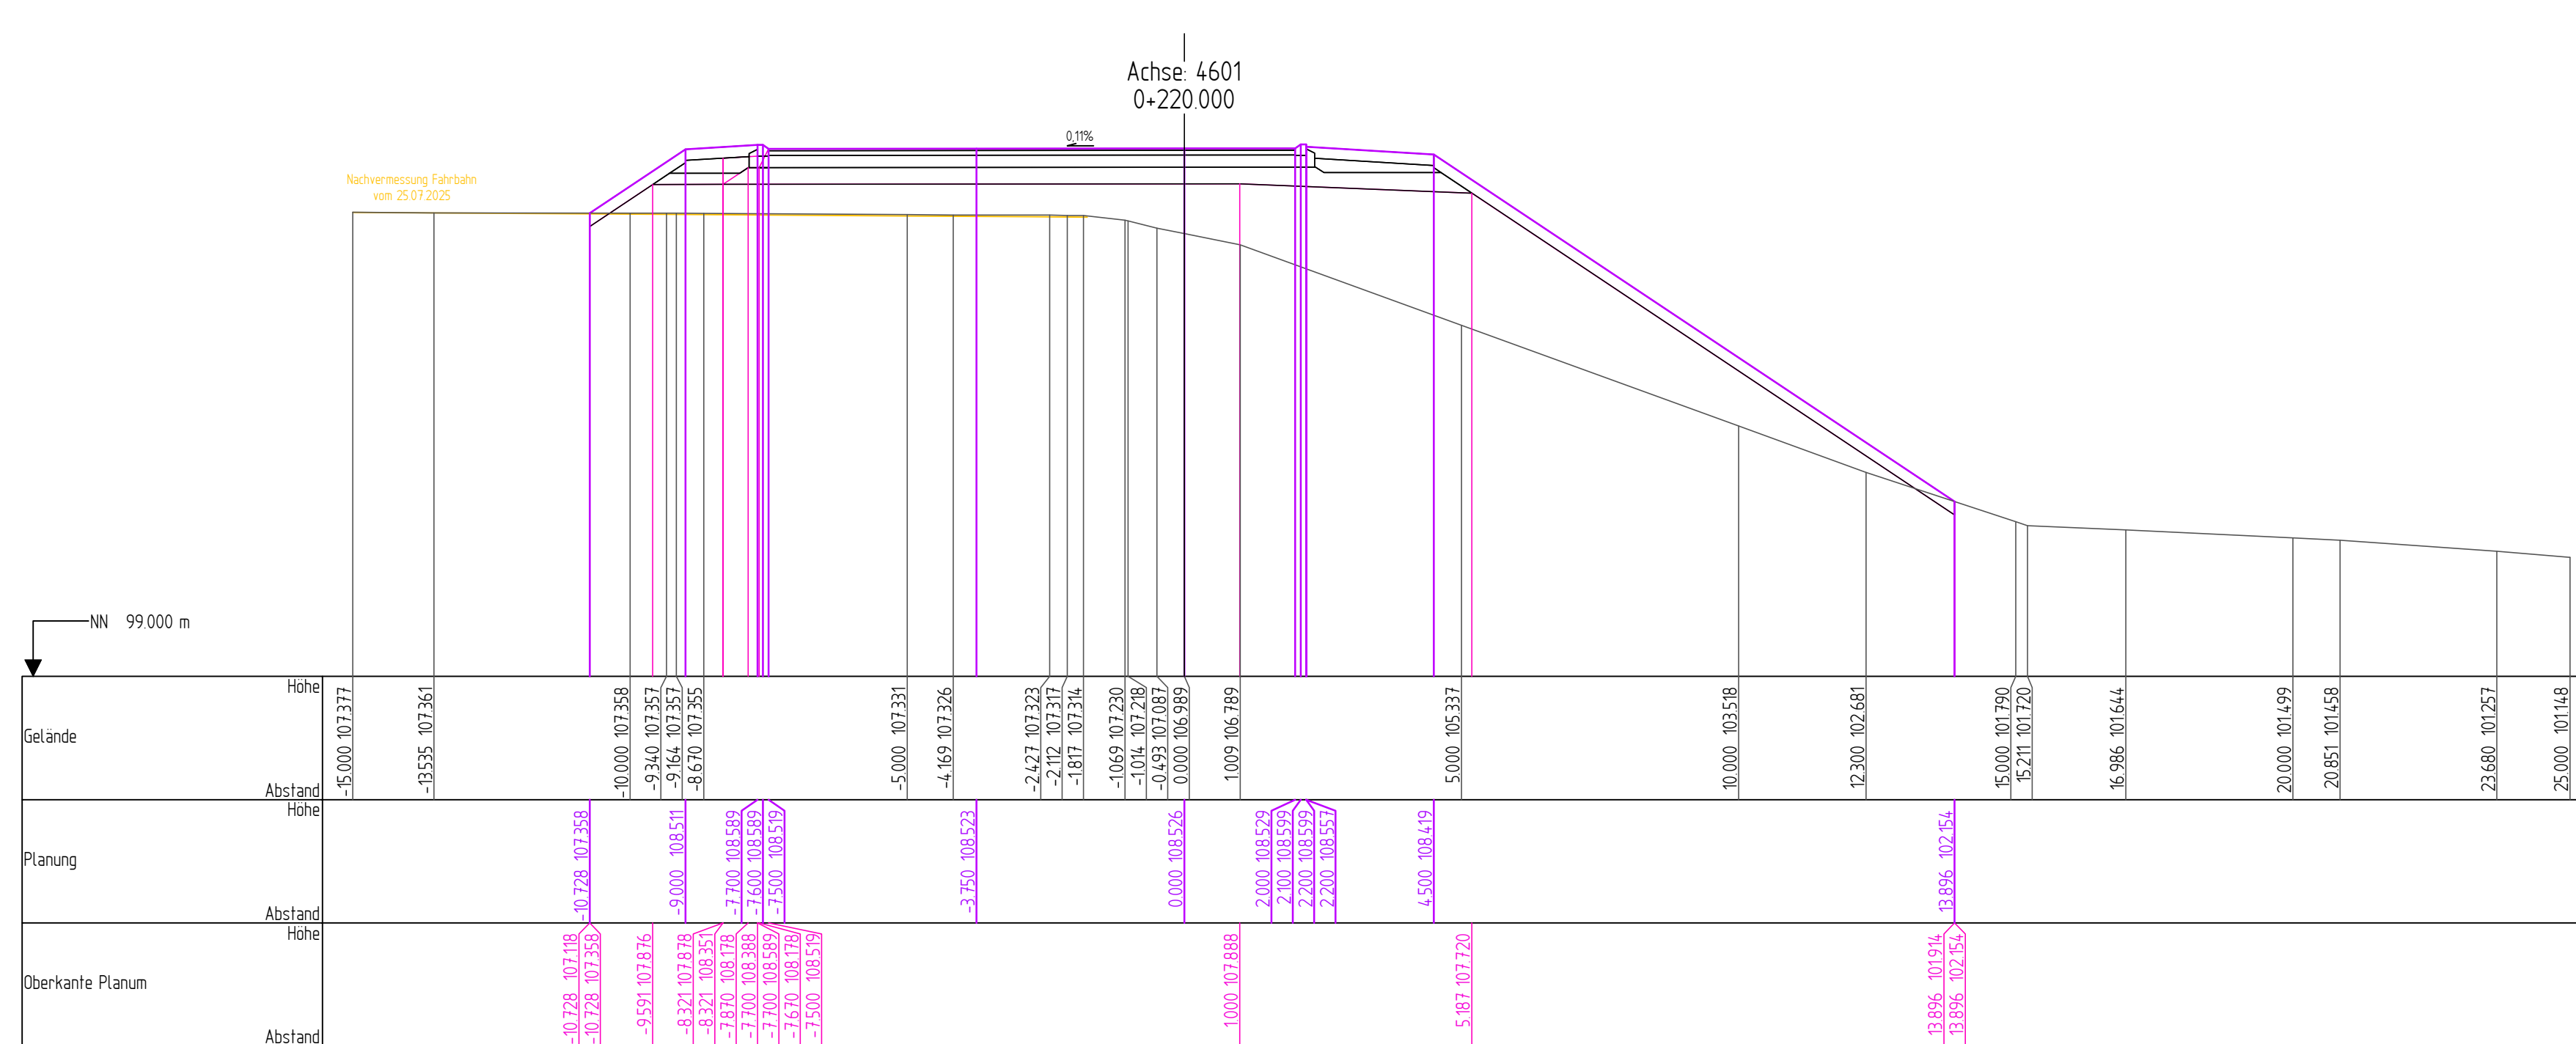
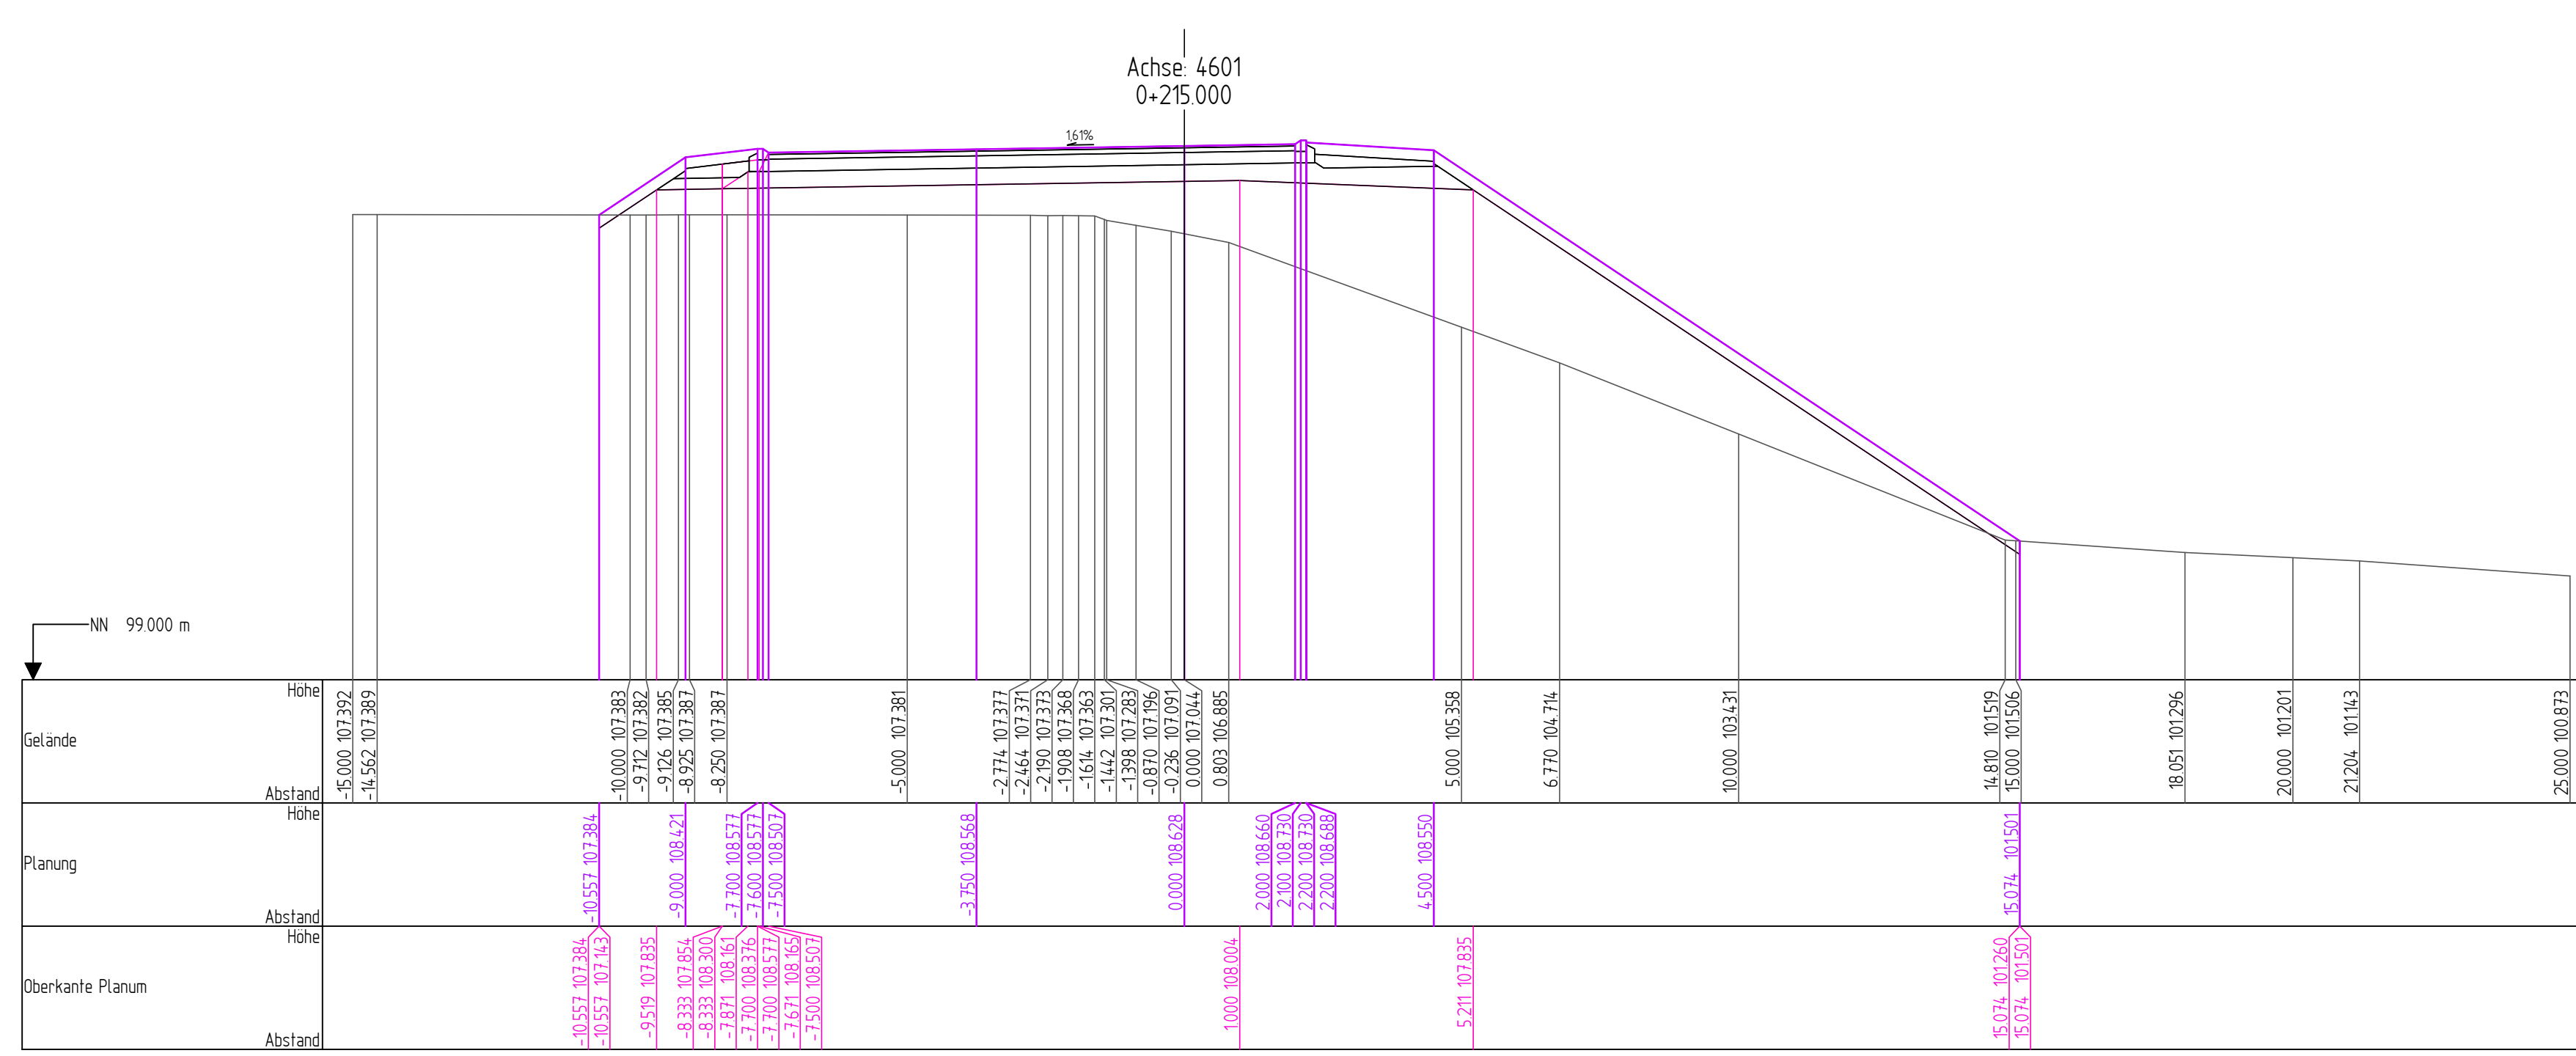


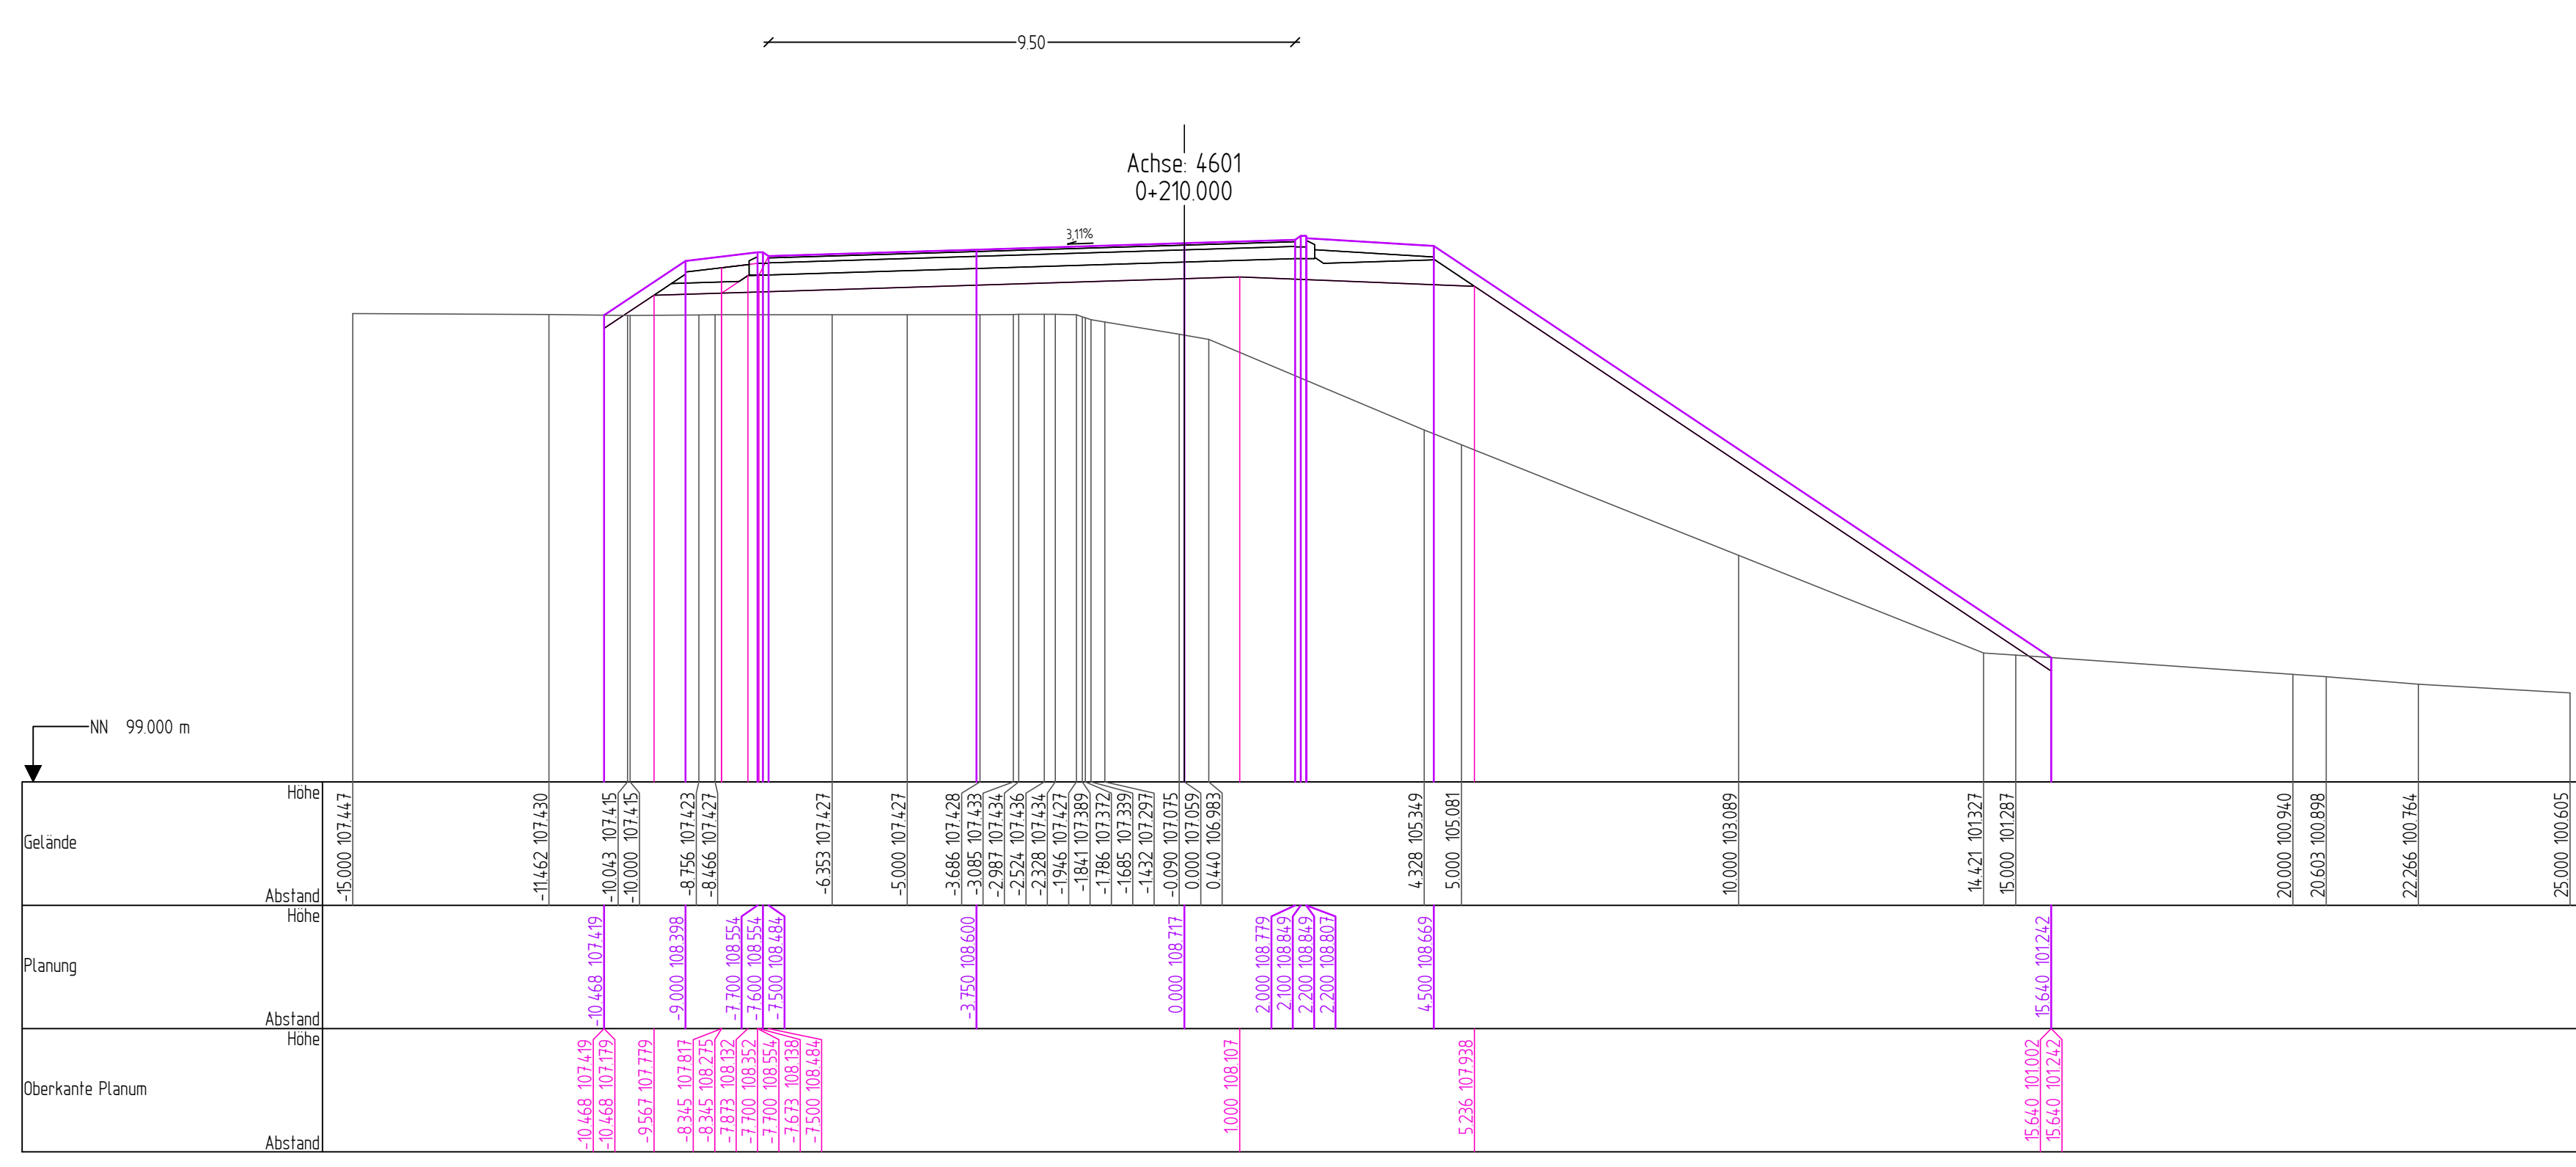

Die Autobahn GmbH des Bundes	Unterlagen / Blatt Nr.:	14.3 / 41
------------------------------	-------------------------	-----------

Querprofile

PROJIS-Nr.:	Maßstab: 1 : 100
-------------	------------------

zw. AD Mainz (A60) u. AK Wiesbaden-Schierstein (A66)

Zur Ausrichtung freigegeben: _____

.....