
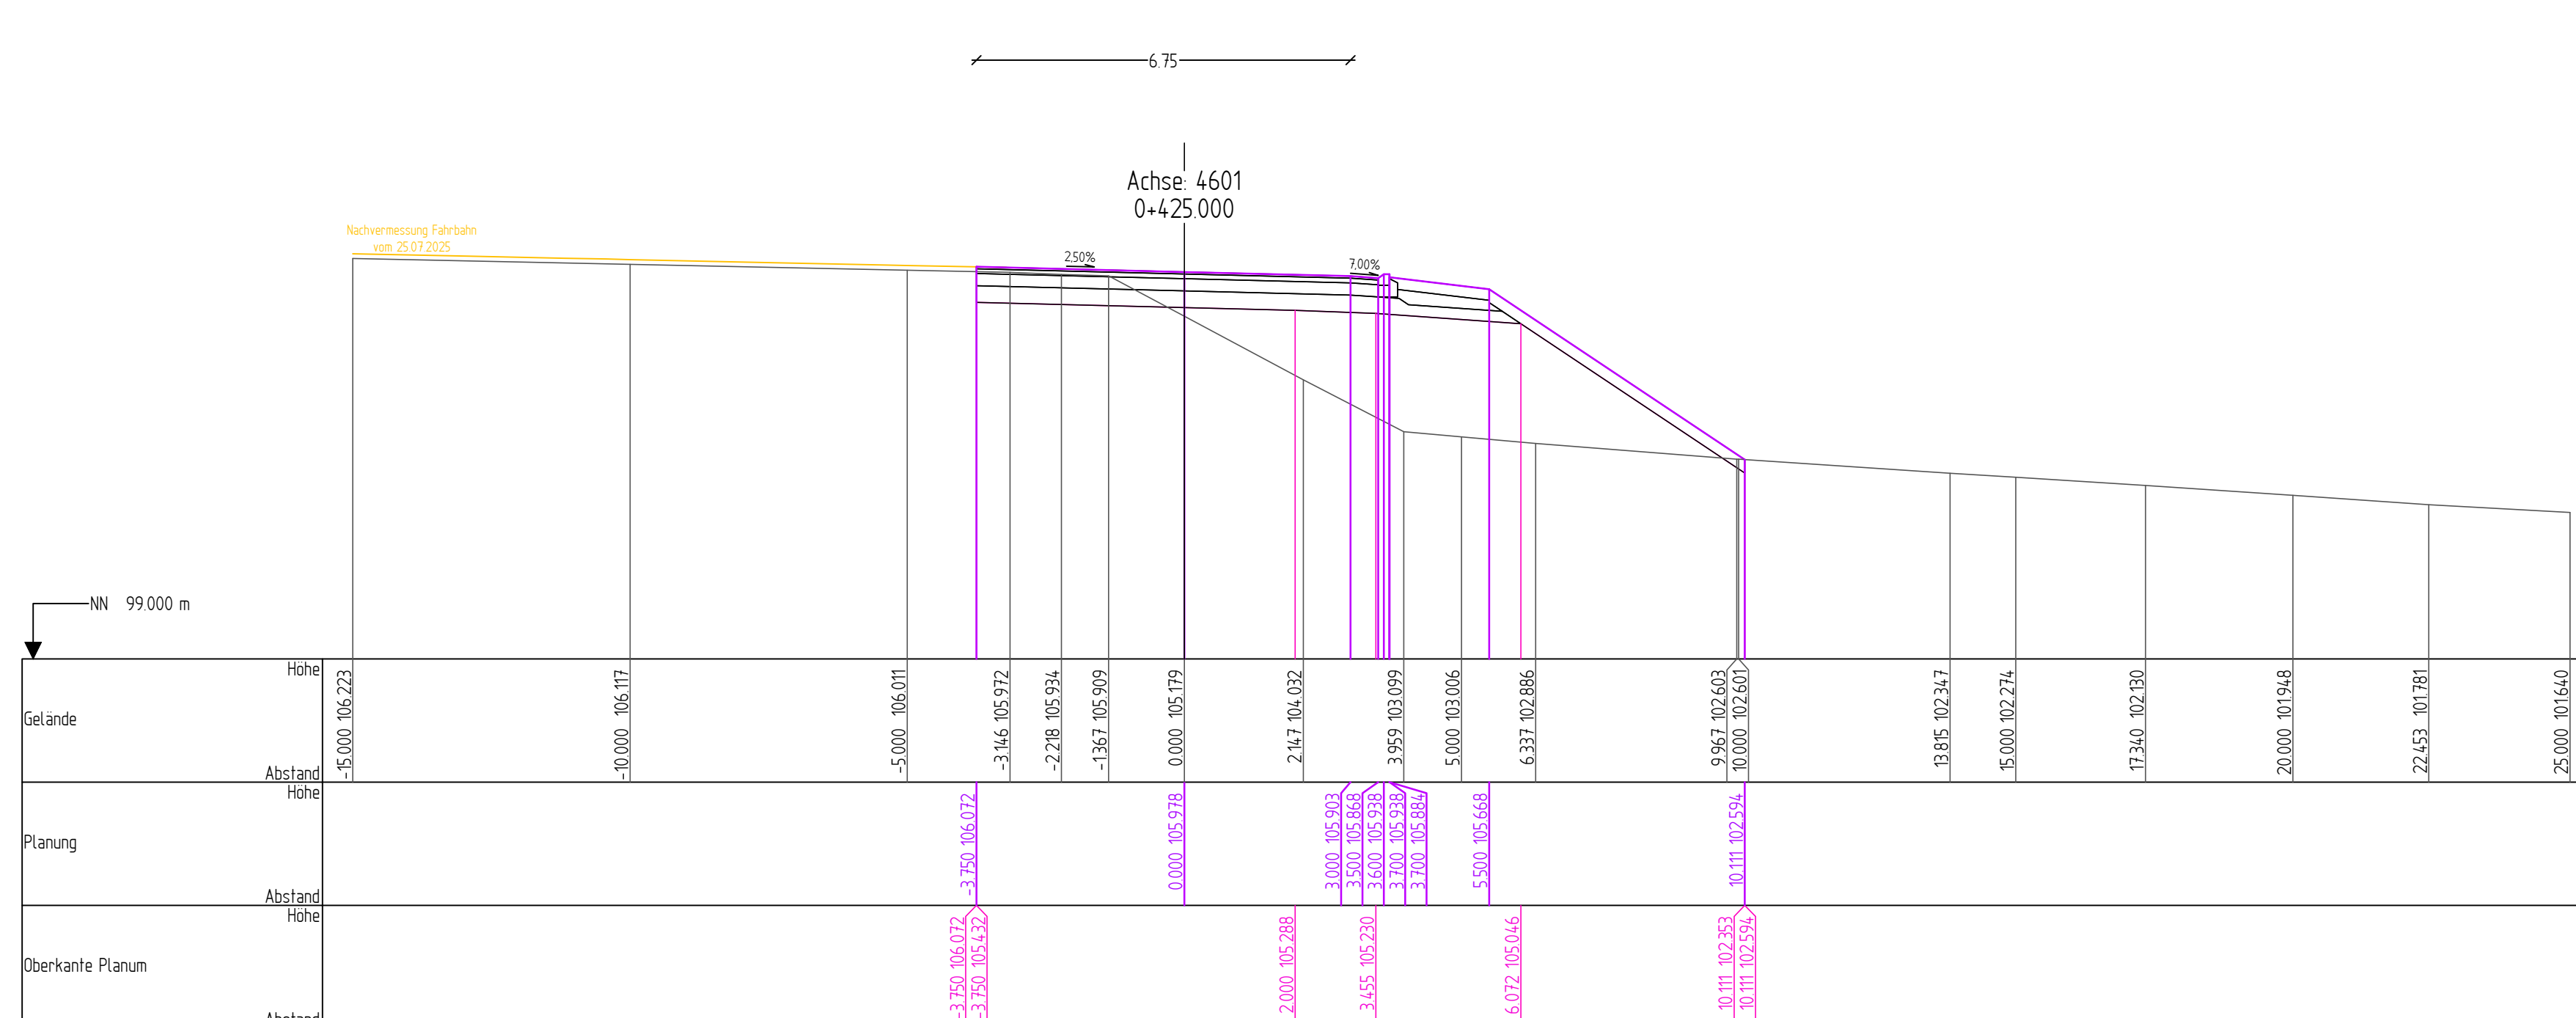
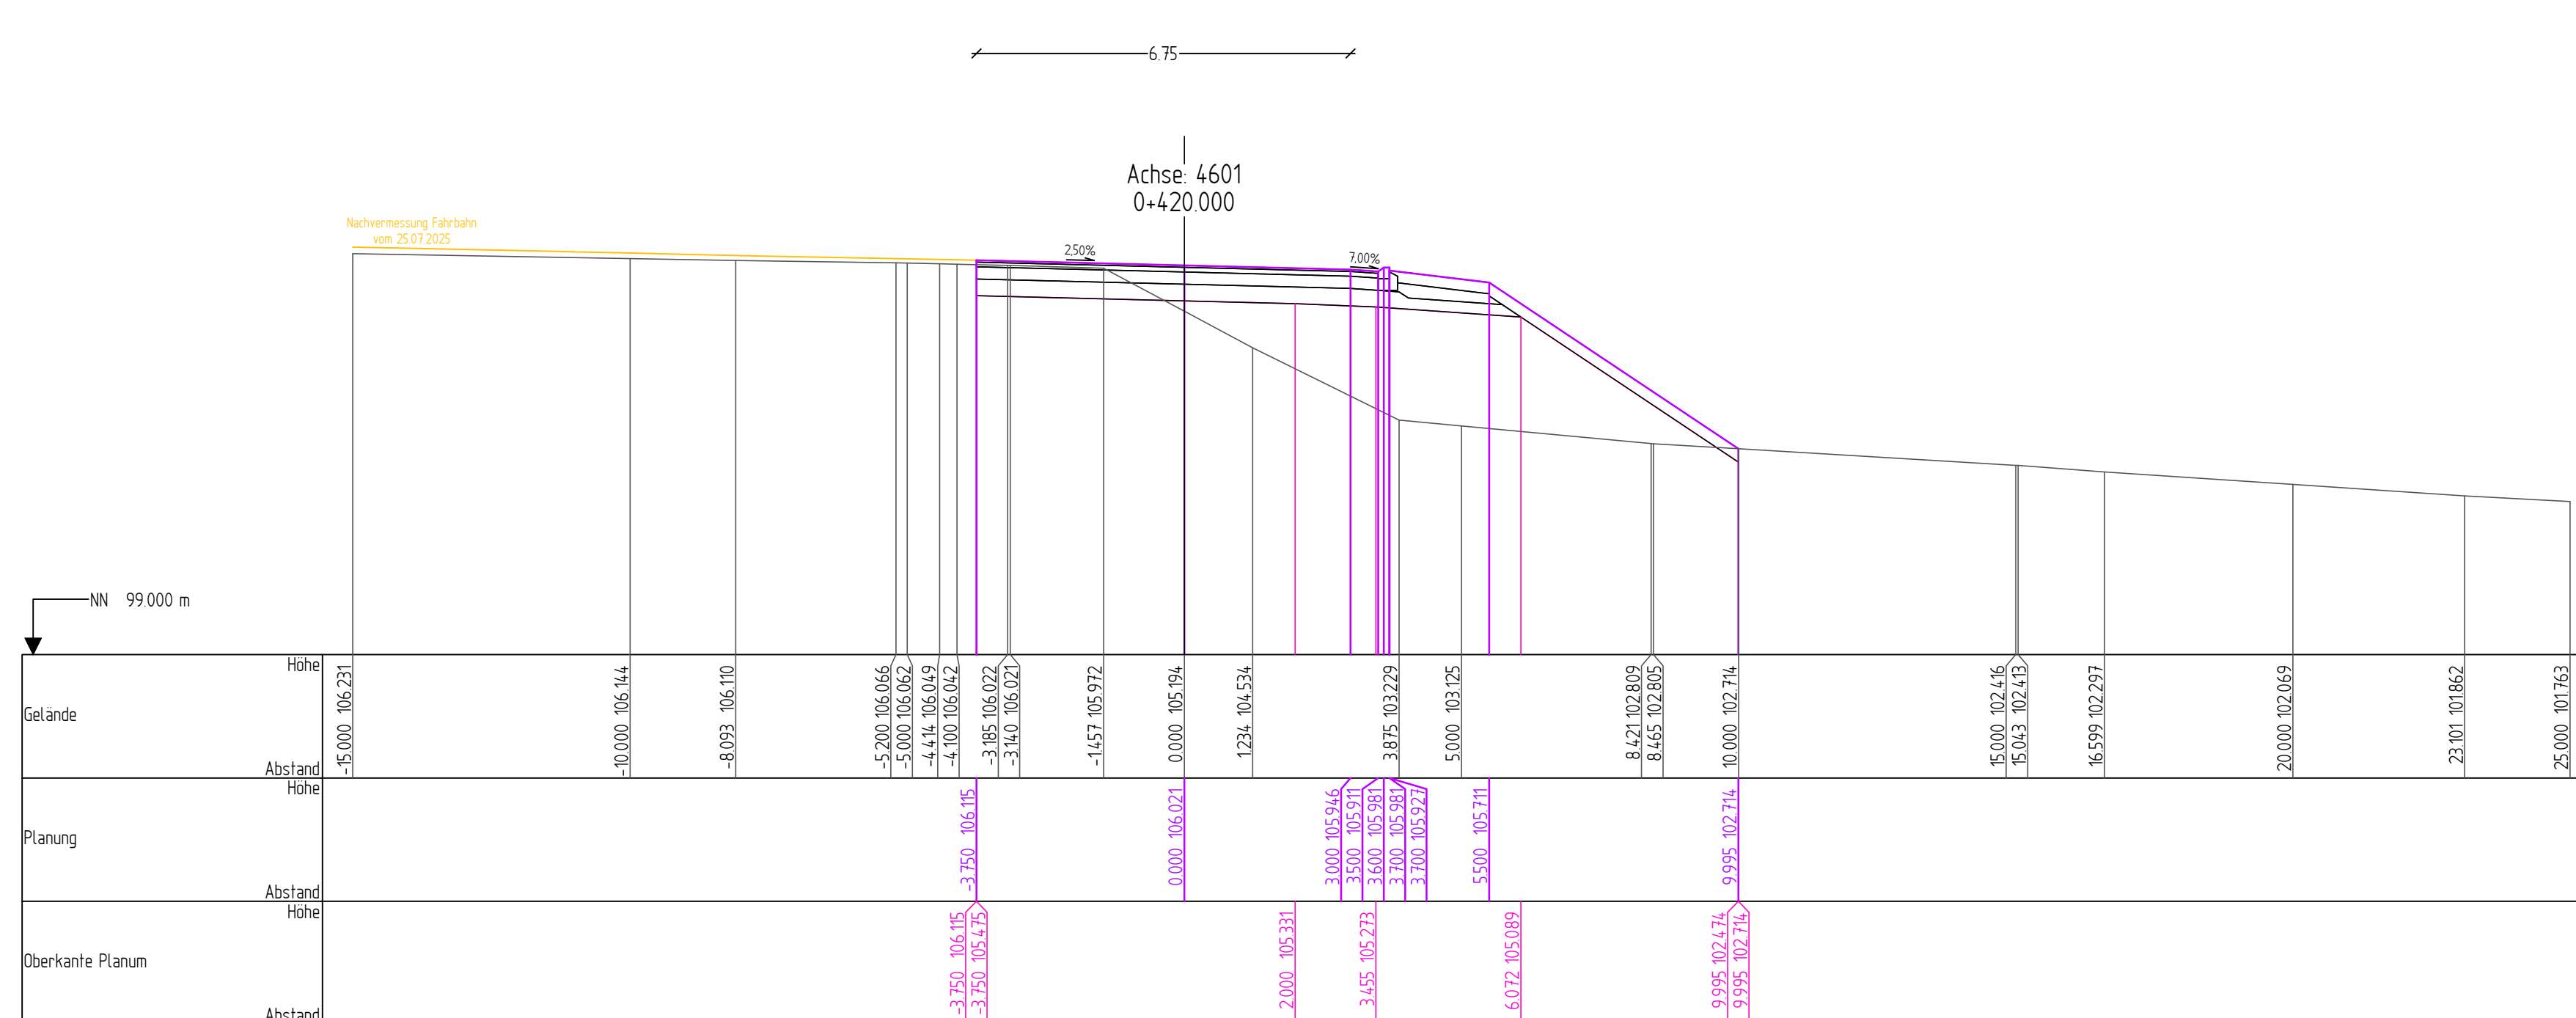
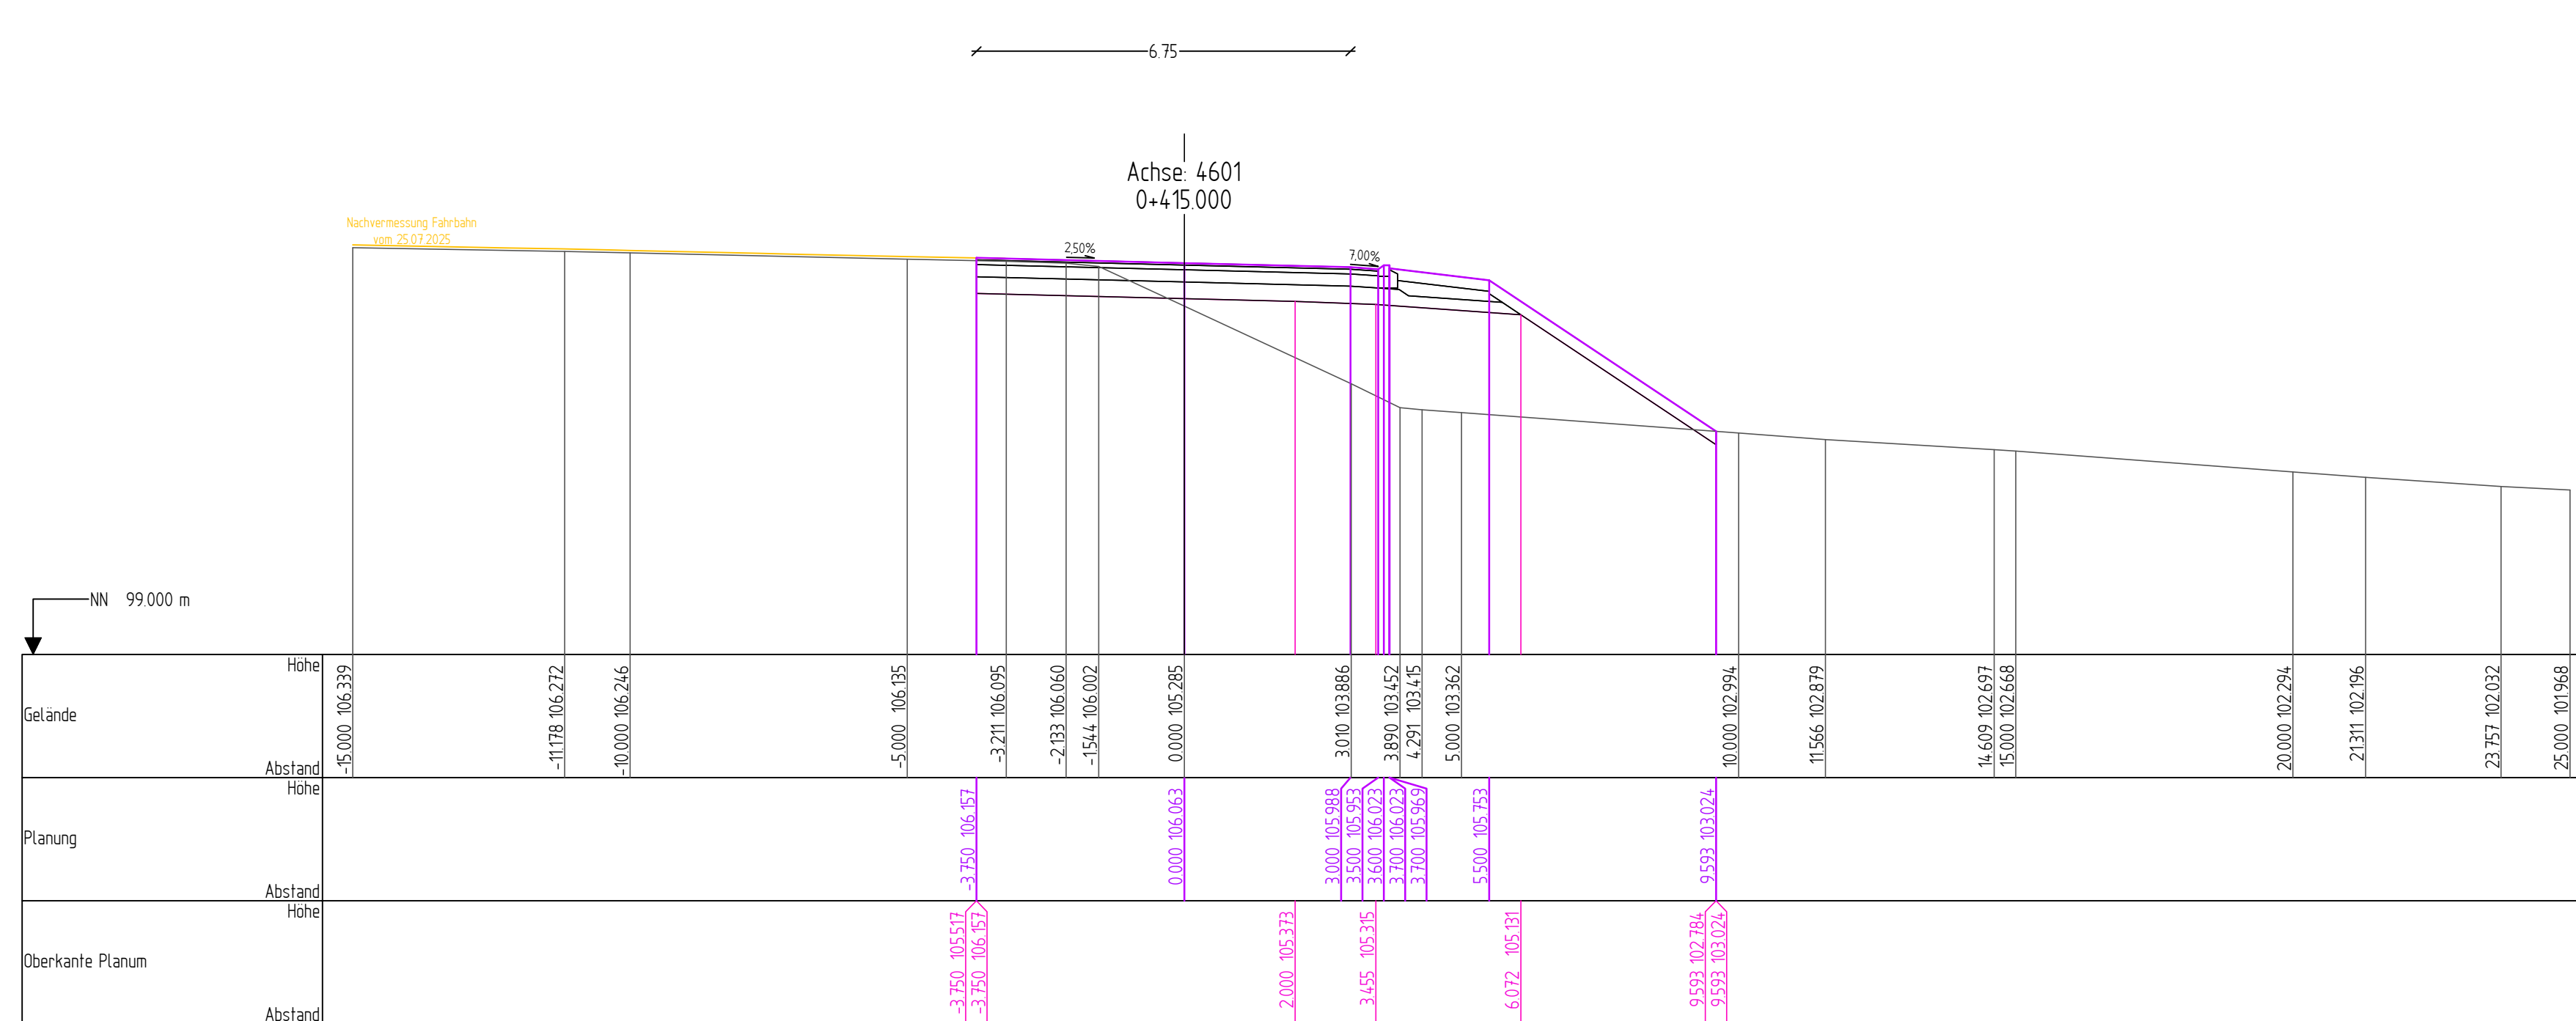


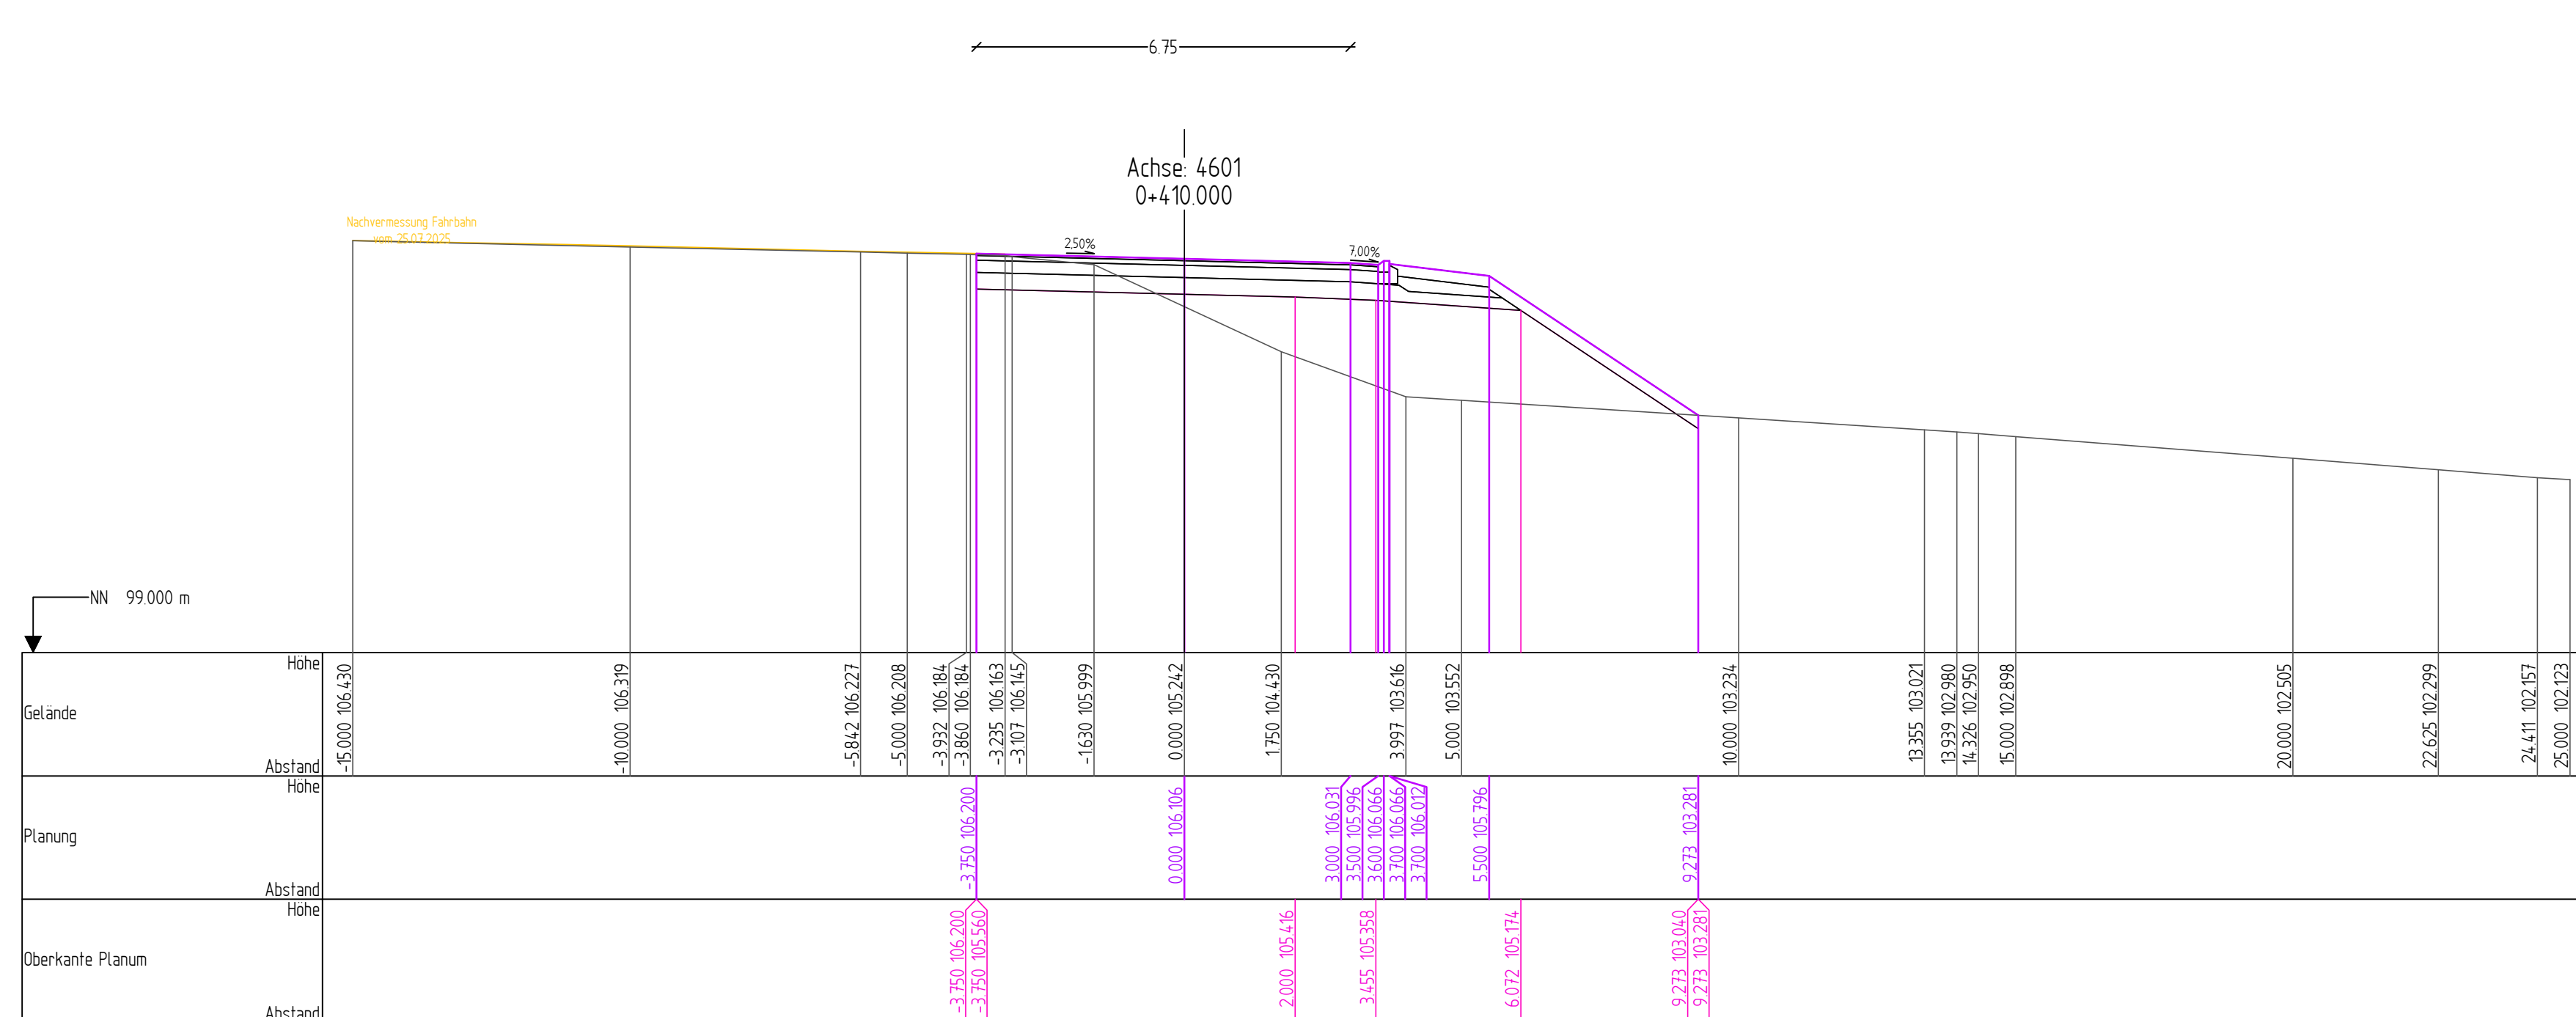

Zur Ausführung freigegeben: _____

Niederlassung West
Außenstelle Wiesbaden
Außenstellenleiter