

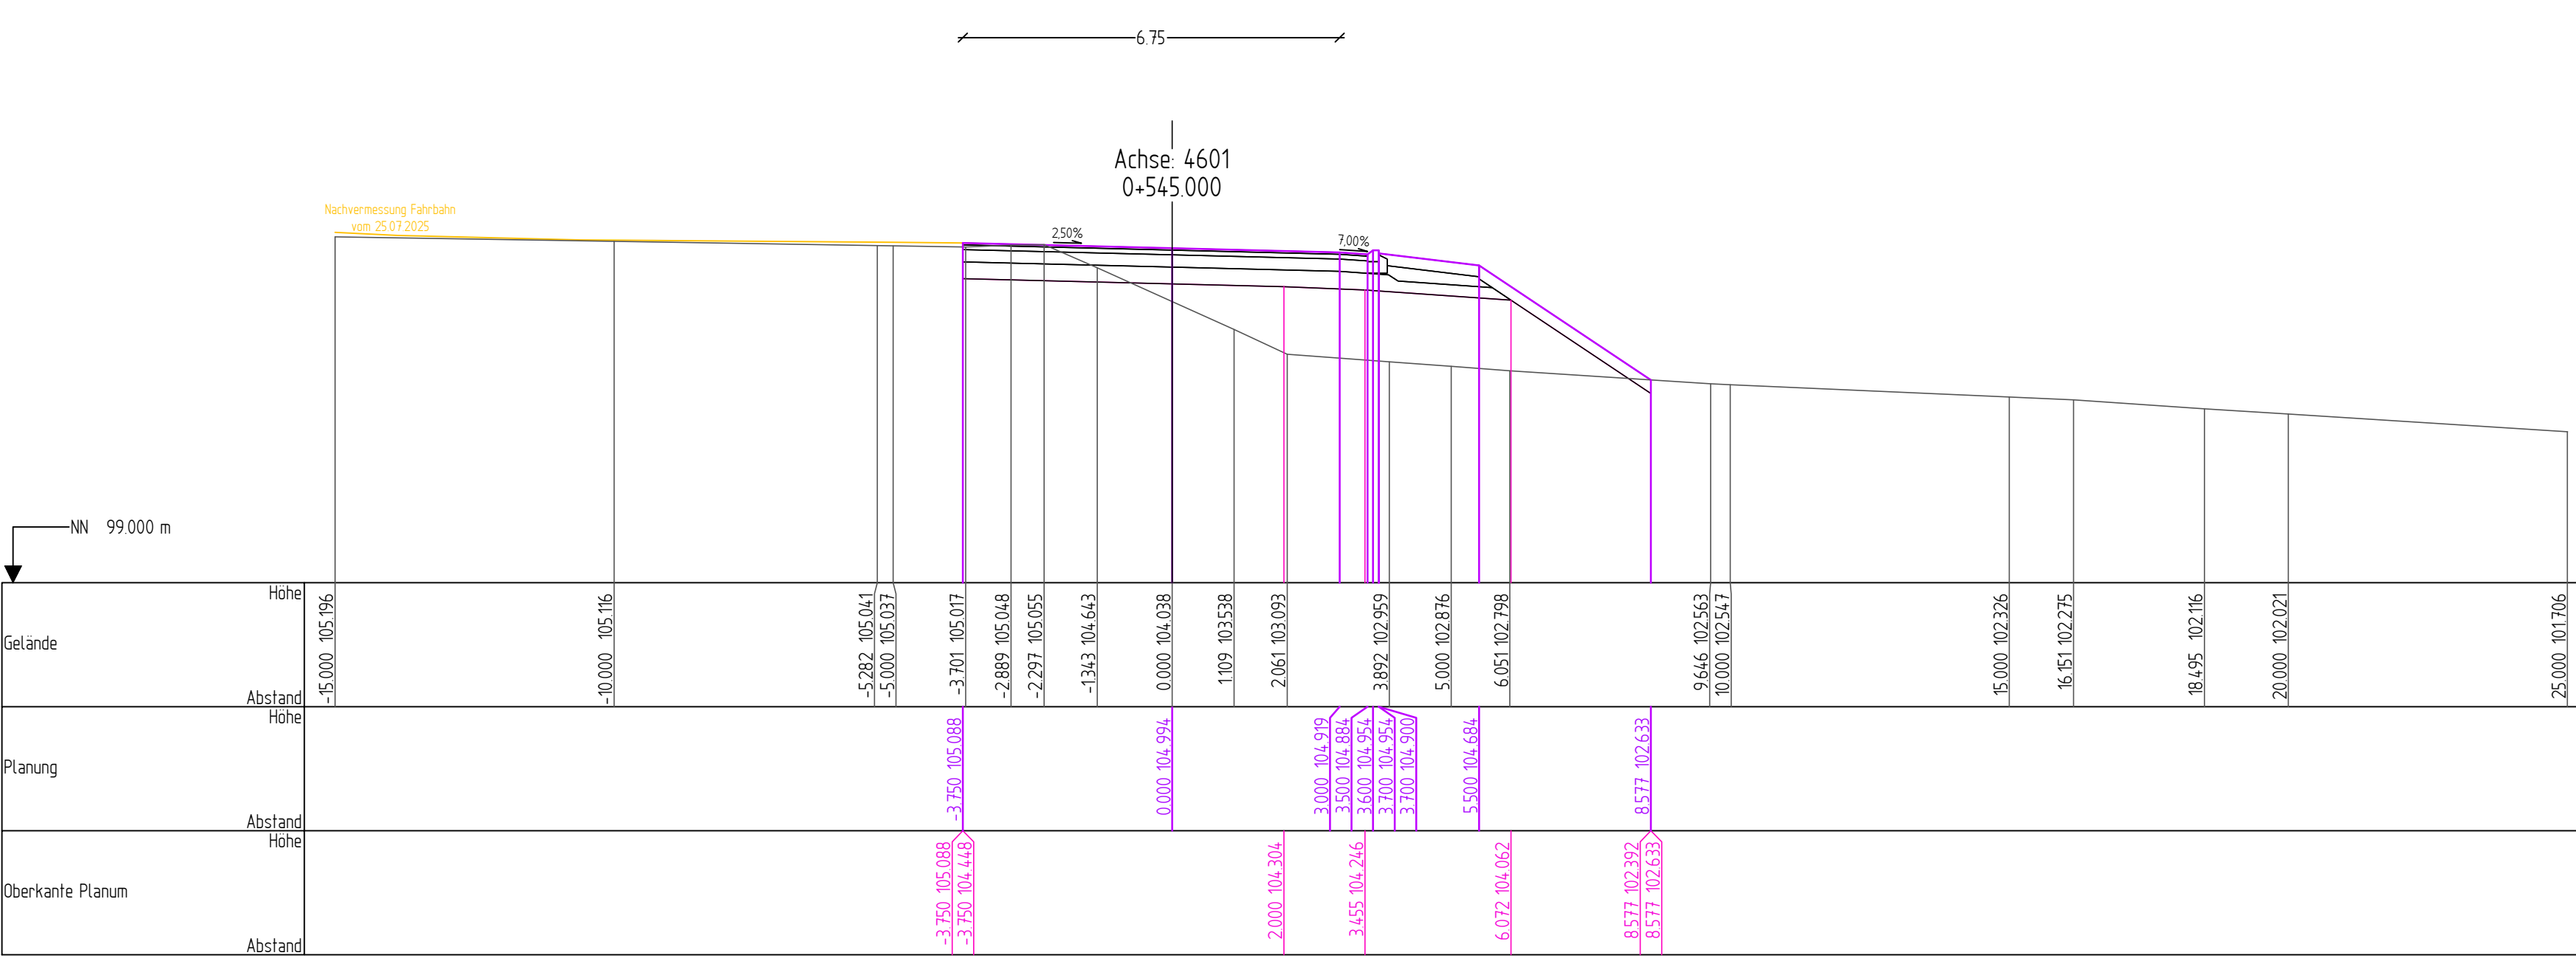
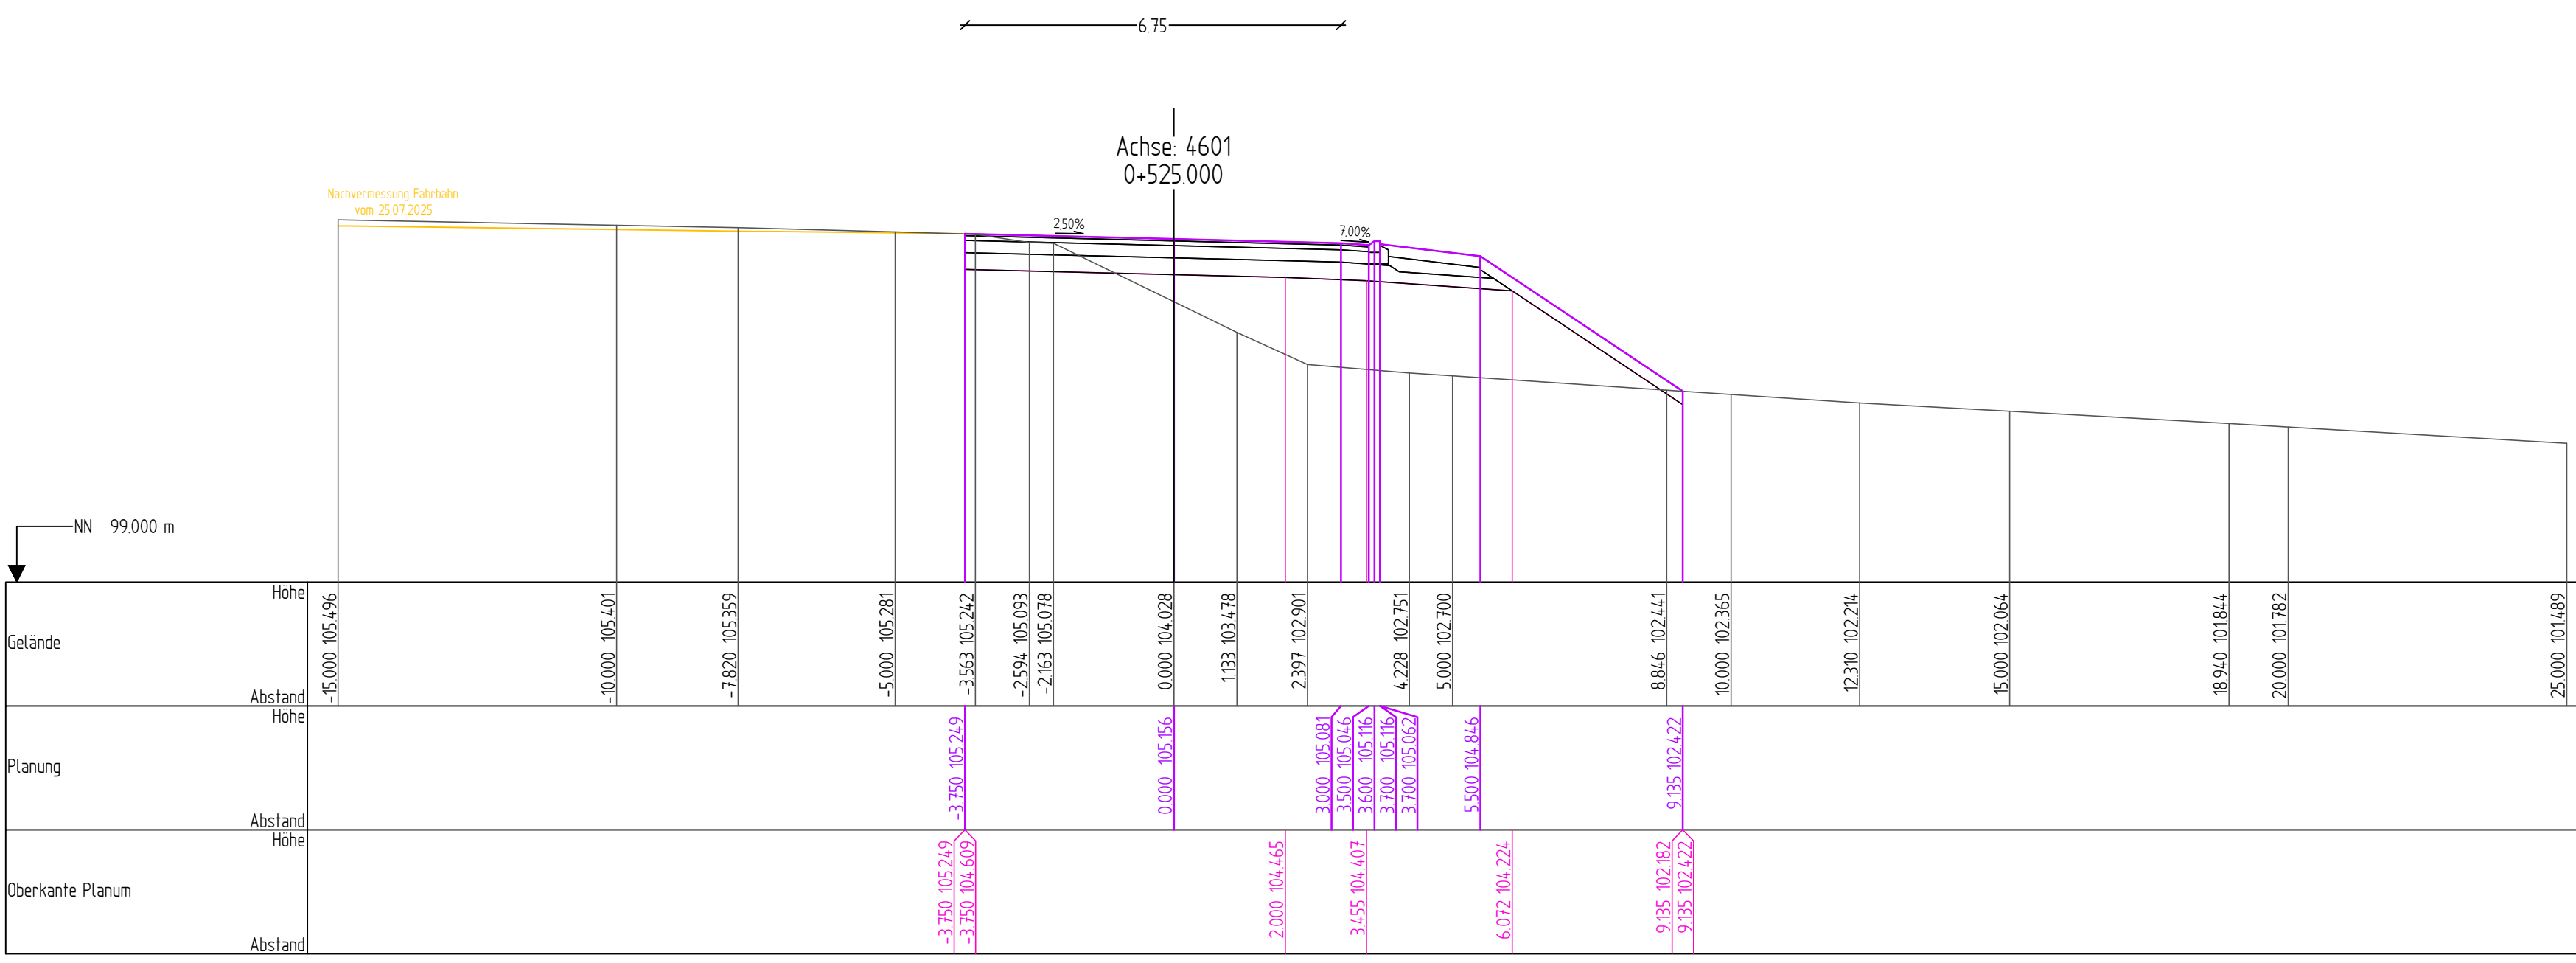
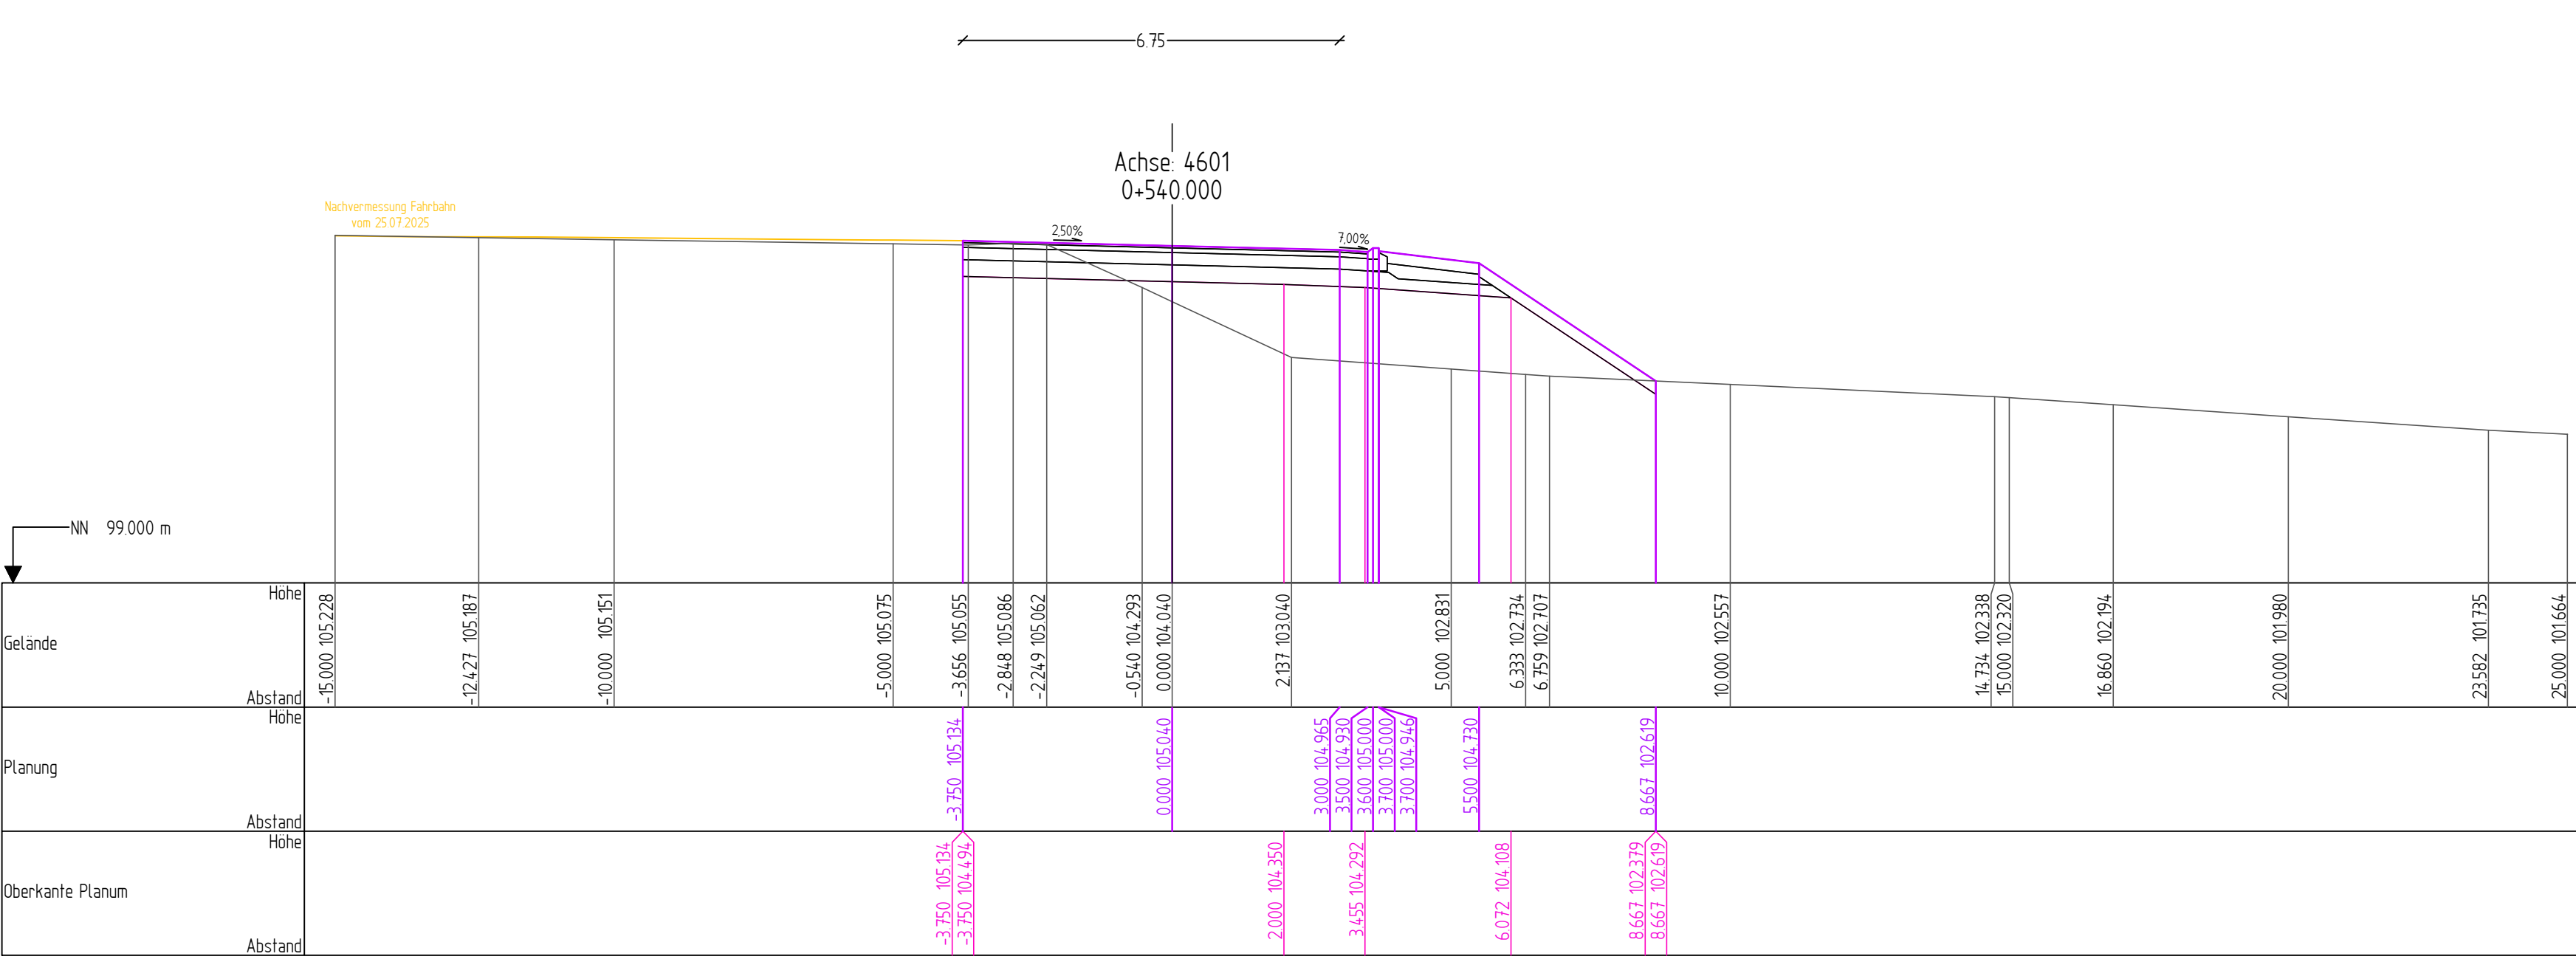
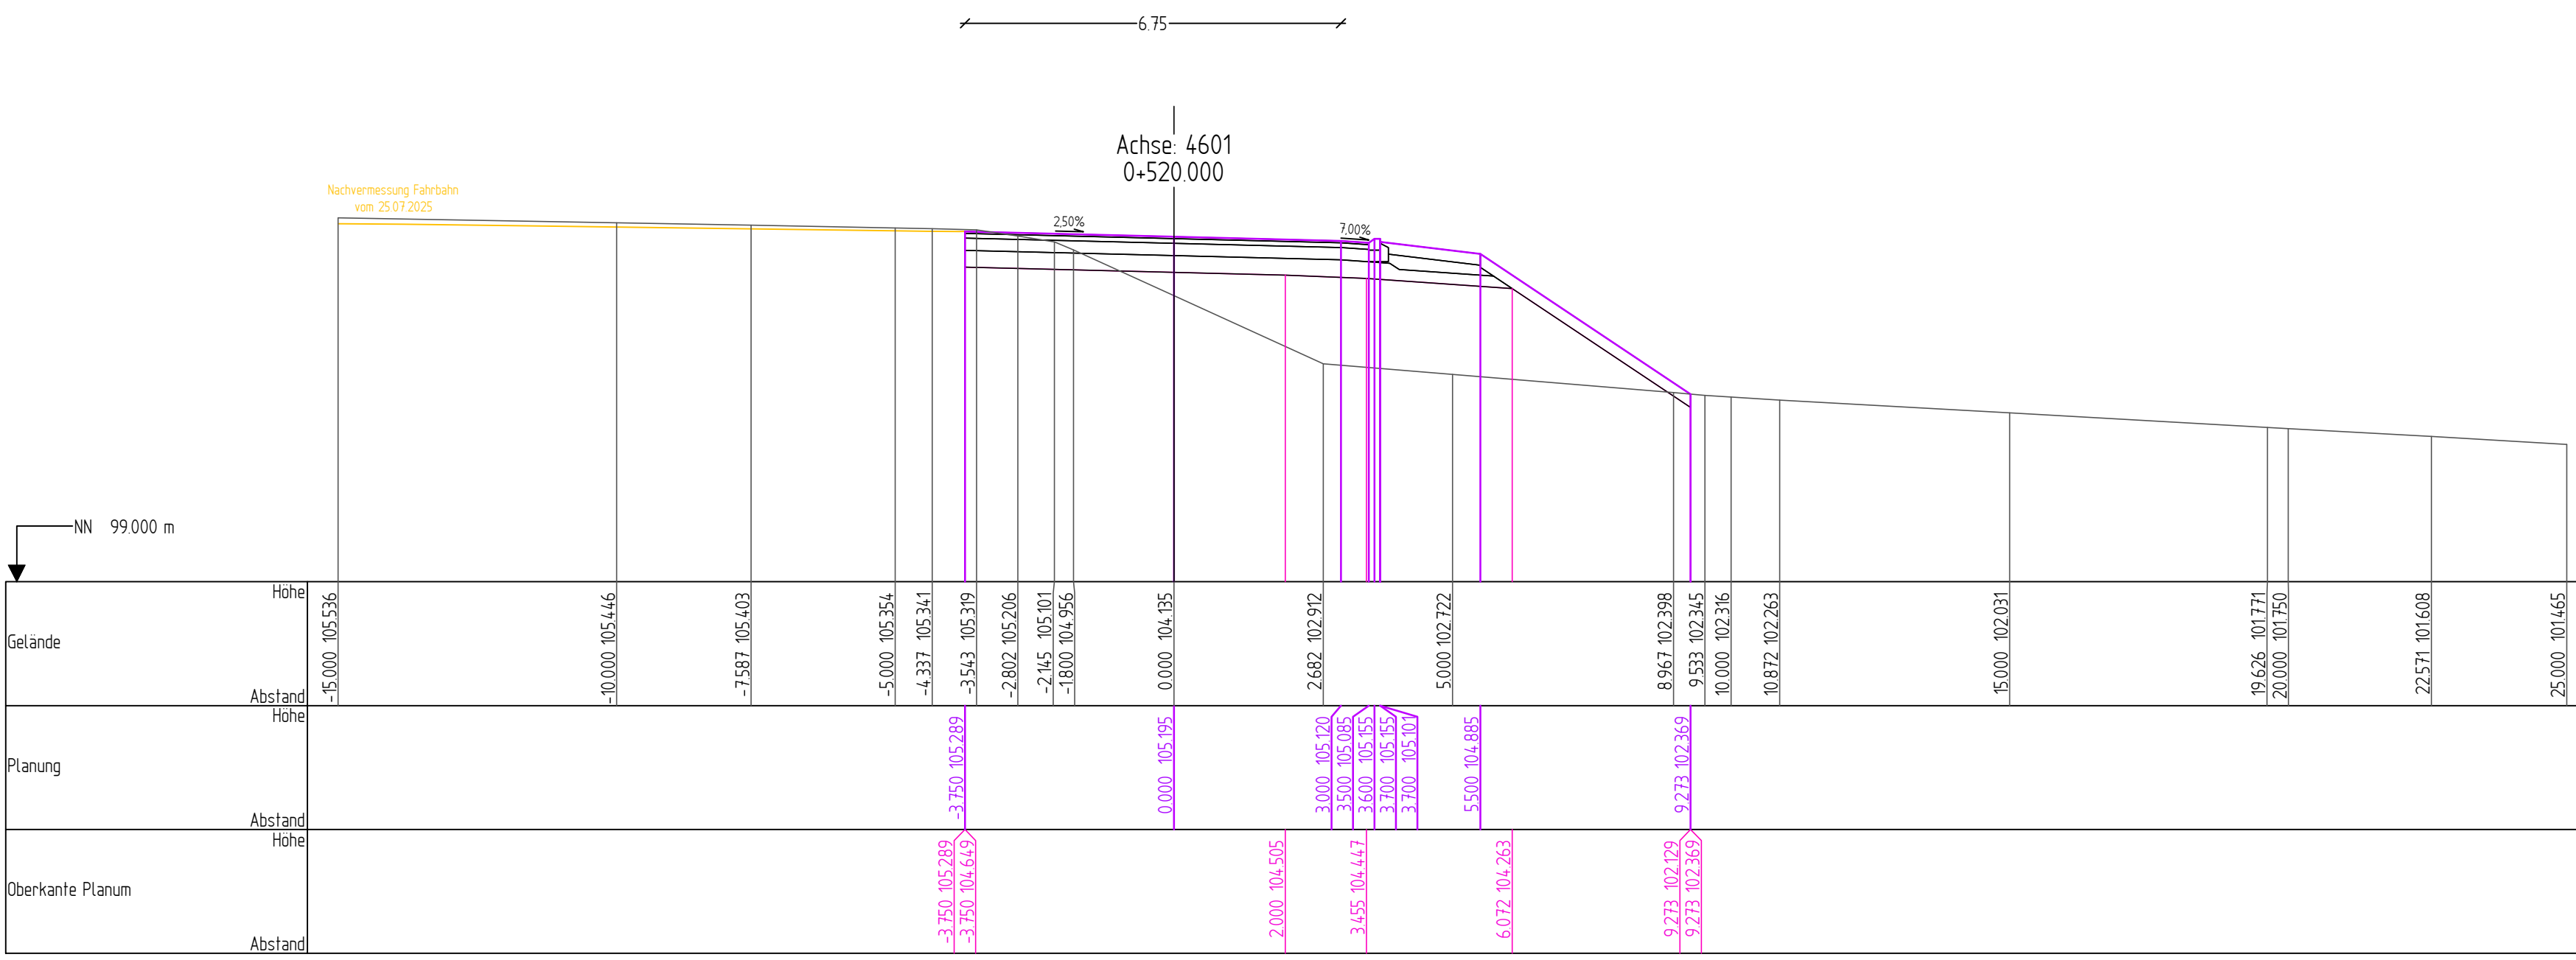
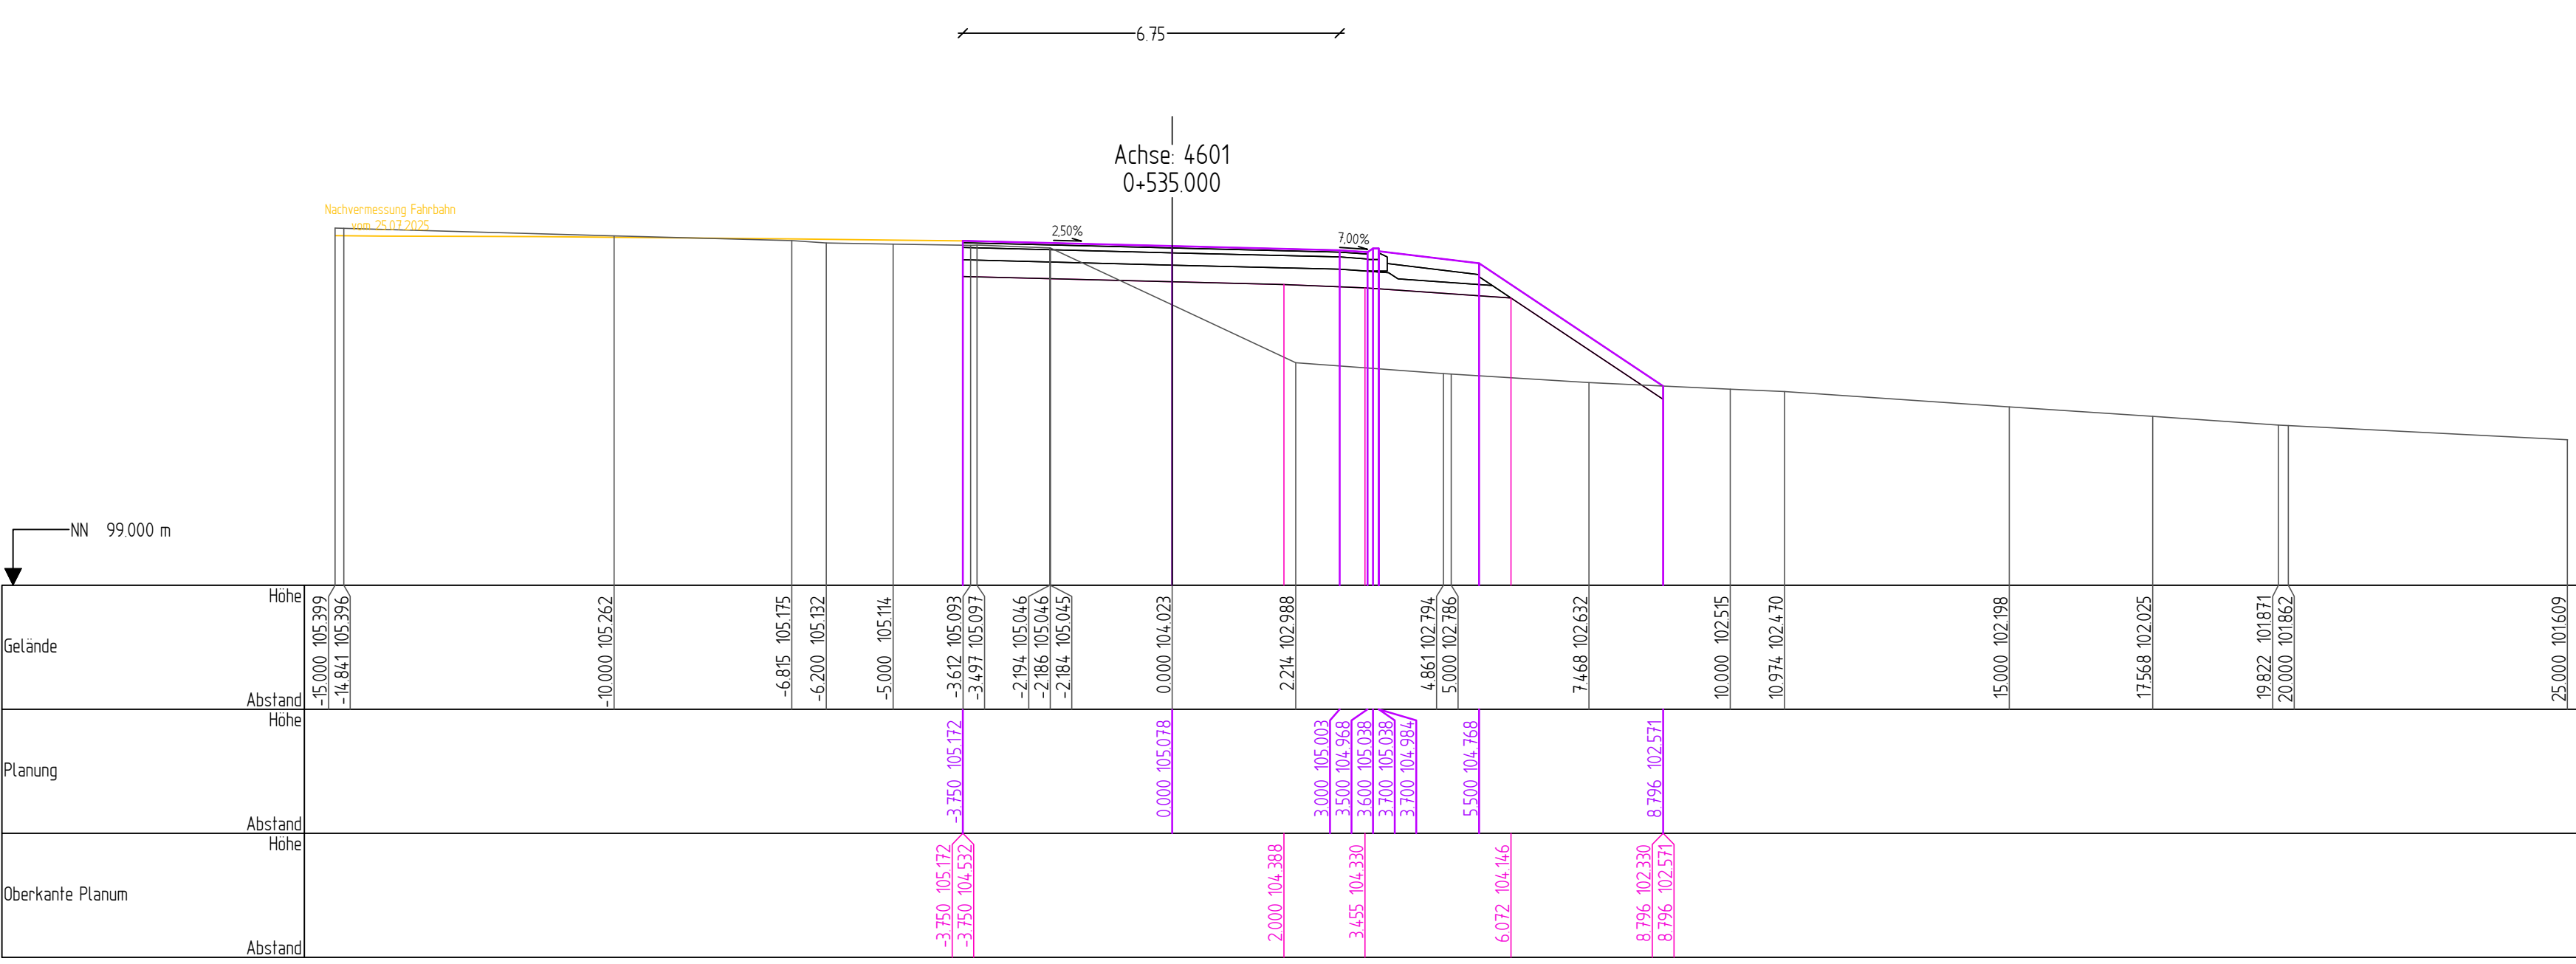
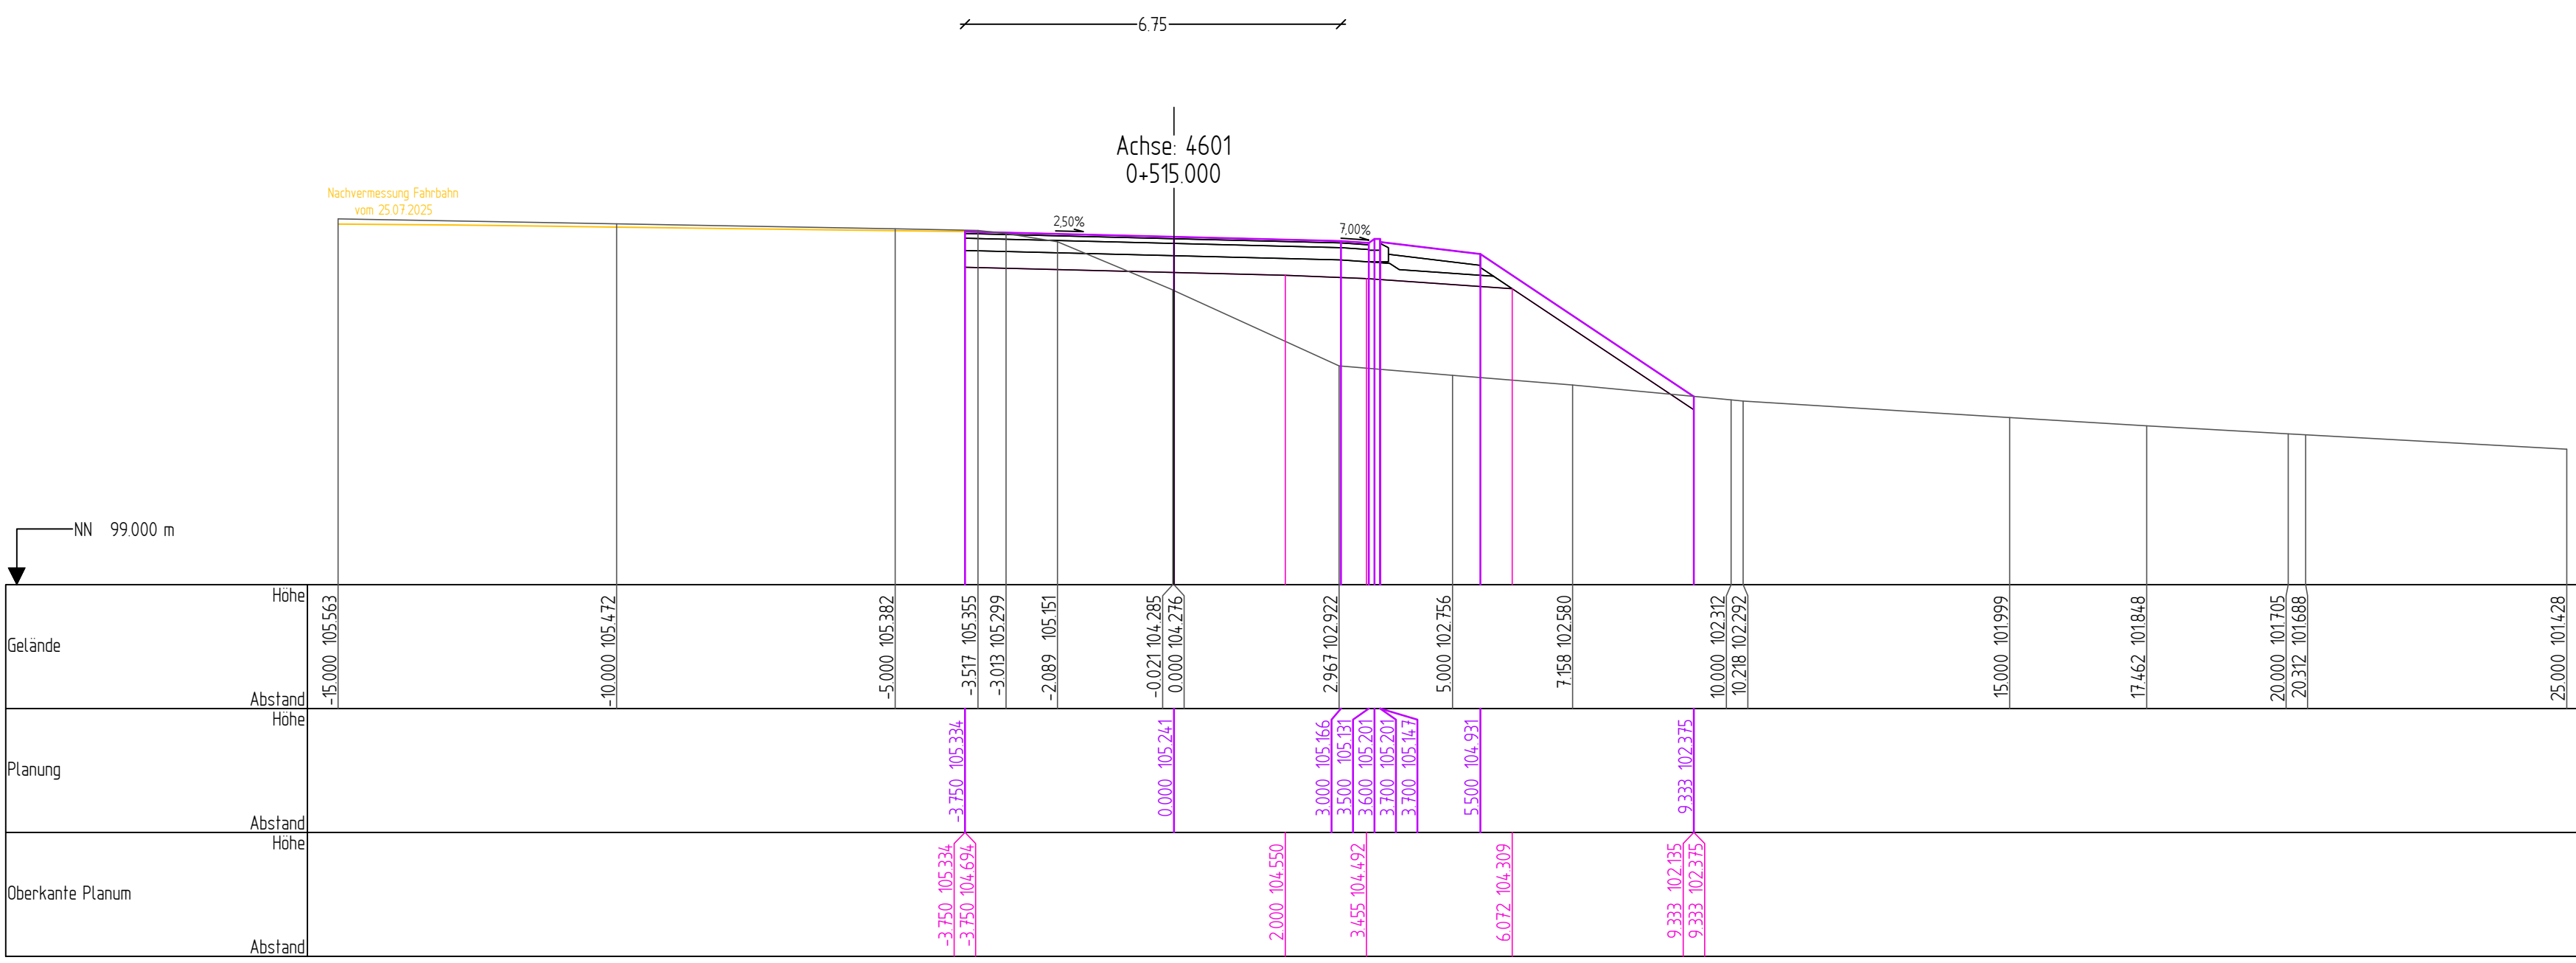


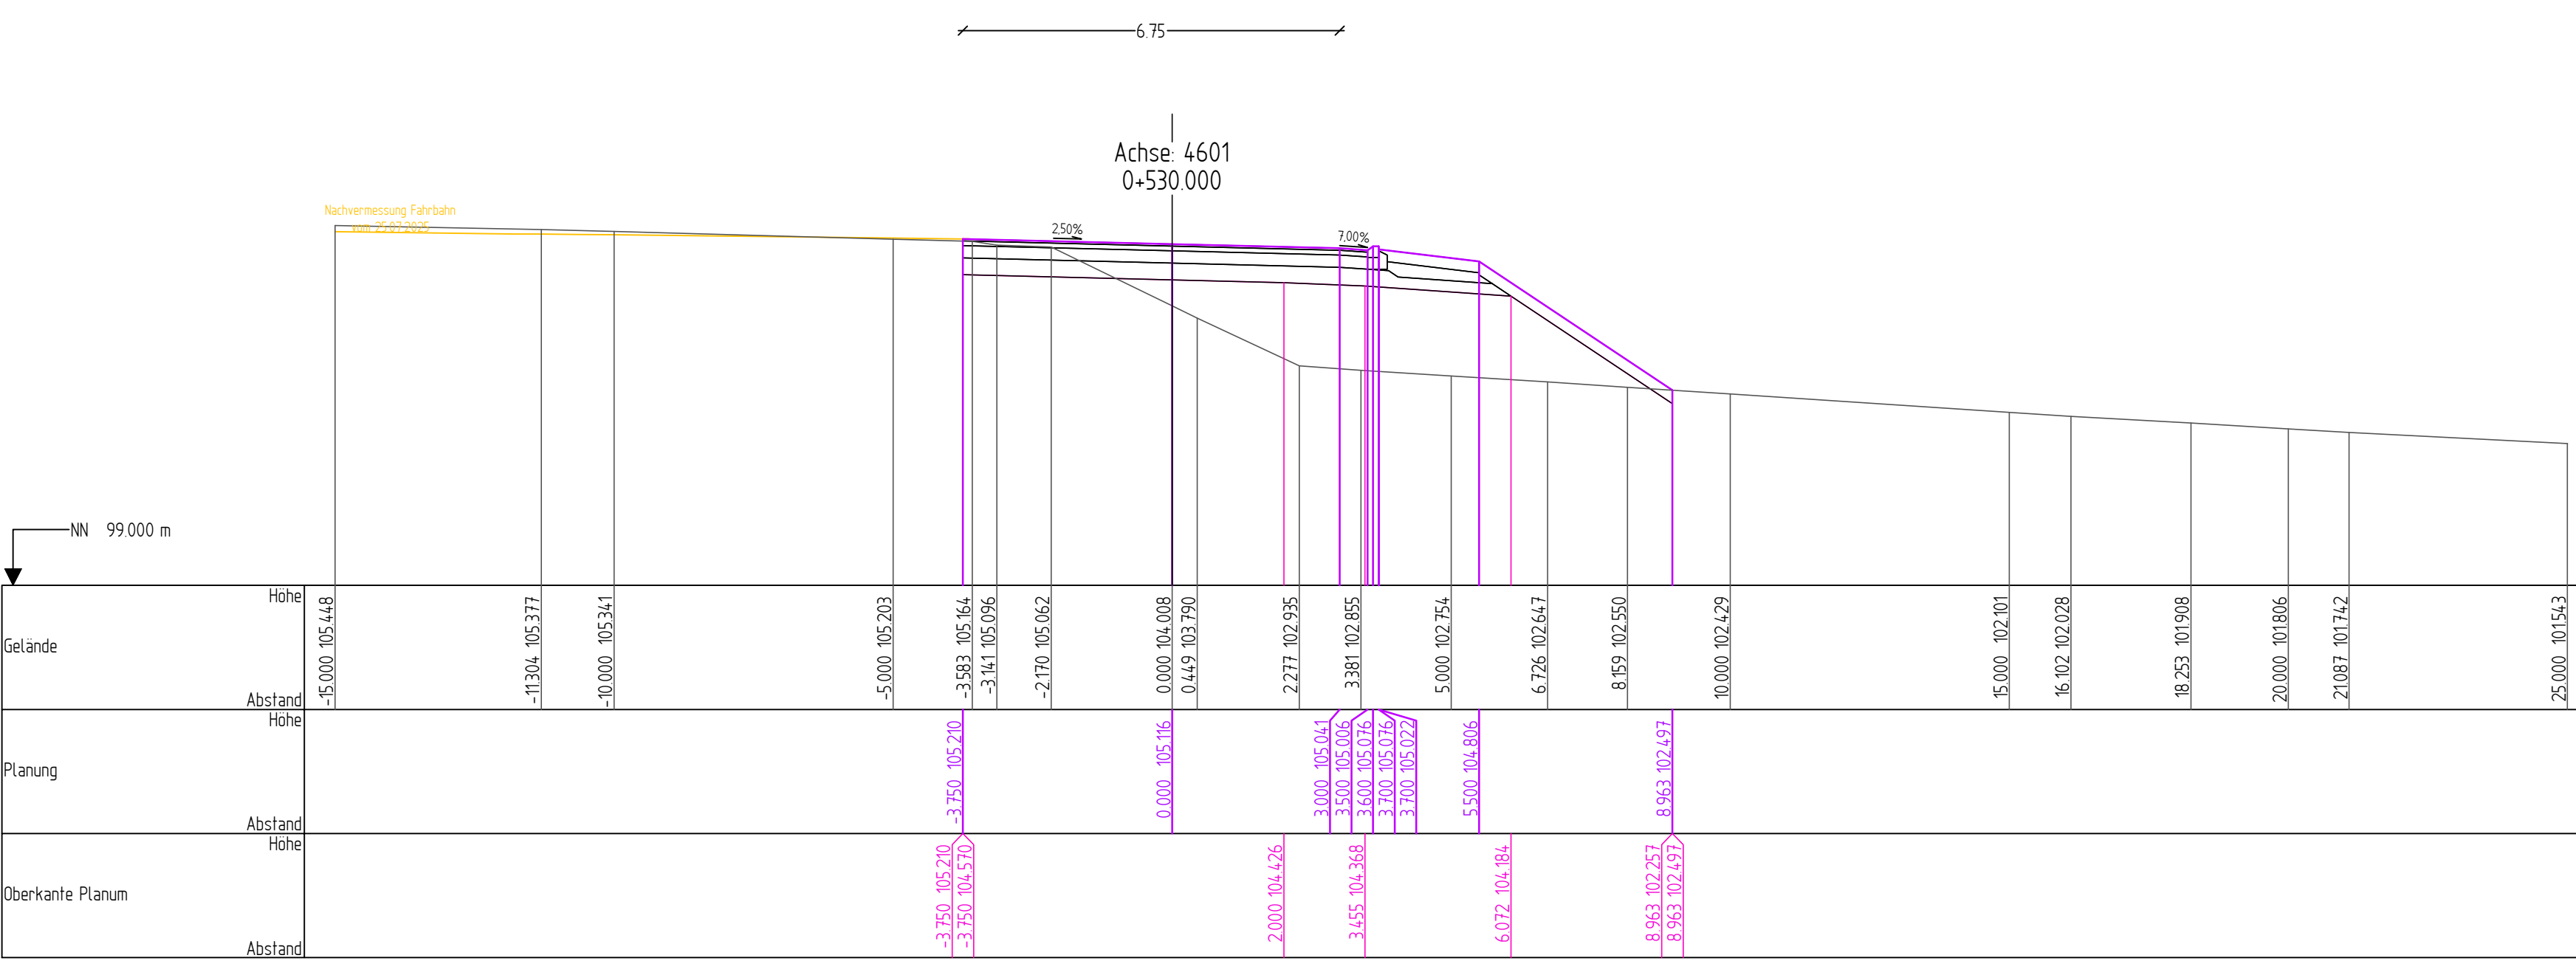

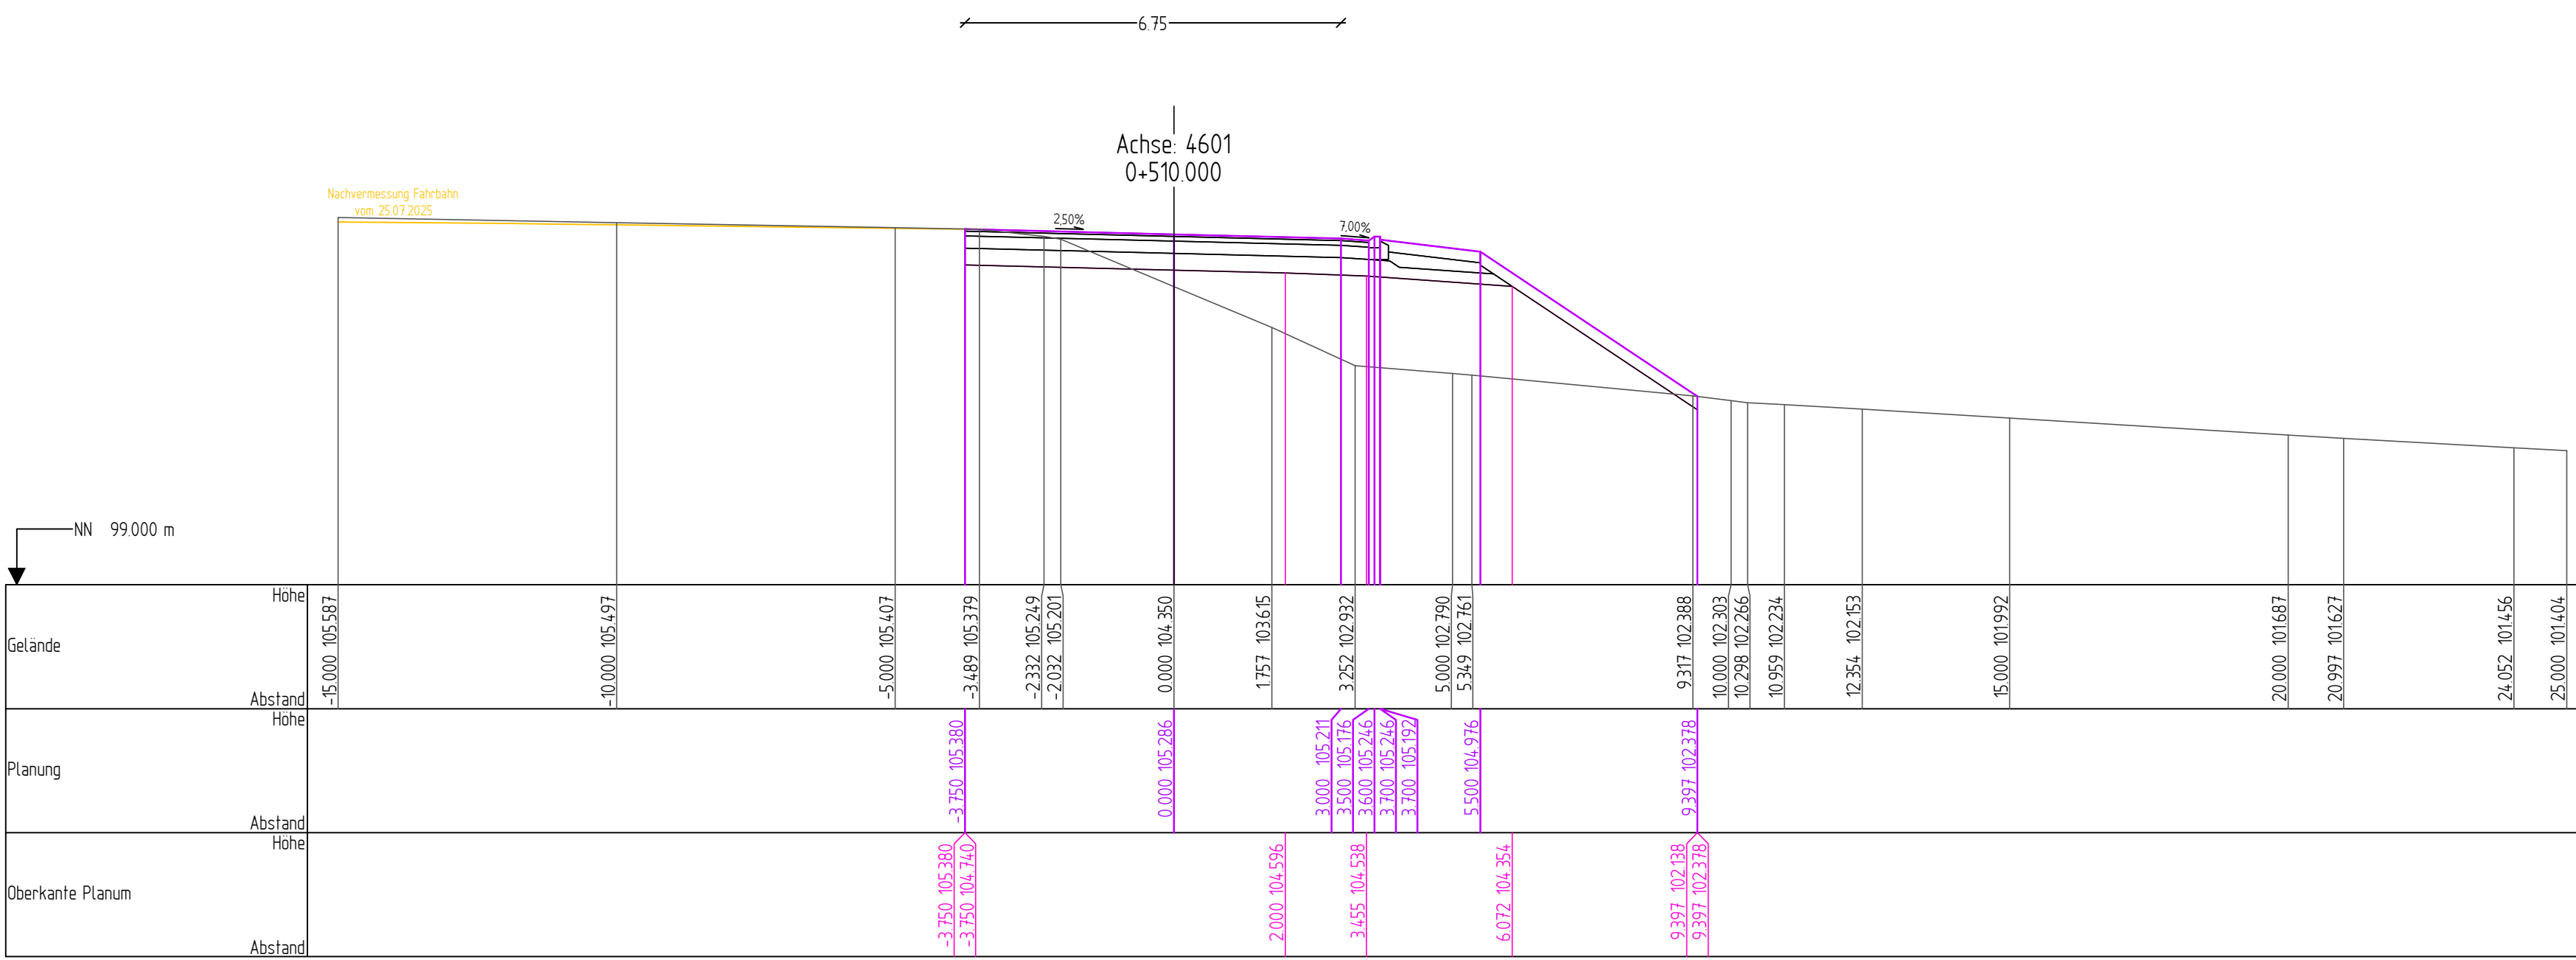

Ingenieurgesellschaft mbH  
Hanauer Landstraße 211  
60314 Frankfurt am Main  
Tel. 069-96 98 51-0

bearbeitet  
freigegeben

I.A. ger. S. Ritz  
I.A. ger. S. Ritz

Projekt-Nr.: 12181



Die  
Autobahn  
West  
Bahnhofplatz 1, 56410 Montabaur

bearbeitet  
freigegeben

Projekt-Nr.:  
6-streifiger Ausbau A 12607  
Kreuz A. 12021

|     |                  |       |         |
|-----|------------------|-------|---------|
|     |                  |       |         |
| Nr. | Art der Änderung | Datum | Zeichen |

|              |             |                    |      |
|--------------|-------------|--------------------|------|
| Lage-System  | Gauß-Krüger | Stand Kataster     | 2016 |
| Höhen-System | nNN         | Bestandsvermessung | 2016 |

## AUSFÜHRUNGSPLANUNG

Die Autobahn GmbH des Bundes

Unterlage / Blatt-Nr.:  
14.3 / 49  
Querprofile  
Achse 4601  
PROJIS-Nr.:  
Maßstab: 1 : 100

6-streifiger Ausbau der A643  
zw. AD Mainz (A60) u. AK Wiesbaden-Schierstein (A66)  
Bau-km 1+284 - 2+725

Zur Ausführung freigegeben: \_\_\_\_\_

Niederlassung West  
Außenstelle Wiesbaden  
Außenstellenleiter \_\_\_\_\_