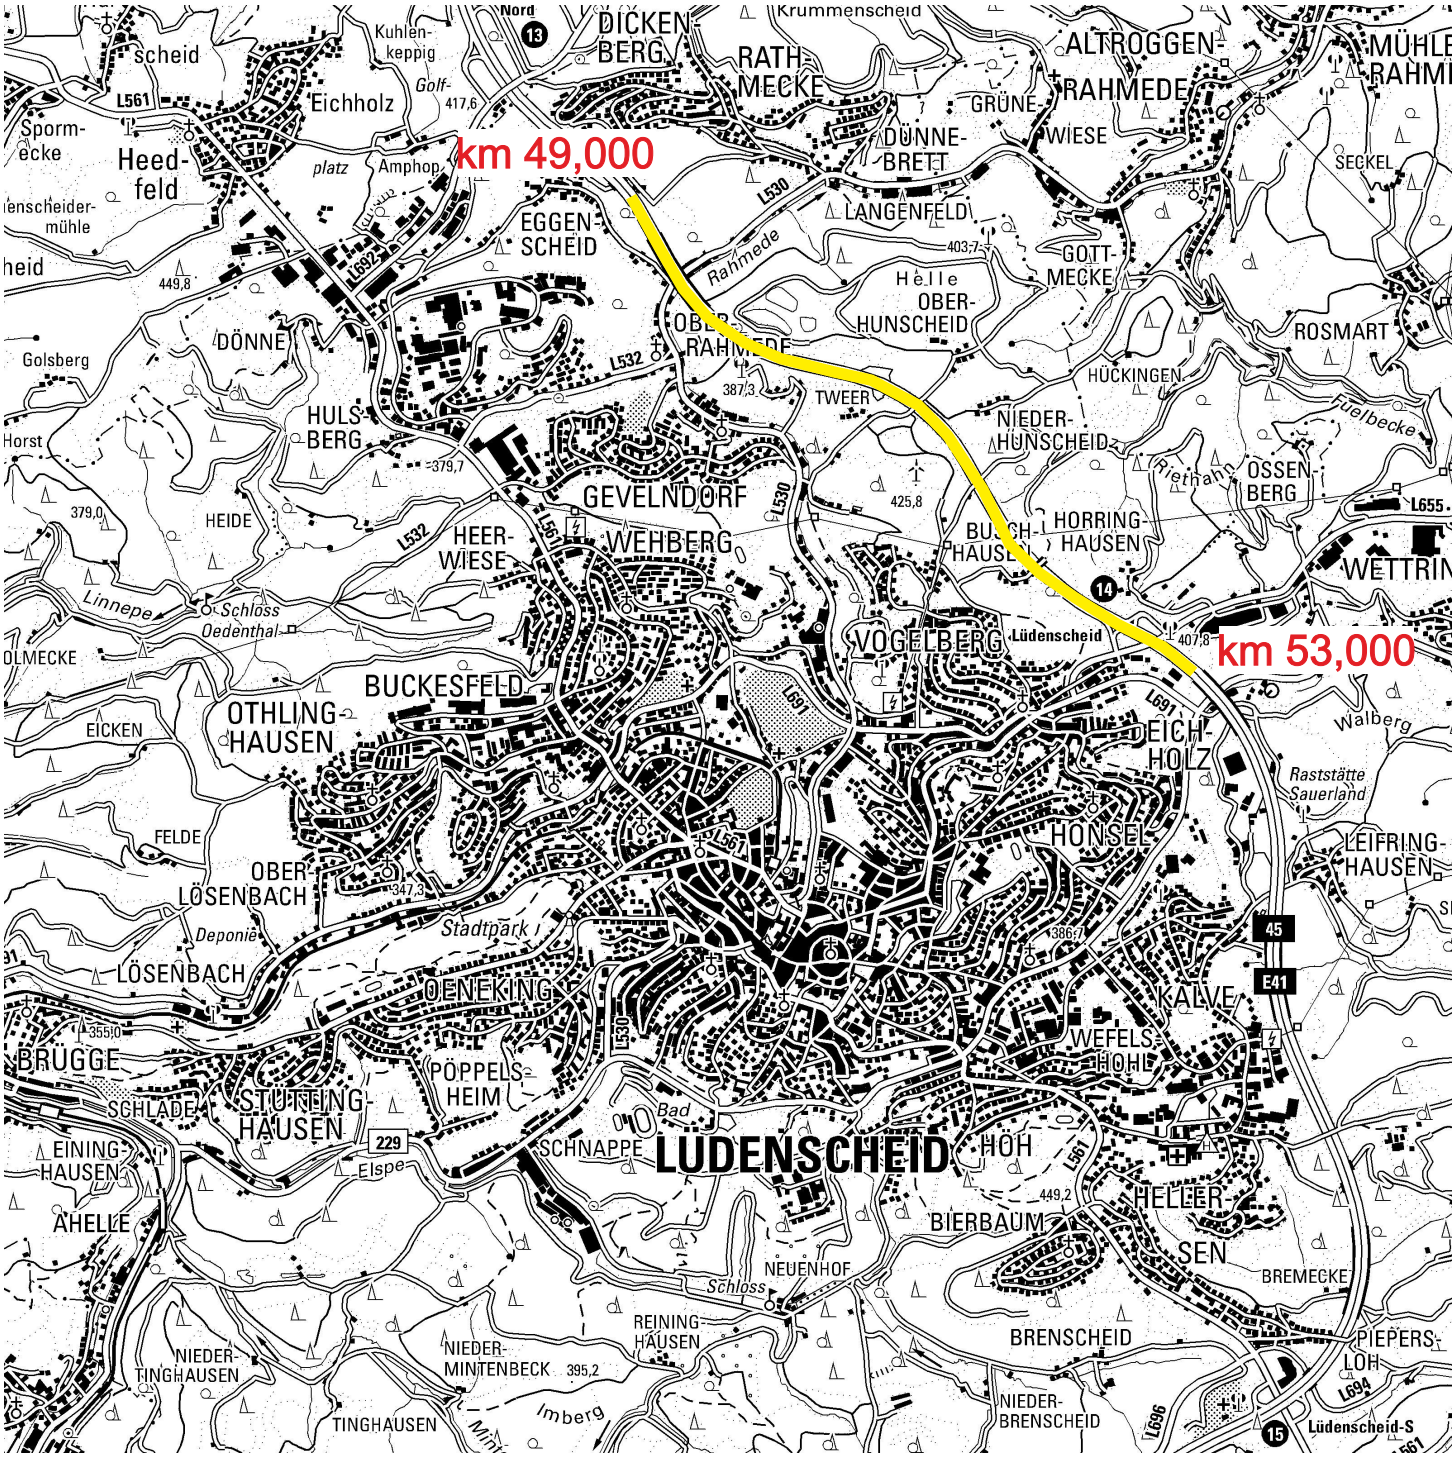

Baumaßnahme:	233-24-0014		
	Übersichtskarte - Stadtgebiet Lüdenscheid	Format	
		Maßstab	
		Blatt-Nr.	

Auftraggeber:	**Autobahn GmbH, Niederlassung Westfalen**	bearb.:	A. Arslan 28.05.2026
	Außenstelle Hagen		
	Feithstr. 137 - 58097 Hagen	Datei	

Die Autobahn
Westfalen