
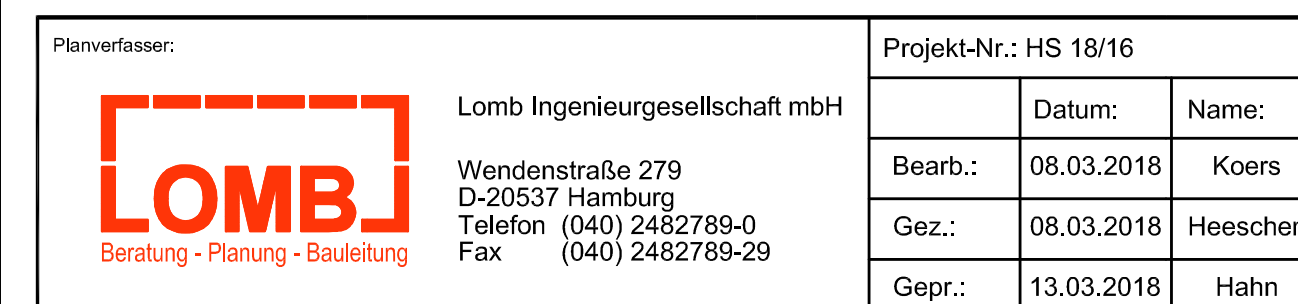


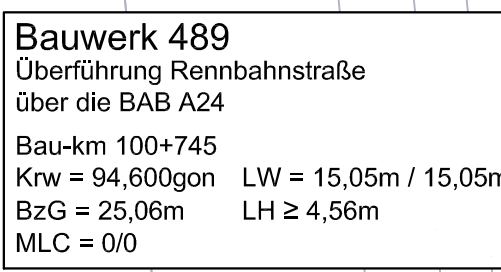

Index	Änderungen und Ergänzungen	Bearbeitet	Leibzeichen LSBQ und Unterschrift	Datum

Bezugssystem: ETRS89 Abbildung: Gauß-Krüger, Lagestatus 320	Unterlage Nr.: 16.3 Blatt Nr.: 3
--	-------------------------------------

Freie und Hansestadt Hamburg Behörde für Wirtschaft, Verkehr und Innovation Auftragsverwaltung für die Bundesfernstraßen		
Streckenbezeichnung: BAB A 24 Deckschichtsanierung	Bearbeitet: LSBG - F2 Datum: 13.03.2018 _____ gez. Heins Unterschrift	
Bauwerk: Horner Kreisel bis Landesgrenze Schleswig-Holstein	Aufgestellt: LSBG - F2 Datum: 13.03.2018 _____ gez. Timmermann Unterschrift	
Planinhalt: Ausführungsunterlage Ausstattungsplan Bau-km 100+560 bis Bau-km 100+820	Freigegeben: LSBG - F20 Datum: 13.03.2018 _____ gez. Hartel Unterschrift	
Zeichnungs-nr.: 12724_A24_ST_A_05_003	Maßstab: 1 : 250	