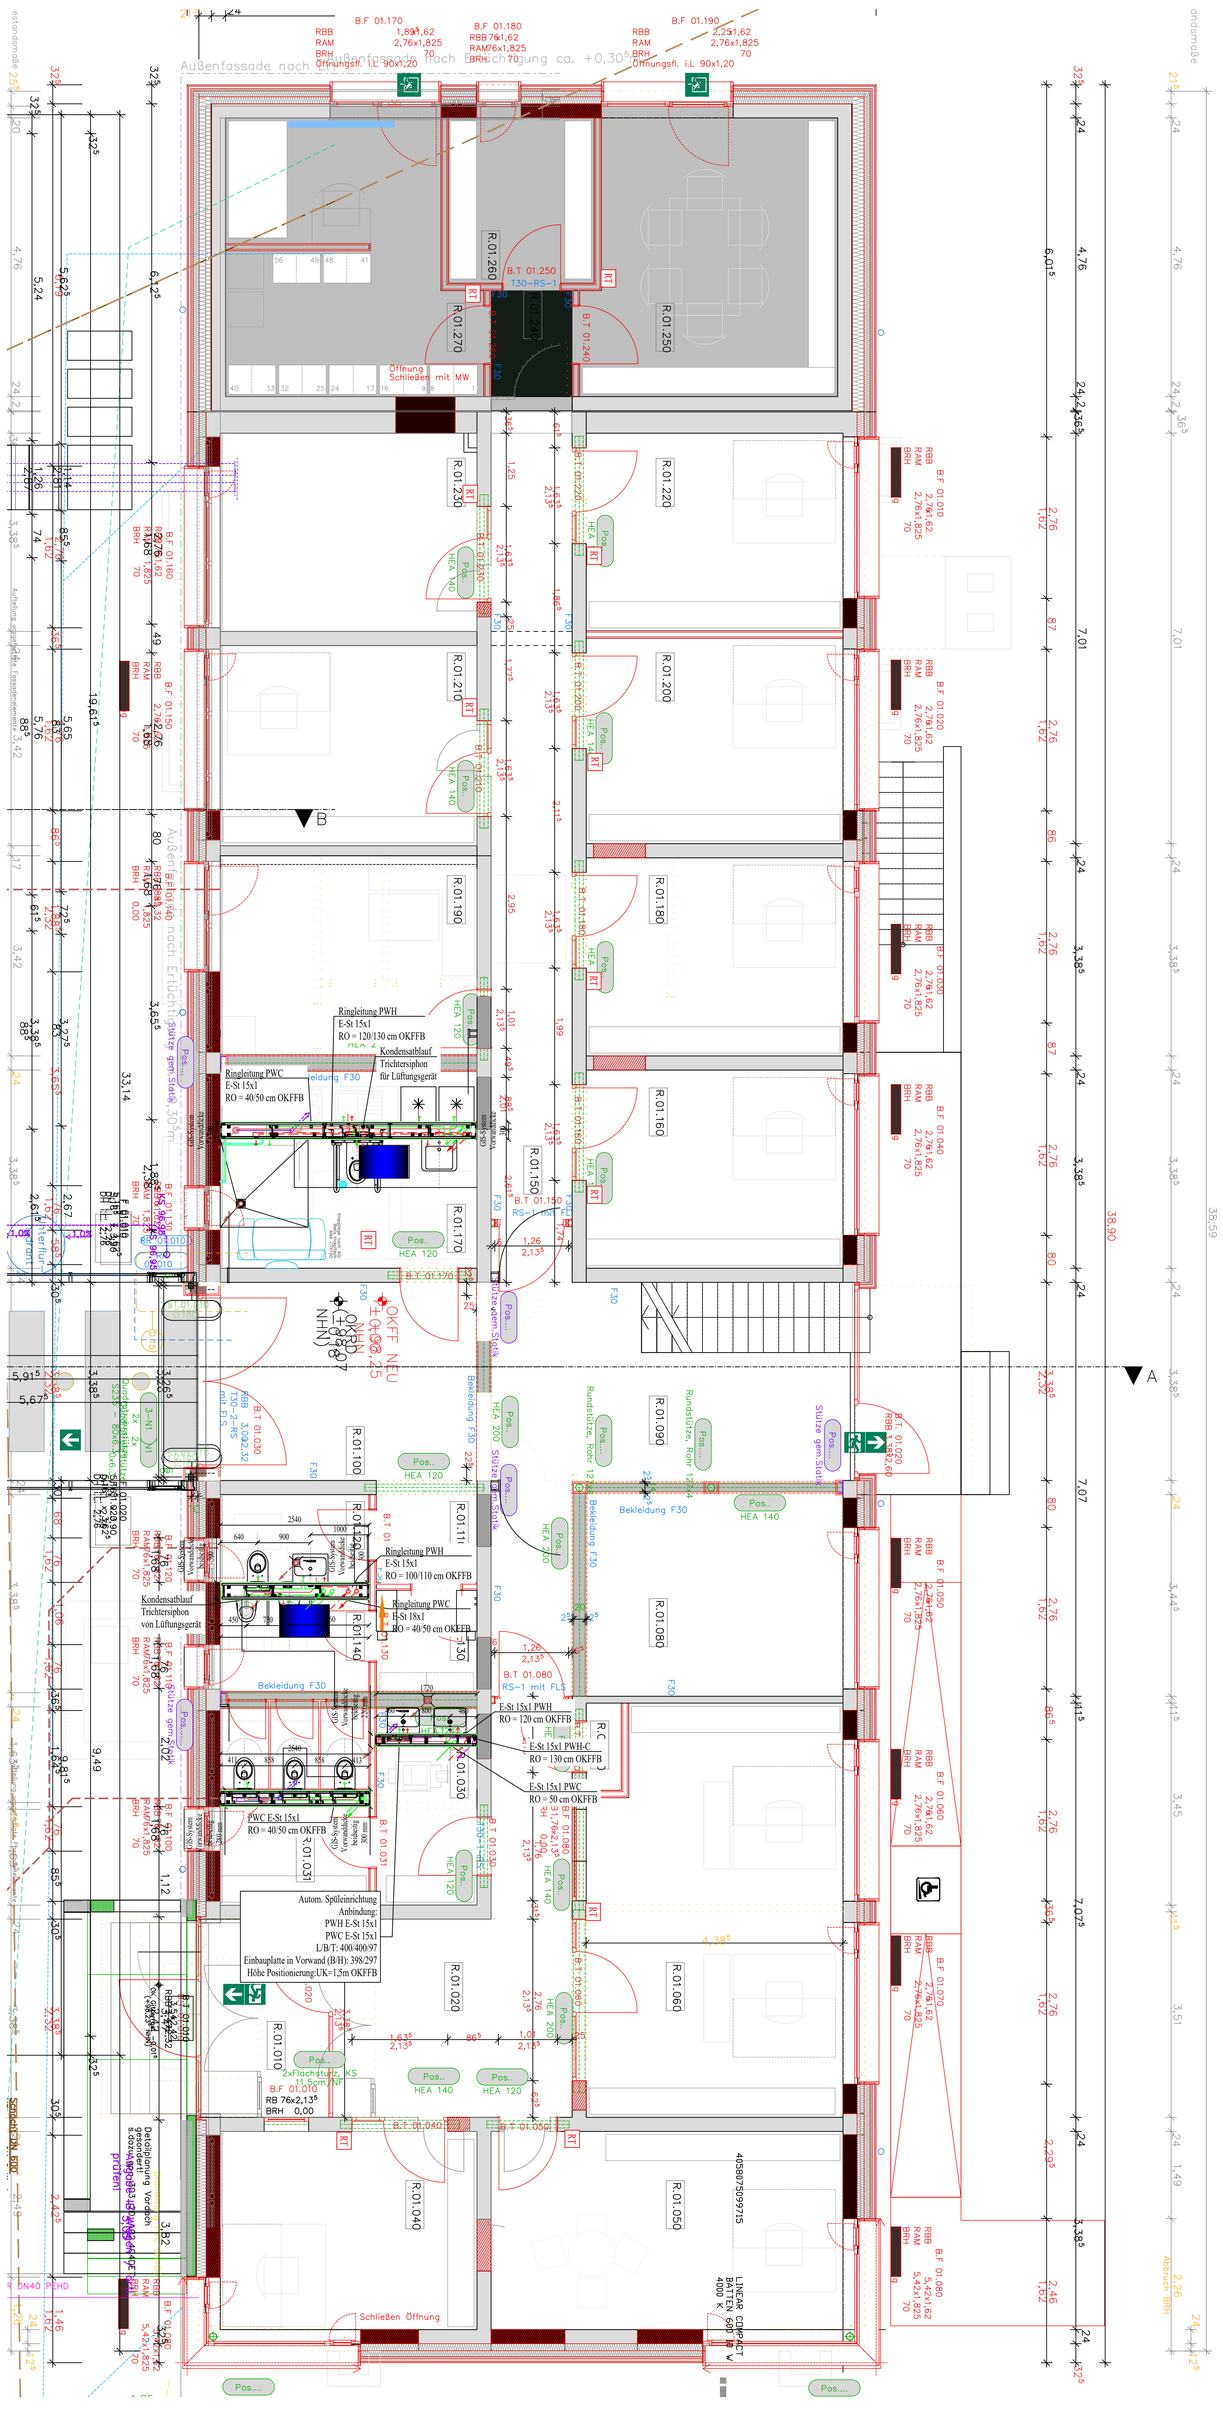


# Legende

- Heizungsvorlauf, HVL, C-Stahl
- Heizungsrücklauf, HRL, C-Stahl
- Kälterücklauf, HRL, C-Stahl
- Kältevorlauf, HRL, C-Stahl
- Trinkwasser, kalt, PWC, Edelstahl
- Trinkwasser, warm, PWH, Edelstahl
- Trinkwasser, Zirkulation, PWH, Edelstahl
- Schmutzwasser, SW, Silent-db20
- Schmutzwasserentlüftung, Silent-db20
- Schmutzwassergrundleitung
- Schmutzwassergrundleitung, Bestand
- Strömungsteiler
- Steigleitungen
  - hindurchgehend
  - beginnend und abwärtslaufend
  - von oben kommend und endend
  - beginnend und aufwärtslaufend
- Fußbodenheizung
- Gebläsekonvektor

HINWEIS:
Wärmedämmung von Rohrleitungen nach dem Gebäudeenergiegesetz (GEG). Alle Leitungen werden 100% mit der Steinwolle-Rohrschale RS800 (F.: Rockwool) gedämmt. In Flucht- und Rettungswegen, sowie F90 Decken- und Wanddurchführungen muss eine Brandschutzrohrschale Conlit 150 U als Brandschutzbekleidung vorgesehen werden mit Verbindung der RS 800. Bei F30, F60 und F90 Durchführungen sind die jeweiligen Herstellerangaben sowie Zulassungen zu beachten.

Die Grundleitungen werden im Plan 2301-AP-FU dargestellt.

Die Autobahn Westfalen

| | |
|---|---|
| BAUVORHABEN | AM Osnabrück<br>Erweiterung Betriebsgebäude<br>Neubau Sozialräume |
| ÜBERSICHTSPLAN | Platzhalter<br>Lageplanausschnitt mit Markierung des Projektes<br>OKFF EG = ± 0,00 = 98,20m NHN |
| OBJEKT | AM Osnabrück<br>Lüstringer Straße 39<br>49143 Osnabrück-Bissendorf<br>Gemarkung: Natbergen<br>Flur: 5/24<br>Flurstück: 3<br>Objekt-Nr.: A-07197-00 |
| BAUHERRSCHAFT/ ENTWURFS-VERFASSENDE | Bundesrepublik Deutschland<br>vertreten durch die<br>Die Autobahn GmbH des Bundes<br>Niederlassung Westfalen<br>Geschäftsbereich Betrieb und Verkehr<br>Abteilung C4 – Hochbau und Gebäudemanagement<br>Otto-Kraft-Platz 8, 59065 Hamm |
| FACHPLANENDE | GEBÄUDE / TRAGWERK / HEIZUNG/SANITÄR / LÜFTUNG / ELEKTRO/BLITZSCHUTZ / VERMESSUNG |
| PLANINHALT | Ausführungsplanung<br>Grundriss Erdgeschoss<br>Altbaugebäude<br>Sanitär<br>Maßstab: 1:50<br>Datum: 02.12.2025<br>OBJEKT NR. A-07197-00 |
| PLAN | PLAN-NR. 2301-AP-A-EG-S<br>INDEX – PLANSTAND 00 – 02.12.2025 |
| BEARBEITUNG | |

| Index | Änd.-ID | Änderung | Datum | gez. | gepr. |
|---|---|---|---|---|---|
| 00 | 00 | Planerstellung | 02.12.2025 | – | – |

841x841mm