


Leistungsbeschreibung

Errichtung von fünf Grundwassermessstellen und Überprüfung von vier
Versuchsbrunnen
im Landkreis Kassel

Anlage 3

**Vorprofile und Ausbau GWM,
Versuchsbrunnen**

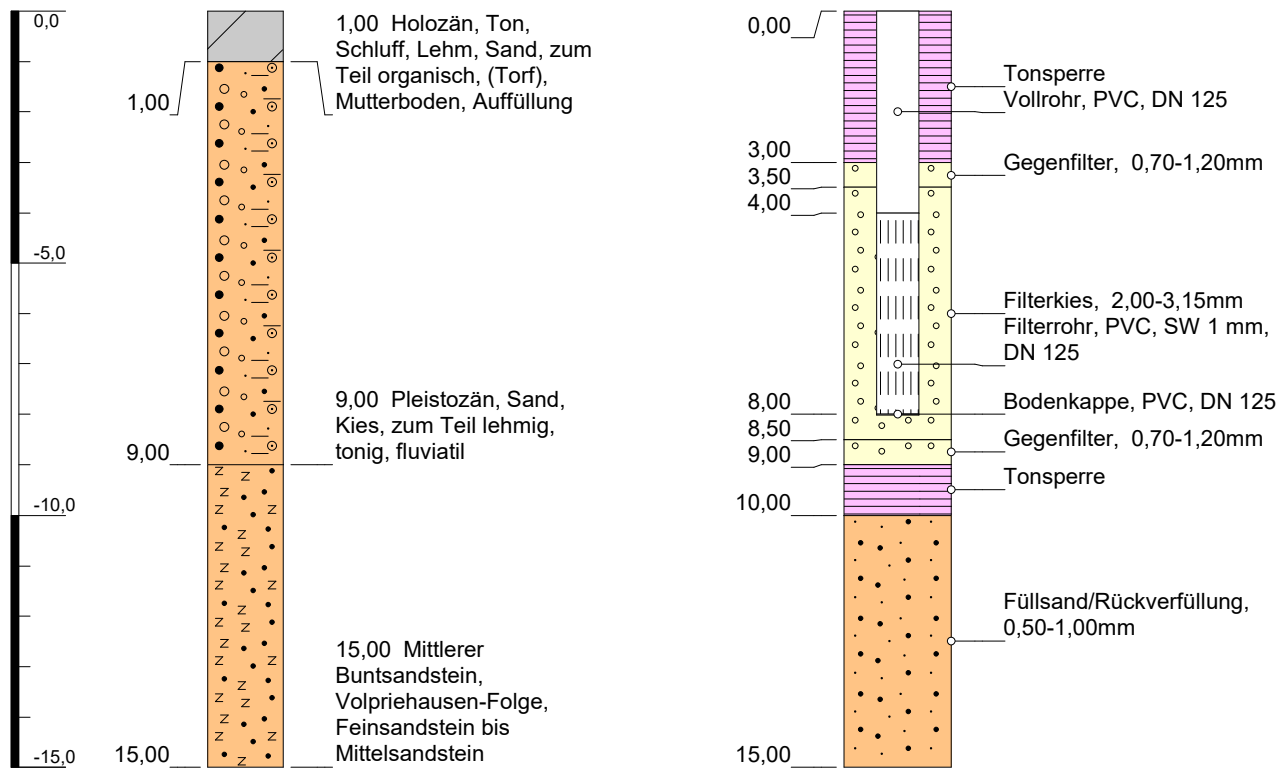


Höhenmaßstab: 1:150

Horizontalmaßstab: 1:25

Blatt 1 von 1

Projekt: BAB A 44				
Bohrung: KB 1037E / 2024				
Auftraggeber: Die Autobahn GmbH des Bundes			Ostwert: 3546412	
Bohrfirma:			Nordwert: 5681904	
Bearbeiter:			Ansatzhöhe:	
Datum: 15.01.2026	Anlage 3		Endtiefe: 15,00 m	

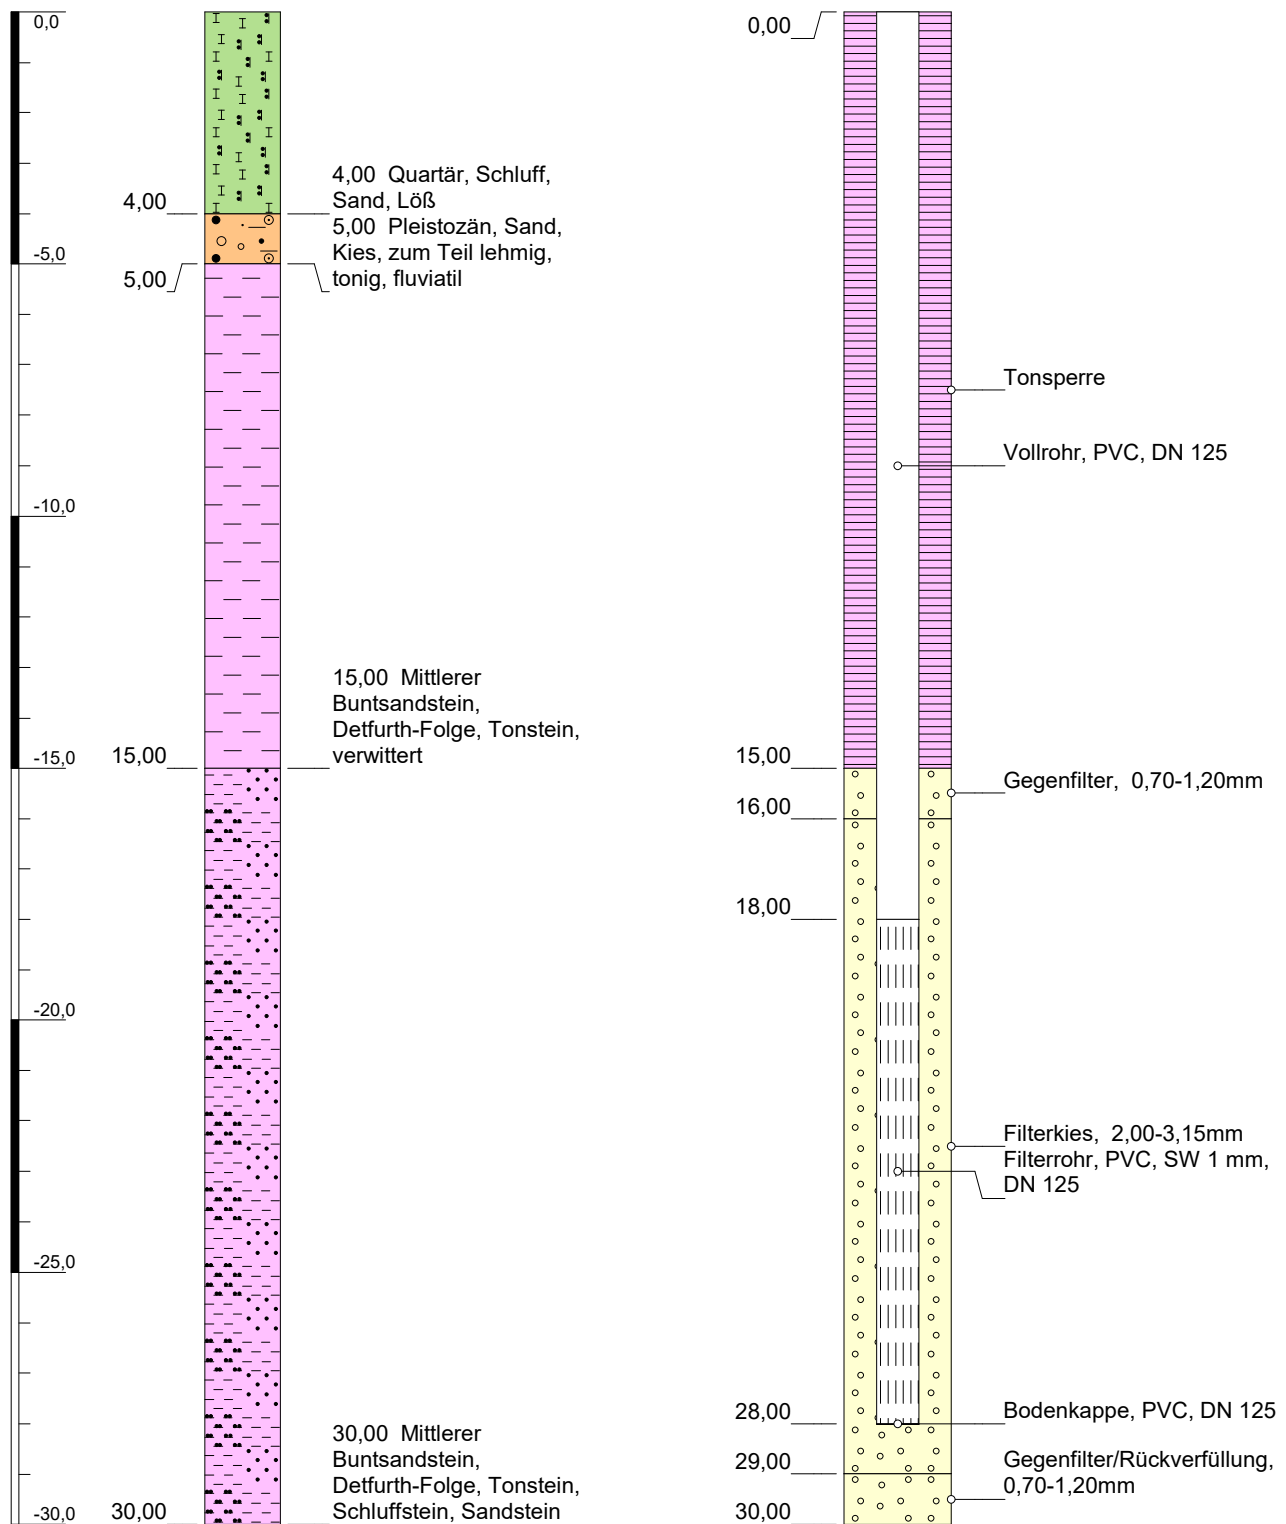


Höhenmaßstab: 1:150

Horizontalmaßstab: 1:25

Blatt 1 von 1

Projekt: BAB A 44			
Bohrung: KB/GW 2005040E / 2024			
Auftraggeber: Die Autobahn GmbH des Bundes		Ostwert:	3541085
Bohrfirma:		Nordwert:	5683218
Bearbeiter:		Ansatzhöhe:	
Datum:	15.01.2026	Anlage 3	Endtiefe: 30,00 m

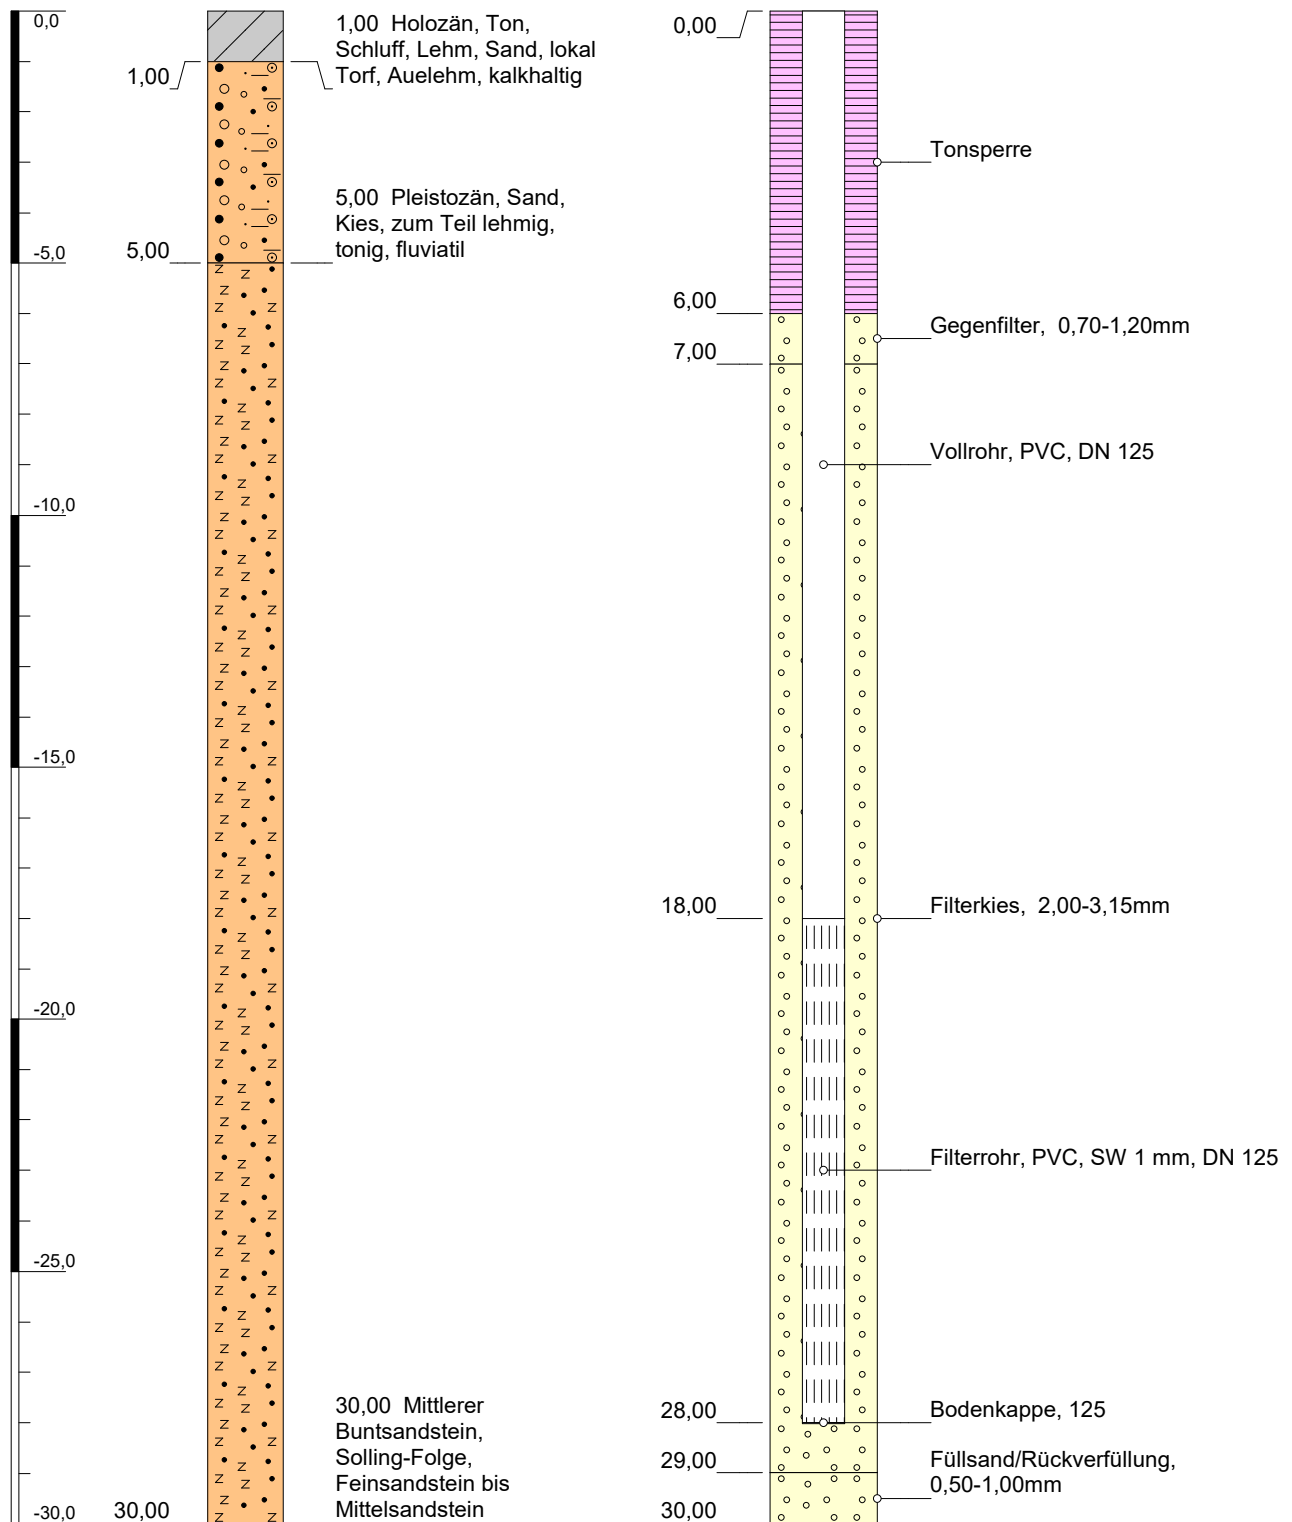


Höhenmaßstab: 1:150

Horizontalmaßstab: 1:25

Blatt 1 von 1

Projekt: BAB A 44			
Bohrung: KB 1001E / 2024			
Auftraggeber: Die Autobahn GmbH des Bundes		Ostwert:	3539506
Bohrfirma:		Nordwert:	5684500
Bearbeiter:		Ansatzhöhe:	
Datum:	15.01.2026	Anlage 3	Endtiefe: 30,00 m

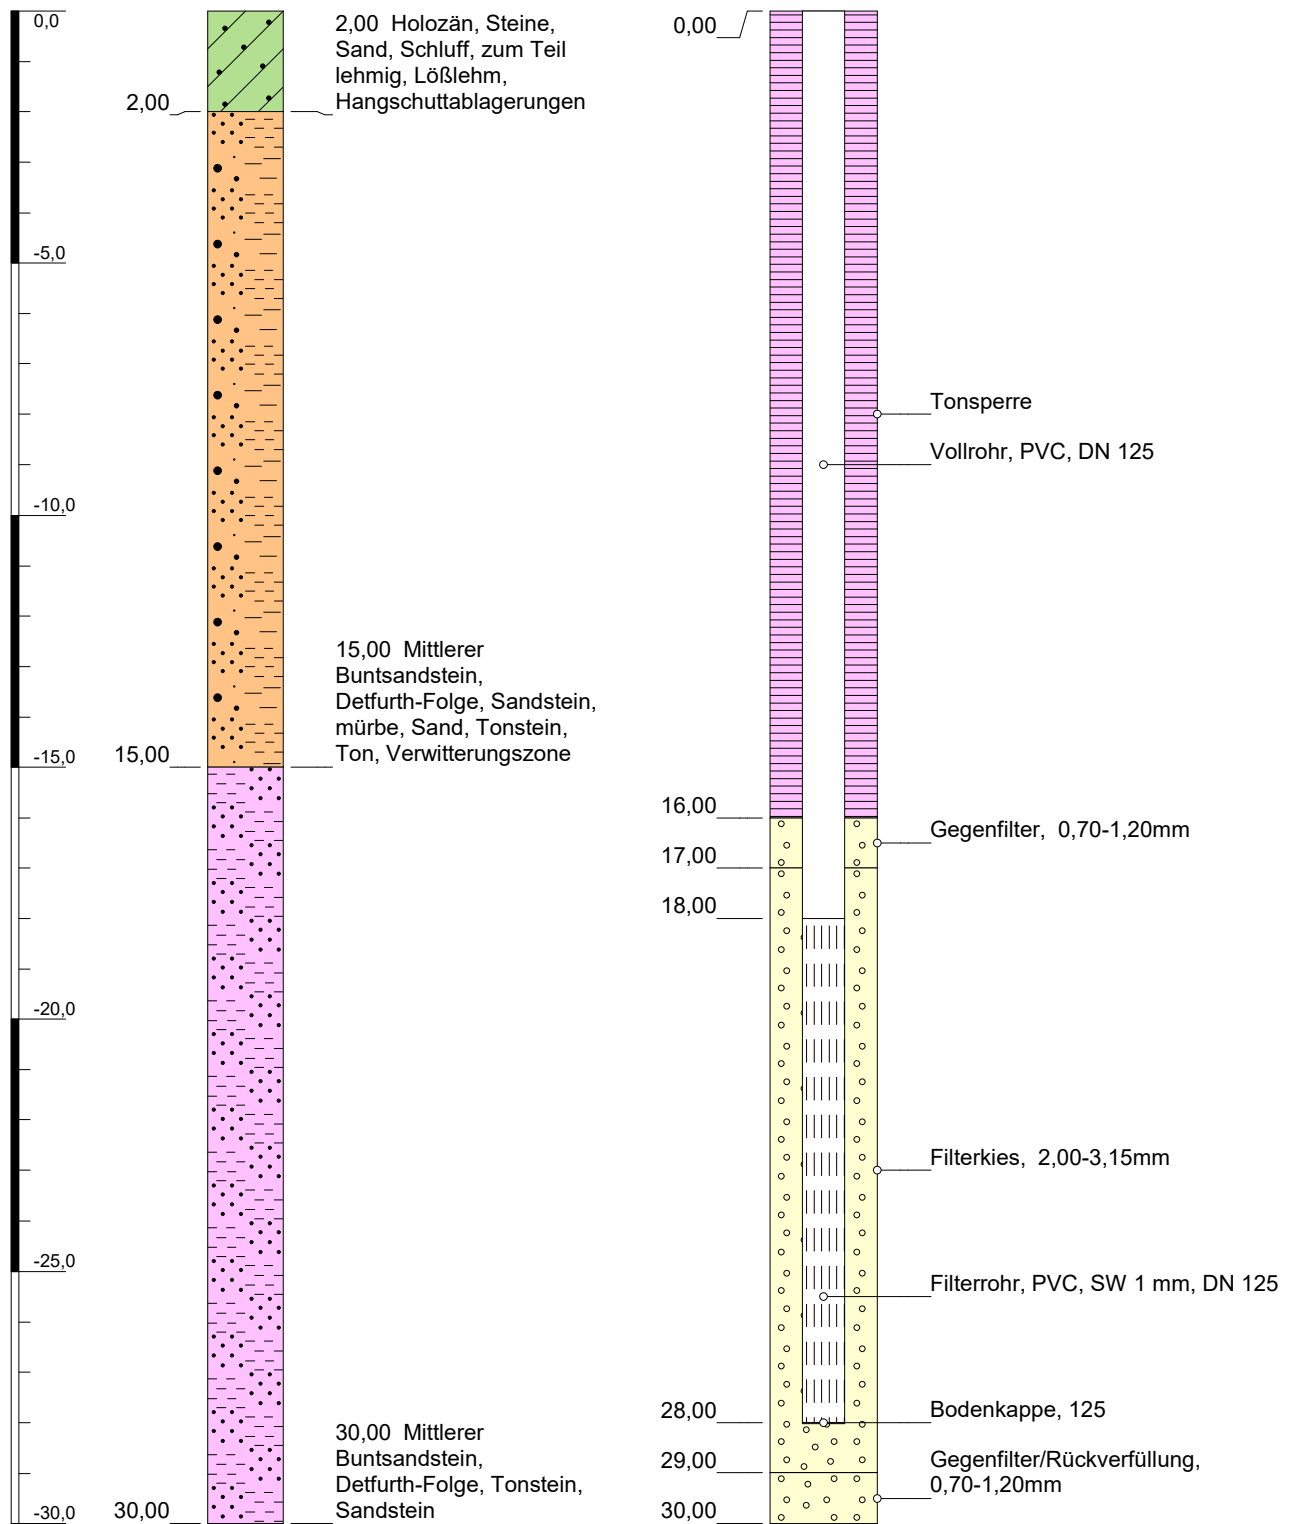


Höhenmaßstab: 1:150

Horizontalmaßstab: 1:25

Blatt 1 von 1

Projekt: BAB A 44			
Bohrung: GWM Z1 / 2024			
Auftraggeber: Die Autobahn GmbH des Bundes		Ostwert:	3544845
Bohrfirma:		Nordwert:	5682382
Bearbeiter:		Ansatzhöhe:	
Datum: 15.01.2026	Anlage 3	Endtiefe:	30,00 m

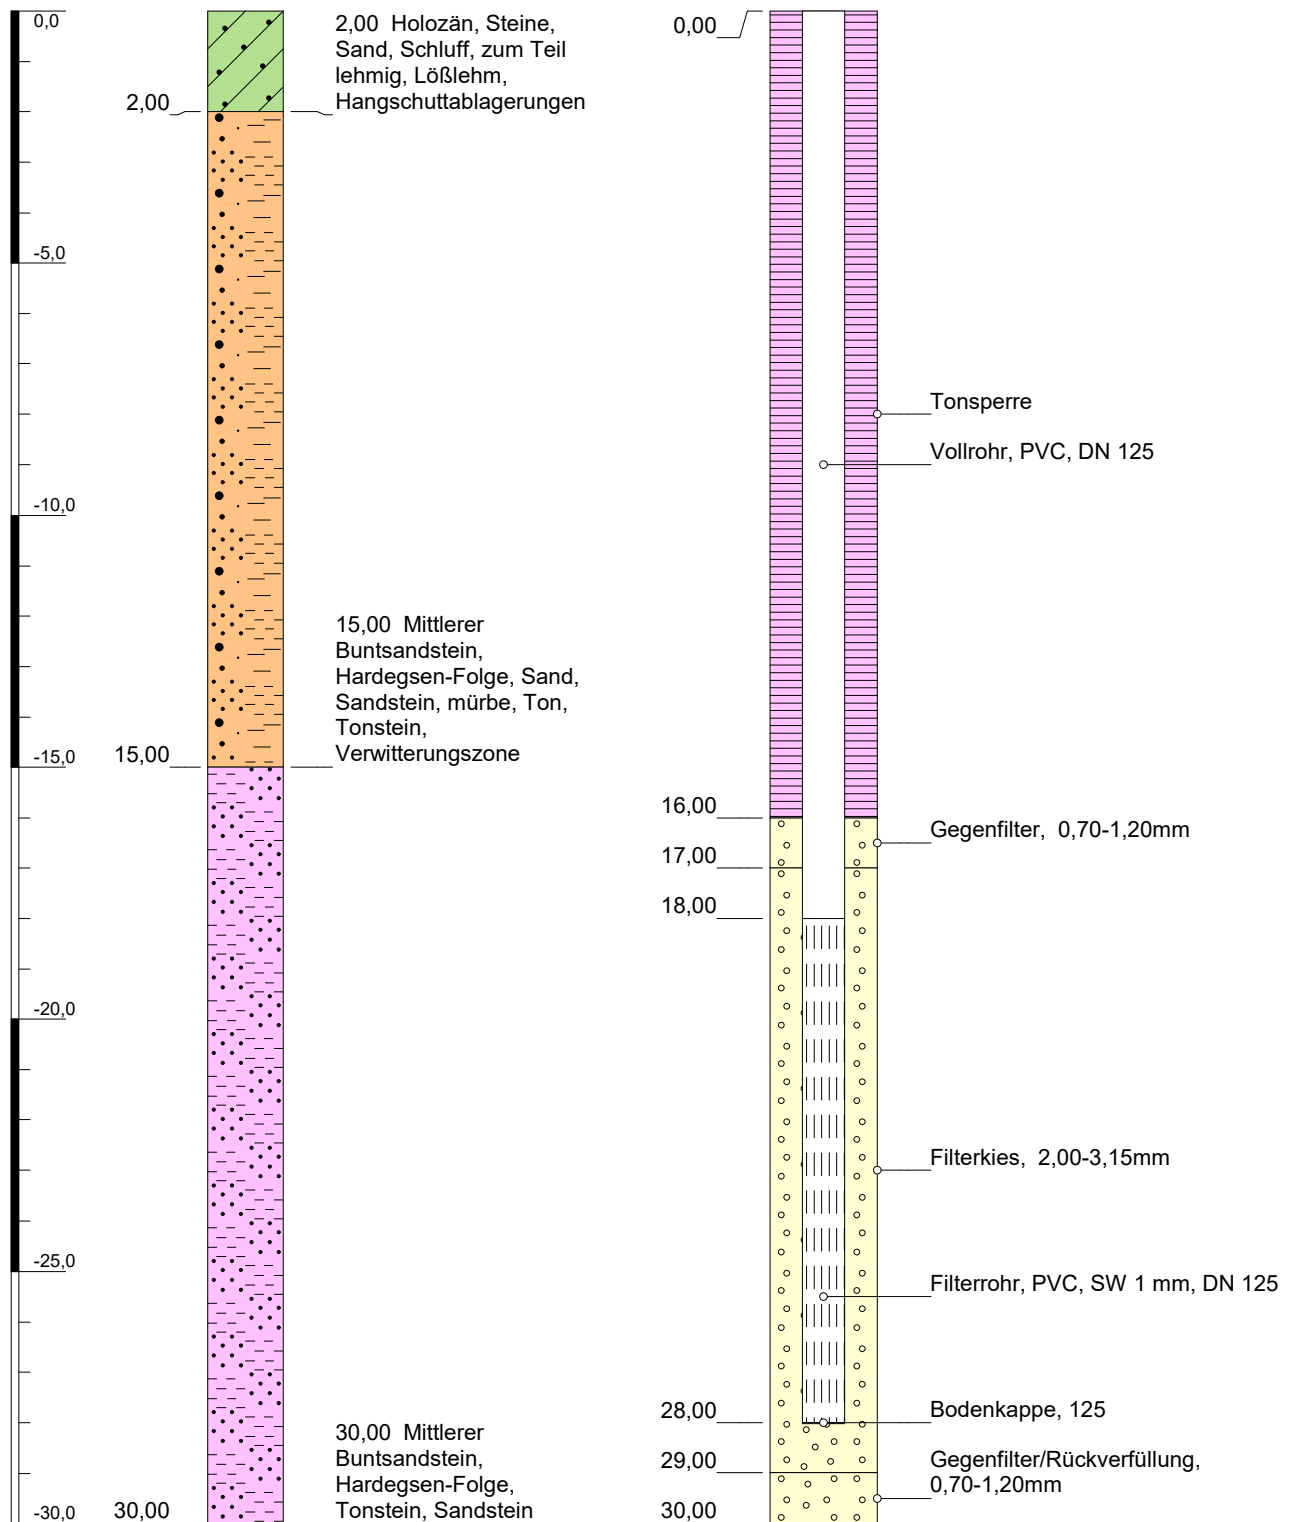


Höhenmaßstab: 1:150

Horizontalmaßstab: 1:25


Blatt 1 von 1

Projekt: BAB A 44				
Bohrung: GWM Z2 / 2024				
Auftraggeber: Die Autobahn GmbH des Bundes		Ostwert:	3544362	
Bohrfirma:		Nordwert:	5682202	
Bearbeiter:		Ansatzhöhe:		
Datum: 15.01.2026	Anlage 3	Endtiefe:	30,00 m	


Versuchsbrunnen I

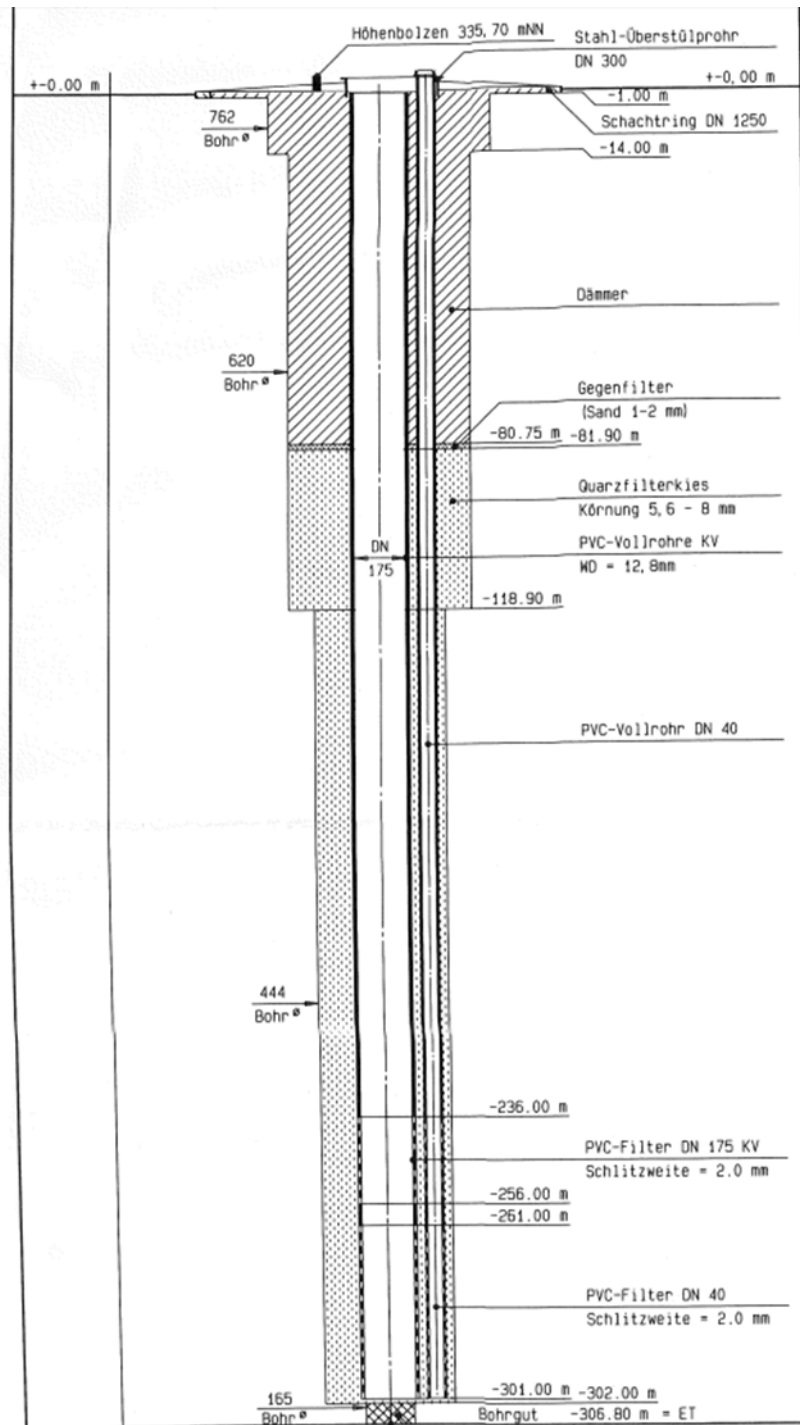

Versuchsbrunnen F

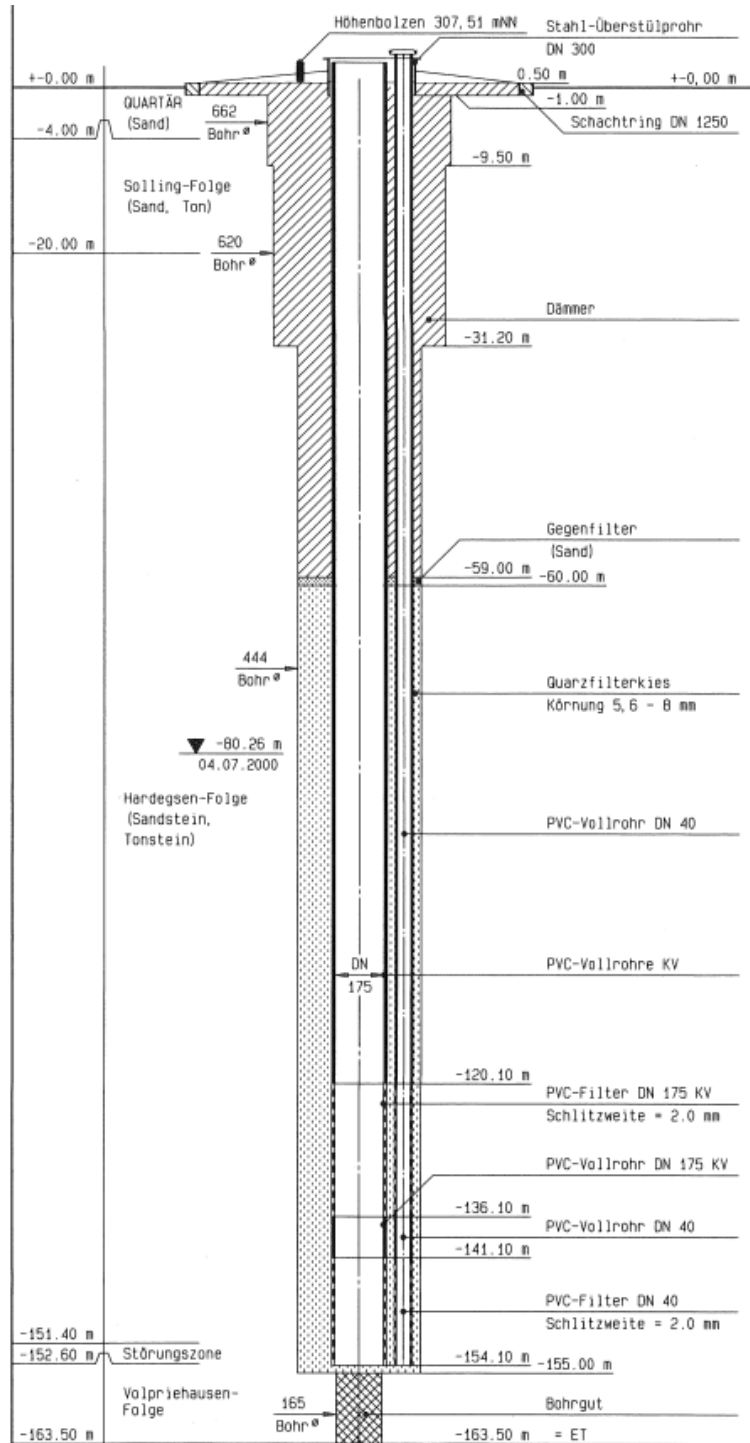

Versuchsbrunnen A

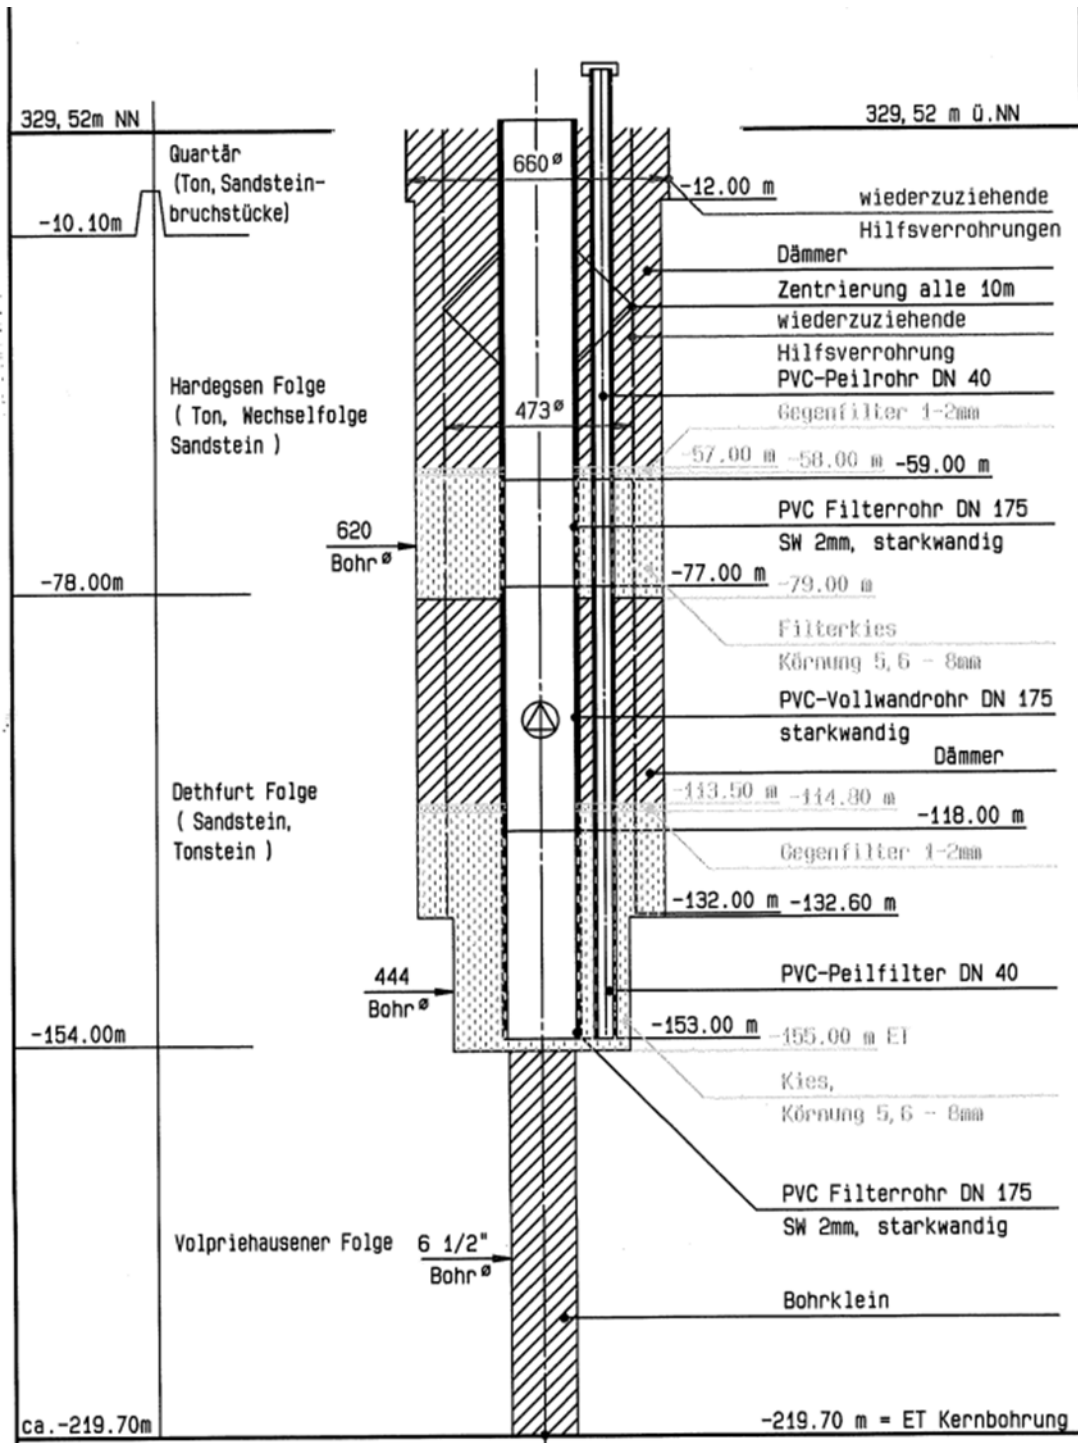

Versuchsbrunnen H2

