




Pfeilerseitenansicht
Achse 7
M 1:25

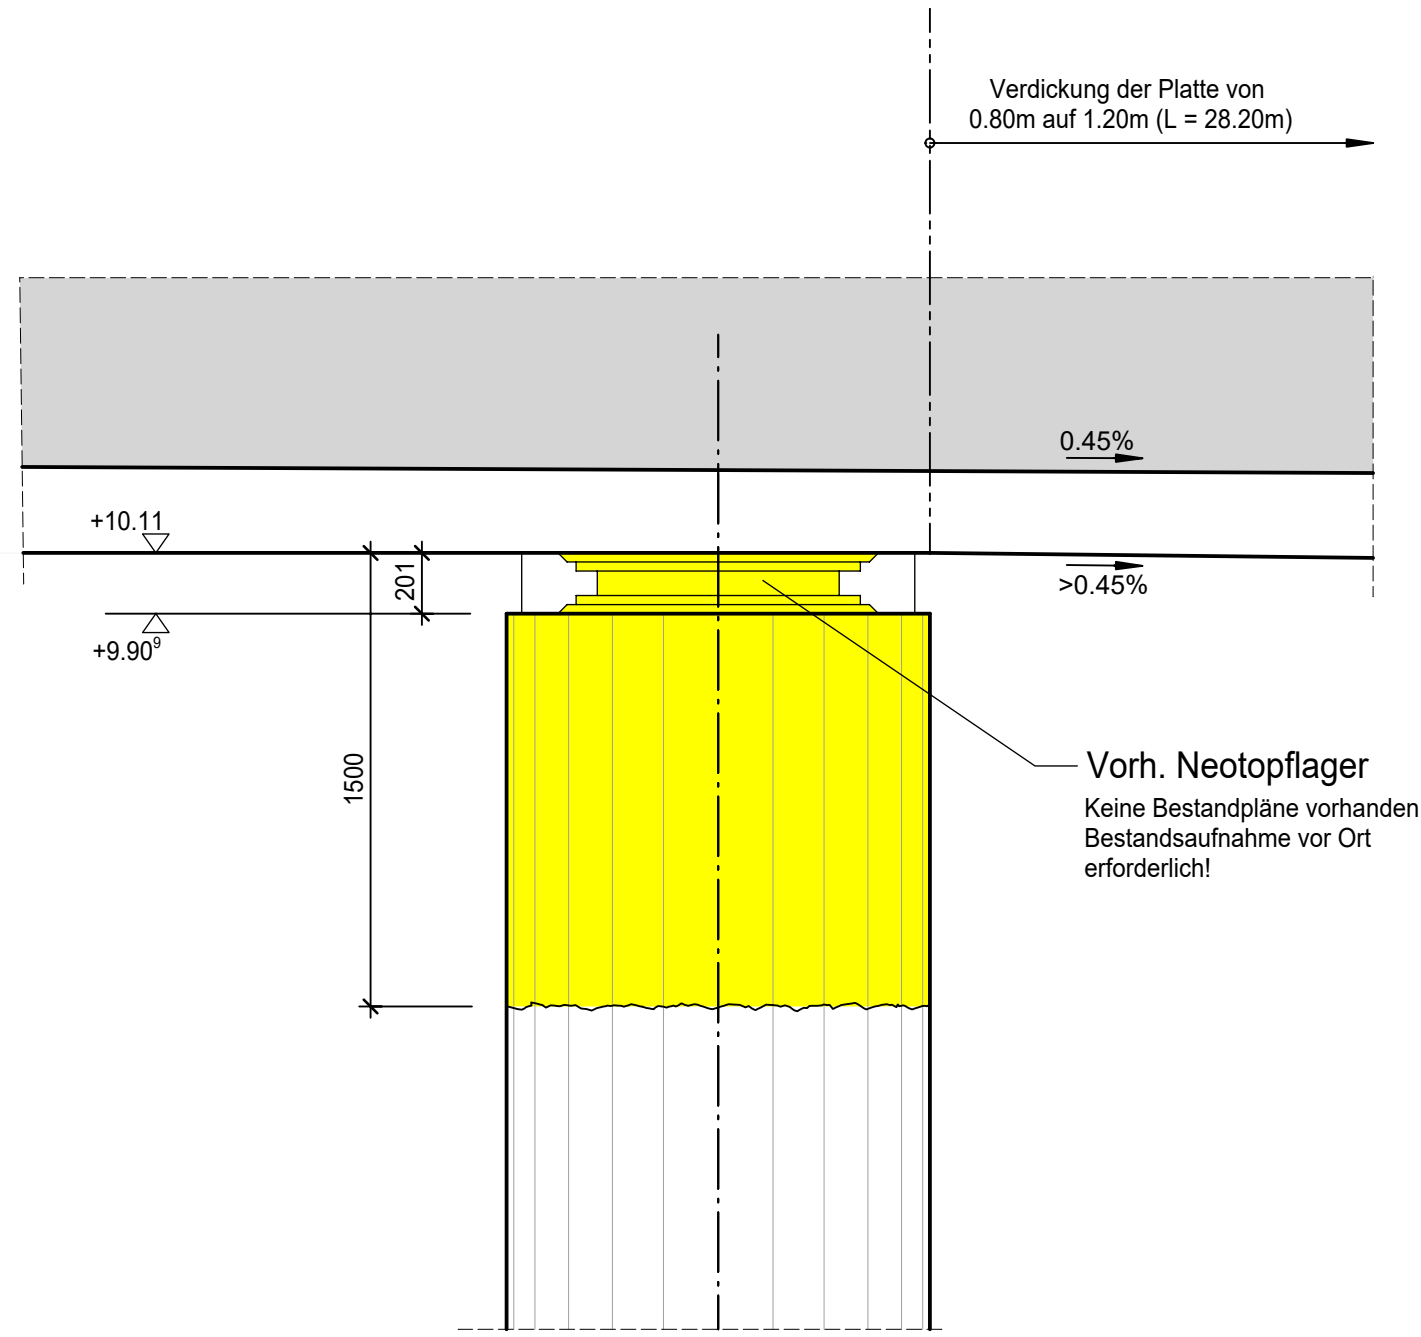

Pfeilerseitenansicht
Achse 4
M 1:25

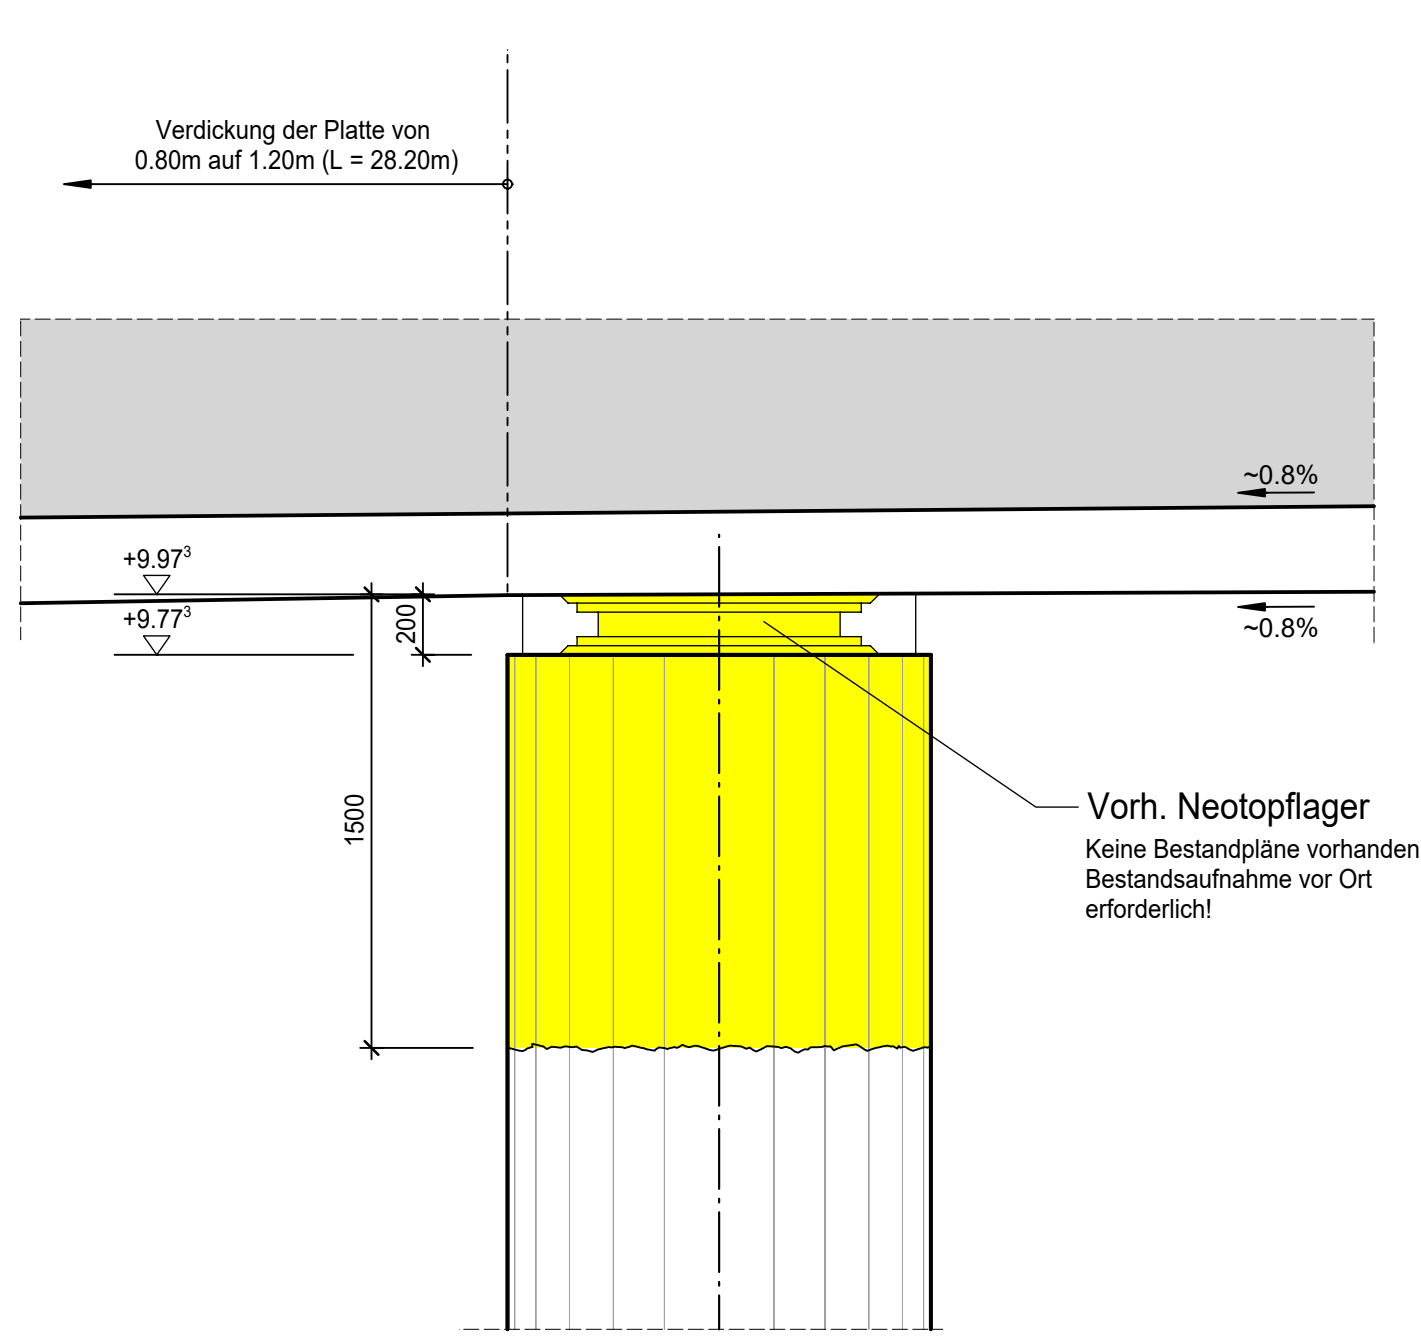

Übersicht
M 1:500

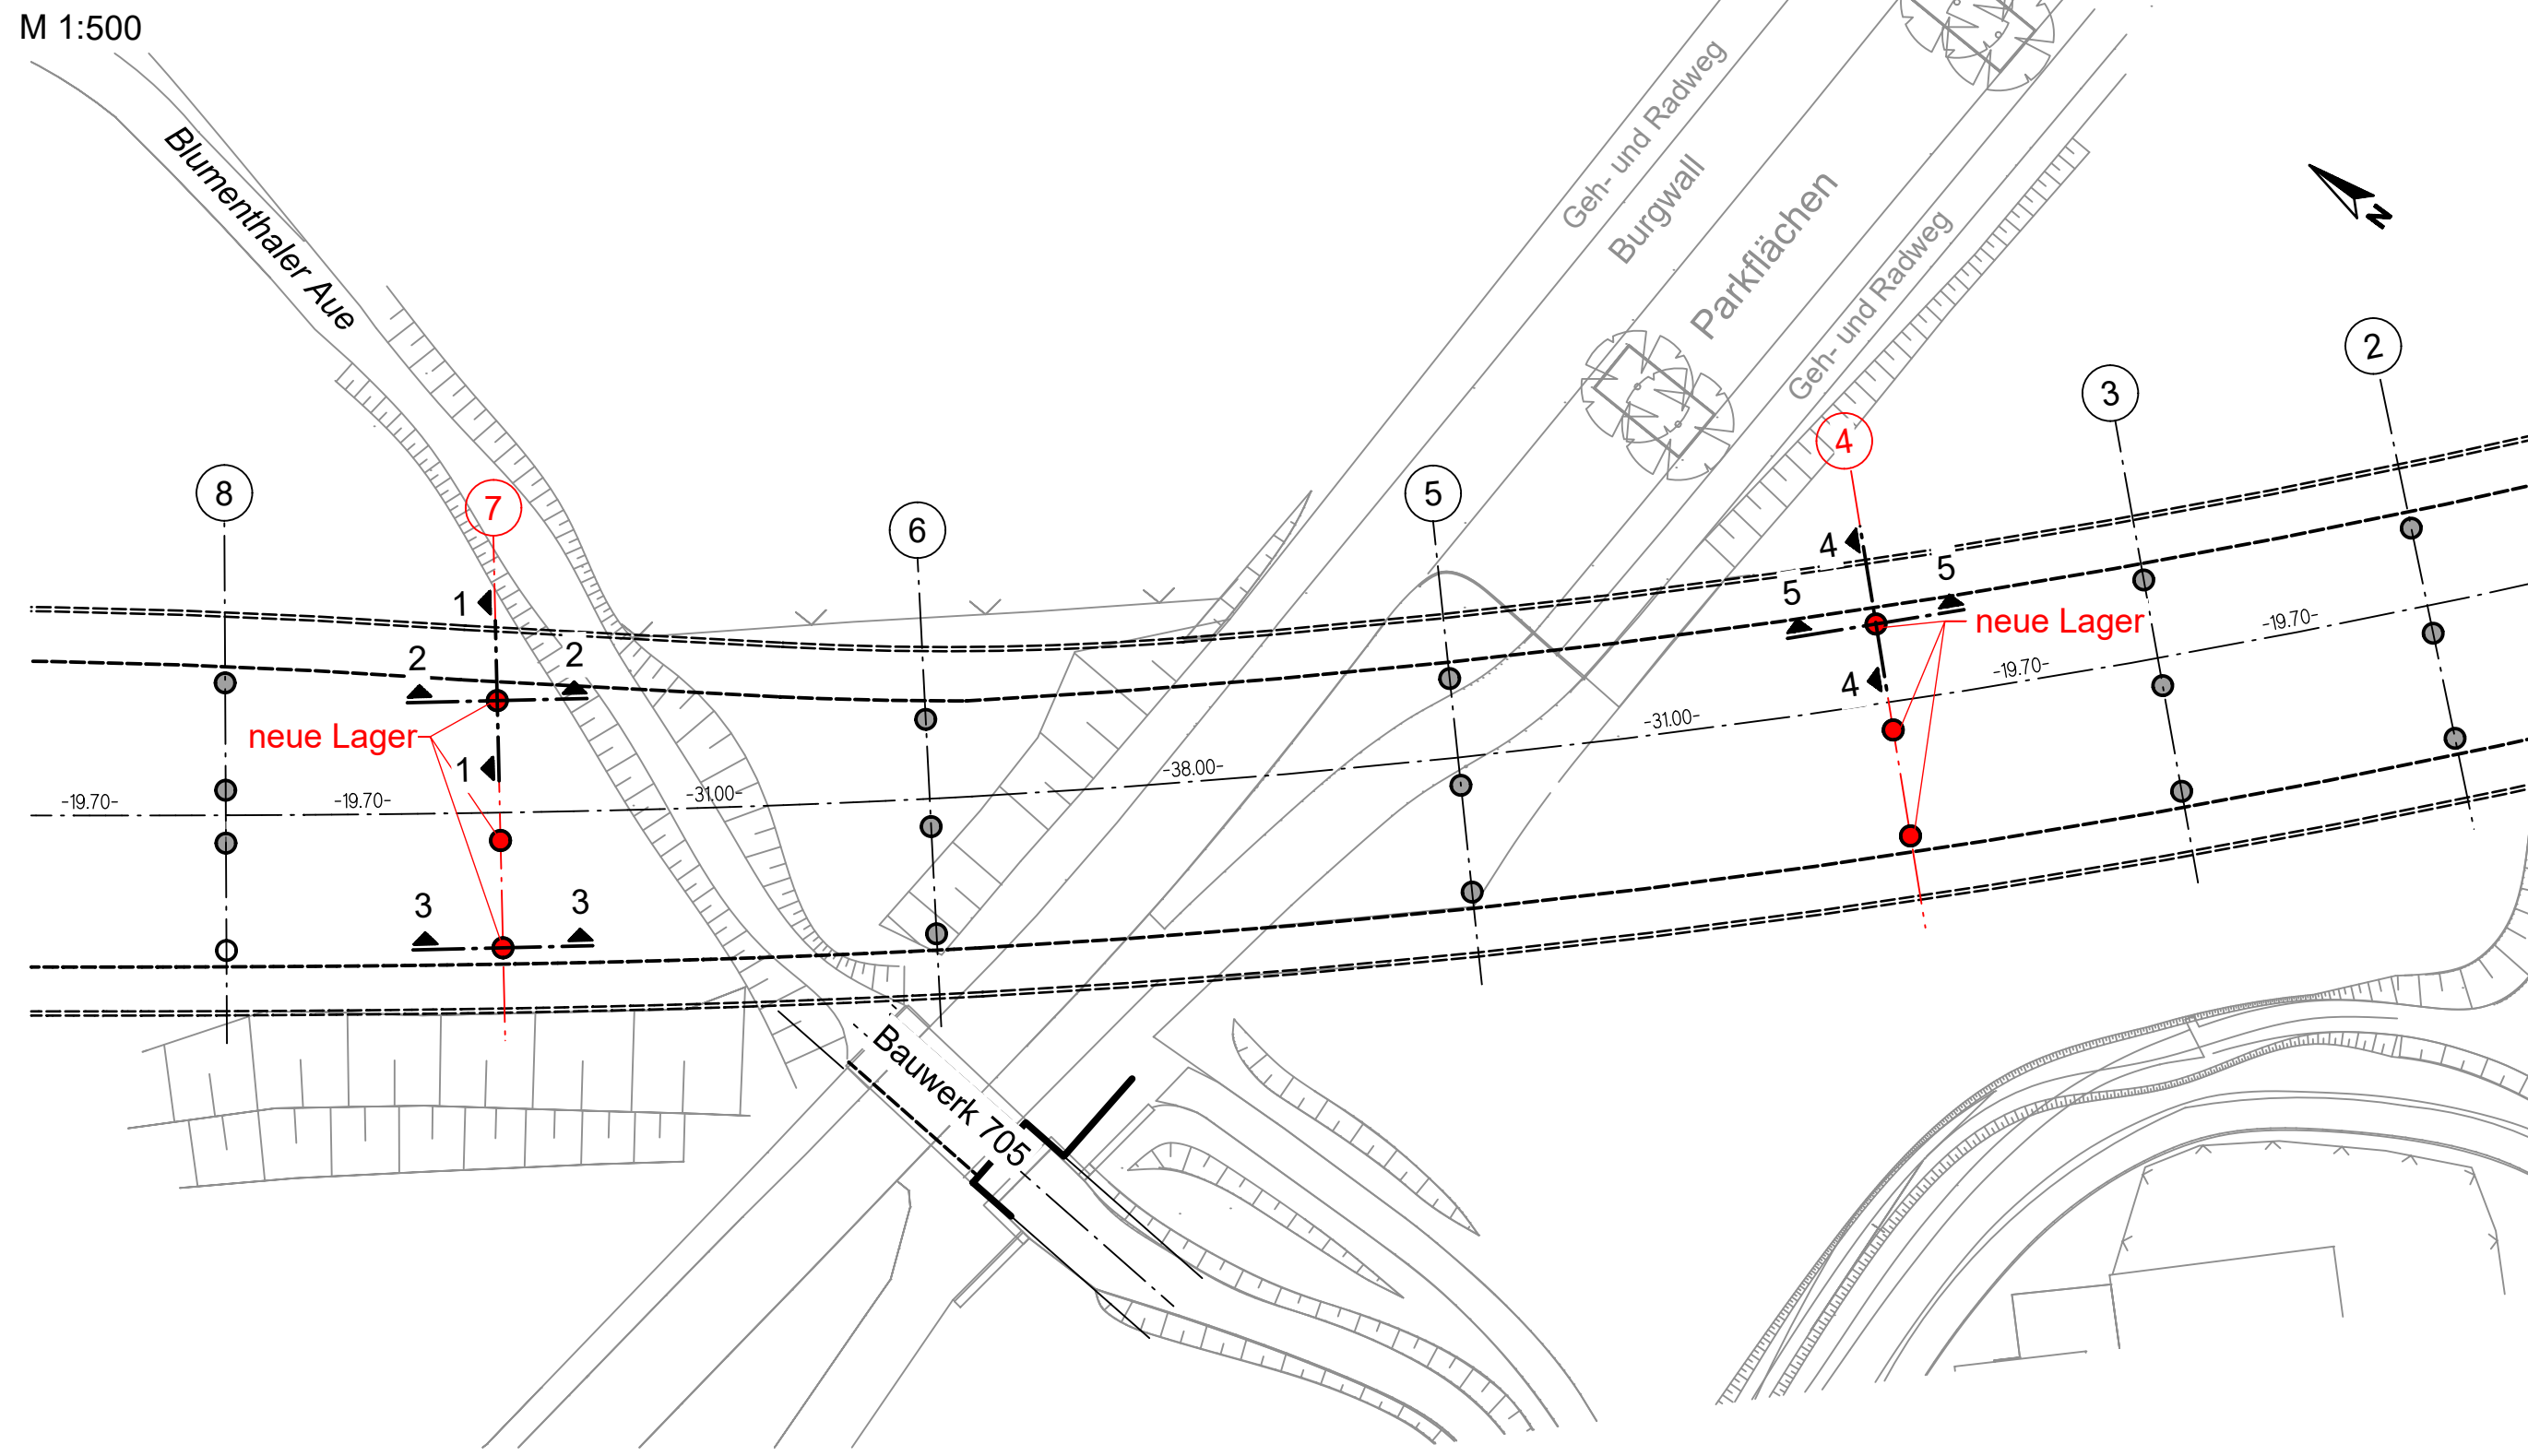

Zugehörige Zeichnungen:

01	Übersichtsplan
02	Lagerversetzplan
03	Anhebekonstruktion in Achse 4 und Achse 7
04	Lagerwechsel, Stützenkopfaufweitung

Lagerverlegeplan Nr. 601c (Blatt 79) von 1973
Lagerpläne des Herstellers

vorh. Baustoffe

Überbau: B 450
BSI 420/500 (III)
ST 145/160

Stützen und Pfahlkopfplatten: B 450
BSI 420/500 (III)


neue Baustoffe

Stützenkopf: Druckfestigkeitsklasse: mind. C30/37
Expositionsklasse XC4, XF2, XD1, Feuchtigkeitsklasse WA
Betonstahl 500 B
Baustahl S235
Hilfskonstruktion: Baustahl S355
Gleitpaarung Hilfspresen: PTFE o. glw.
Gleitbleche: Edelstahl
Ausgleichsfugen: Unterstopfmörtel Pagel V14/40 o. glw.


Legende:

Abbruch


Querschnitt 1 - 1
Stützenkopfaufweitung und neues Lager 70 / 69 Achse 7 Nord / Mitte
M 1:10

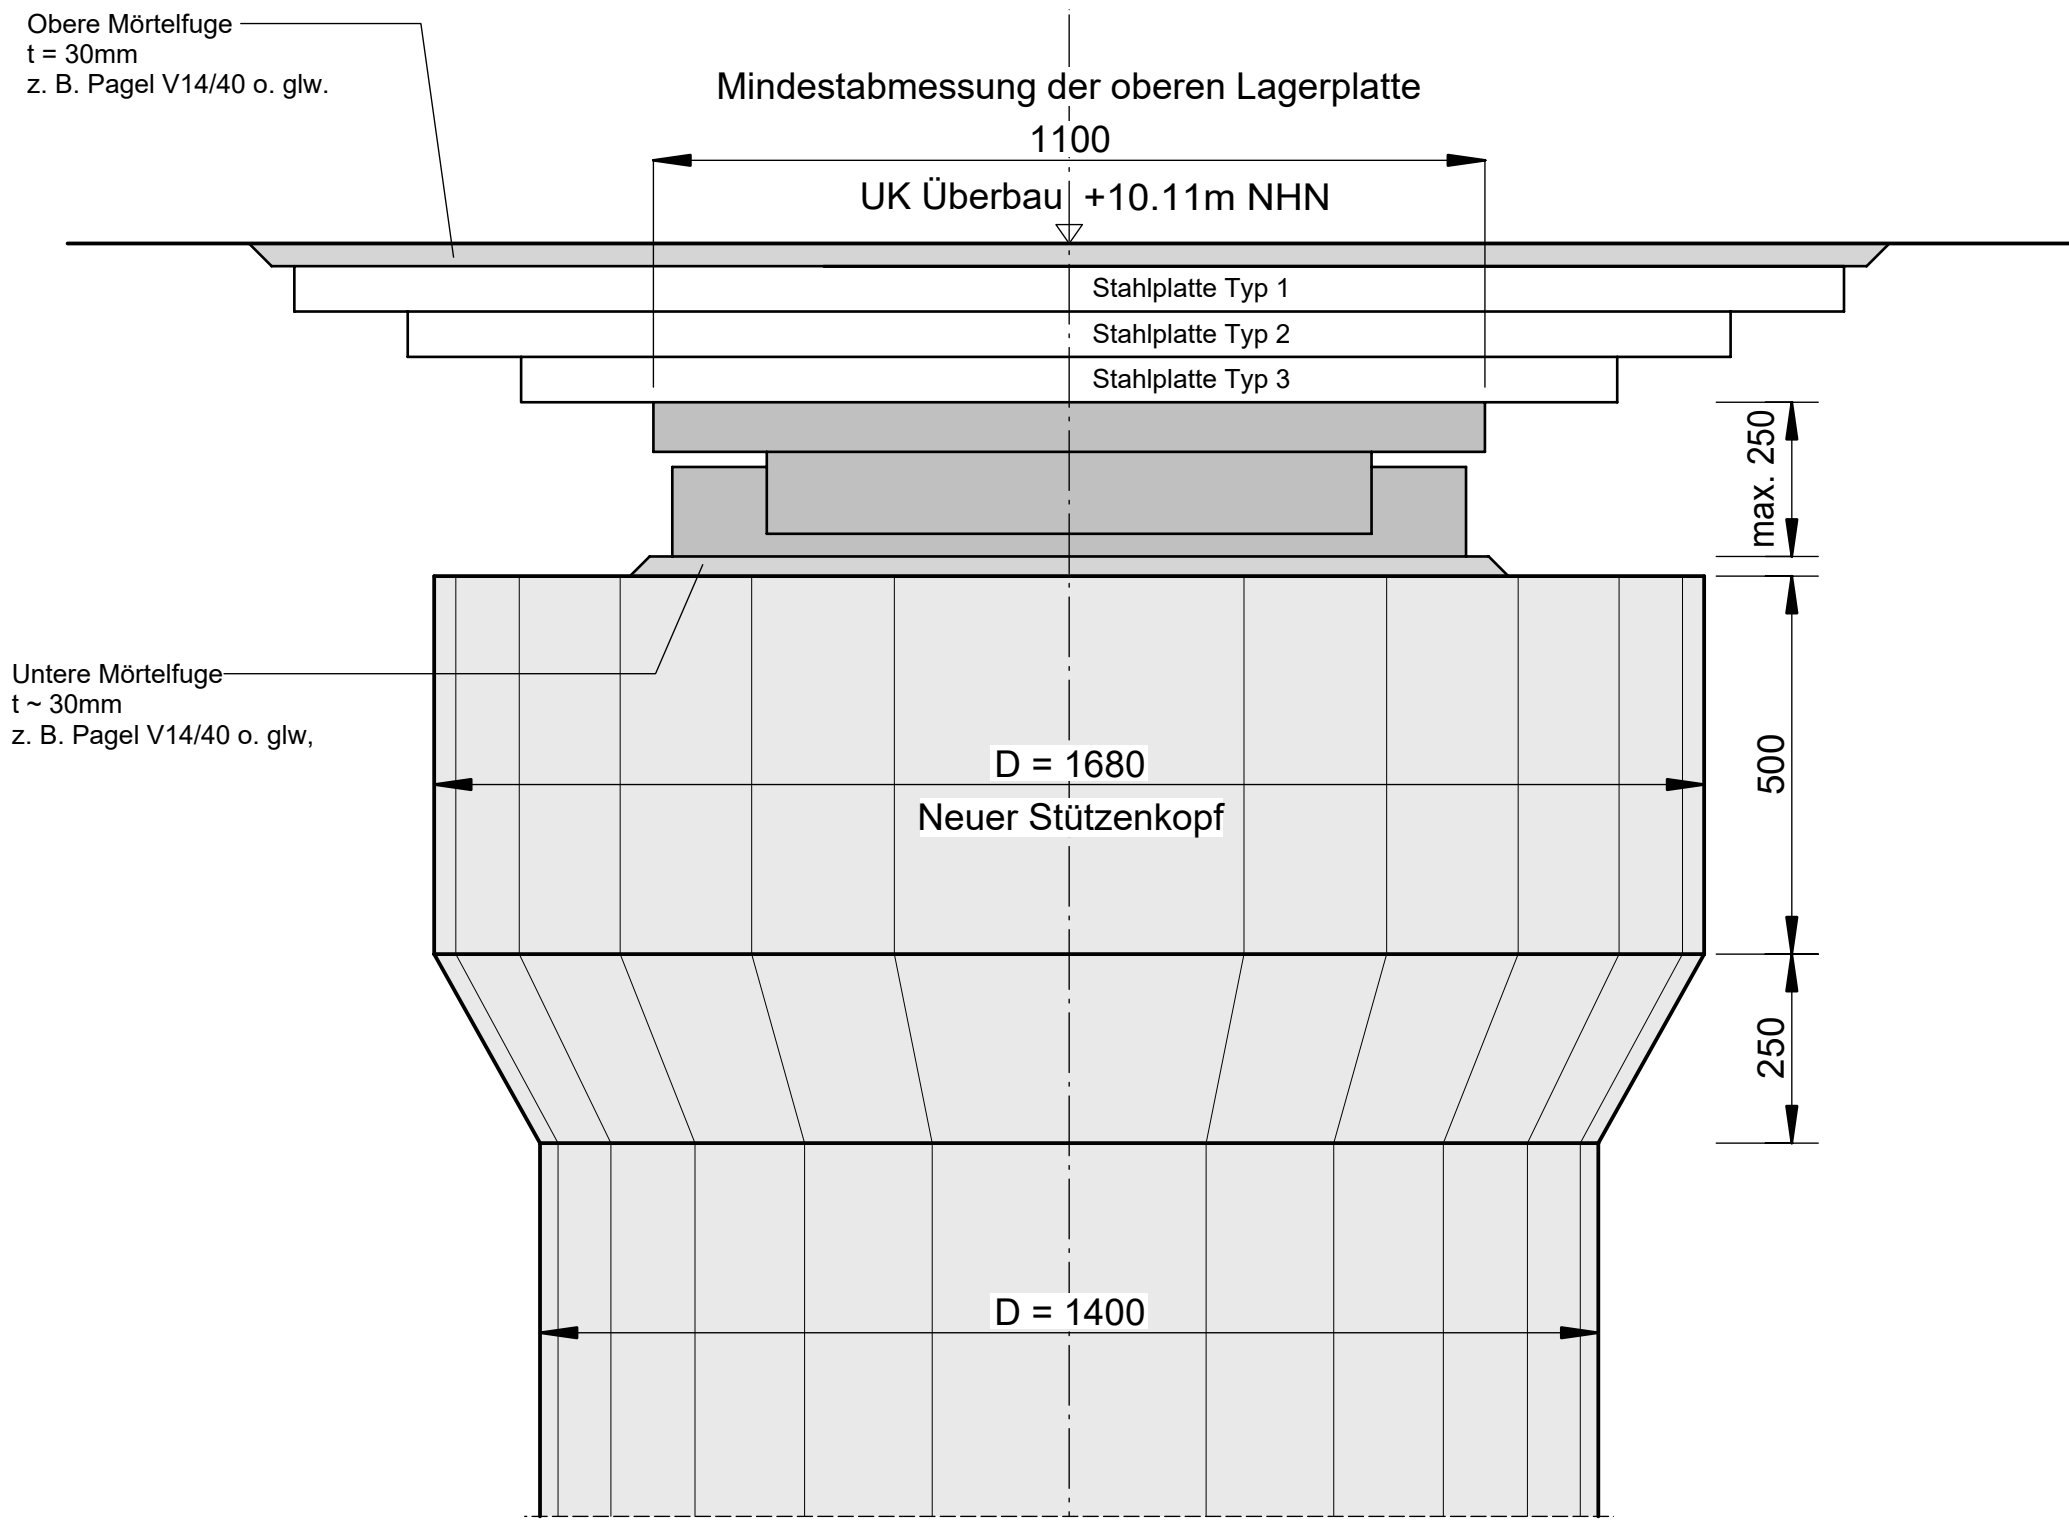

Längsschnitt 2 - 2
Stützenkopfaufweitung und neues Lager 70 / 69 Achse 7 Nord / Mitte
M 1:10

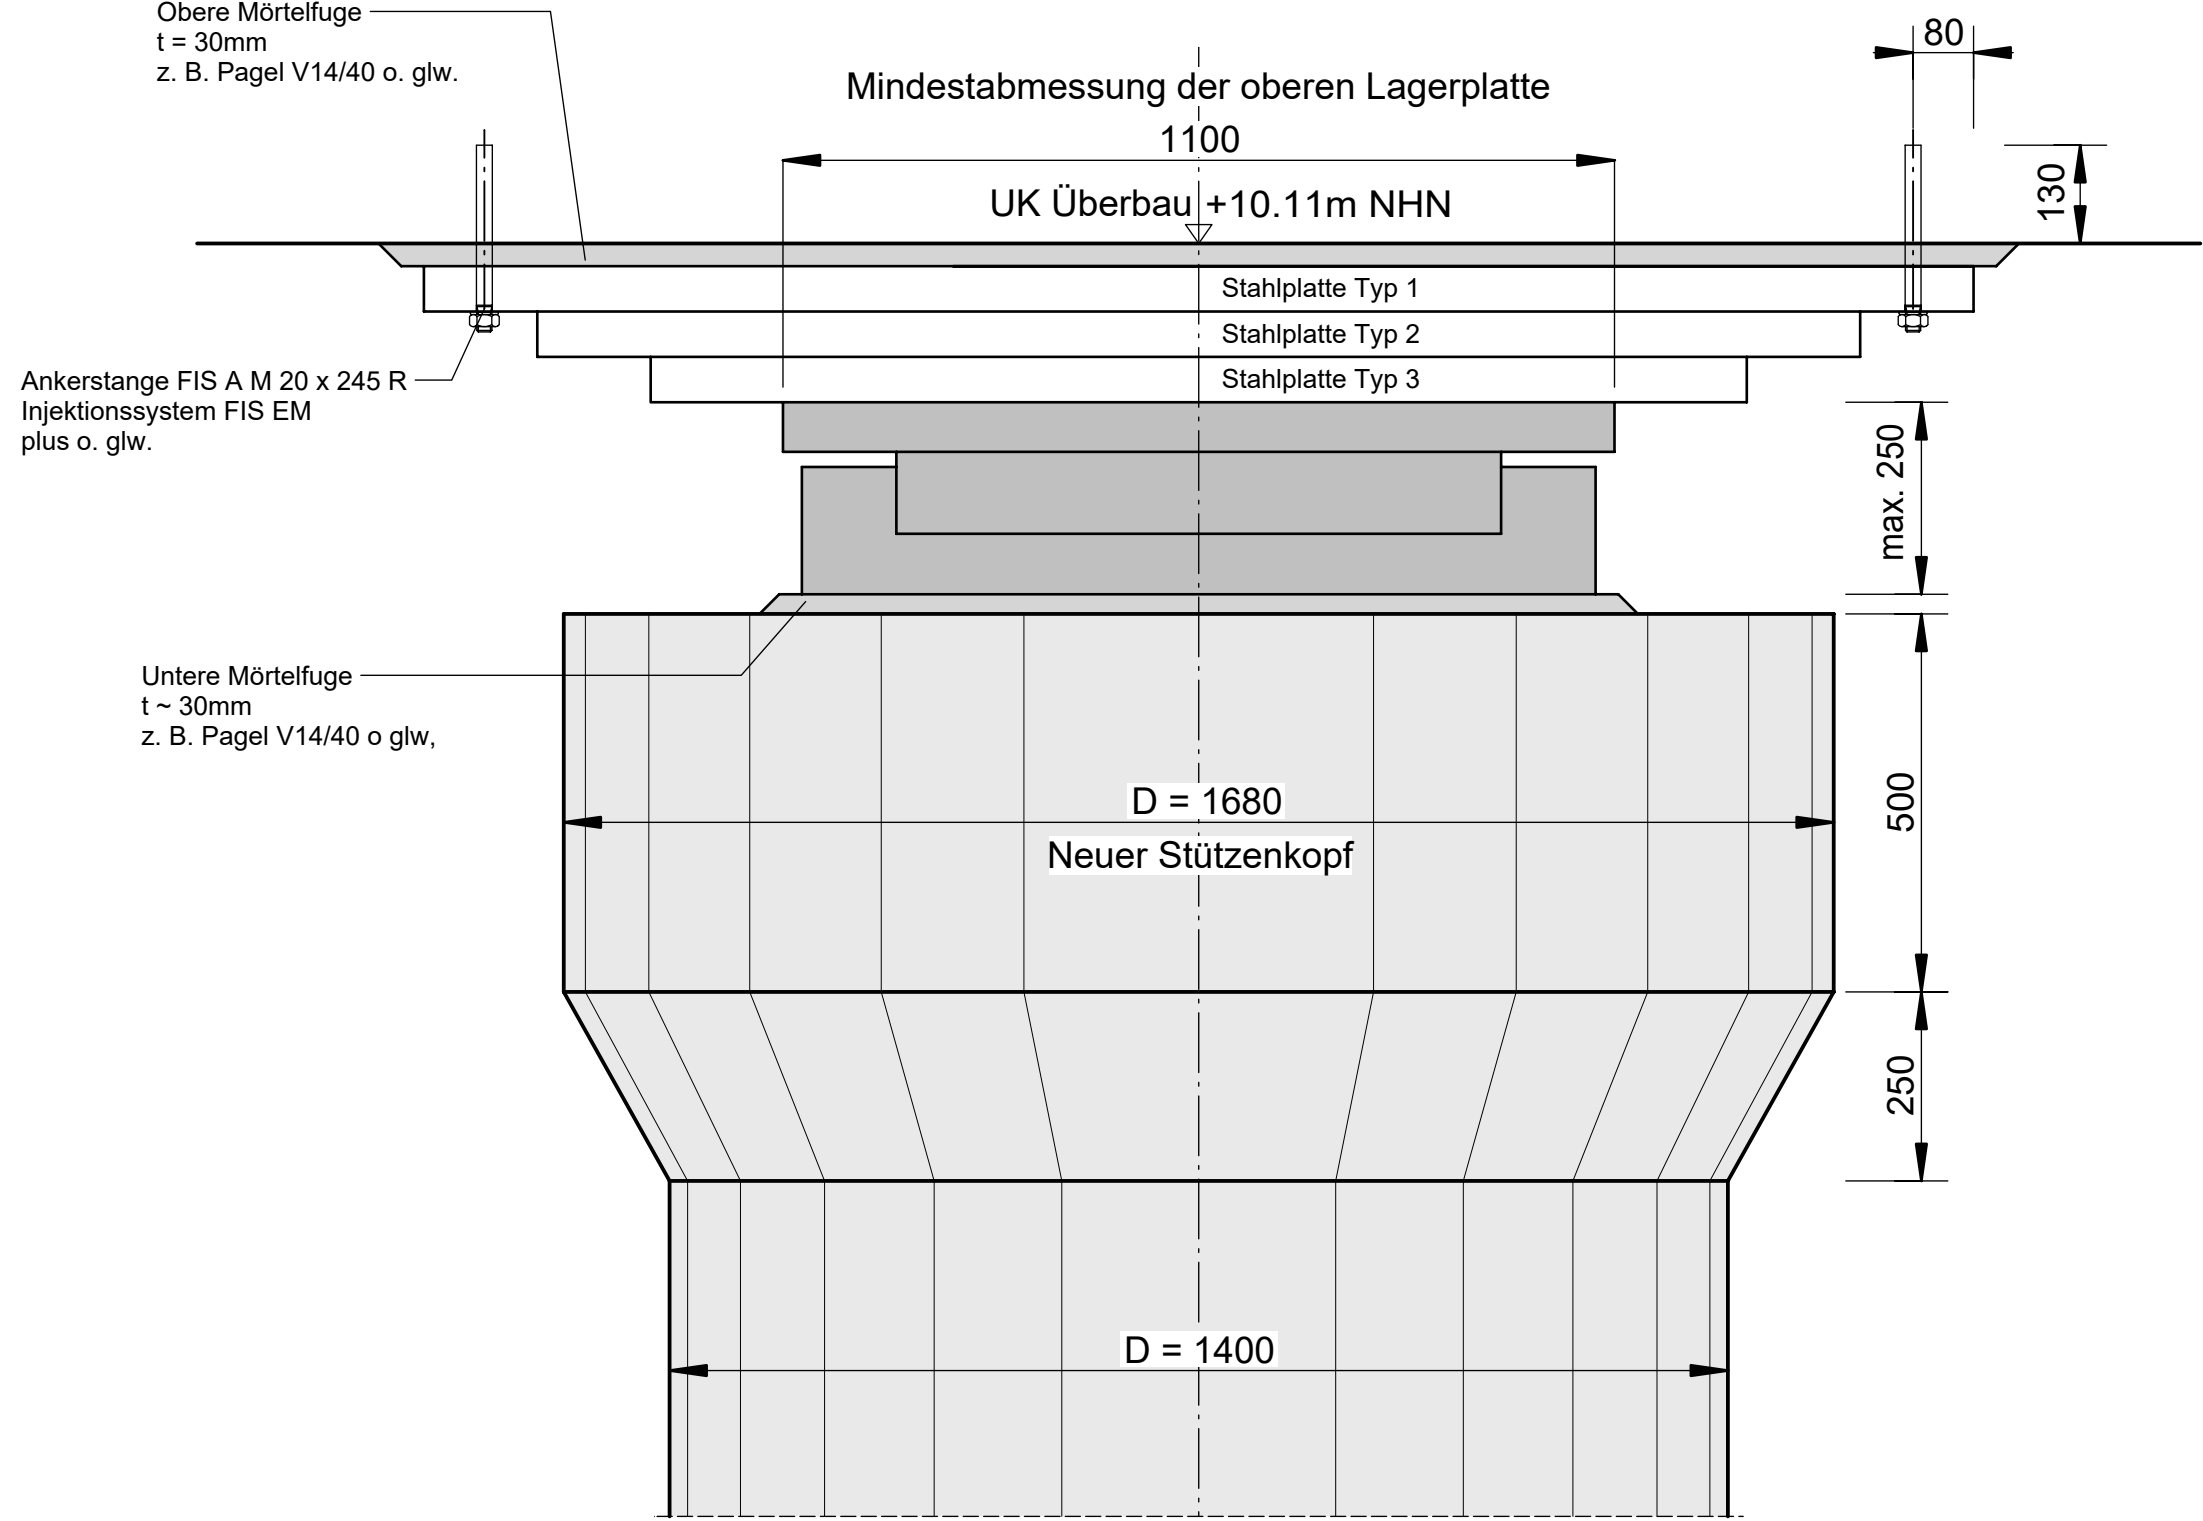

Längsschnitt 3 - 3
Neues Lager 68 Achse 7 (Lager 77 Achse 4) - Süd
M 1:10

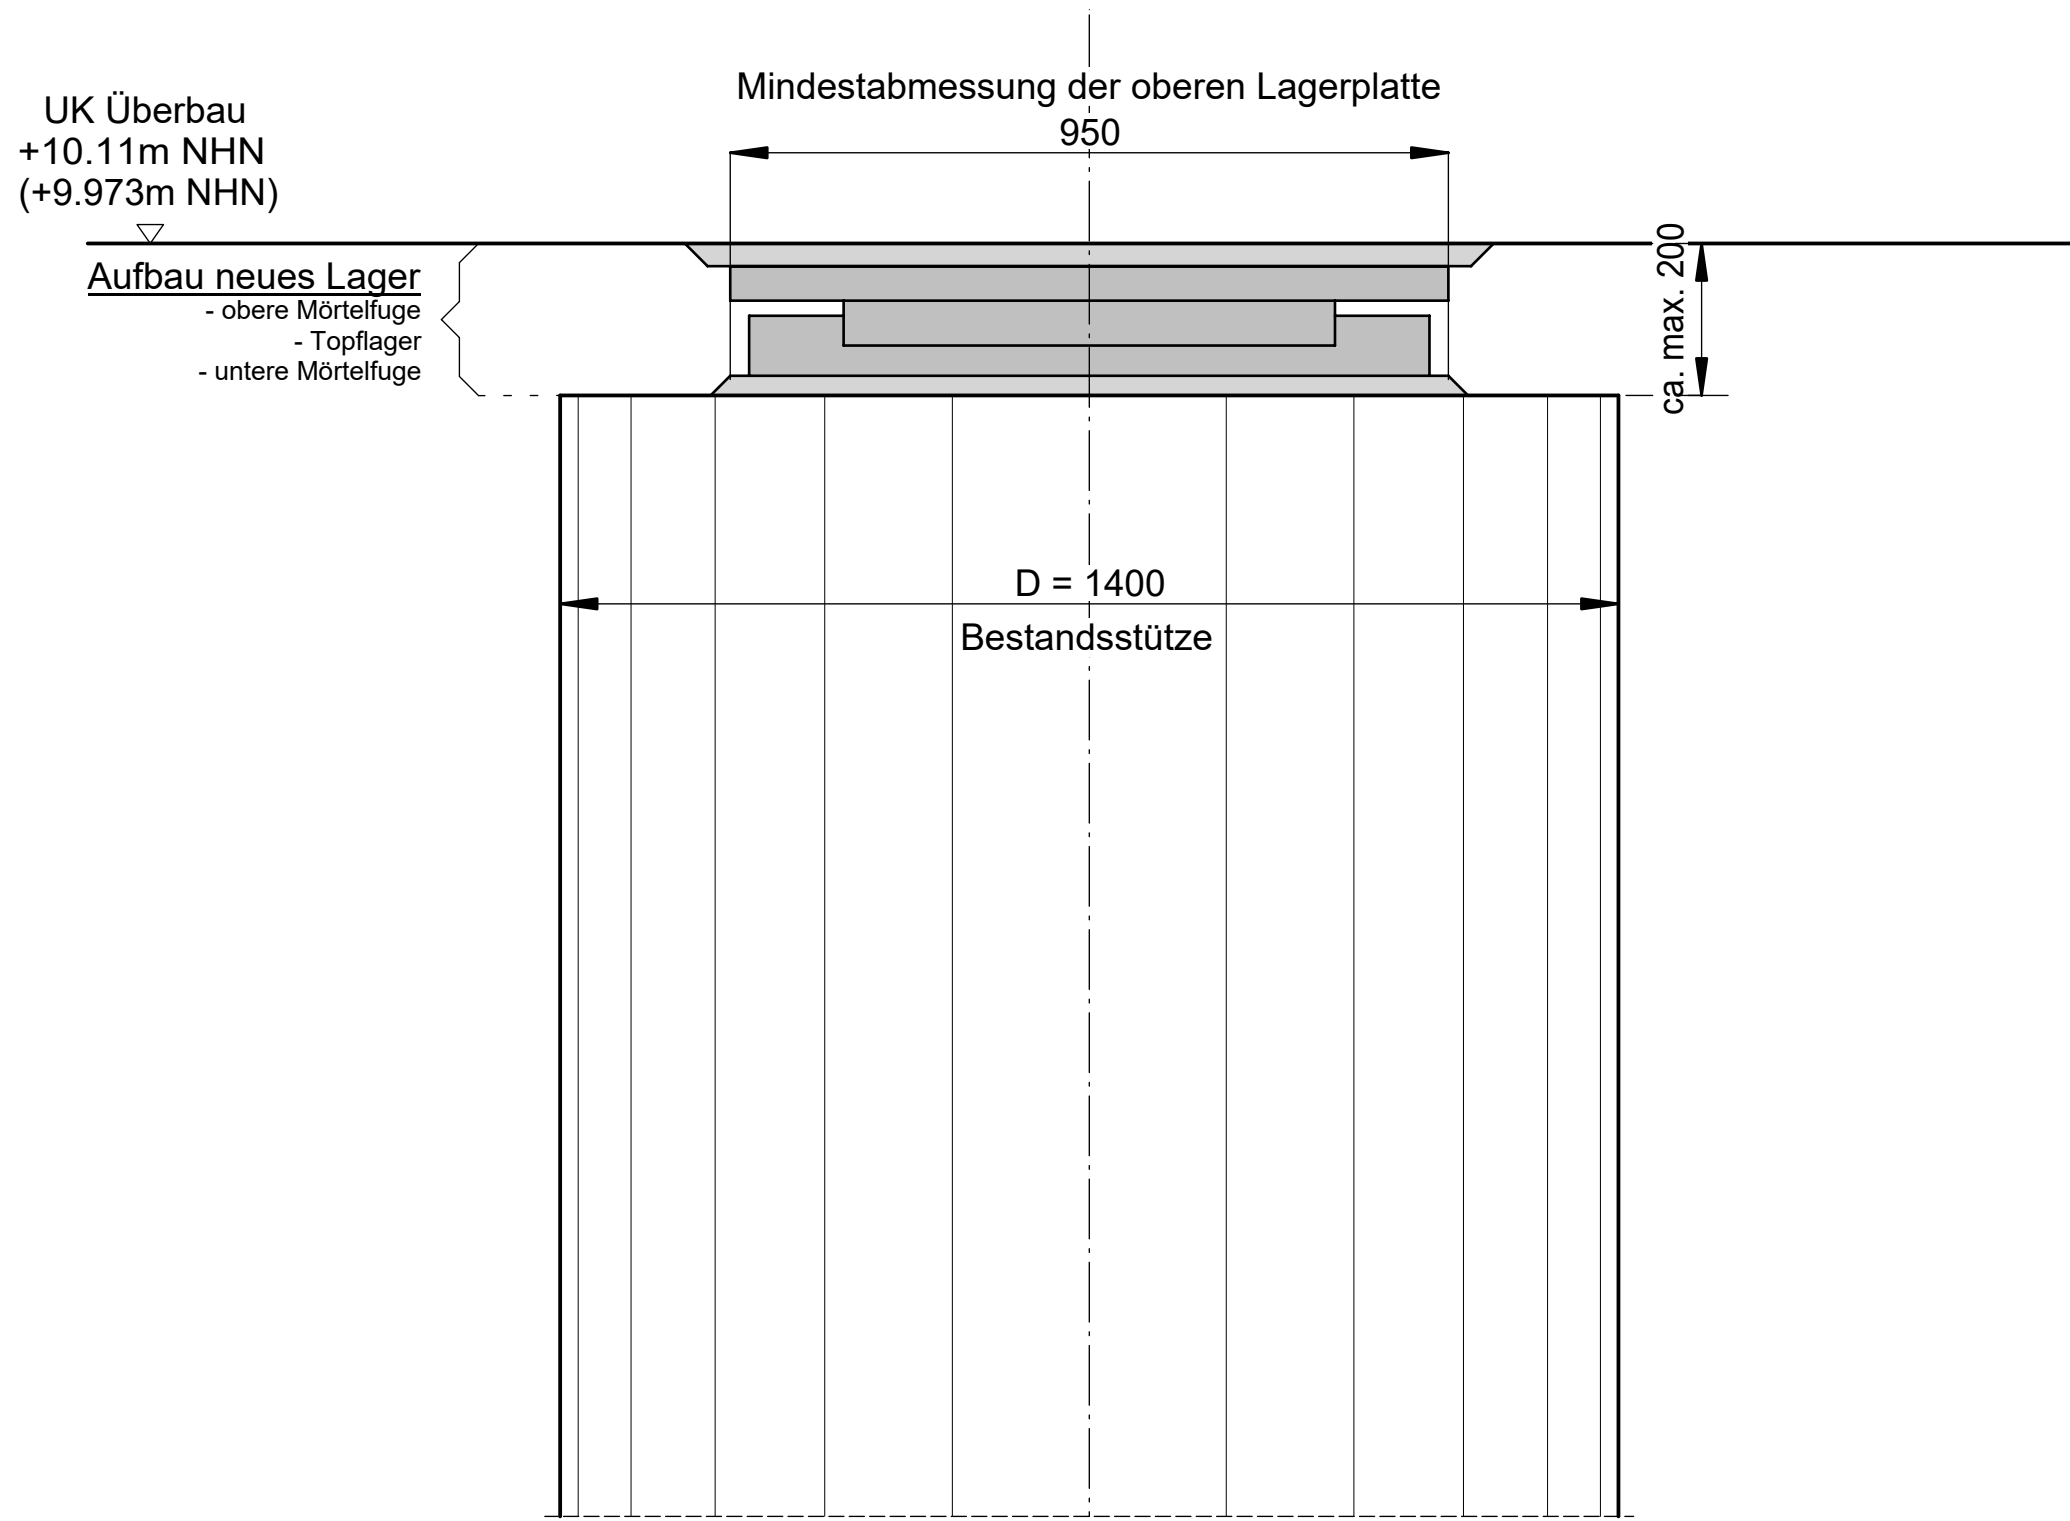


Alle Maße in mm!


Alle Höhenangaben bezogen auf Normalnull (NN)
Alle Bestandsmaße sind vor Ort zu prüfen

Endgültige Abmessungen nach statischen, konstruktiven
und wirtschaftlichen Erfordernissen


NUR ZUR AUSSCHREIBUNG VERWENDEN!

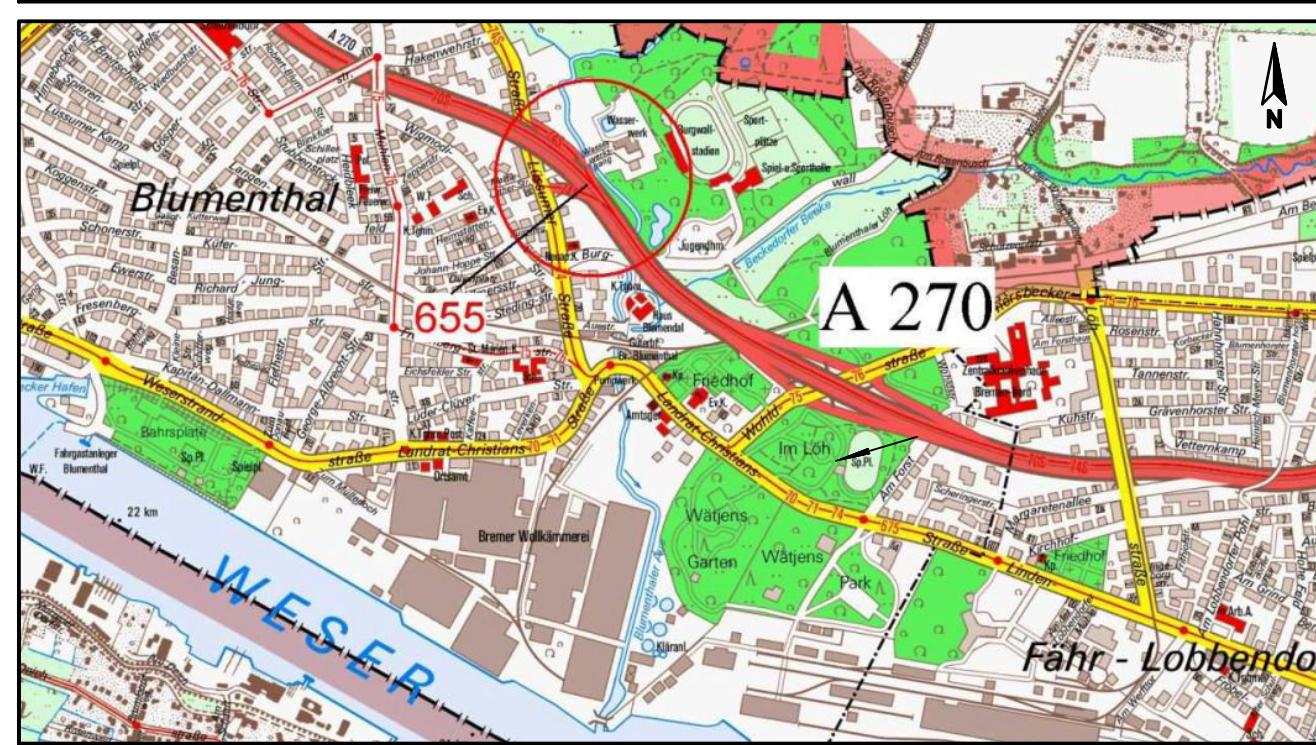


Querschnitt 4 - 4
Stützenkopfaufweitung und neues Lager 79 / 78 Achse 4 Nord / Mitte
M 1:10

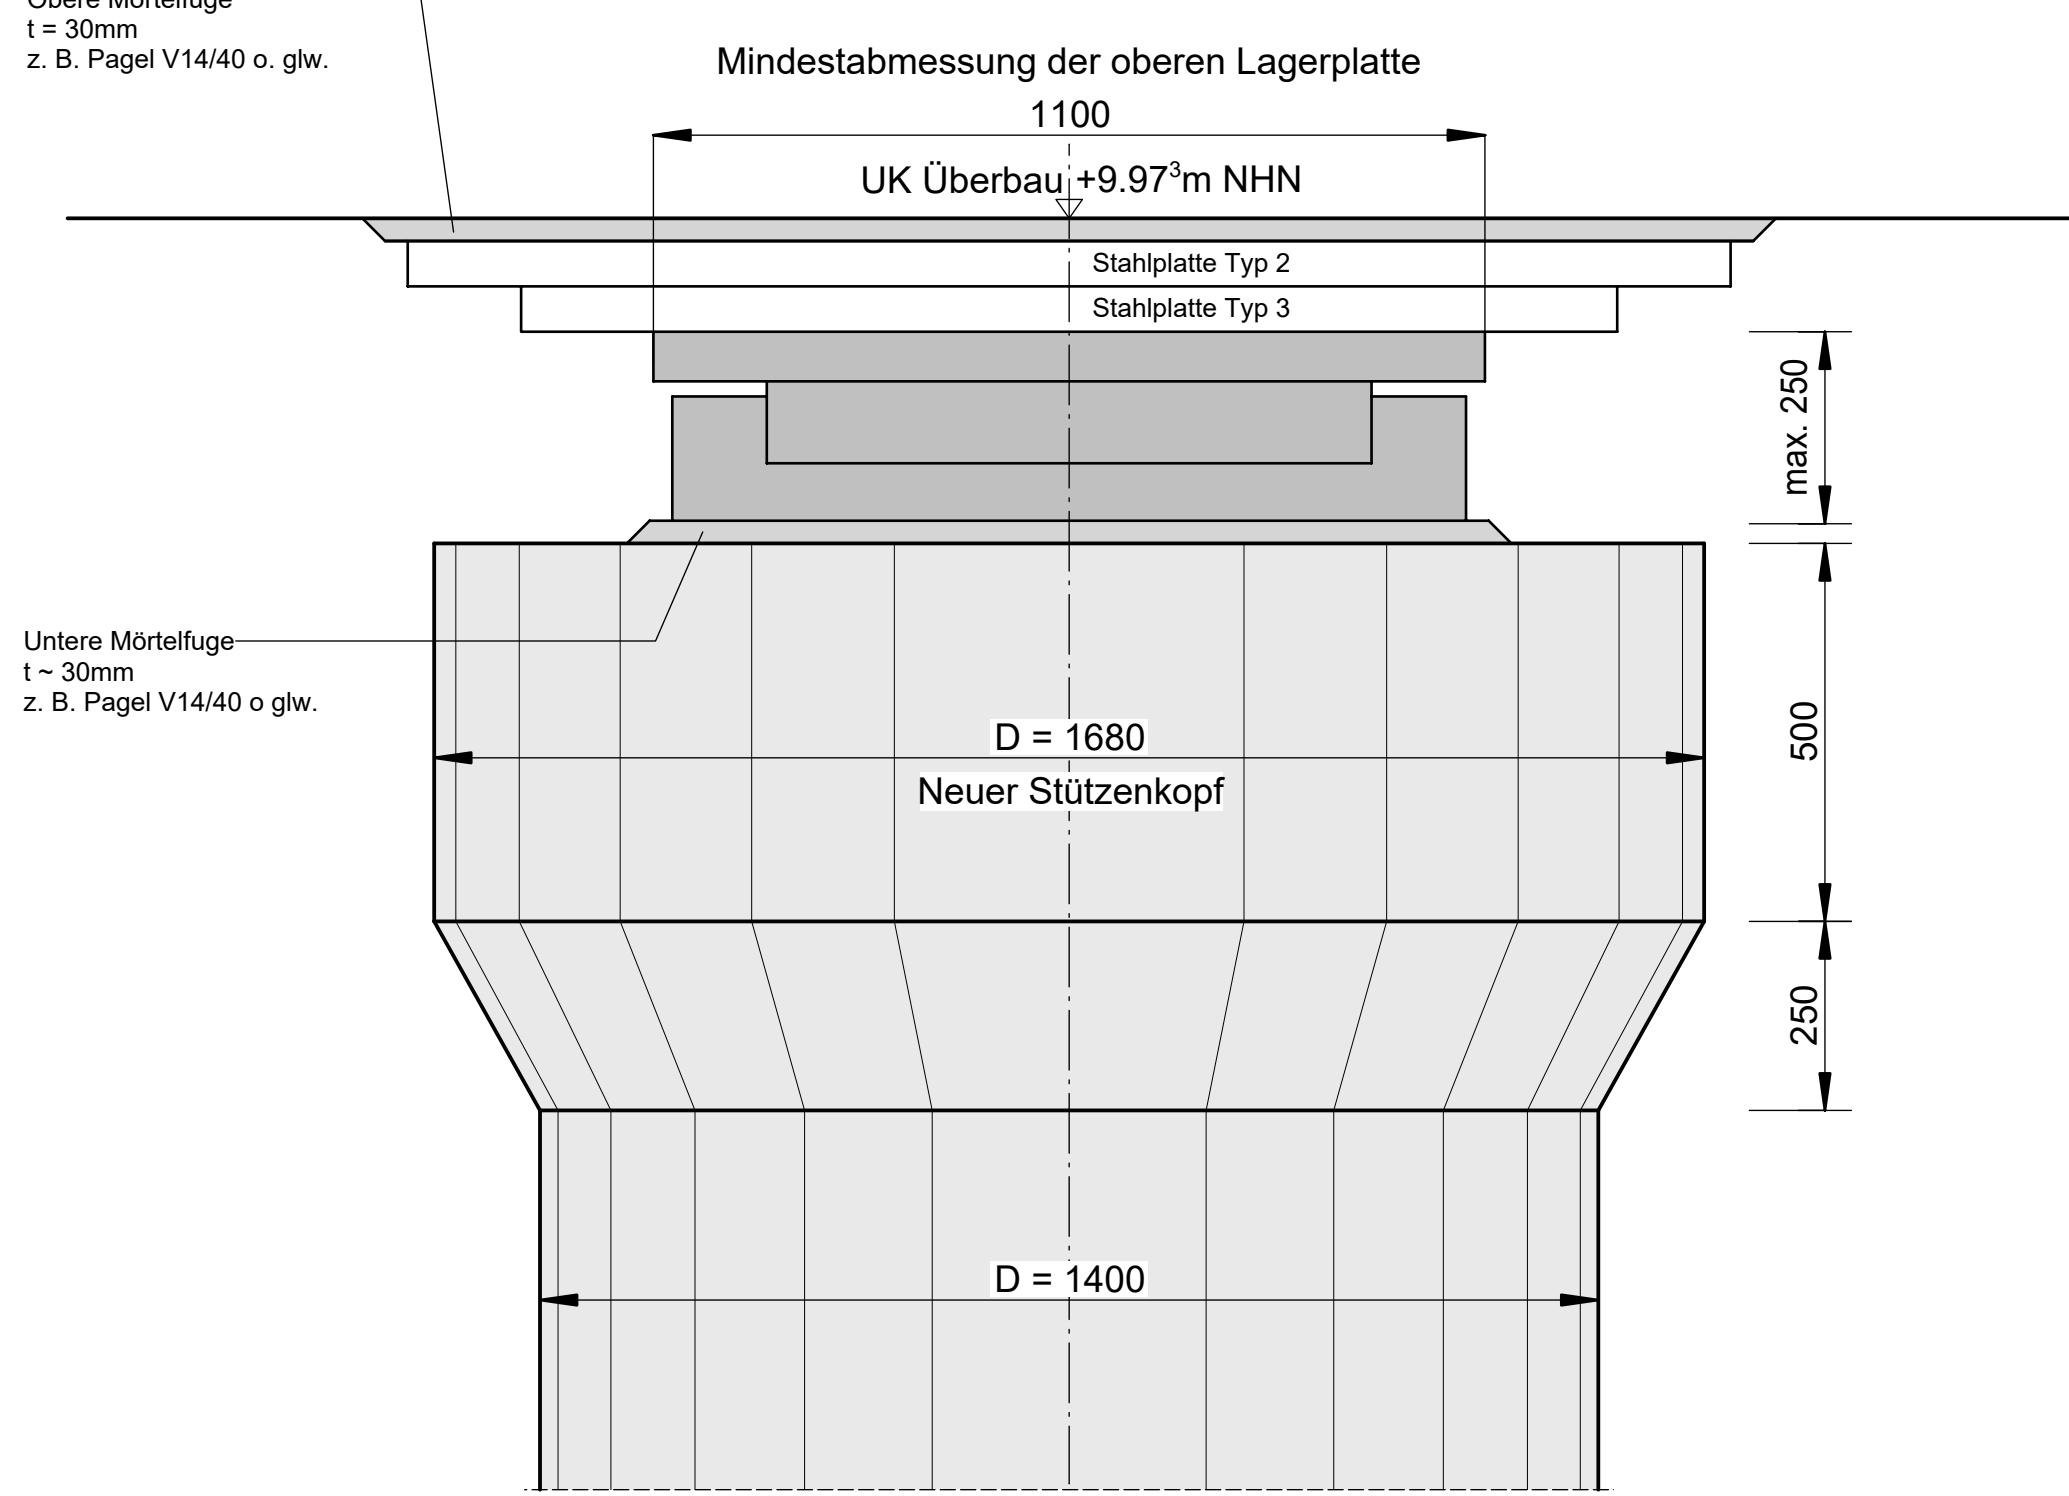

Längsschnitt 5 - 5
Stützenkopfaufweitung und neues Lager 79 / 78 Achse 4 Nord / Mitte
M 1:10

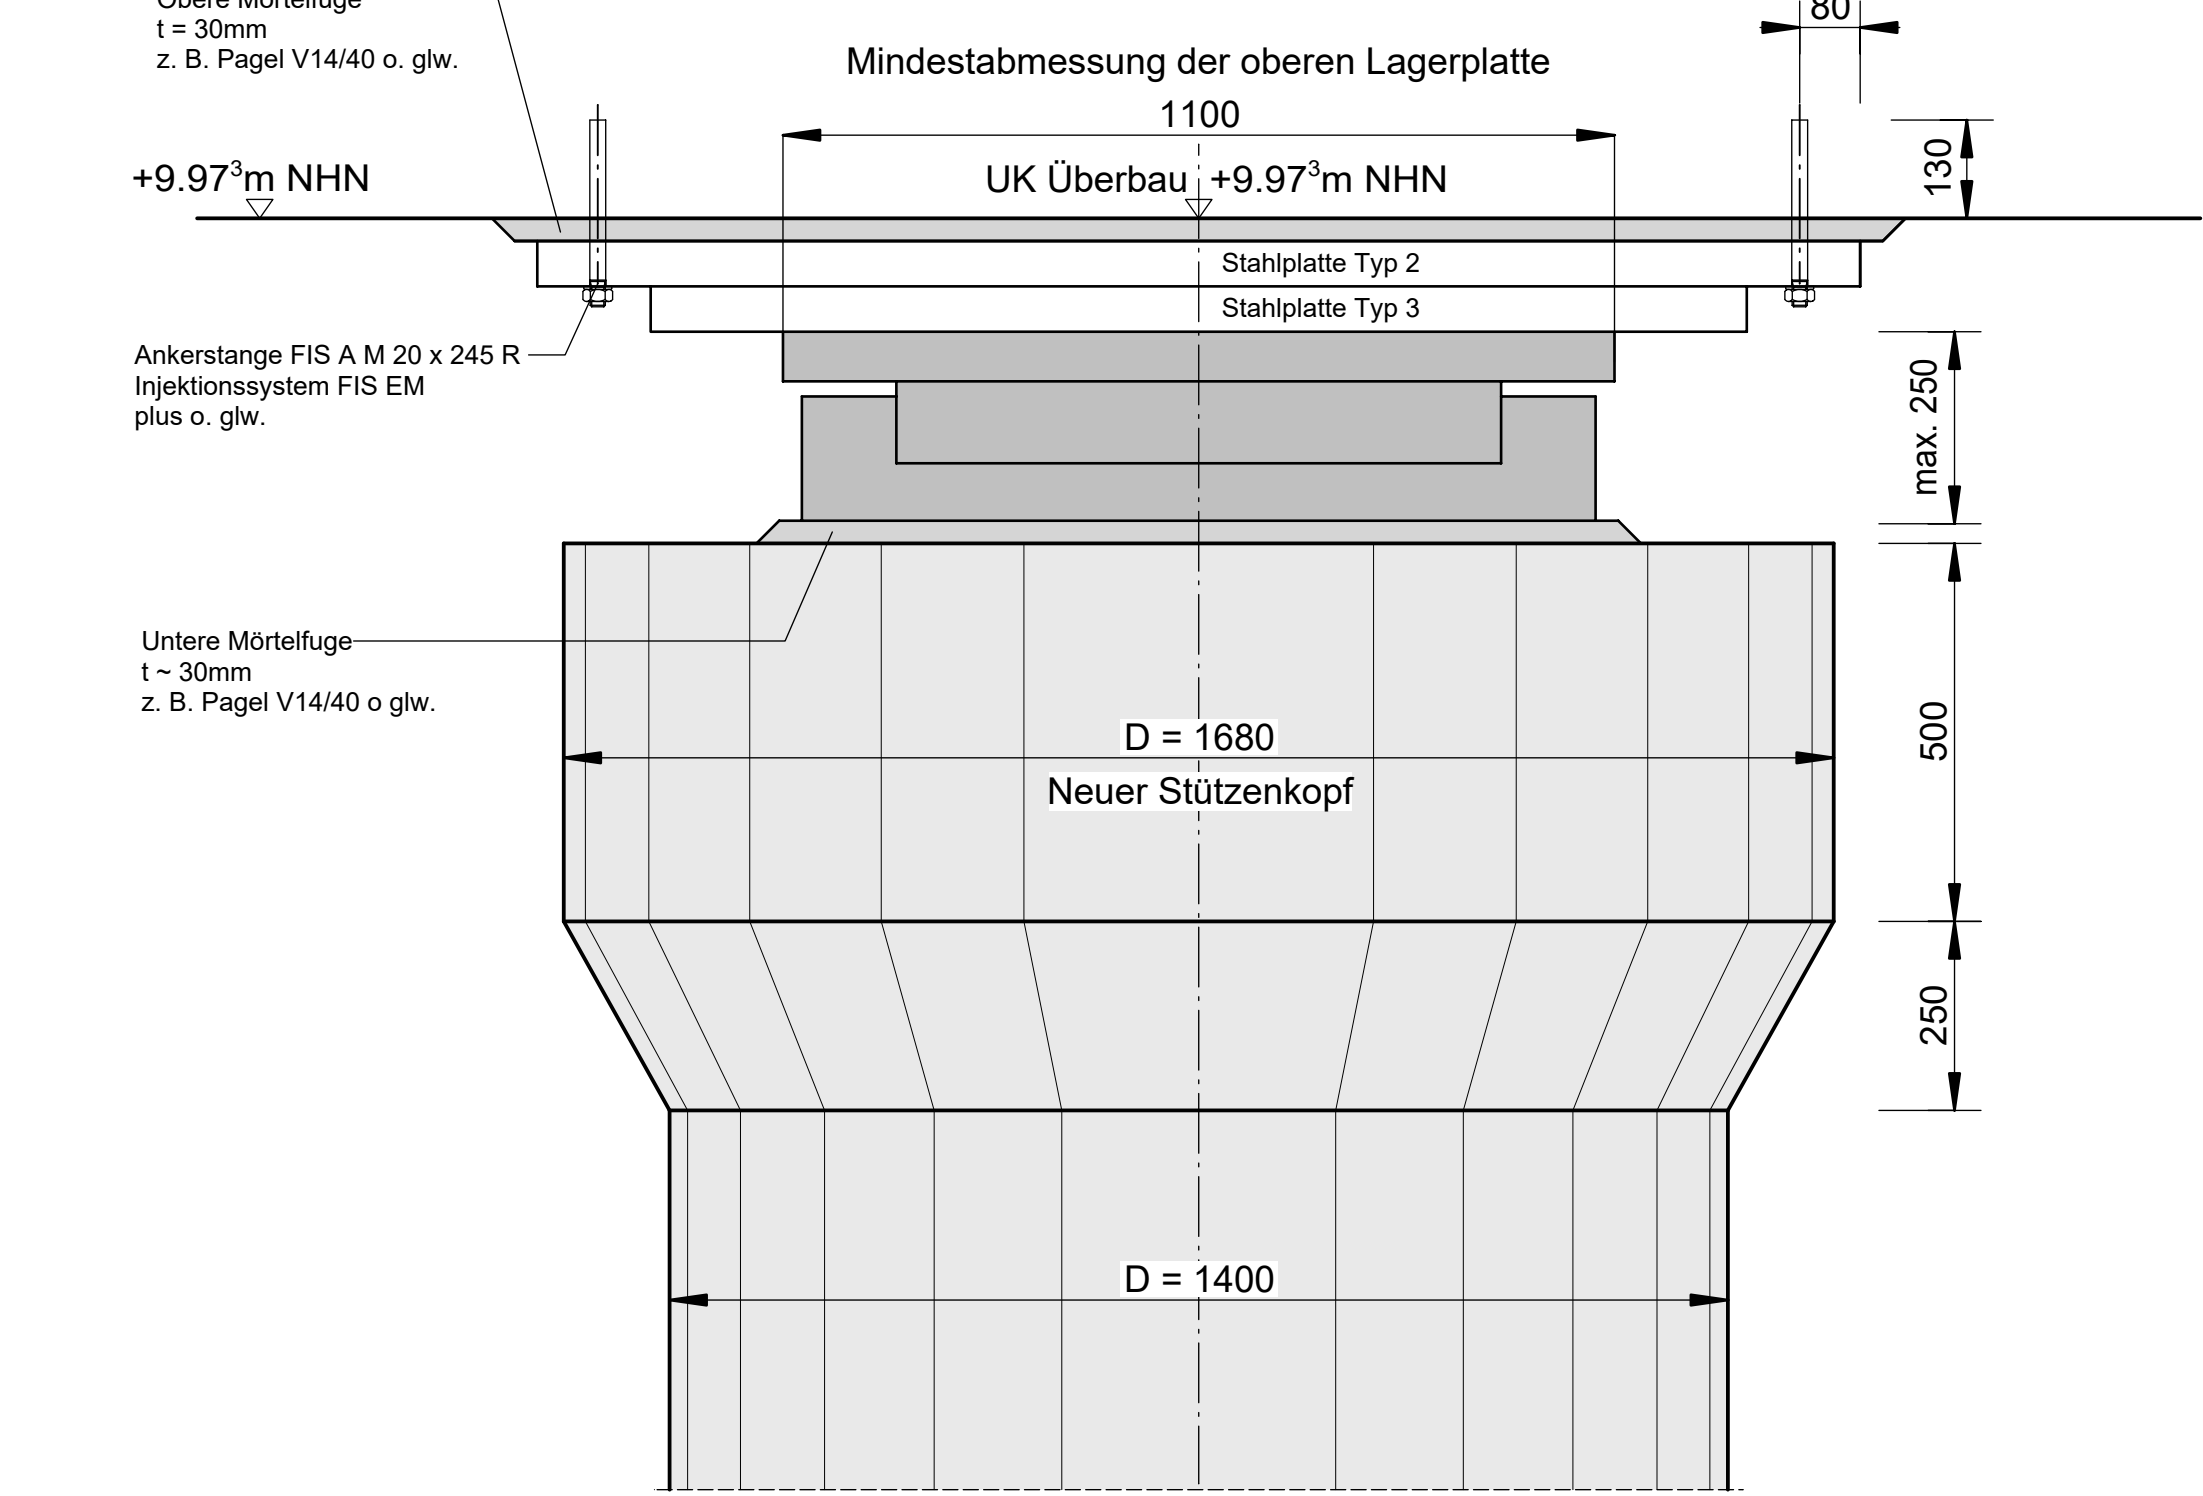

Stahlplattenabmessungen

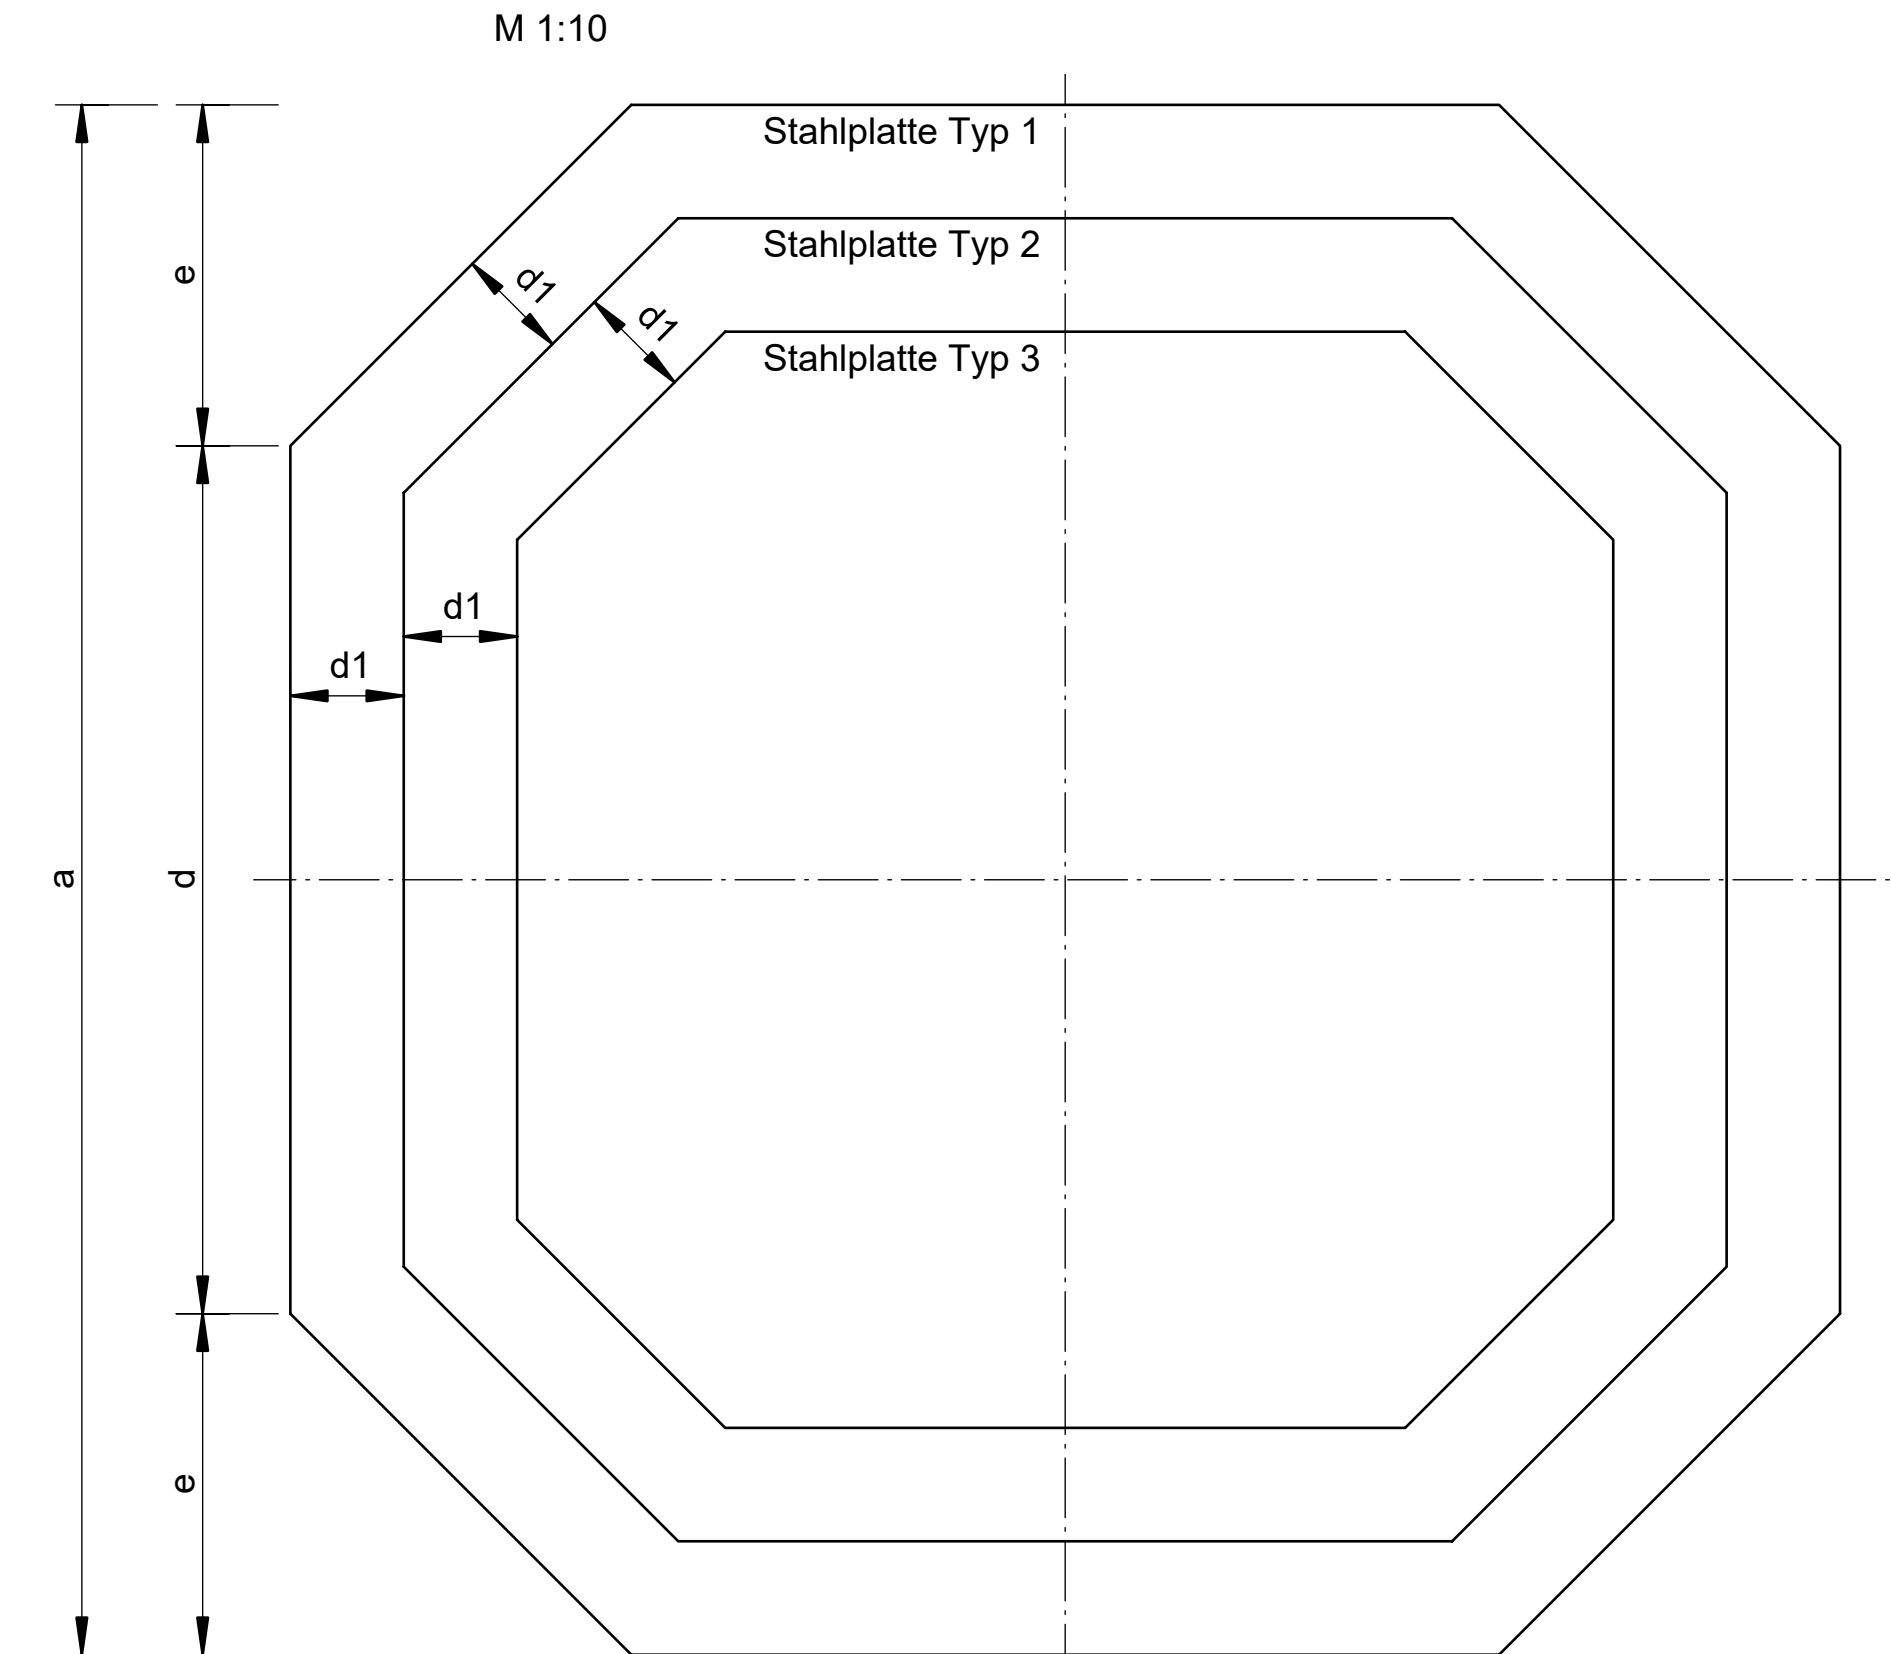

Platte	a [m]	t [m]	d1 [m]	d [m]	e [m]
Typ 1	2,050	0,060	0,150	1,149	0,451
Typ 2	1,750	0,060	0,150	1,068	0,451
Typ 3	1,450	0,060	0,150	0,980	0,451

Entwurfsbearbeitung:	Projekt-Nr.: 14363	Datum:	Zeichen:
WTM ENGINEERS	Brech:	29.01.2024	San
Hamburg, den	Gez:	29.05.2024	Hg
Gezeichnet:	Datum:	29.05.2024	San
a			
b			
c			
d			
Die Autobahn	Niederlassung Nordwest Autobahn-Gründungs- und Bauwerke Gründungs- und Bauwerke Tel. 0511 123 12 12	Unterlage: A	Blatt - Nr.: 04
Bauwerk / Baumaßnahme:	Bauwerk 655: A270 - Brückenstrang Blumenthal Verstärkung Hauptstrang	Projekt-Nr.: 655	ASB-Nr.: 2817605
Plandarstellung:	Lagerwechsel, Stützenkopfaufweitung	Ausschreibungsplan	Maßstab: 1:10 / 1:25 / 1:500
Aufgestellt:	Arm für Straßen und Verkehr	Geprüft:	Oberste Straßenbaubehörde
Bremen, den	in Auftrag	Bremen, den	in Auftrag
Gesehen:		Genehmigt:	