Legende Stromkreisen

F1.1 F1.2 F2.2 F2.4 F2.5 F2.6	Lichtstromkreisen schaltbar über KNX/DALI Gateway 230V 10A CU Kabel NHXMH-J 5x2,5mm²	F1.5 F2.1 F2.3	Lichtstromkreisen allgemein 230V 10A CU Kabel NHXMH-J 3x2,5mm²	F5.1 F5.2 F5.3 F5.4 F5.5 F5.6	Steckdosenstromkreisen EDV 230V 16A CU Kabel NHXMH-J 3x2,5mm²
F1.3 F1.4 F1.6 F6.1 F6.2 F6.3 F6.4 F6.4	Lichtstromkreisen schaltbar über KNX/Schaltaktor 230V 10A CU Kabel NHXMH-J 3x2,5mm²	F3.1 F3.2 F3.3 F3.4 F3.5 F3.6 F4.1 F4.2 F4.3 F4.4 F.55	Steckdosenstromkreisen allgemein 230V 16A CU Kabel NHXMH-J 3x2,5mm²	F9.1 F9.2 F9.3 F9.4 F9.5 F9.6 F9.7 F9.8	Fenstermotoren Stromkreisen 230V 10A CU Kabel NHXMH-J 5x2,5mm²

Frischwäsche/1. Hilfe/Ruhe	
B.01.270	OKFF: ±0.00
	OKRB: −0,18
NGF:	18,53 m²
RU:	23,300 m
RH:	2,750 m

WC D	
B.01.120	OKFF: ±0.00
	OKRB: −0,18
NGF:	3,81 m²
RU:	8,080 m
RH:	2,750 m

WC H	
B.01.140	OKFF: ±0.00
	OKRB: −0,18
NGF:	8,20 m²
RU:	13,960 m
RH:	2,750 m

Loger (Bürobedarf)	
B.01.031	OKFF: ±0.00
	OKRB: −0,18
NGF:	4,27 m²
RU:	13,215 m
RH:	2,750 m

Flur	
B.01.010	OKFF: ±0.00
	OKRB: −0,18
NGF:	6,94 m²
RU:	10,870 m
RH:	2,750 m

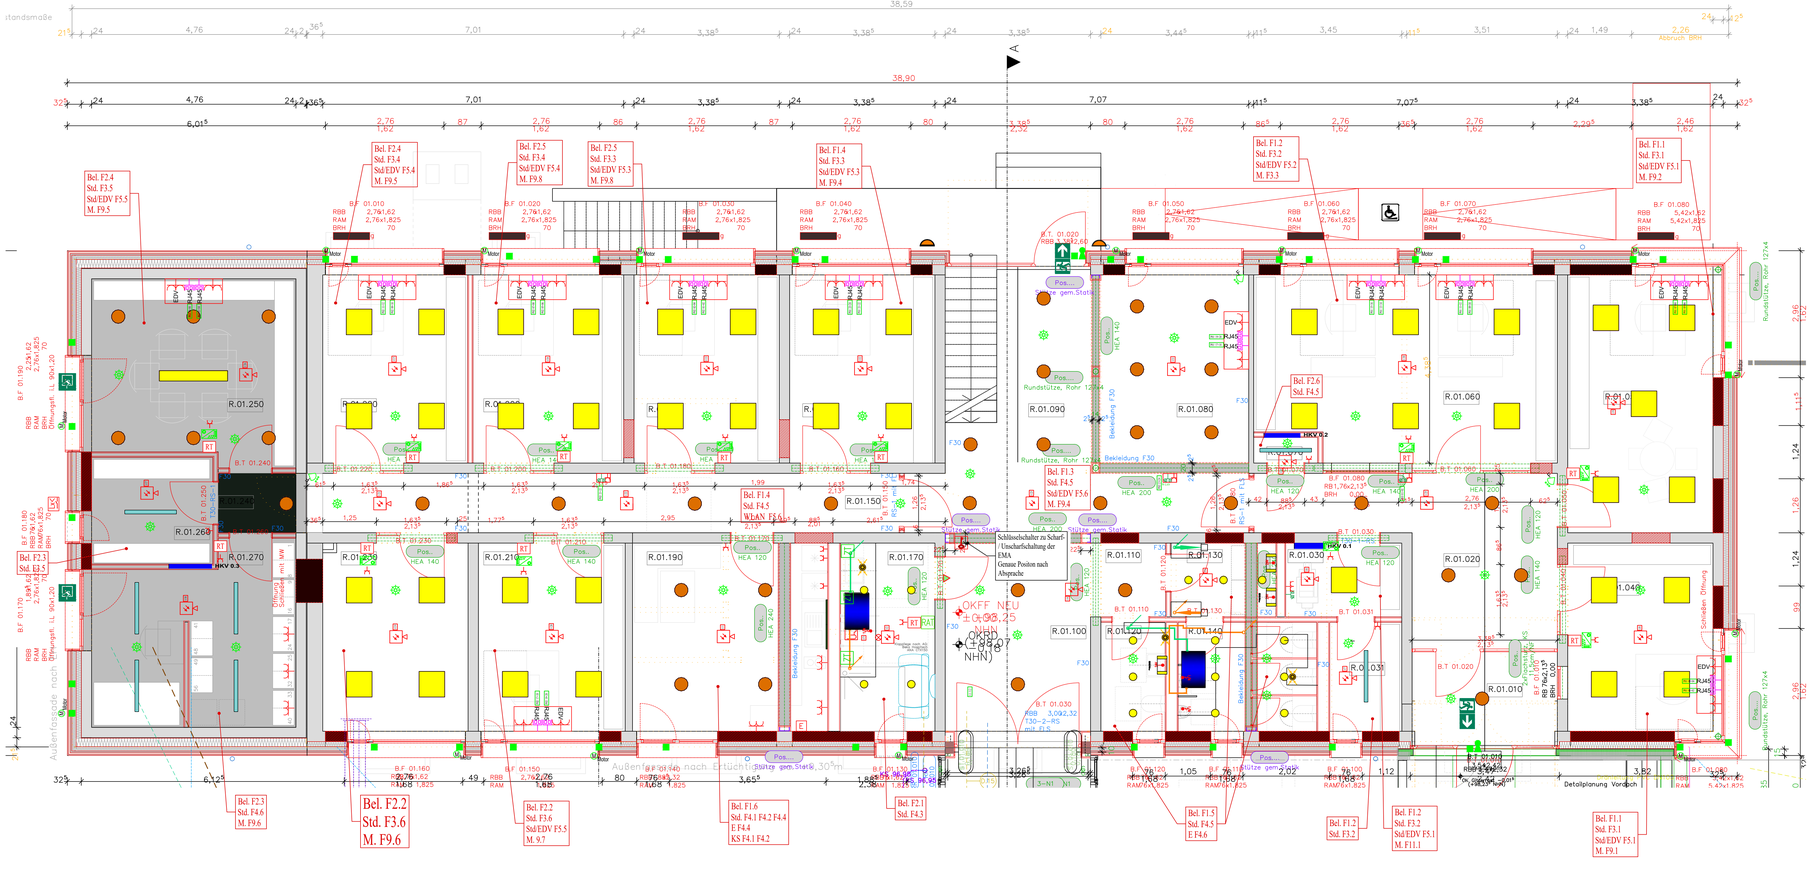

Legende

- Doppelsteckdose
- Steckdose
- Schuko- Steckdose; spritzsicher
- Präsenzmelder 360°
- Doppel Netzwerkdose
- HDMI-Anschluss
- Anschluss 230V
- Anschluss 24V
- KNX-Taster
- W-Lan Access Point Bauseitig gestellt
- Rauchmelder / Batterie
- Rauchmelder mit optischen und akustischen Signalgeber
- Behindertenruf: Ruf/ Abstelltaster
- Behindertenruf: Signalleuchte
- Behindertenruf: Ruftaster
- Arbeitsplatz: 2 x EDV-Dosen 2 x Doppelsteckdosen
- Rauchmelder mit akustischen Signalgeber
- Kabeltrasse ca. 300mm
- Bewegungsmelder als Flächenmelder
- Magnetkontakt
- Schließblechkontakt
- Raumthermostat
- Stellmotor Verschattung
- Unterverteilung
- Außenleuchte 4000K
- Speigelleuchte
- Schlüsselschalter
- Dämmerungsschalter

Symbol	Anzahl	Artikelnummer	Artikelname	Bestückung
	40	8423251 LED Einbauleuchte	ValineoC4 M73 PW19 840 ETDD	1x 26 W 3800 lm 597x597mm
	16	TOC 6864751 LED Einbau-Downlight	Aviella C0 1200-840 01 ETDD	1x 15 W 1300 lm ø 180mm
	36	TOC 6455451 LED Einbau-Downlight	Inplano C09 CDP19 2000-840 01 ETDD	15,3 W 1800 lm Ø 316mm
	1	TOC 7142551 Hängeleuchte	LuceoS D/H2-L CDP 840 ETDD 01	1x37 W 5000 lm 1590x2240x38 mm
	7	TOC 66909551 Decken Anbau	7131 O 1200 LED 4000-840 ET	1x 25 W 4000 lm 1289x110x119 mm
		4058075099715 Unterbauleuchte	Lineear Compakt 4000k	1x 10 W 1000 lm 575x27x38 mm

Die Autobahn Westfalen

BAUVORHABEN	AM Osnabrück Erweiterung Betriebsgebäude #Neubau Sozialräume
ÜBERSICHTSPLAN	*Platzhalter* *Lageplanausschnitt mit Markierung des Projektes* OKFF EG = ± 0,00 = 98,20m NHN
OBJEKT	AM Osnabrück Lüstringer Straße 39 49143 Osnabrück-Bissendorf Gemarkung: Natbergen Flur: 5/24 Flurstück: 3 Objekt-Nr.: A-07197-00
BAUHERRSCHAFT/ ENTWURFS-VERFASSENDE	Bundesrepublik Deutschland vertreten durch die Die Autobahn GmbH des Bundes Niederlassung Westfalen Geschäftsbereich Betrieb und Verkehr Abteilung C4 – Hochbau und Gebäudemanagement Otto-Kraft-Platz 8, 59065 Hamm
FACHPLANENDE	GEBÄUDE / TRAGWERK / HEIZUNG/SANITÄR / LÜFTUNG / ELEKTRO/ BLITZSCHUTZ / VERMESSUNG Datum:
PLANINHALT	Ausführungsplanung Grundriss Erdgeschoss Altbaugebäude Elektro Maßstab: 1:50 Datum: 02.12.2024 OBJEKT NR. A-07197-00
PLAN	PLAN-NR. 2301-AP-A-EG-E INDEX – PLANSTAND
BEARBEITUNG	Index / Änd.-ID / Änderung / Datum / gez. / gepr. 00 / 00 / Planerstellung / 02.12.2025

Datei: #dateiname-format | Blattformat: DIN A2 594*420mm

1188x594mm