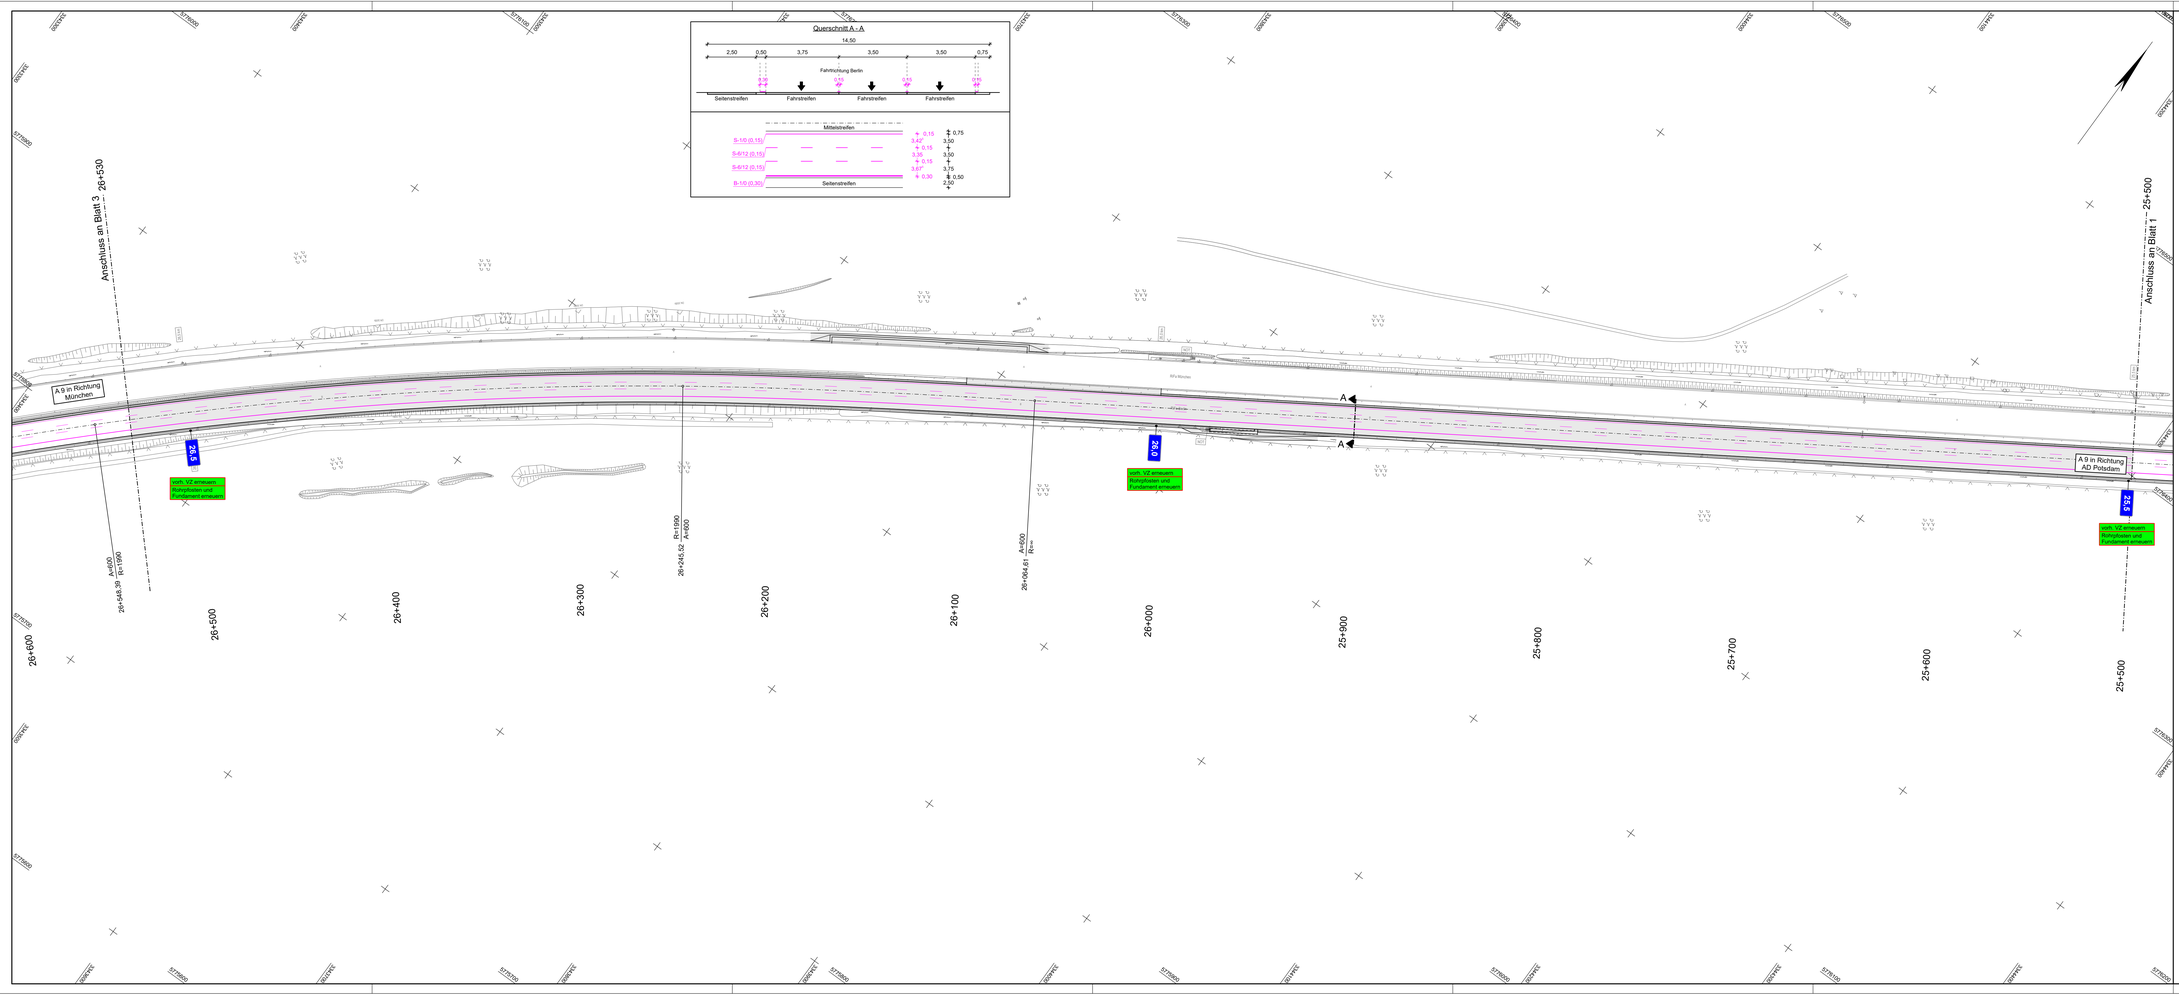

Zeichenerklärung

Planung

- Fahrbahn
- 80 — vorh. Verkehrszeichen erneuern
- 80 — vorh. Verkehrszeichen
- 80 — vorh. Verkehrszeichen zurückbauen

Verkehrszeichennummer
Z 205
2 | Folie 2
Reflexionsfolientyp
Größe

Fahrbahnmarkierung:

- S — durchgehender Schmalstrich 0.15m breit
- S 6/12 — Schmalstrich 0.15m breit, 6m Strich, 12m Lücke
- B — durchgehender Breitstrich 0.30m breit
- B 6/6 — Breitstrich 0.30m breit, 6m Strich, 6m Lücke
- Breitstrich 0.50m breit (Sperrflächenmarkierung (beidseitige Vorbeifahrt))
- Breitstrich 0.50m breit (Sperrflächenmarkierung (einseitige Vorbeifahrt))

Blatt 1 2 3 4 5 6 7 8 9 10 11 12 13 14 15 16 17 18 19 20

Die Autobahn
Niederlassung Nordost
An der Autobahn 111
16540 Hohen Neuendorf

bearbeitet	03 / 2026	Lau
freigegeben		
Projekt-Nr.	A.04792.00	

Nr.	Art der Änderung	Datum	Zeichen

Lagesystem	ETRS 89	Stand Kataster	-
Höhensystem	DHHN 2016 (HS 170)	Bestandsvermessung	2025

VERGABEUNTERLAGE

Die Autobahn GmbH des Bundes

Straße: A 9 / 030 - 060 / km 24,654 bis 44,870

PROJIS-Nr.:

Unterlage / Blatt-Nr.: 16.7 / 2

Markierungs- und Beschilderungsplan

Maßstab: 1 : 1.000

A 9, km 24,654 - 44,870 linke Richtungsfahrbahn

Niederlassung Nordost

CARD 10.1 Projekt: 8052_A9_km23-44_Hauptprojekt Datei: 84_Mu8_02.PLT Datum: 20.05.26 Plangröße: 132,0 cm x 52,0 cm = 0,674 m²
card1