


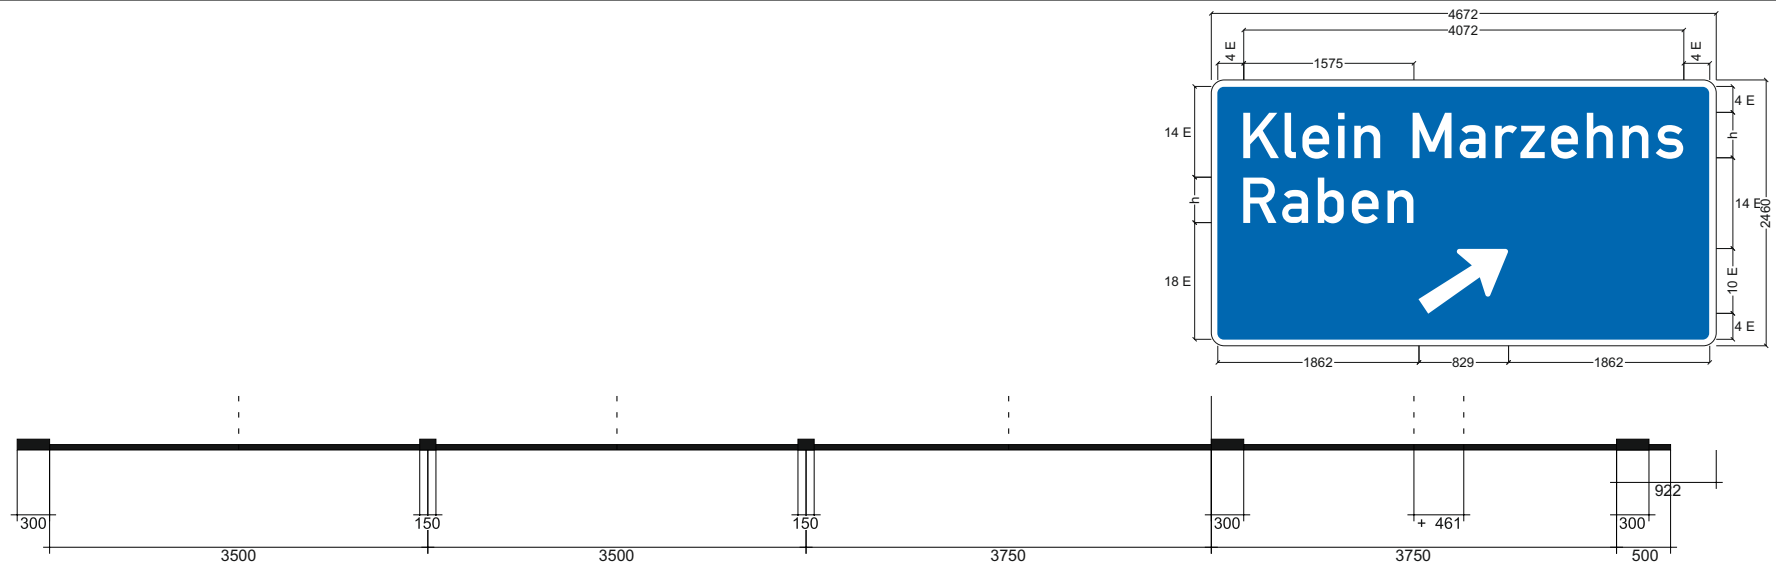

Breite Kontraststreifen: 60 mm  
 Randbreite: 0 mm  
 Außenradius: 120 mm  
 Randprofilbreite: 0/0 mm  
 Länge der Diagonale: 5,12 m  
 Fläche des Schildes: 11,49 qm  
 Schildhöhe: 2460 mm  
 Schildbreite: 4672 mm  
 Schriftgrößen: 420 (E=60 mm)

|                  |                                   |          |                                          |
|------------------|-----------------------------------|----------|------------------------------------------|
| Projekt          | A9, km 24,654 - 44,870 linke RiFa |          |                                          |
| Projekt-Nr.      | A.04972.00                        | Position | Betriebs-km 41,223                       |
| Standort-angaben | Wegweiser                         | Folie    | RA 2 C                                   |
|                  | Überkopf                          |          |                                          |
| Auftraggeber     | Die Autobahn GmbH                 | Maßstab  | 1: 70                                    |
| Auftrag-nehmer   |                                   | Datum    | 01.06.2026                               |
|                  |                                   | Name     |                                          |
|                  |                                   | Datei    | AS_Klein Marzehns_WW_Ausfahrt_260601.cdr |



**Die Autobahn**  
 Niederlassung Nordost  
 An der Autobahn 111  
 16540 Hohen Neuendorf