

Straßenquerschnitt SQ1


Fahrtrichtung Regensburg


(Bestand)

von Betr. km 404+250 bis Betr. km 404+650 : q = 1.4 - 1.8%

von Betr. km 404+650 bis Betr. km 405+800 : q = 4.0 - 4.2%

von Betr. km 405+800 bis Betr. km 410+200 : q = 1.4 - 1.8%

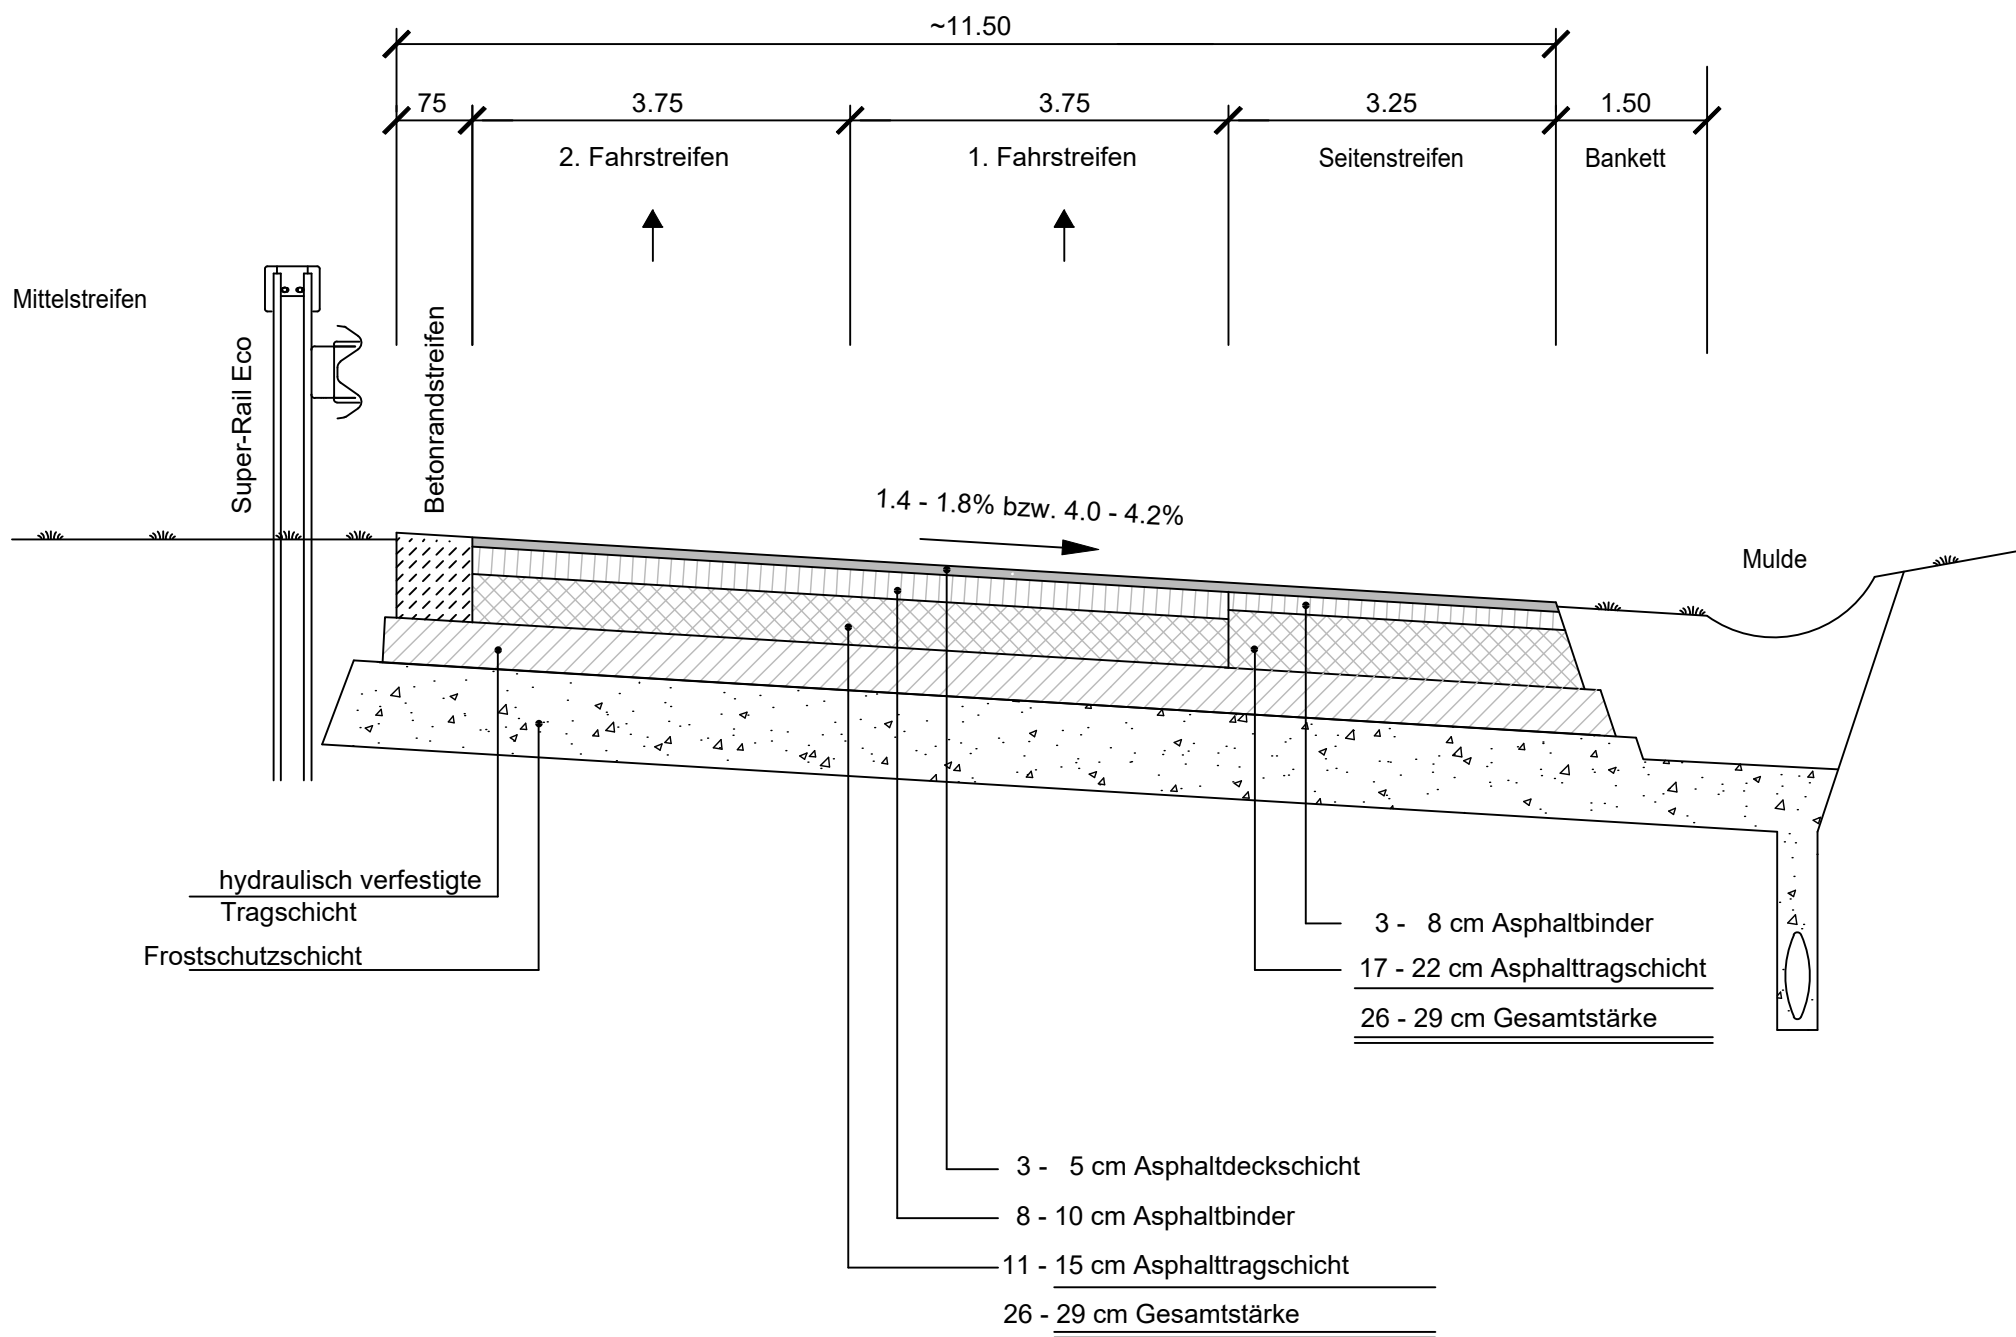

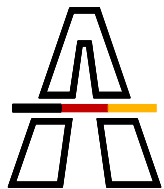 Die Autobahn Niederlassung Nordbayern Außenstelle Fürth Nürnberger Straße 18, 90762 Fürth	bearbeitet:		
	gezeichnet:		
	geprüft:		
	PSP-Nr.:		
	Bezeichnung:	Deckenerneuerung A3 D 404 R	
	Datei:		

Nr.	Art der Änderung	Datum	Zeichen

Lagesystem	DHDN / GK	Stand Kataster	2005
Höhensystem	DHHN2016 (NN)	Bestandsvermessung	2026

AUSSCHREIBUNG

Die Autobahn GmbH des Bundes Niederlassung Nordbayern		Unterlage / Blatt-Nr.: 4 / 1 Straßenquerschnitt SQ1 Bestand Betr.-km 404+250 bis 410+200
Straße / Abschnitt.-Nr. / Station: A3_780_0,804 bis A3_780_6,804		
PROJIS-Nr.: XXX		Maßstab: 1 : 75/25

BAB A3, Nürnberg - Regensburg Deckenerneuerung Los 404 R, Fahrtrichtung Regensburg von Betr.-km 404+250 bis 410+200	
Aufgestellt: 29.05.2026 Niederlassung Nordbayern Außenstelle Fürth	