


Straßenquerschnitt SQ1a

Fahrtrichtung Regensburg
Bauphase 1 während 1 + 3s VKF
(Planung)

von Betr. km 404+250 bis Betr. km 404+650 : q = 2.5%
von Betr. km 404+650 bis Betr. km 405+800 : q = 4.0%
von Betr. km 405+800 bis Betr. km 410+200 : q = 2.5%

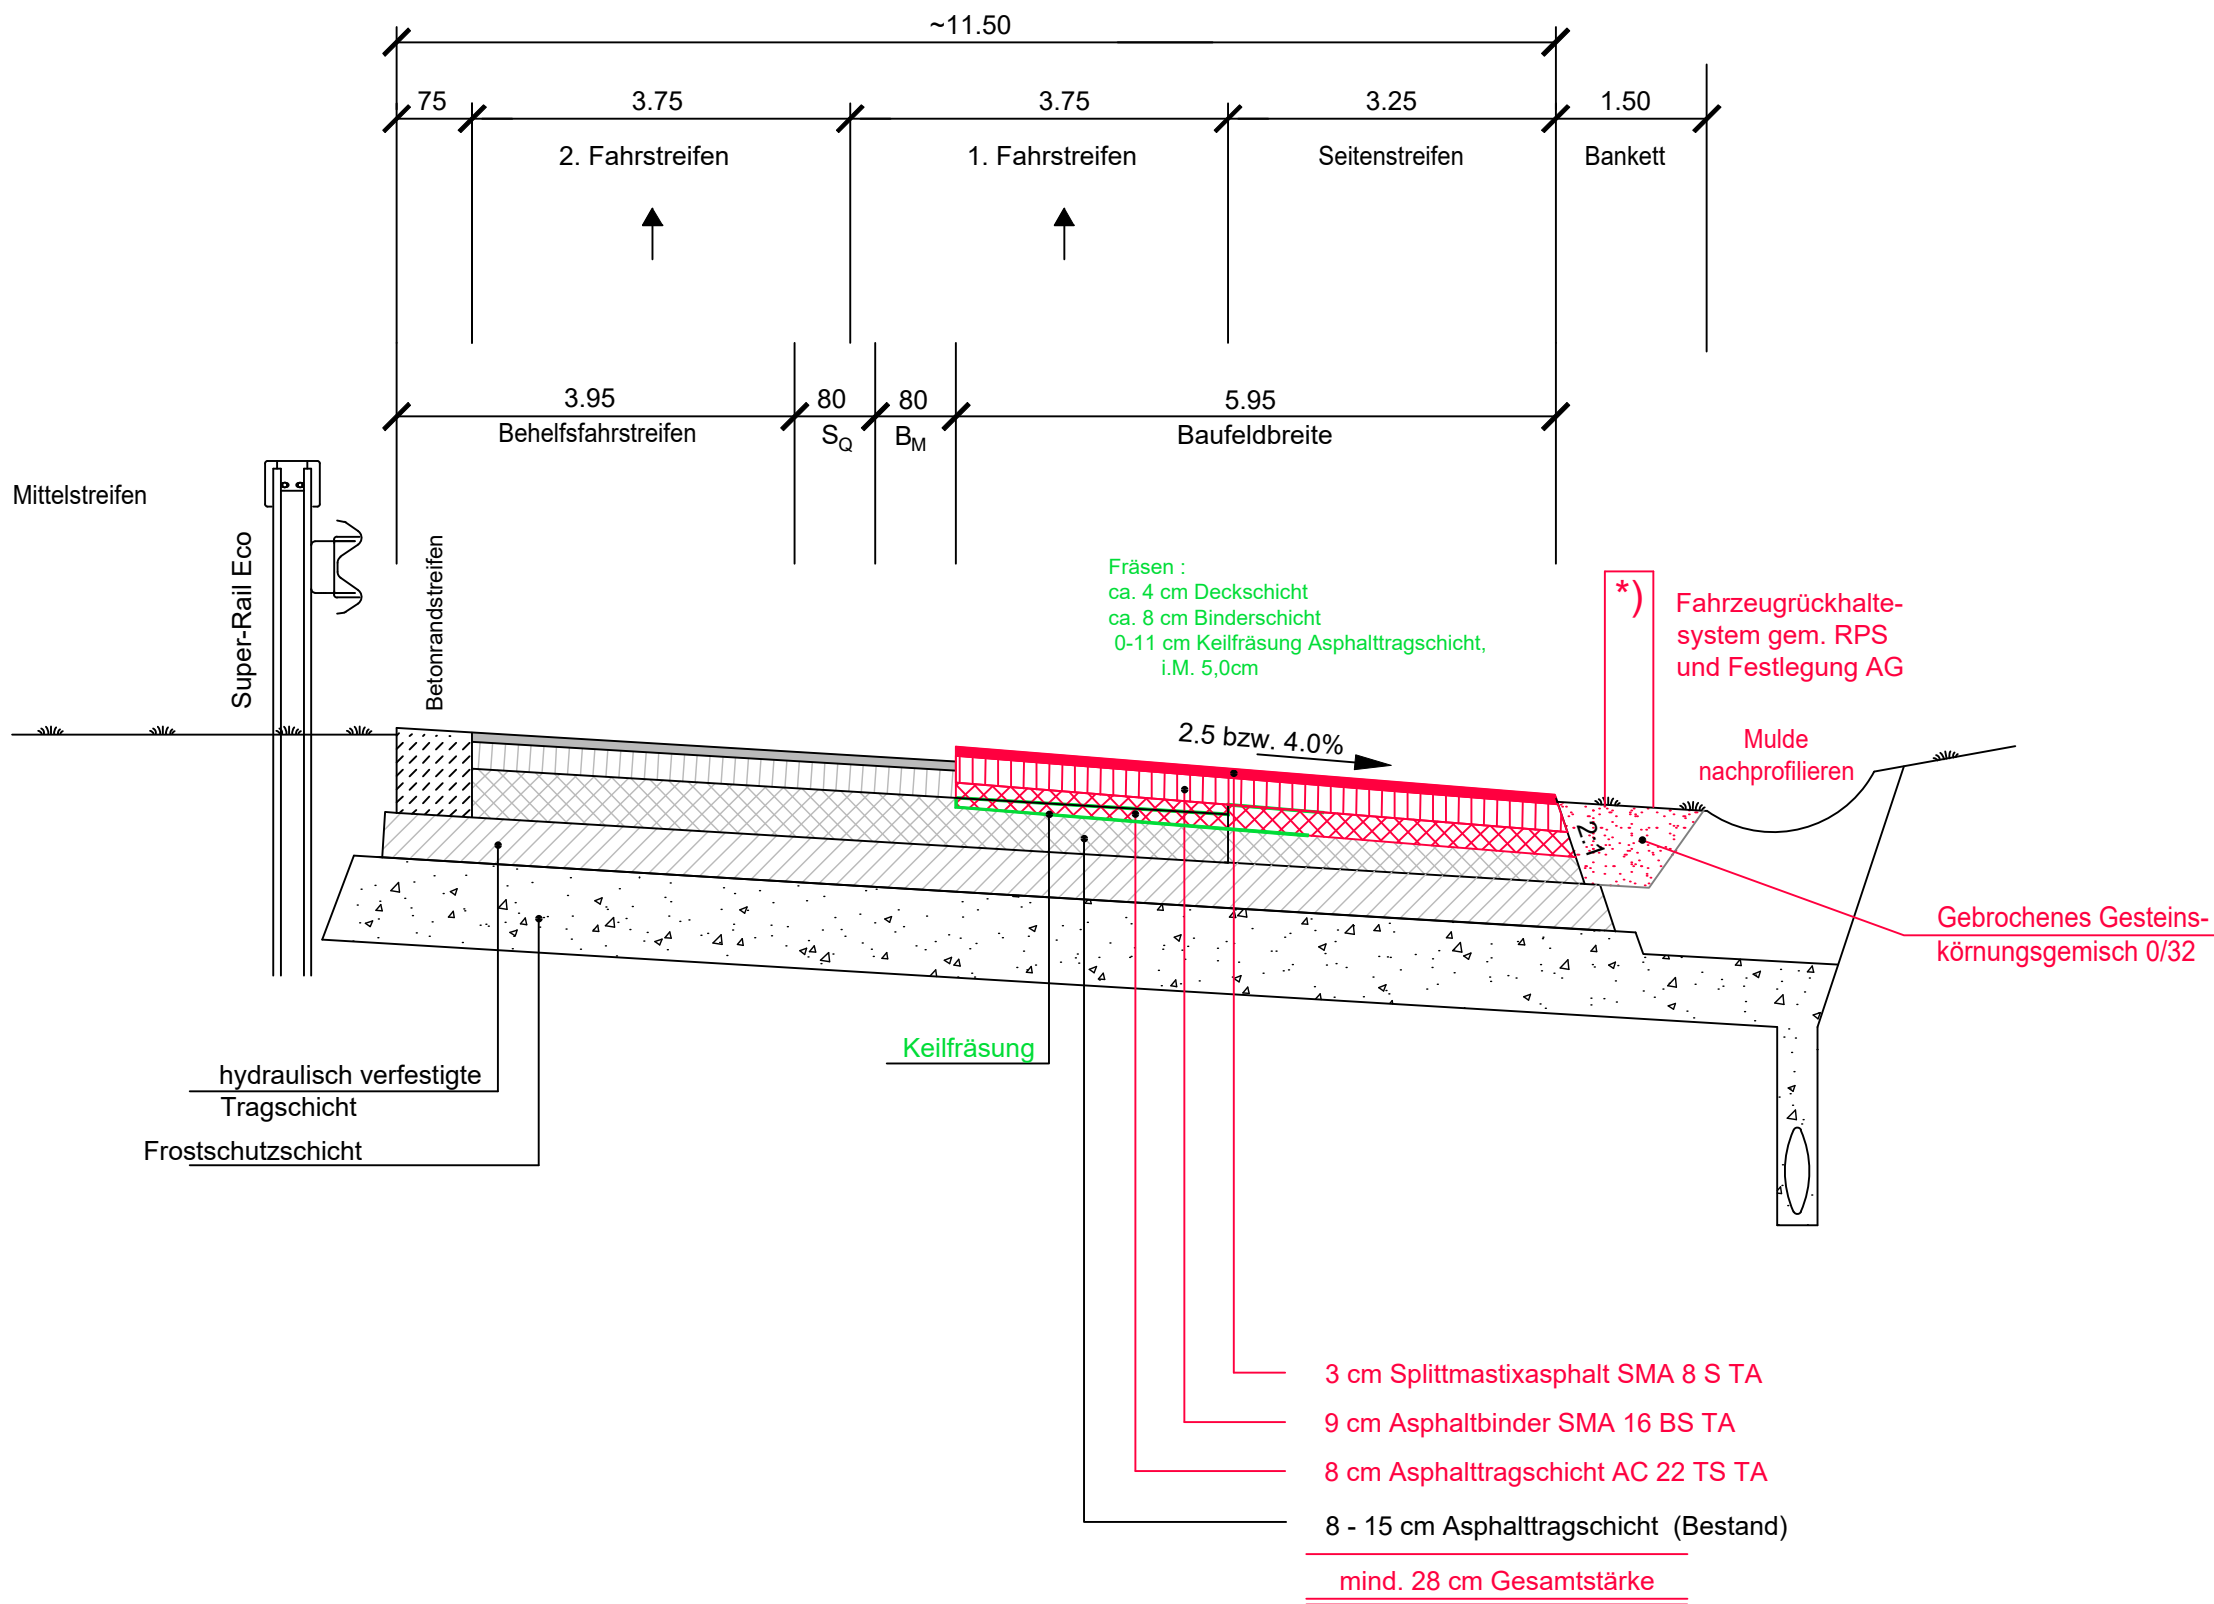

	Die Autobahn Niederlassung Nordbayern Außenstelle Fürth Nürnberger Straße 18, 90762 Fürth	bearbeitet:		
		gezeichnet:		
		geprüft:		
		PSP-Nr.:		
Bezeichnung: Deckenerneuerung A3 D 404 R		Datei:		

Nr.	Art der Änderung	Datum	Zeichen
-----	------------------	-------	---------

Lagesystem	DHDN / GK	Stand Kataster	2005
Höhensystem	DHHN2016 (NN)	Bestandsvermessung	2026

AUSSCHREIBUNG


Die Autobahn GmbH des Bundes Niederlassung Nordbayern	Unterlage / Blatt-Nr.: 4 / 7 Straßenquerschnitt SQ1a Planung Betr.-km 404+250 bis 410+200
Straße / Abschnitt.-Nr. / Station: A3_780_0,804 bis A3_780_6,804	Maßstab: 1 : 75/25
PROJIS-Nr.: XXX	

BAB A3, Nürnberg - Regensburg Deckenerneuerung Los 404 R, Fahrtrichtung Regensburg von Betr.-km 404+250 bis 410+200	
Aufgestellt: 29.05.2026 Niederlassung Nordbayern Außenstelle Fürth	

Straßenquerschnitt SQ1b

Fahrtrichtung Regensburg
Bauphase 2 während 1s + 3s VKF
(Planung)

von Betr. km 404+250 bis Betr. km 404+650 : q = 2.5%
von Betr. km 404+650 bis Betr. km 405+800 : q = 4.0%
von Betr. km 405+800 bis Betr. km 410+200 : q = 2.5%

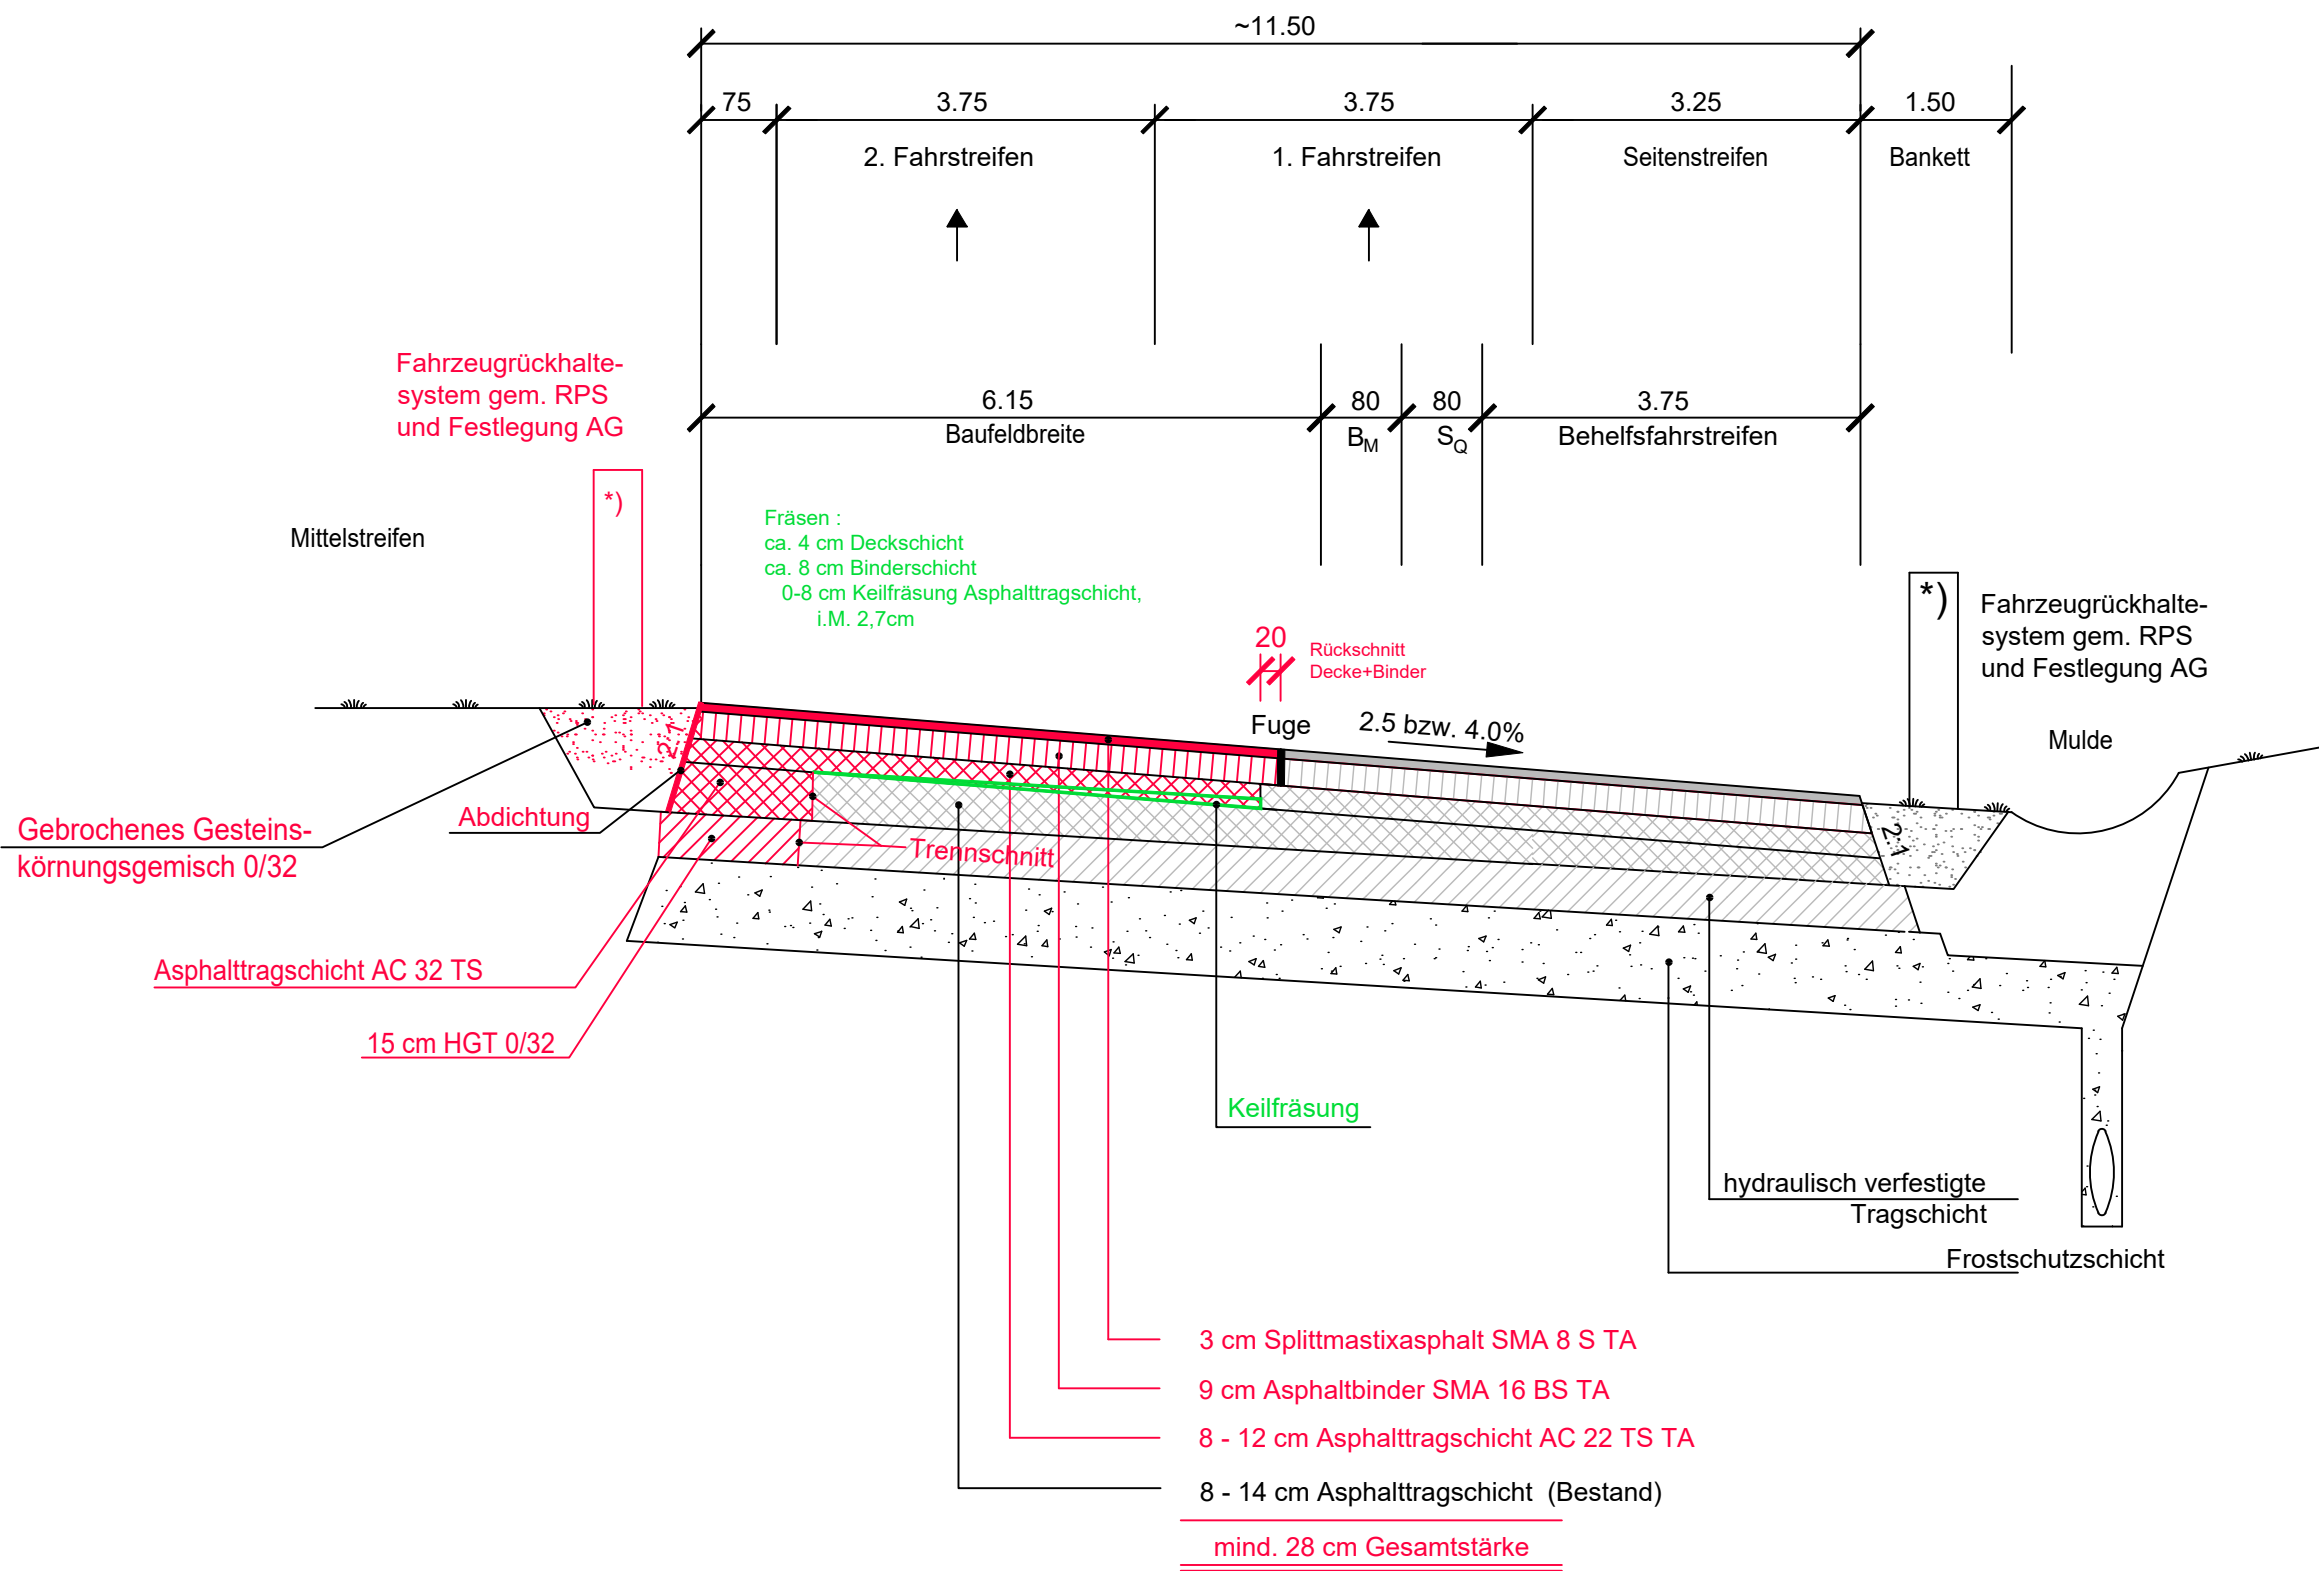

	Die Autobahn Niederlassung Nordbayern Außenstelle Fürth Nürnberger Straße 18, 90762 Fürth	bearbeitet:		
		gezeichnet:		
		geprüft:		
		PSP-Nr.:		
Bezeichnung: Deckenerneuerung A3 D 404 R		Datei:		

Nr.	Art der Änderung	Datum	Zeichen
-----	------------------	-------	---------

Lagesystem	DHDN / GK	Stand Kataster	2005
Höhensystem	DHHN2016 (NN)	Bestandsvermessung	2026

AUSSCHREIBUNG

Die Autobahn GmbH des Bundes Niederlassung Nordbayern	Unterlage / Blatt-Nr.: 4 / 8 Straßenquerschnitt SQ1b Planung Betr.-km 404+250 bis 410+200
Straße / Abschnitt.-Nr. / Station: A3_780_0,804 bis A3_780_6,804	Maßstab: 1 : 75/25
PROJIS-Nr.: XXX	

BAB A3, Nürnberg - Regensburg Deckenerneuerung Los 404 R, Fahrtrichtung Regensburg von Betr.-km 404+250 bis 410+200	
Aufgestellt: 29.05.2026 Niederlassung Nordbayern Außenstelle Fürth	