



Straßenquerschnitt SQ 2
Bauwerk BW 404b / ASB-Nr. 6533638
Unterführung Feldweg
Kreuzungs-km 404+842
Fahrtrichtung Regensburg (Planung)

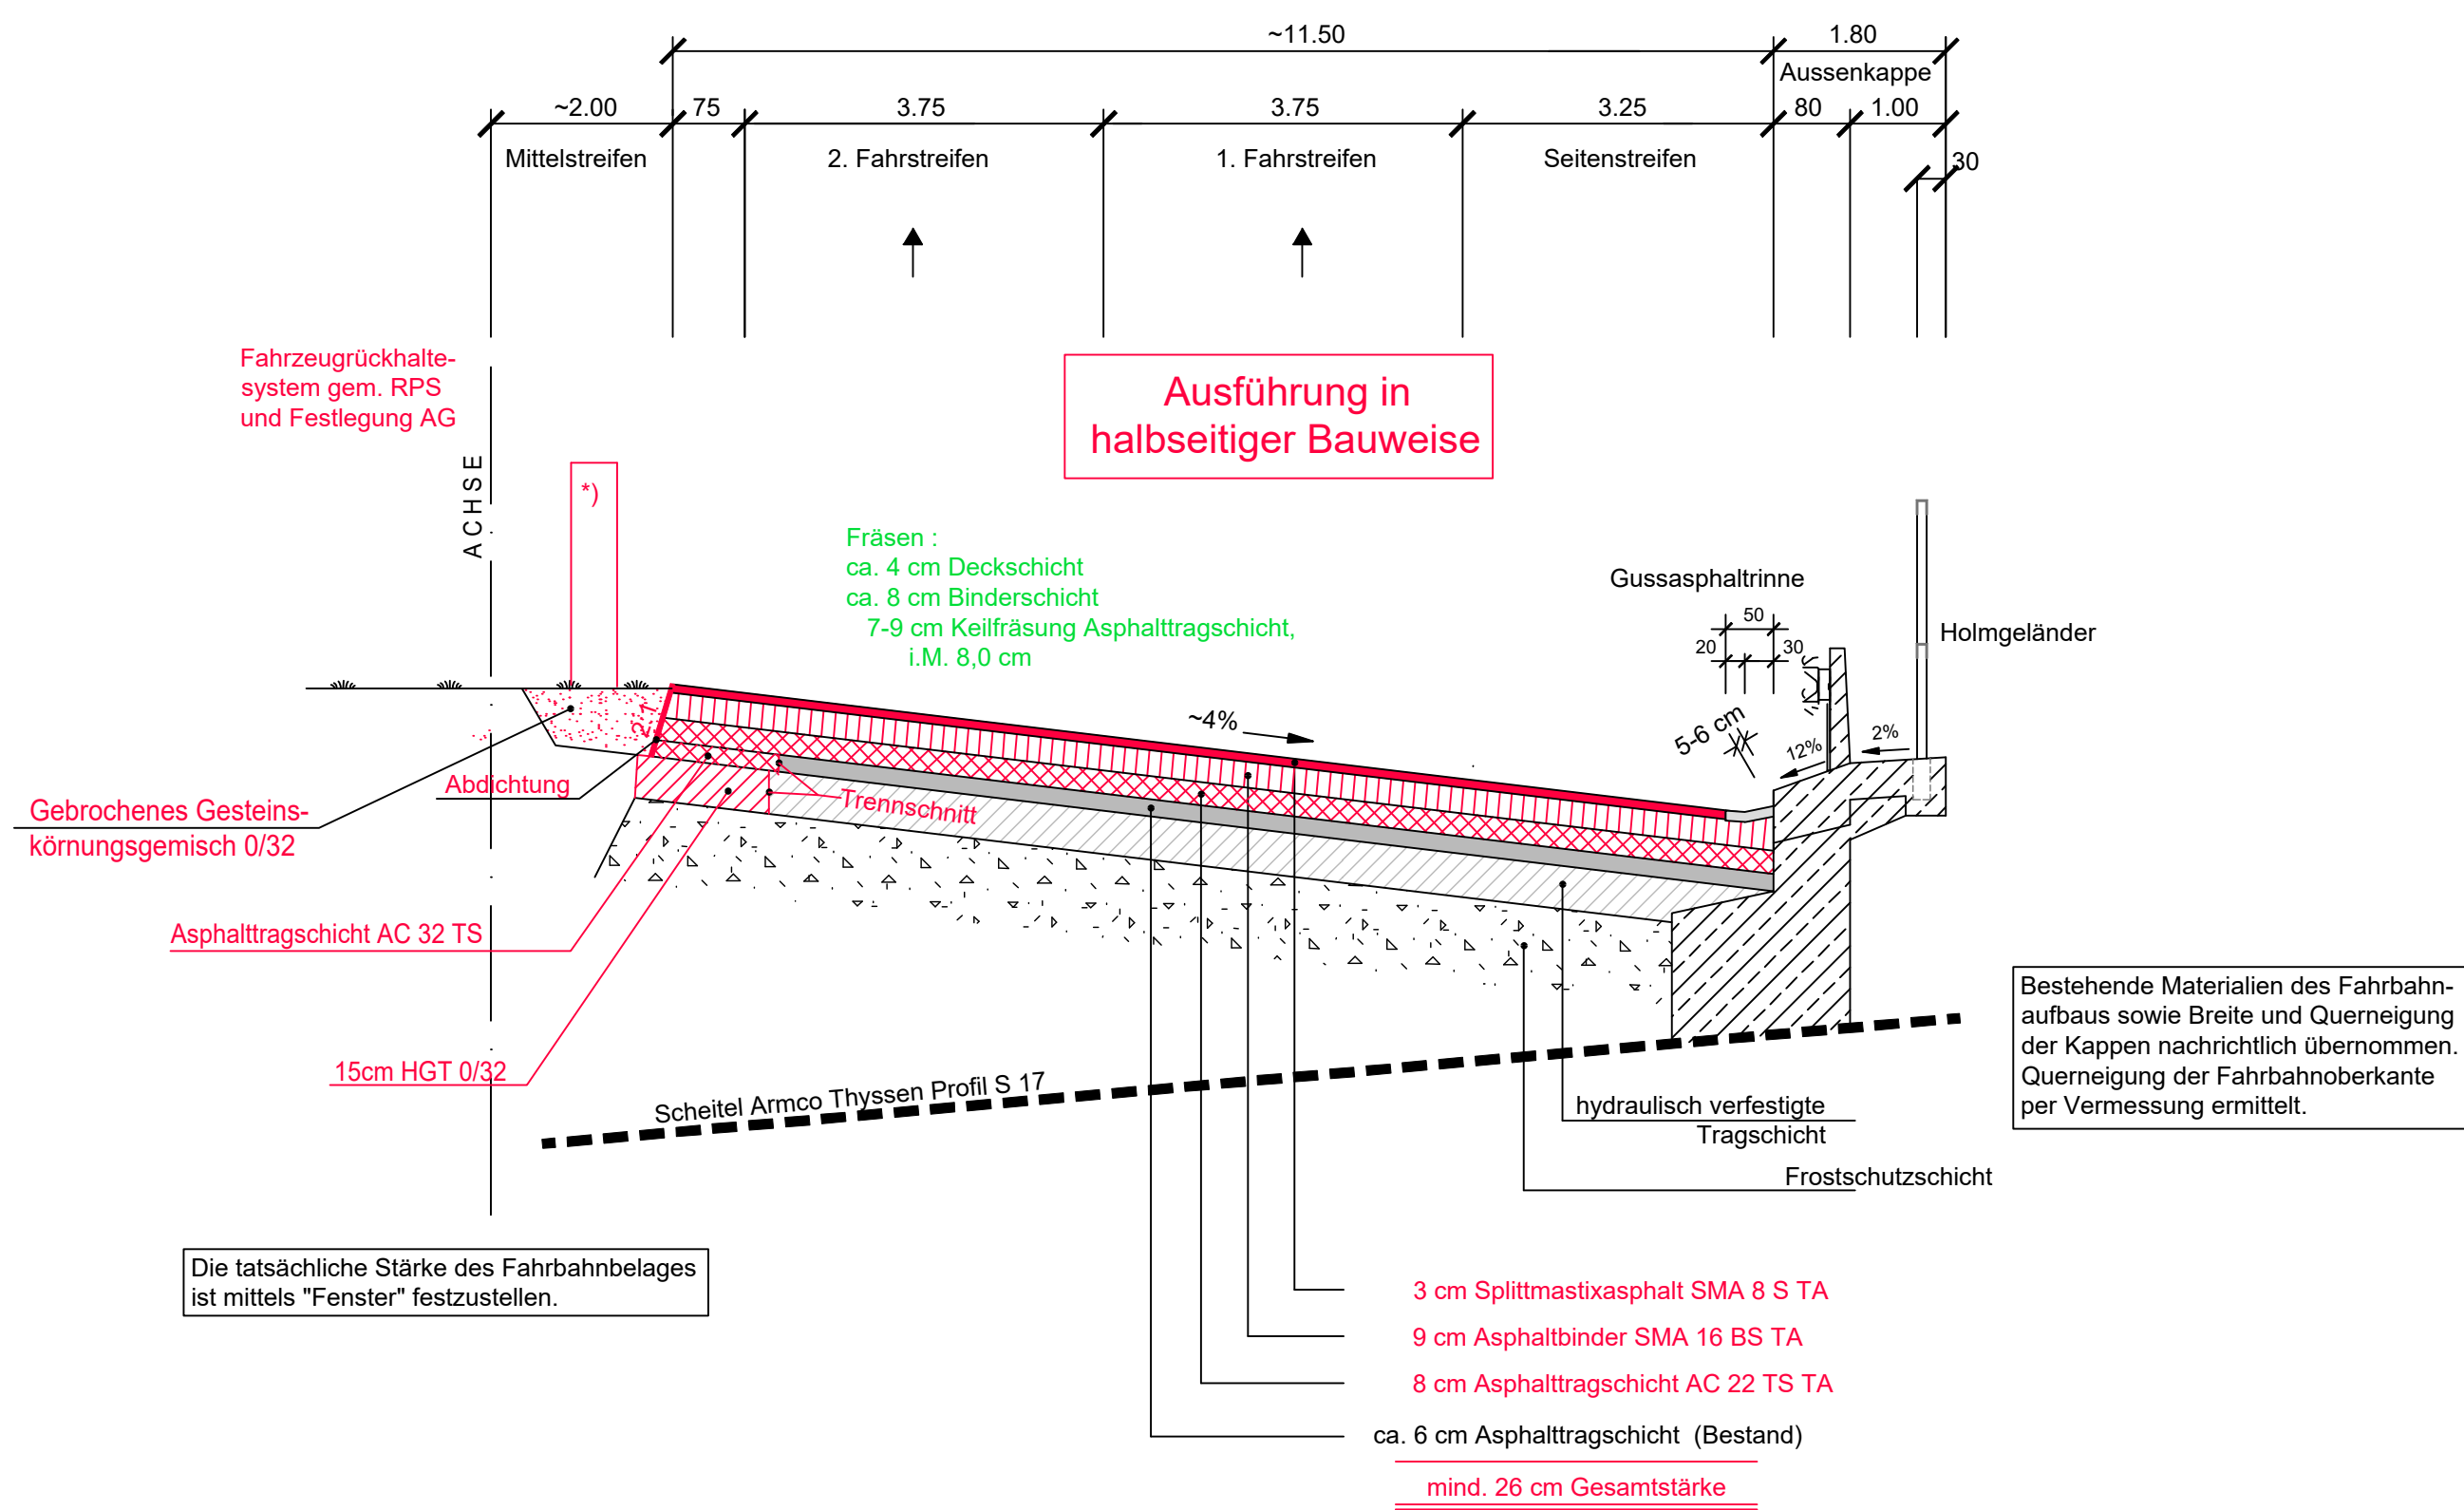


| | | | |
|--|---|--|------|
| | Die Autobahn Niederlassung Nordbayern Außenstelle Fürth Nürnberg Straße 18, 90762 Fürth | beurteilt: | |
| | | gezeichnet: | |
| | | geprüft: | |
| | | PSP-Nr.: | |
| Bezeichnung: Deckenerneuerung A3 D 404 R | | Datum: | |
| Nr. | | | |
| Art der Änderung | | | |
| Datum | | | |
| Zeichen | | | |
| Lagesystem | DHDN / GK | Stand Kataster | 2005 |
| Höhensystem | DHHN2016 (NN) | Bestandsvermessung | 2026 |
| AUSSCHREIBUNG | | | |
| Die Autobahn GmbH des Bundes Niederlassung Nordbayern | | Unterlage / Blatt-Nr.: 4 / 9 Bauwerk 404 b Planung Unterführung Feldweg Kreuzungs - Km 404 + 842 | |
| Straße / Abschnitt-Nr. / Station: A3_780_0.804 bis A3_790_0.804 | | Maßstab: 1 : 75/25 | |
| PROJIS-Nr.: XXX | | | |
| BAB A3, Nürnberg - Regensburg Deckenerneuerung Los 404 R, Fahrtrichtung Regensburg von Betr.-km 404+250 bis 410+200 | | | |
| Aufgestellt: 29.05.2026 Niederlassung Nordbayern Außenstelle Fürth | | | |
| | | | |

Straßenquerschnitt SQ 3
Bauwerk BW 405c / ASB-Nr. 6533639
Unterführung Forstweg
Kreuzungs-km 405+564
Fahrtrichtung Regensburg (Planung)

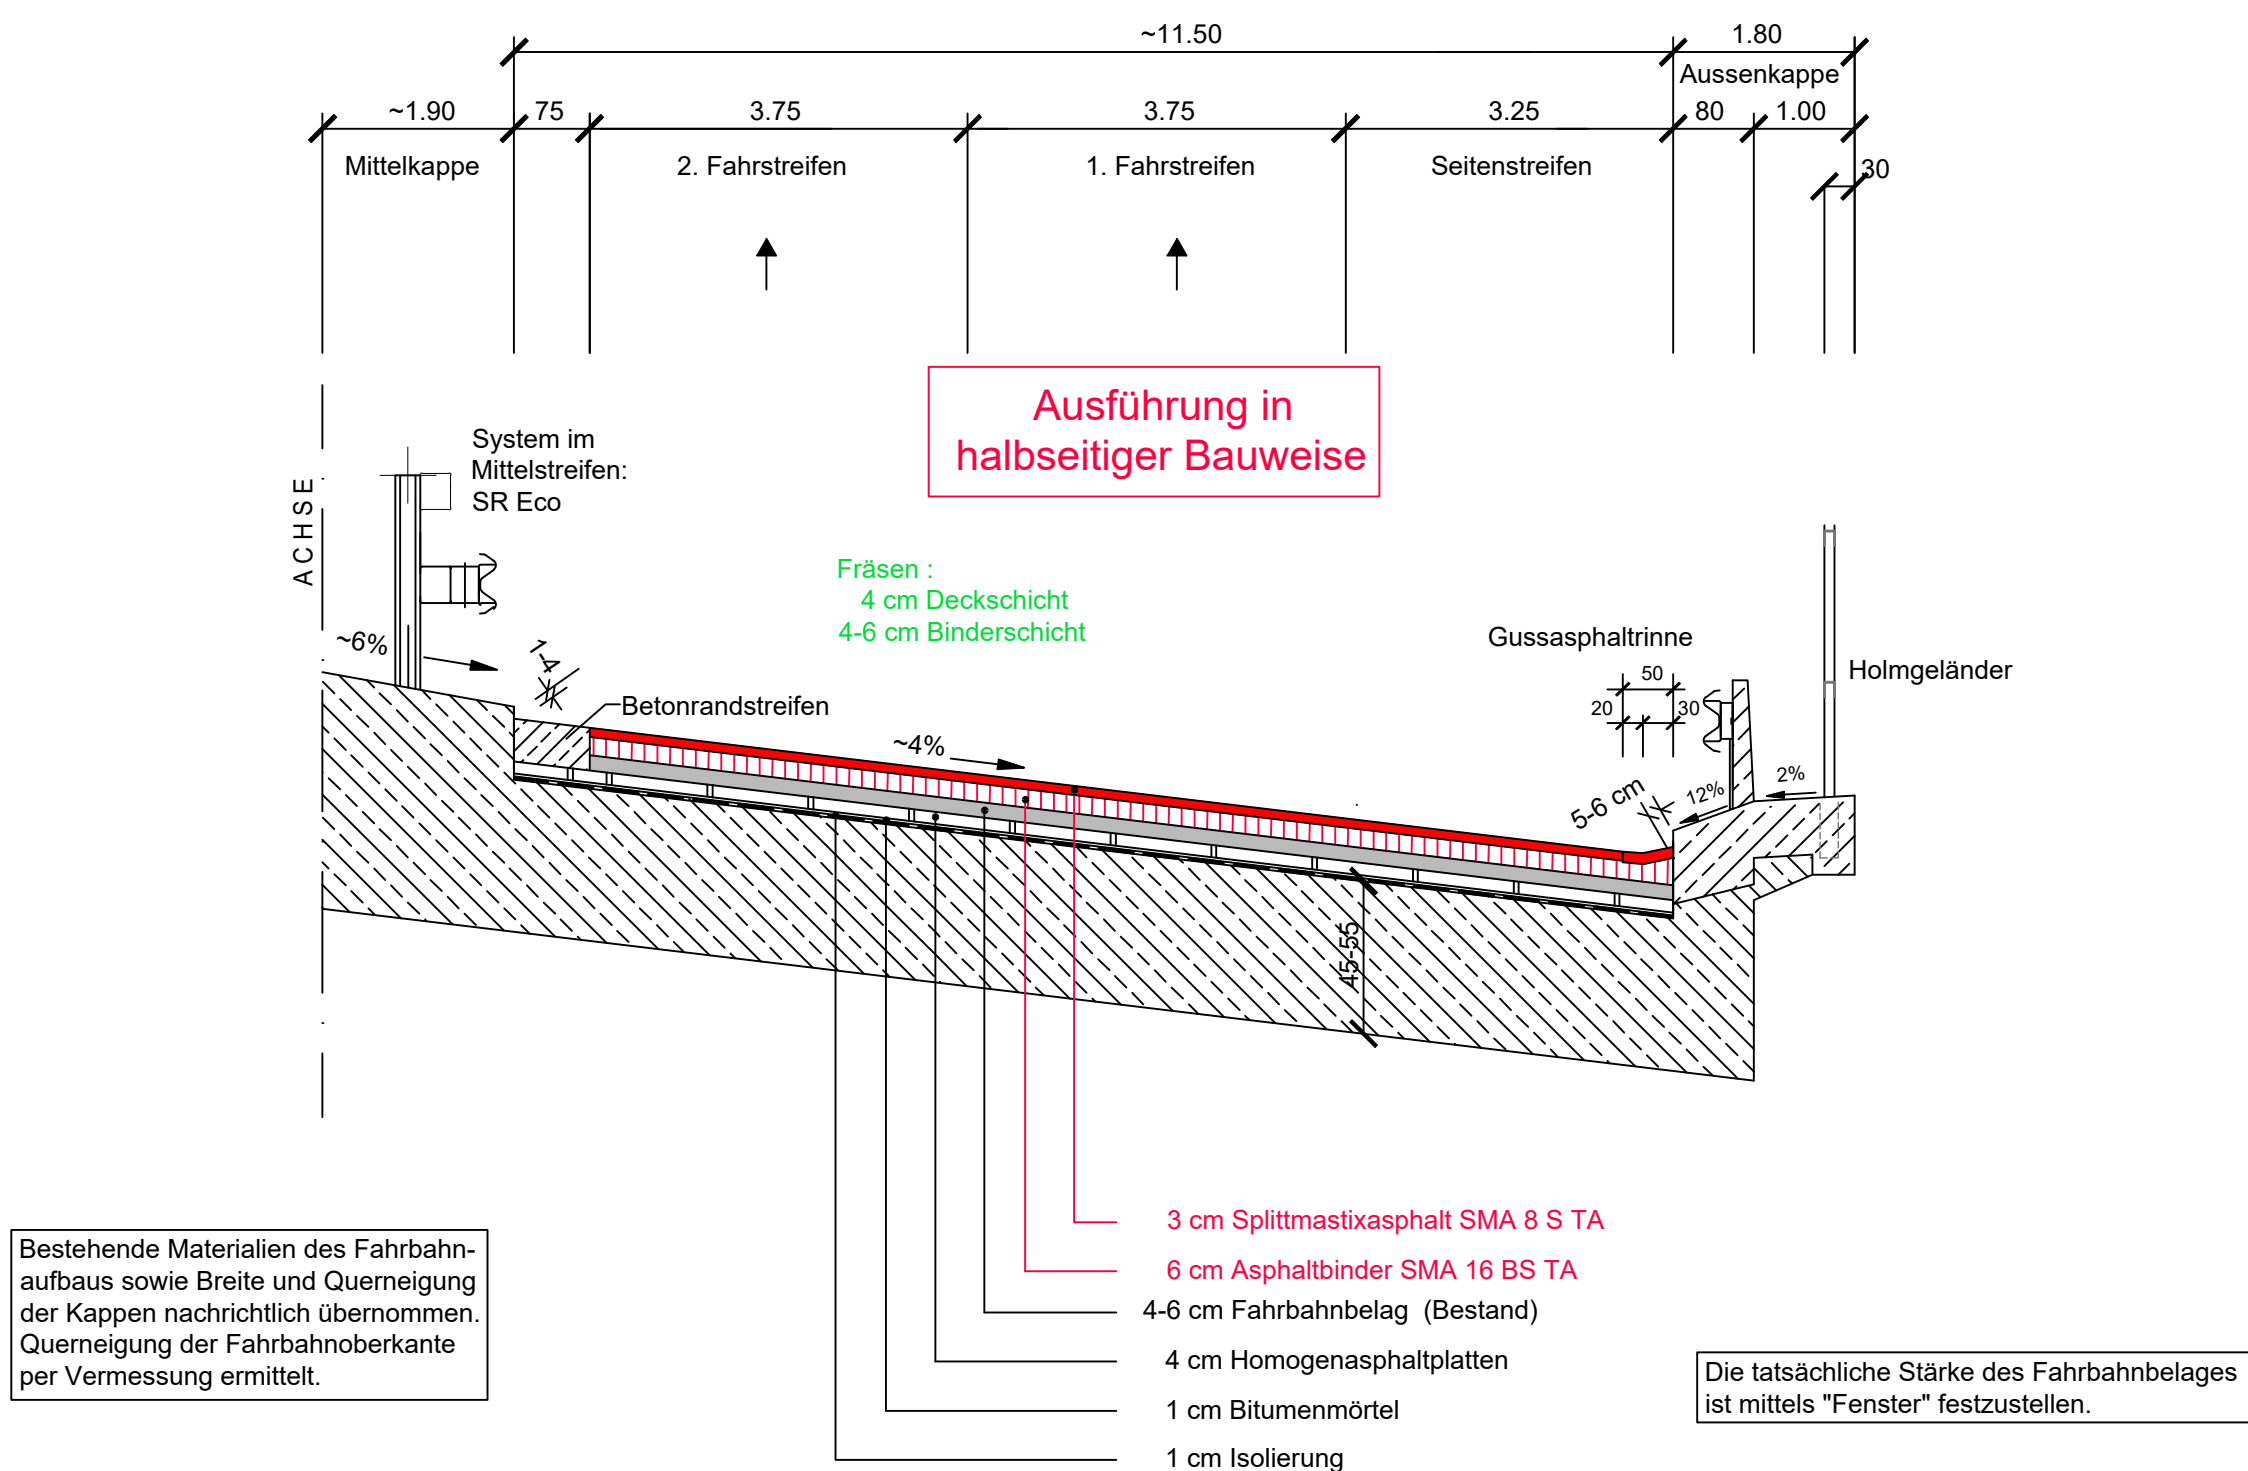


| | | | |
|--|---|--|------|
| | Die Autobahn Niederlassung Nordbayern Außenstelle Fürth Nürnberg Straße 18, 90762 Fürth | beurteilt: | |
| | | gezeichnet: | |
| | | geprüft: | |
| | | PSP-Nr.: | |
| Bezeichnung: Deckenerneuerung A3 D 404 R | | Datum: | |
| Nr. | | | |
| Art der Änderung | | | |
| Datum | | | |
| Zeichen | | | |
| Lagesystem | DHDN / GK | Stand Kataster | 2005 |
| Höhensystem | DHHN2016 (NN) | Bestandsvermessung | 2026 |
| AUSSCHREIBUNG | | | |
| Die Autobahn GmbH des Bundes Niederlassung Nordbayern | | Unterlage / Blatt-Nr.: 4 / 10 Bauwerk 405 c Planung Unterführung Forstweg Kreuzungs - Km 405 + 564 | |
| Straße / Abschnitt-Nr. / Station: A3_780_0.804 bis A3_790_0.804 | | Maßstab: 1 : 75/25 | |
| PROJIS-Nr.: XXX | | | |
| BAB A3, Nürnberg - Regensburg Deckenerneuerung Los 404 R, Fahrtrichtung Regensburg von Betr.-km 404+250 bis 410+200 | | | |
| Aufgestellt: 29.05.2026 Niederlassung Nordbayern Außenstelle Fürth | | | |
| | | | |

Straßenquerschnitt SQ 4
Bauwerk BW 406d / ASB-Nr. 6533641
Unterführung der GVS Leinburg - Brunn
Kreuzungs-km 406+566
Fahrtrichtung Regensburg (Planung)

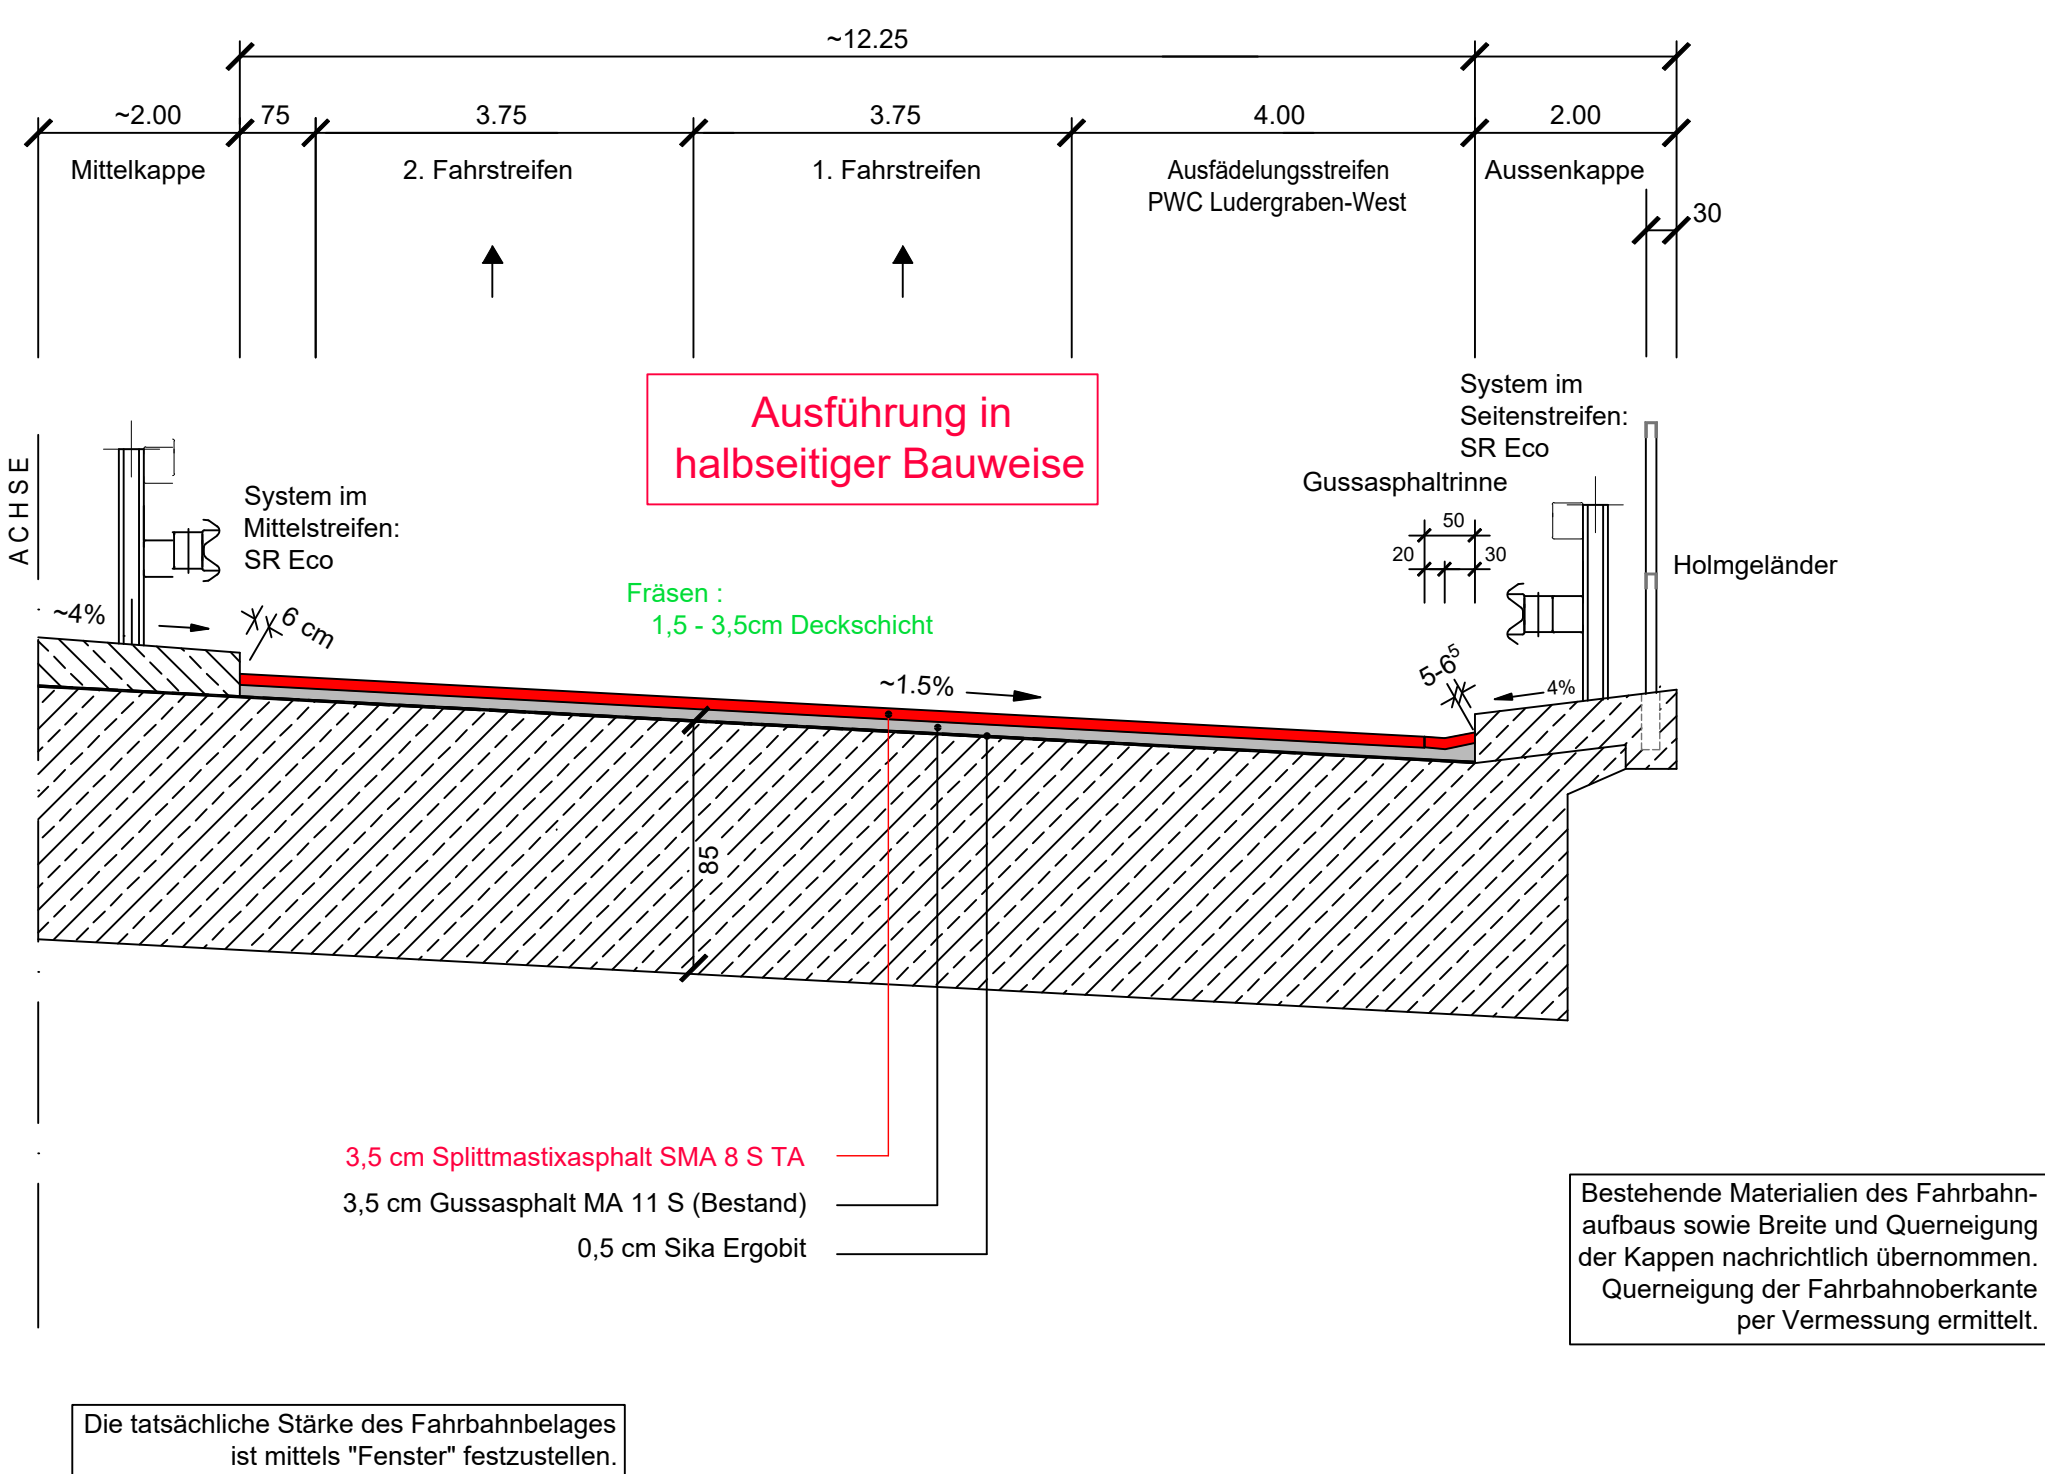


| | | | |
|--|---|--|------|
| | Die Autobahn Niederlassung Nordbayern Außenstelle Fürth Nürnberg Straße 18, 90762 Fürth | beurteilt: | |
| | | gezeichnet: | |
| | | geprüft: | |
| | | PSP-Nr.: | |
| Bezeichnung: Deckenerneuerung A3 D 404 R | | Datum: | |
| Nr. | | | |
| Art der Änderung | | | |
| Datum | | | |
| Zeichen | | | |
| Lagesystem | DHDN / GK | Stand Kataster | 2005 |
| Höhensystem | DHHN2016 (NN) | Bestandsvermessung | 2026 |
| AUSSCHREIBUNG | | | |
| Die Autobahn GmbH des Bundes Niederlassung Nordbayern | | Unterlage / Blatt-Nr.: 4 / 11 Bauwerk 406 d Planung Unterführung GVS Leinburg - Brunn Kreuzungs - Km 406 + 566 | |
| Straße / Abschnitt-Nr. / Station: A3_780_0.804 bis A3_790_0.804 | | Maßstab: 1 : 75/25 | |
| PROJIS-Nr.: XXX | | | |
| BAB A3, Nürnberg - Regensburg Deckenerneuerung Los 404 R, Fahrtrichtung Regensburg von Betr.-km 404+250 bis 410+200 | | | |
| Aufgestellt: 29.05.2026 Niederlassung Nordbayern Außenstelle Fürth | | | |
| | | | |

Straßenquerschnitt SQ 5
Bauwerk BW 408a / ASB-Nr. 6533642
Unterführung Forstweg
Kreuzungs-km 408+078
Fahrtrichtung Regensburg (Planung)

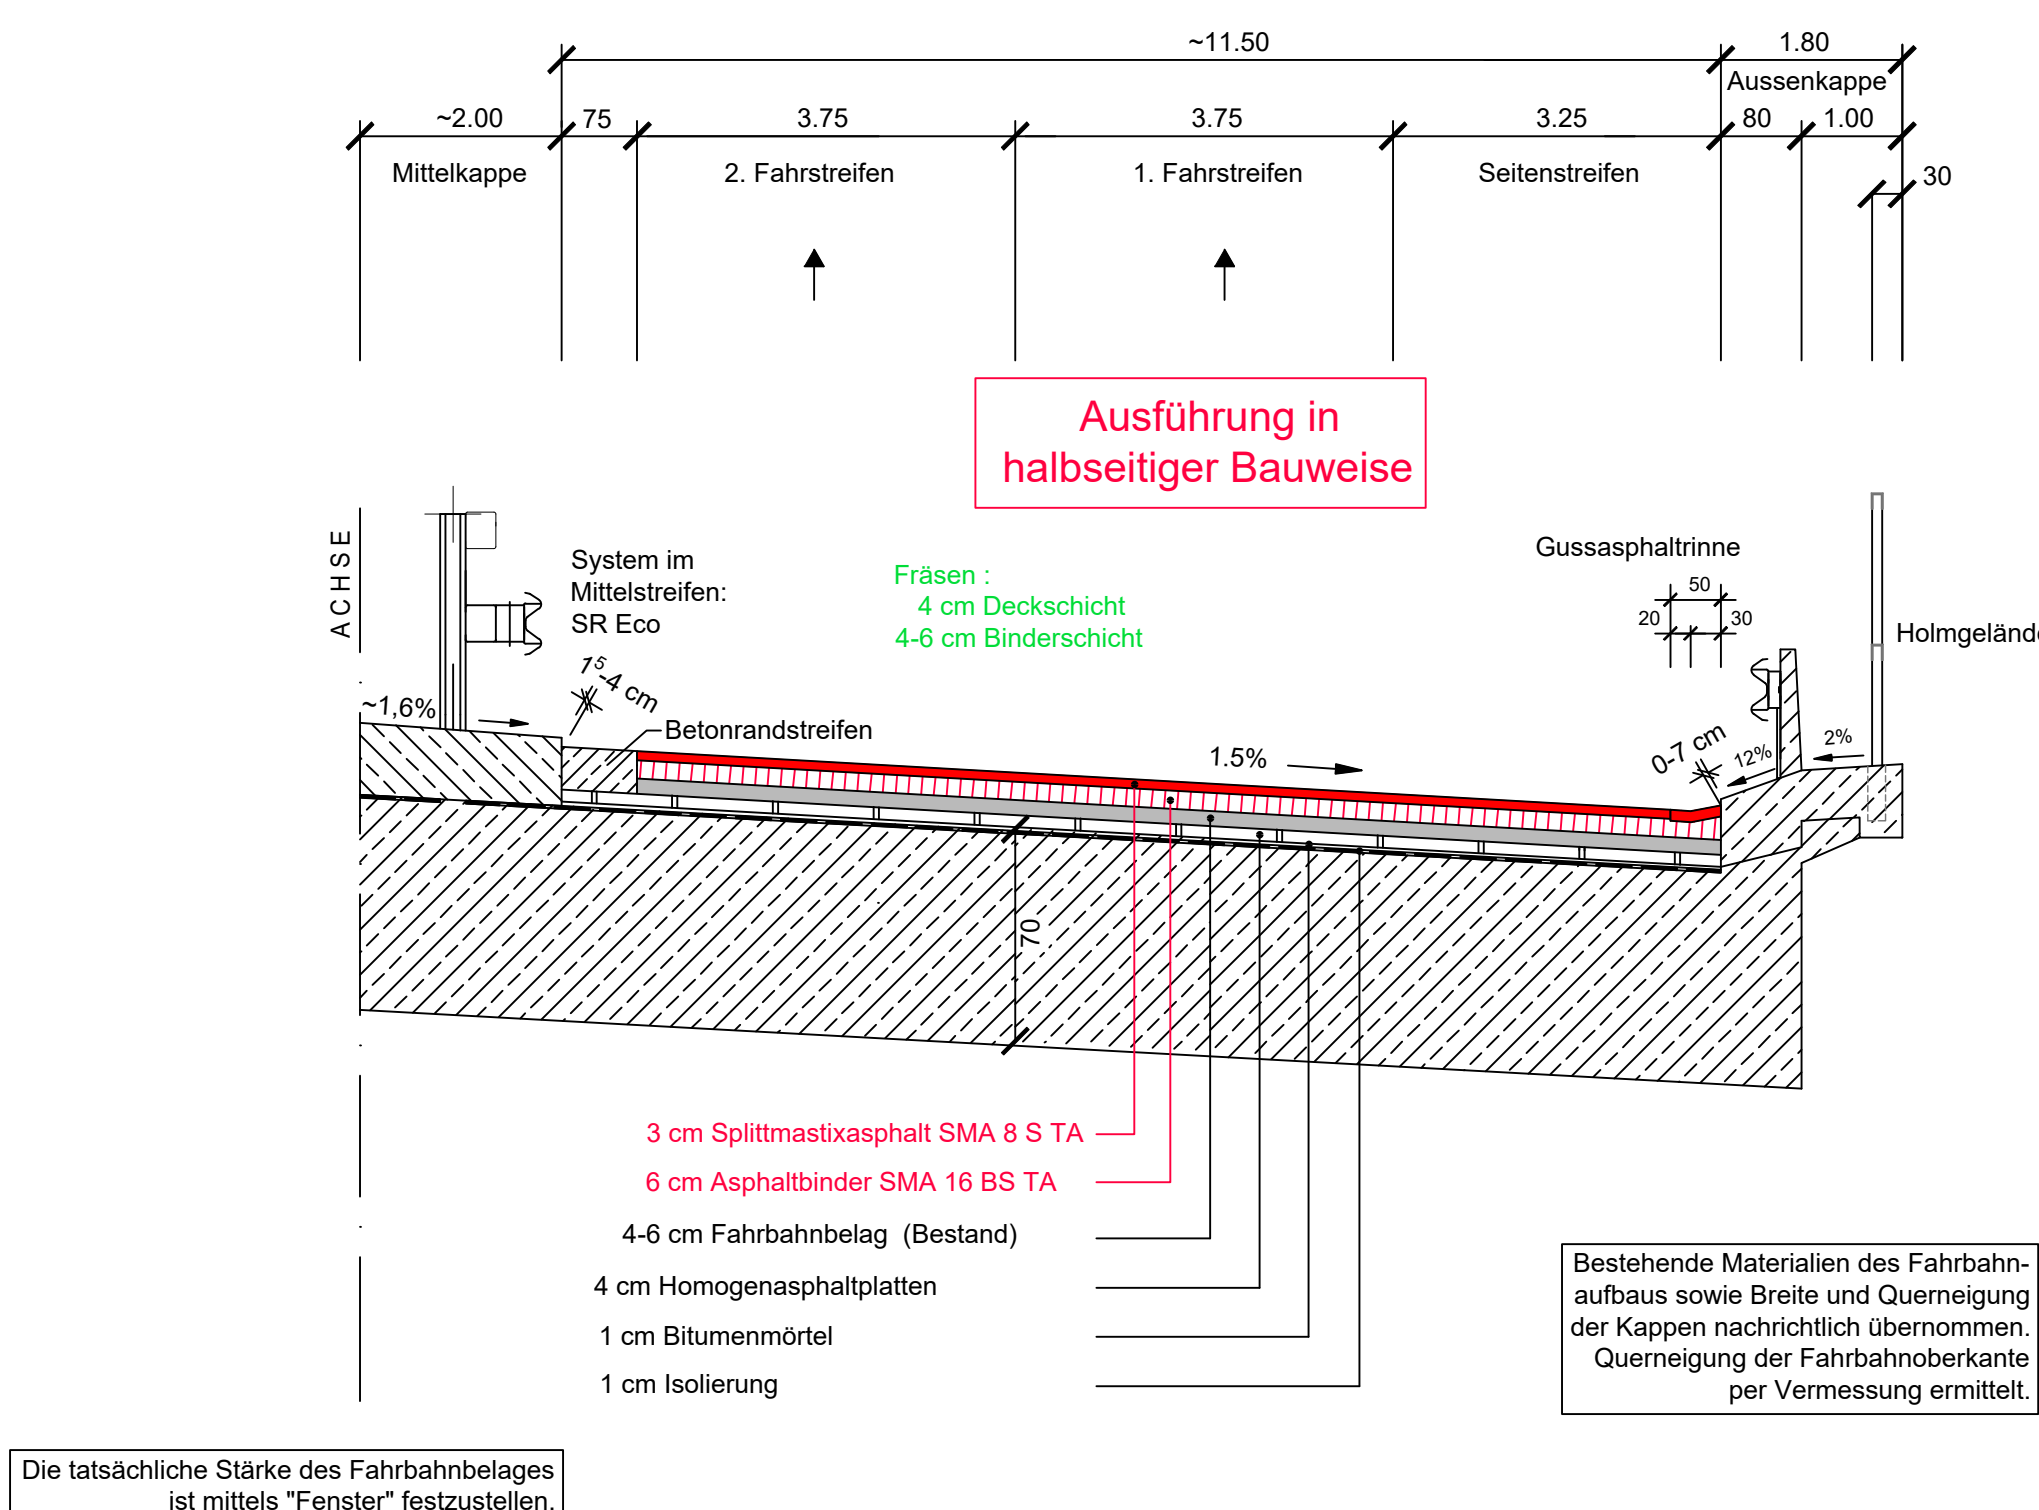

| | | | |
|--|---|--|------|
| | Die Autobahn Niederlassung Nordbayern Außenstelle Fürth Nürnberg Straße 18, 90762 Fürth | beurteilt: | |
| | | gezeichnet: | |
| | | geprüft: | |
| | | PSP-Nr.: | |
| Bezeichnung: Deckenerneuerung A3 D 404 R | | Datum: | |
| Nr. | | | |
| Art der Änderung | | | |
| Datum | | | |
| Zeichen | | | |
| Lagesystem | DHDN / GK | Stand Kataster | 2005 |
| Höhensystem | DHHN2016 (NN) | Bestandsvermessung | 2026 |
| AUSSCHREIBUNG | | | |
| Die Autobahn GmbH des Bundes Niederlassung Nordbayern | | Unterlage / Blatt-Nr.: 4 / 12 Bauwerk 408 a Planung Unterführung Forstweg Kreuzungs - Km 408 + 078 | |
| Straße / Abschnitt-Nr. / Station: A3_780_0.804 bis A3_790_0.804 | | Maßstab: 1 : 75/25 | |
| PROJIS-Nr.: XXX | | | |
| BAB A3, Nürnberg - Regensburg Deckenerneuerung Los 404 R, Fahrtrichtung Regensburg von Betr.-km 404+250 bis 410+200 | | | |
| Aufgestellt: 29.05.2026 Niederlassung Nordbayern Außenstelle Fürth | | | |
| | | | |

Straßenquerschnitt SQ 6
Bauwerk BW 410a / ASB-Nr. 6533643
Unterführung Kreisstraße LAU 13
Kreuzungs-km 410+143
Fahrtrichtung Regensburg (Planung)

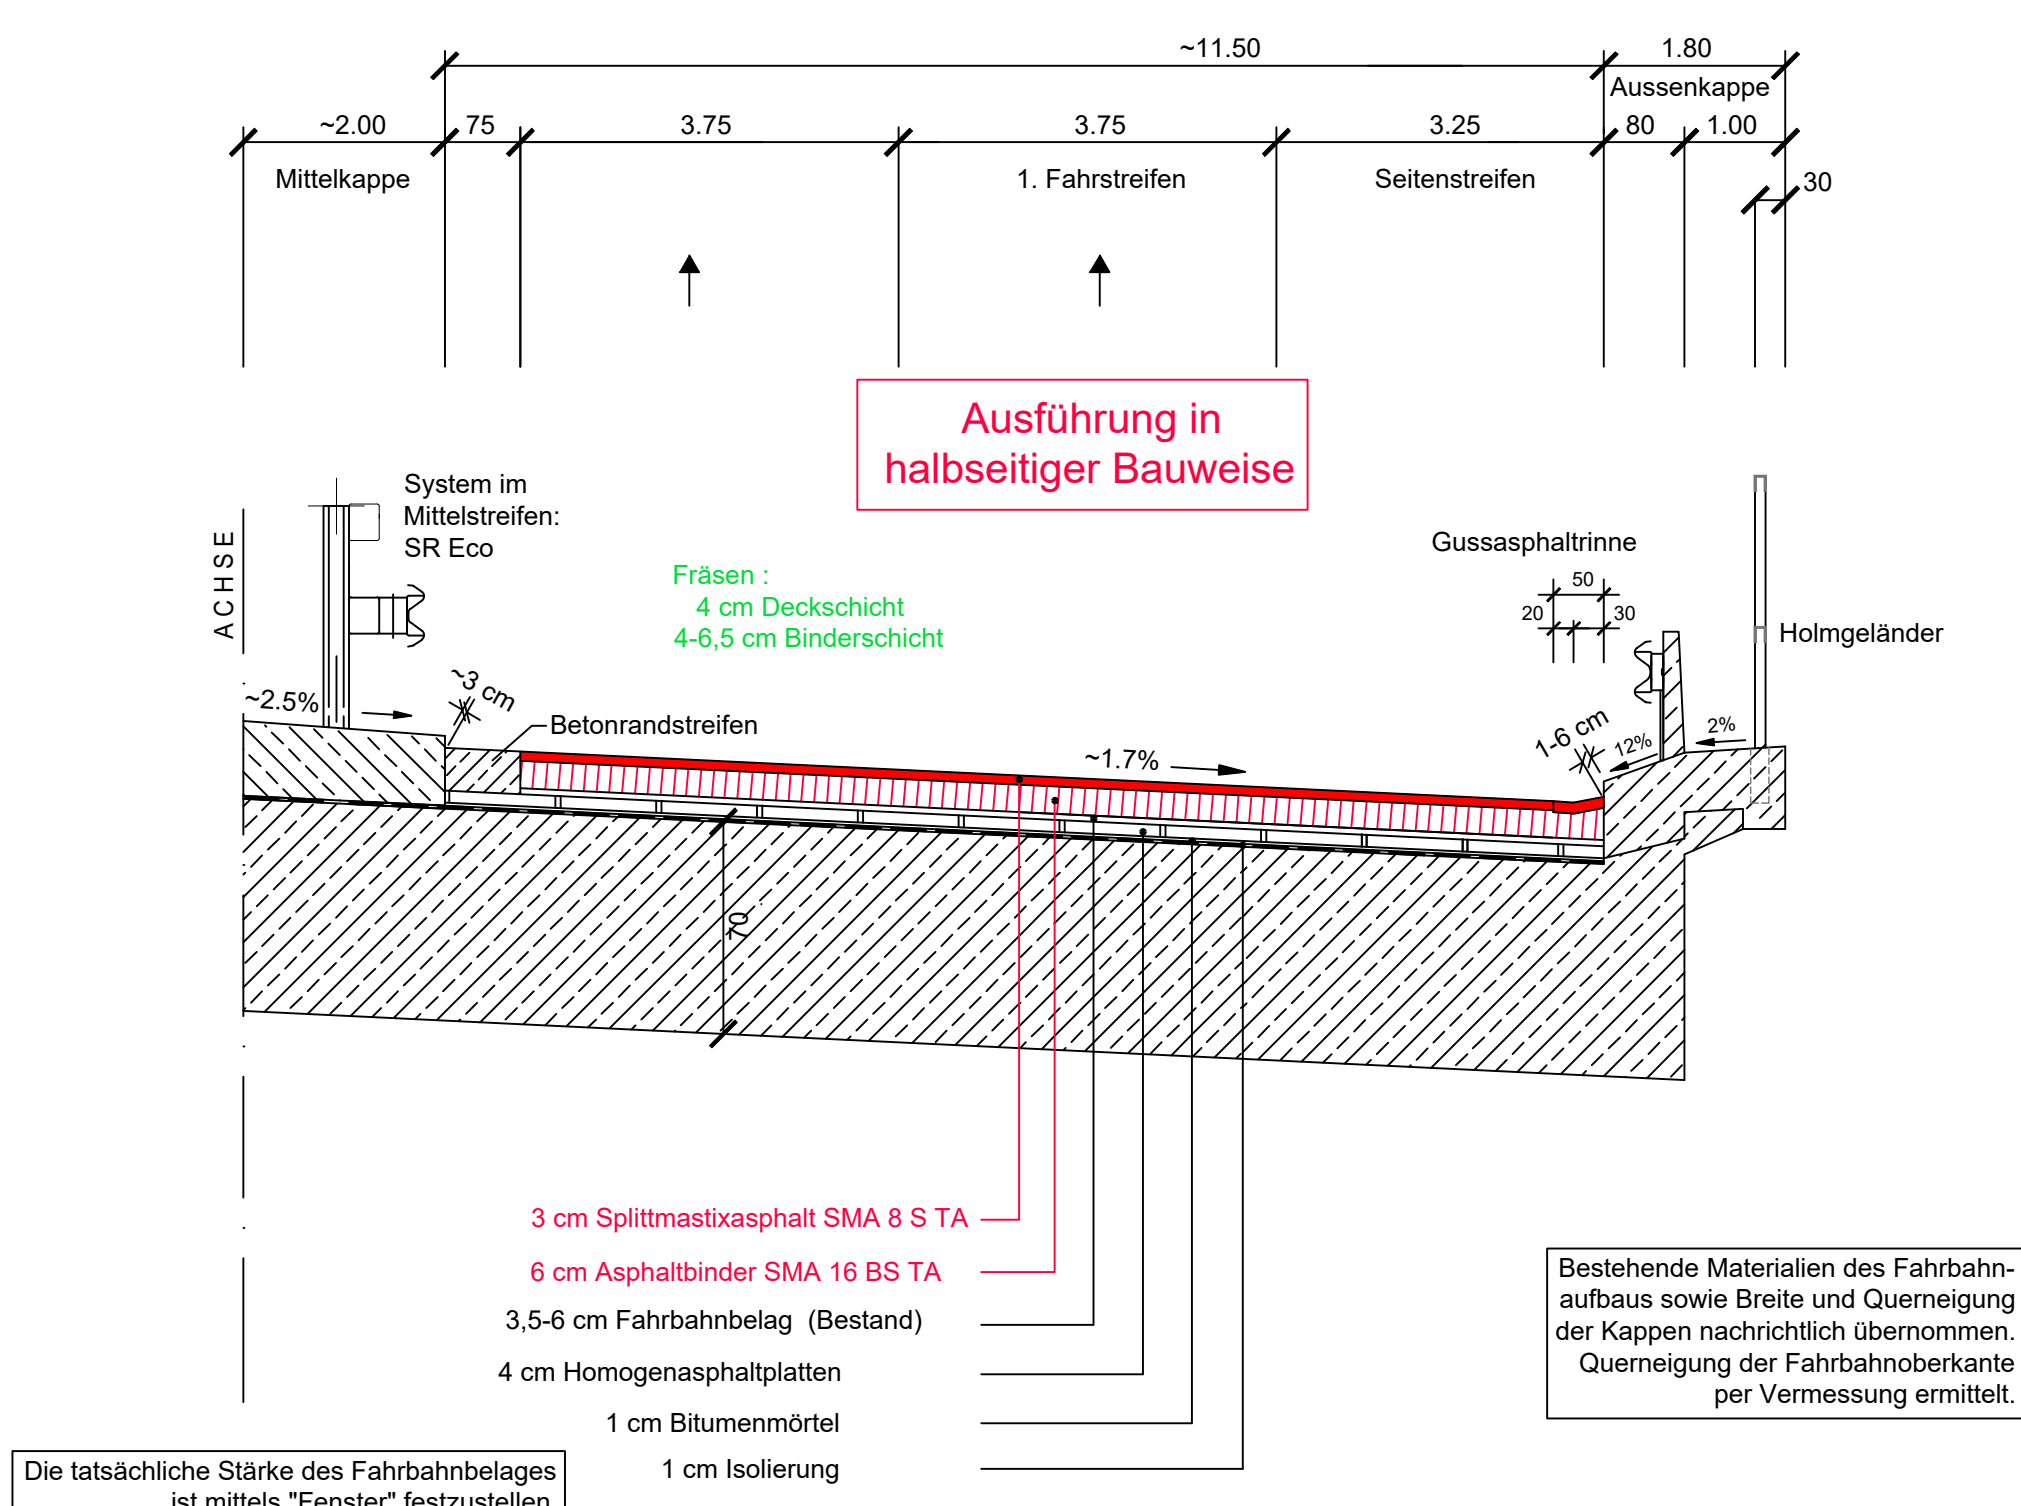

| | | | |
|--|---|--|------|
| | Die Autobahn Niederlassung Nordbayern Außenstelle Fürth Nürnberg Straße 18, 90762 Fürth | beurteilt: | |
| | | gezeichnet: | |
| | | geprüft: | |
| | | PSP-Nr.: | |
| Bezeichnung: Deckenerneuerung A3 D 404 R | | Datum: | |
| Nr. | | | |
| Art der Änderung | | | |
| Datum | | | |
| Zeichen | | | |
| Lagesystem | DHDN / GK | Stand Kataster | 2005 |
| Höhensystem | DHHN2016 (NN) | Bestandsvermessung | 2026 |
| AUSSCHREIBUNG | | | |
| Die Autobahn GmbH des Bundes Niederlassung Nordbayern | | Unterlage / Blatt-Nr.: 4 / 13 Bauwerk 410 a Planung Unterführung Kreisstraße LAU 13 Kreuzungs - Km 410 + 143 | |
| Straße / Abschnitt-Nr. / Station: A3_780_0.804 bis A3_790_0.804 | | Maßstab: 1 : 75/25 | |
| PROJIS-Nr.: XXX | | | |
| BAB A3, Nürnberg - Regensburg Deckenerneuerung Los 404 R, Fahrtrichtung Regensburg von Betr.-km 404+250 bis 410+200 | | | |
| Aufgestellt: 29.05.2026 Niederlassung Nordbayern Außenstelle Fürth | | | |
| | | | |