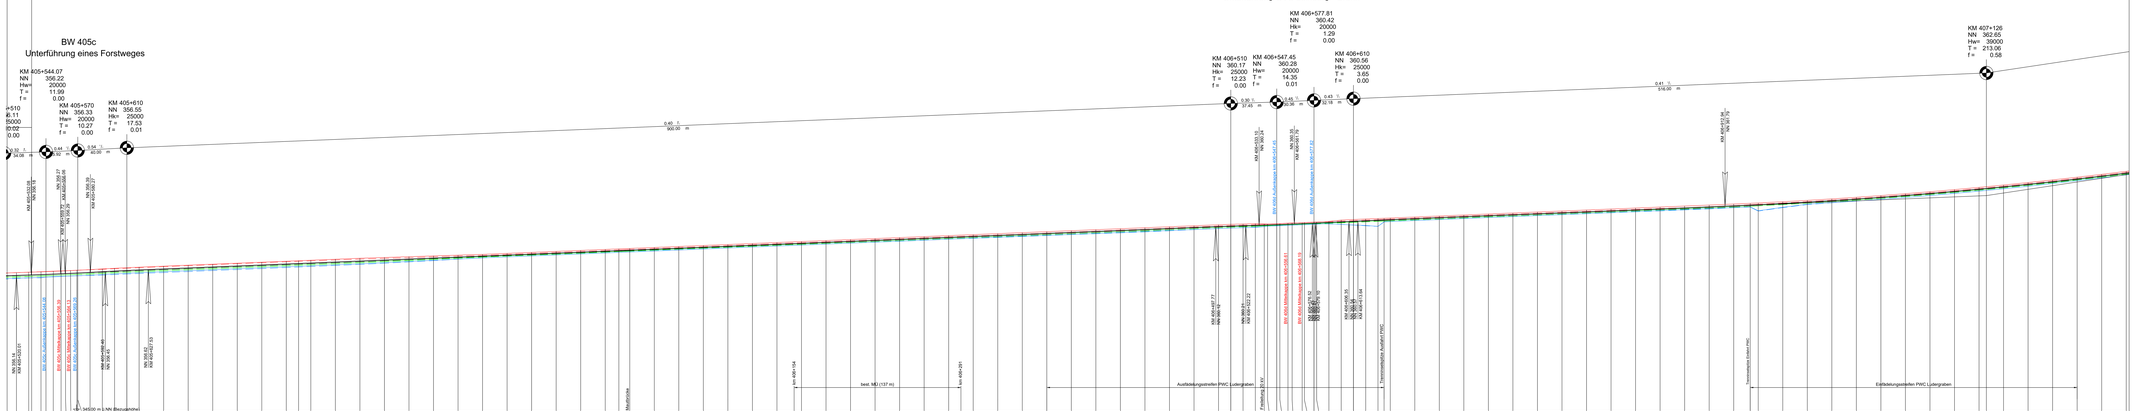

Die Autobahn	bearbeitet:
Die Autobahn GmbH des Bundes	gezeichnet:
Niederlassung Nordbayern	geprüft:
Außenstelle Fürth	PSP-Nr.:
Nürnberger Straße 30, 90762 Fürth	Bezeichnung: Deckenerneuerung A 03 BW 6
	Datei:

Nr.	Art der Änderung	Datum	Zeichen

Lagesystem:	DHDN / GK	Stand Kataster:	2005
Höhensystem:	DHHN2016 (NN)	Bestandsvermessung:	2026

AUSSCHREIBUNG

Die Autobahn GmbH des Bundes Niederlassung Nordbayern	Unterlage / Blatt-Nr.: 5 / 2 Höhenplan Teil 2
Straße / Abschnitt, Hk / Station: A3_780_0,834 bis A3_790_8,004	Bett: km 405+700 bis 407+200
PROJEKS-Nr.: XXX	Maßstab: 1 : 1000/100

BAB A3, Nürnberg - Regensburg
Deckenerneuerung Los 404 R, Fahrtrichtung Regensburg
von Bett: km 404+250 bis 410+200

Aufgestellt: 29.05.2026 Niederlassung Nordbayern Außenstelle Fürth	