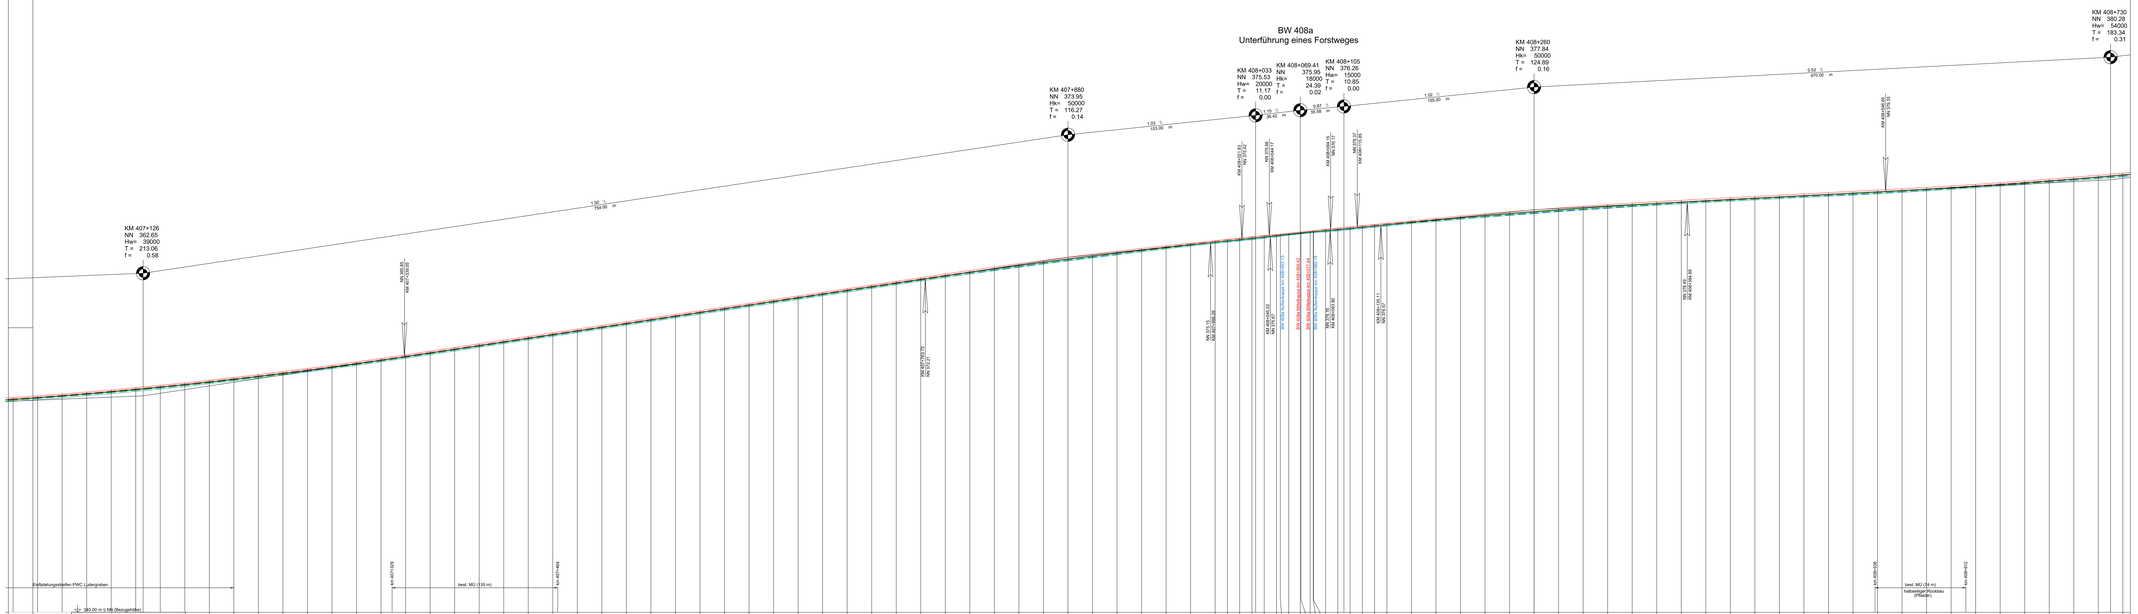

Die Autobahn	Niederlassung Nordbayern Außenstelle Fürth
	Nürnberger Straße 36, 90762 Fürth

Nr.	Art der Änderung	Datum	Zeichen

Sachbearbeiter	DHEIN / GK	Stand Kataster	03/05
Höhensystem	DHHN2016 (NN)	Bestandsvermessung	2026

AUSSCHREIBUNG

Die Autobahn GmbH des Bundes Niederlassung Nordbayern	Unterlage / Blatt-Nr. 5 / 3 Höhenplan Teil 3
Straße / Abschnitt, Nr. / Station: A3_780_0,834 bis A3_780_8,894	Bet.-km 407+200 bis 409+700
PROJEKS-Nr.: XXX	Maßstab: 1: 1000/100

BAB A3, Nürnberg - Regensburg
Deckenerneuerung Los 404 R, Fahrtrichtung Regensburg
von Bet.-km 404+250 bis 410+206

Aufgestellt: 29.05.2026	
Niederlassung Nordbayern Außenstelle Fürth	