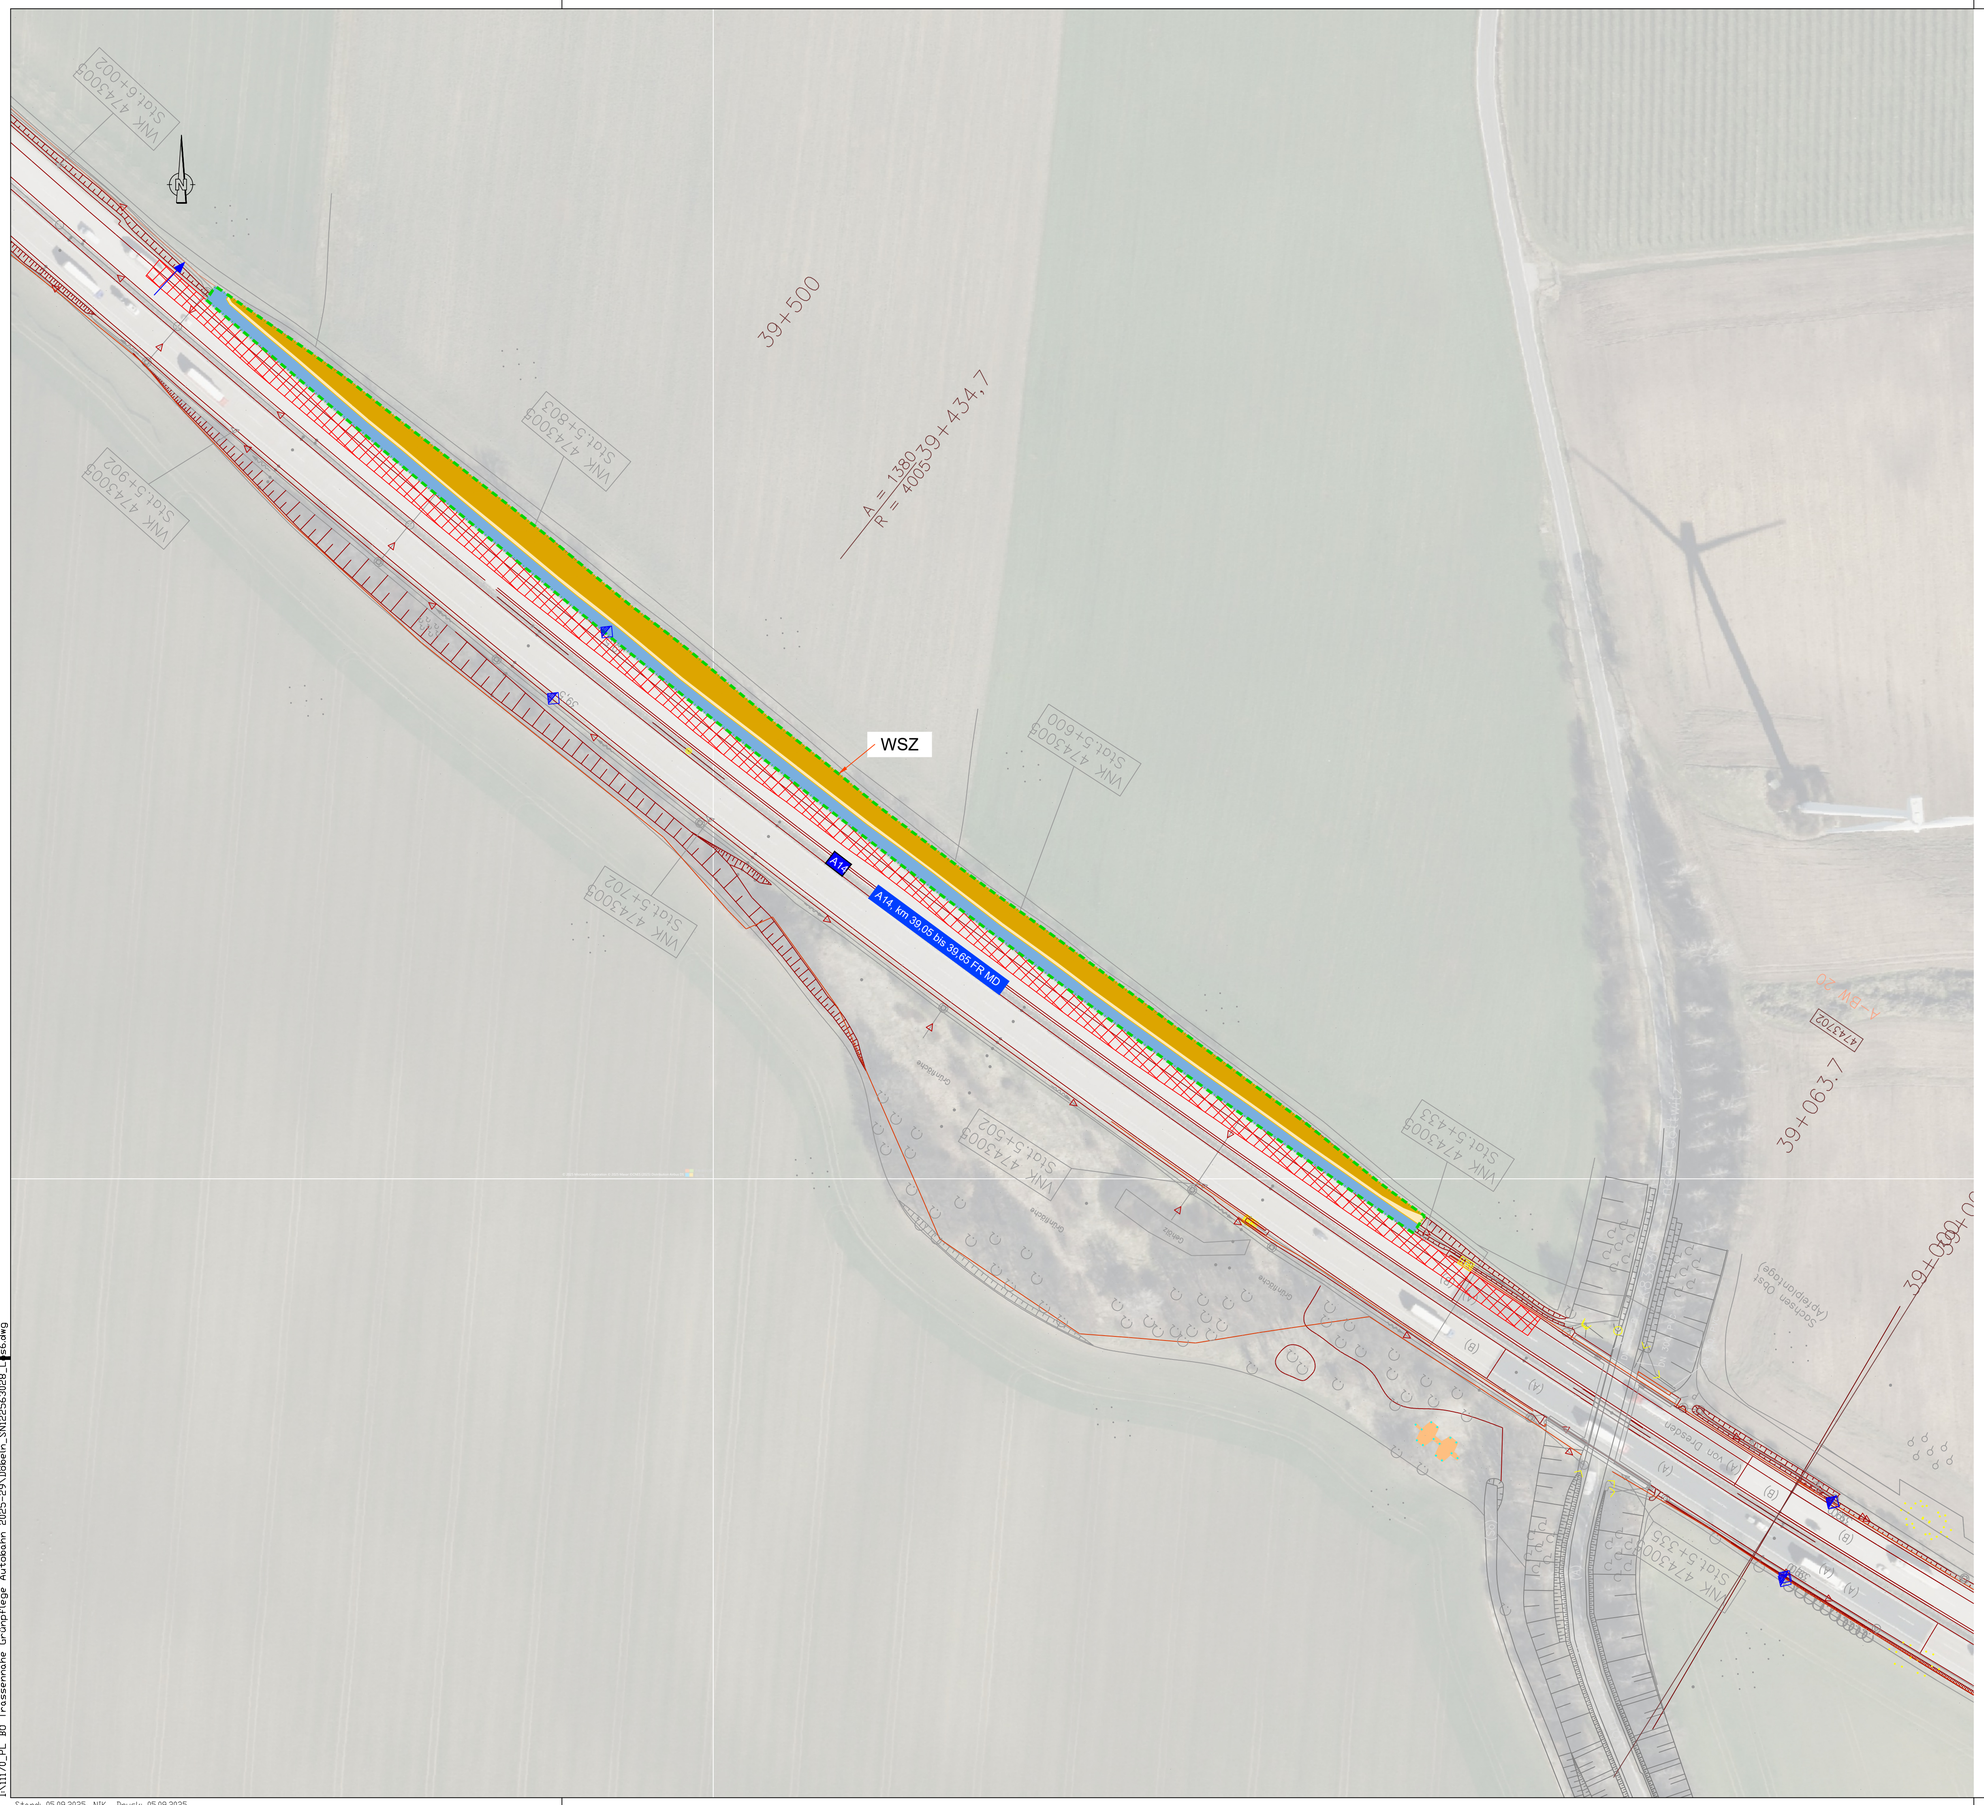

LEGENDE

A14	Autobahn A14
	Tür, Durchgang durch WSZ
	Pflegegrenze
	Sperrung Standstreifen und Lastspur
	Mulde mähen
	Böschung / Böschung mähen Sträucher entfernen

Die Autobahn
NL Ost, Außenstelle Dresden
Großenheiner Straße 7
01097 Dresden

bearbeitet		
freigegeben		
Projekt-Nr.: SN122563031	- Los 6	

Nr.	Art der Änderung	Datum	Zeichen

Lagesystem	ETRS89	Lagesystem	
Höhensystem	DHHN2016	Höhensystem	

AUSSCHREIBUNG

Die Autobahn GmbH des Bundes

Straße: BAB A14 FR Magdeburg Station von: Betr.-km: 27,9 bis: Betr.-km: 45,8
FR Dresden Station von: Betr.-km: 42,75 bis: Betr.-km: 22,4

Projekt-Nr.: SN122563031-Los 6

Blatt-Nr.: 3/11
Lageplan

Maßstab: 1 : 1000

Trassennahe flächige Grünpflege A14 - Los 6
AM Döbeln

Aufgestellt:
Niederlassung Ost
Außenstelle Dresden

I:\1170_PL BD Trassennahe Grünpflege Autobahn 2025-29\Döbeln_SN122563028_L-6.dwg

Stand: 05.09.2025, NIK Druck: 05.09.2025