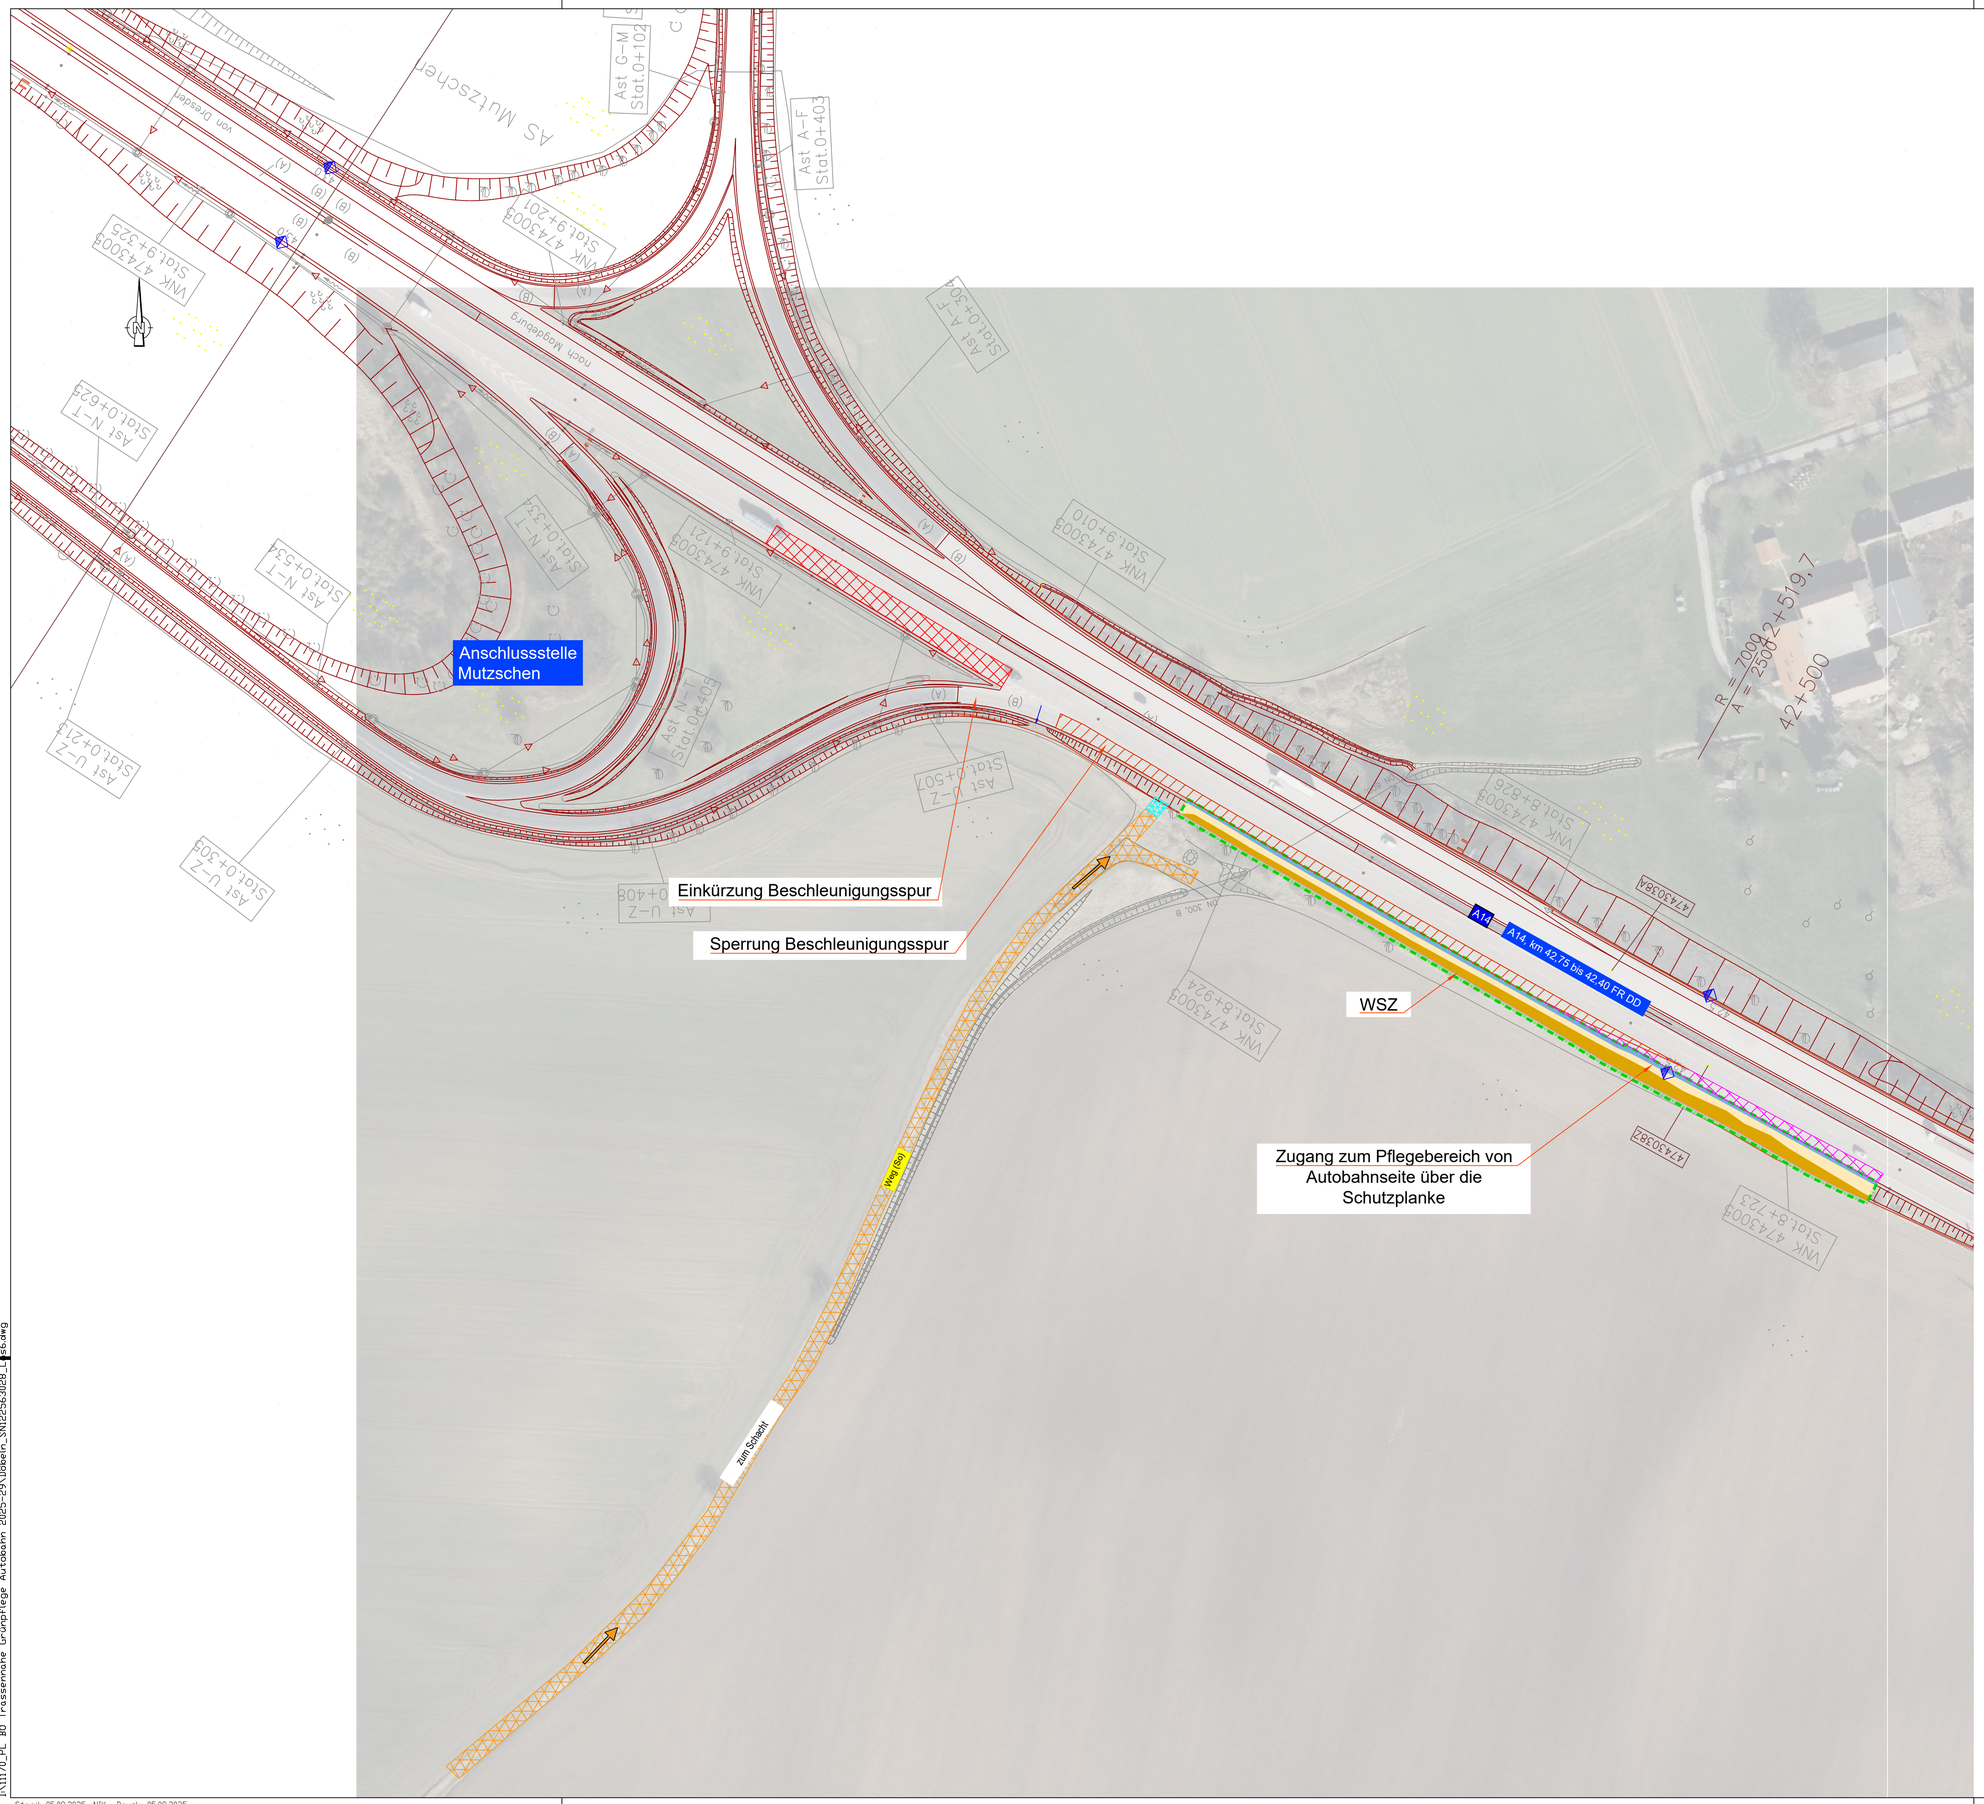

LEGENDE

- A14 — Autobahn A14
- Zufahrt zum Pflegebereich
- Pflegegrenze
- Sperrung Standstreifen und Lastspur
- Einkürzung Beschleunigungsspur
- Sperrung Standstreifen
- Zugang zum Baufeld (Rückbau und Wiederherstellung Zaun)
- mögliche Zuwegung zum Pflegebereich
- Mulde mähen
- Böschung / Böschung mähen — Sträucher entfernen
- Wildschutzzaun (WSZ) mähen und mulchen feld-/waldseitig

Die Autobahn
NL Ost, Außenstelle Dresden
Großenheiner Straße 7
01097 Dresden

bearbeitet		
freigeben		
Projekt-Nr.: SN122563031	- Los 6	

Nr.	Art der Änderung	Datum	Zeichen

Lagesystem	ETRS89	Lagesystem	
Höhensystem	DHHN2016	Höhensystem	

AUSSCHREIBUNG

Die Autobahn GmbH des Bundes

Blatt-Nr.: 6/11

Lageplan

Straße: BAB A14 FR Magdeburg Station von: Betr.-km: 27,9 bis: Betr.-km: 45,8
FR Dresden Station von: Betr.-km: 42,75 bis: Betr.-km: 22,4

Projekt-Nr.: SN122563031-Los 6

Maßstab: 1 : 1000

Trassennahe flächige Grünpflege A14 - Los 6
AM Döbeln

Aufgestellt:
Niederlassung Ost
Außenstelle Dresden