


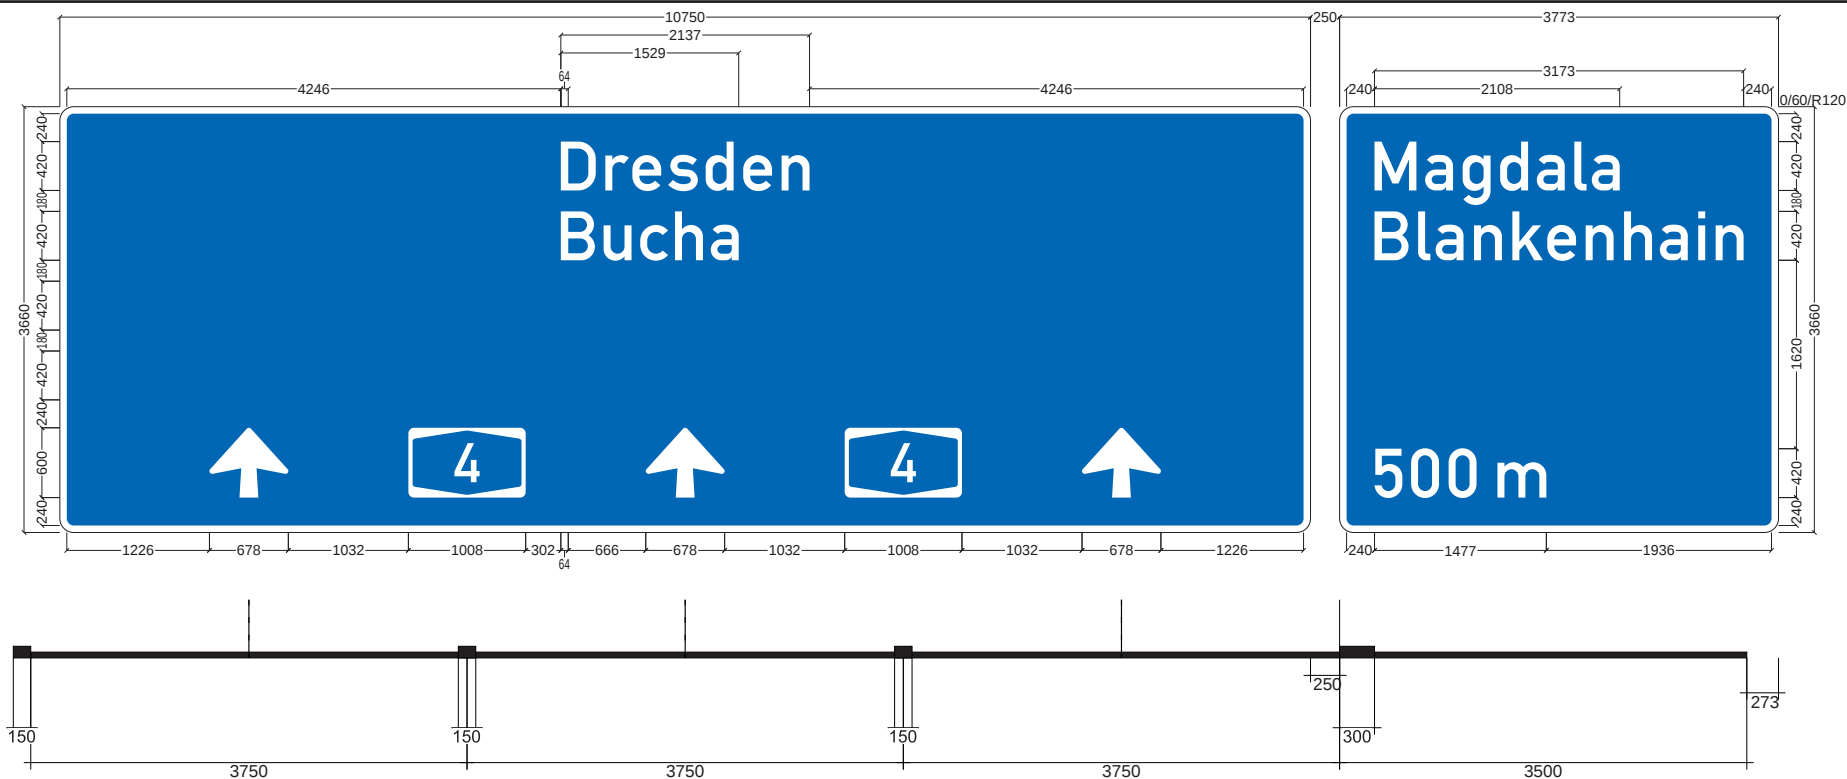

Breite Kontraststreifen: 60 mm
 Randbreite: 0 mm
 Außenradius: 120 mm
 Randprofilbreite: 0/0 mm
 Länge der Diagonale: 11,20/5,09 m
 Fläche des Schildes: 39,35/13,81 qm
 Schildhöhe: 3660 mm
 Schildbreite: 10750/3773 mm
 Schriftgrößen: 420 mm

Projekt			
Projekt-Nr.		Position	
Standort- angaben		Folie	
Auftraggeber		Maßstab	1: 65
Auftrag- nehmer		Datum	
		Name	
	Datei A04 RF-DD AS-Nr51 01 500m-Magdala.cdr		



Außenstelle Erfurt
 Gustav-Weißkopf-Straße 4
 99092 Erfurt

Geschäftsbereich Betrieb und Verkehr
 Abteilung Verkehrstechnik/-organisation