


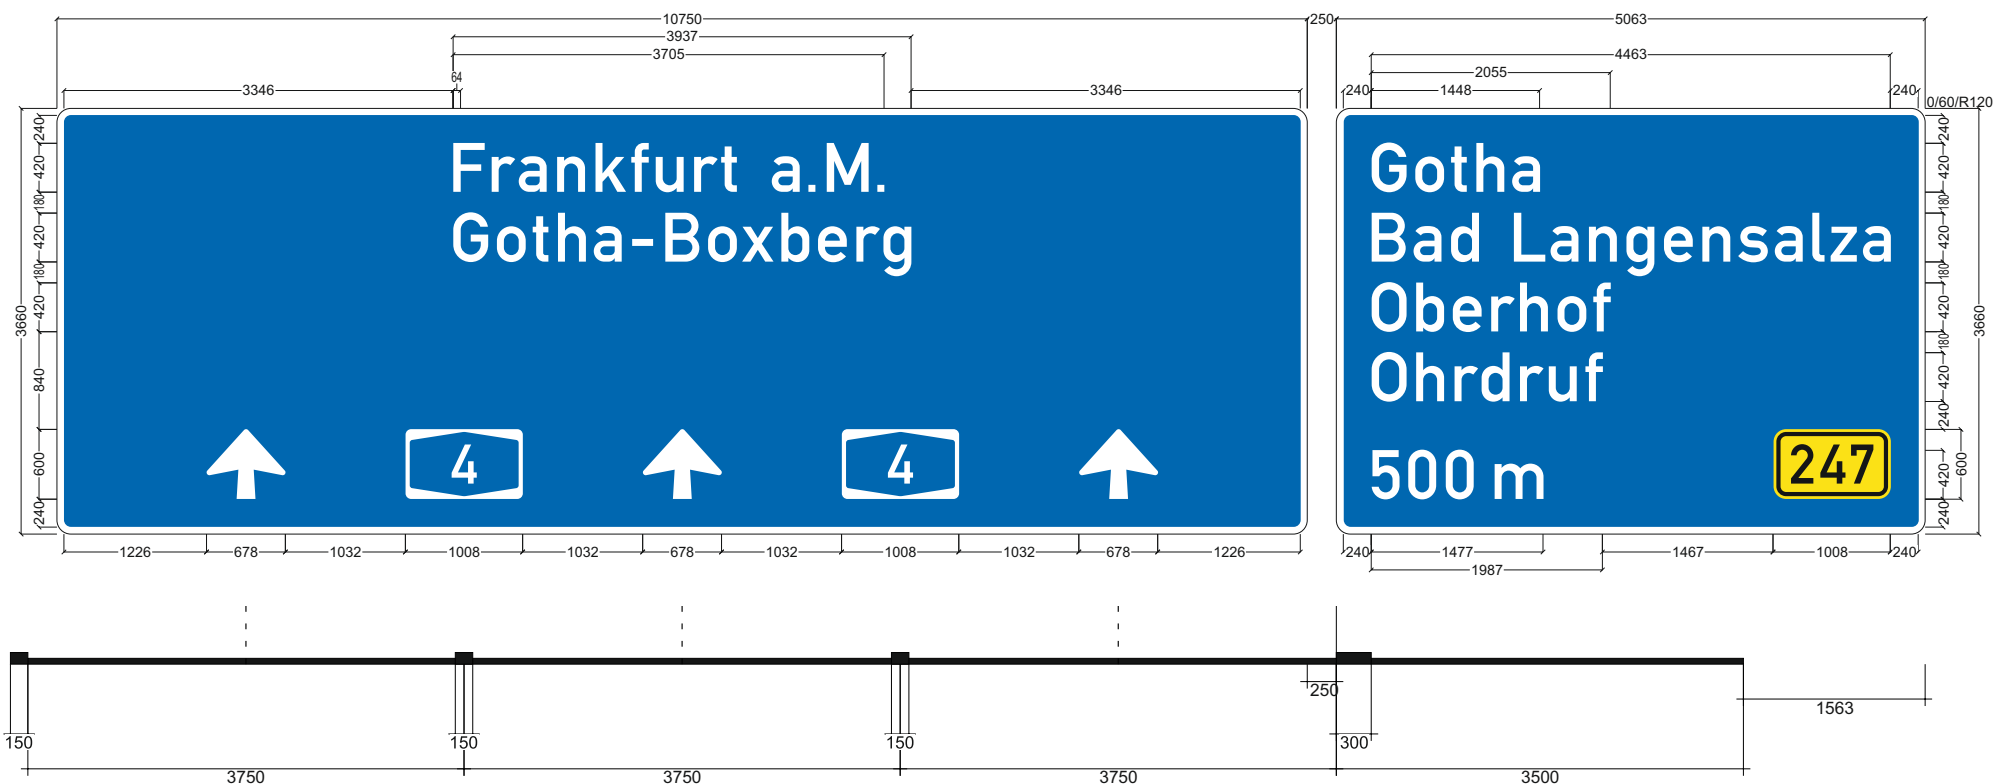

Projekt	VZB AS Gotha 500 m		
Projekt-Nr.		Position	Ri FF
Standort-angaben	Betr.-km: 237,993	Folie	k. A.
	A 4		
Auftraggeber		Maßstab	1: 65
Auftrag-nehmer		Datum	
		Name	Frau Fischer
		Datei	

